


LEGENDA		
	LINEA MT CT-01/CT-07/CT-09	10.250 KVA
	LINEA MT CT-02/CT-03/CT-08	12.525 KVA
	LINEA MT CT-04/CT-05/CT-06	12.525 KVA

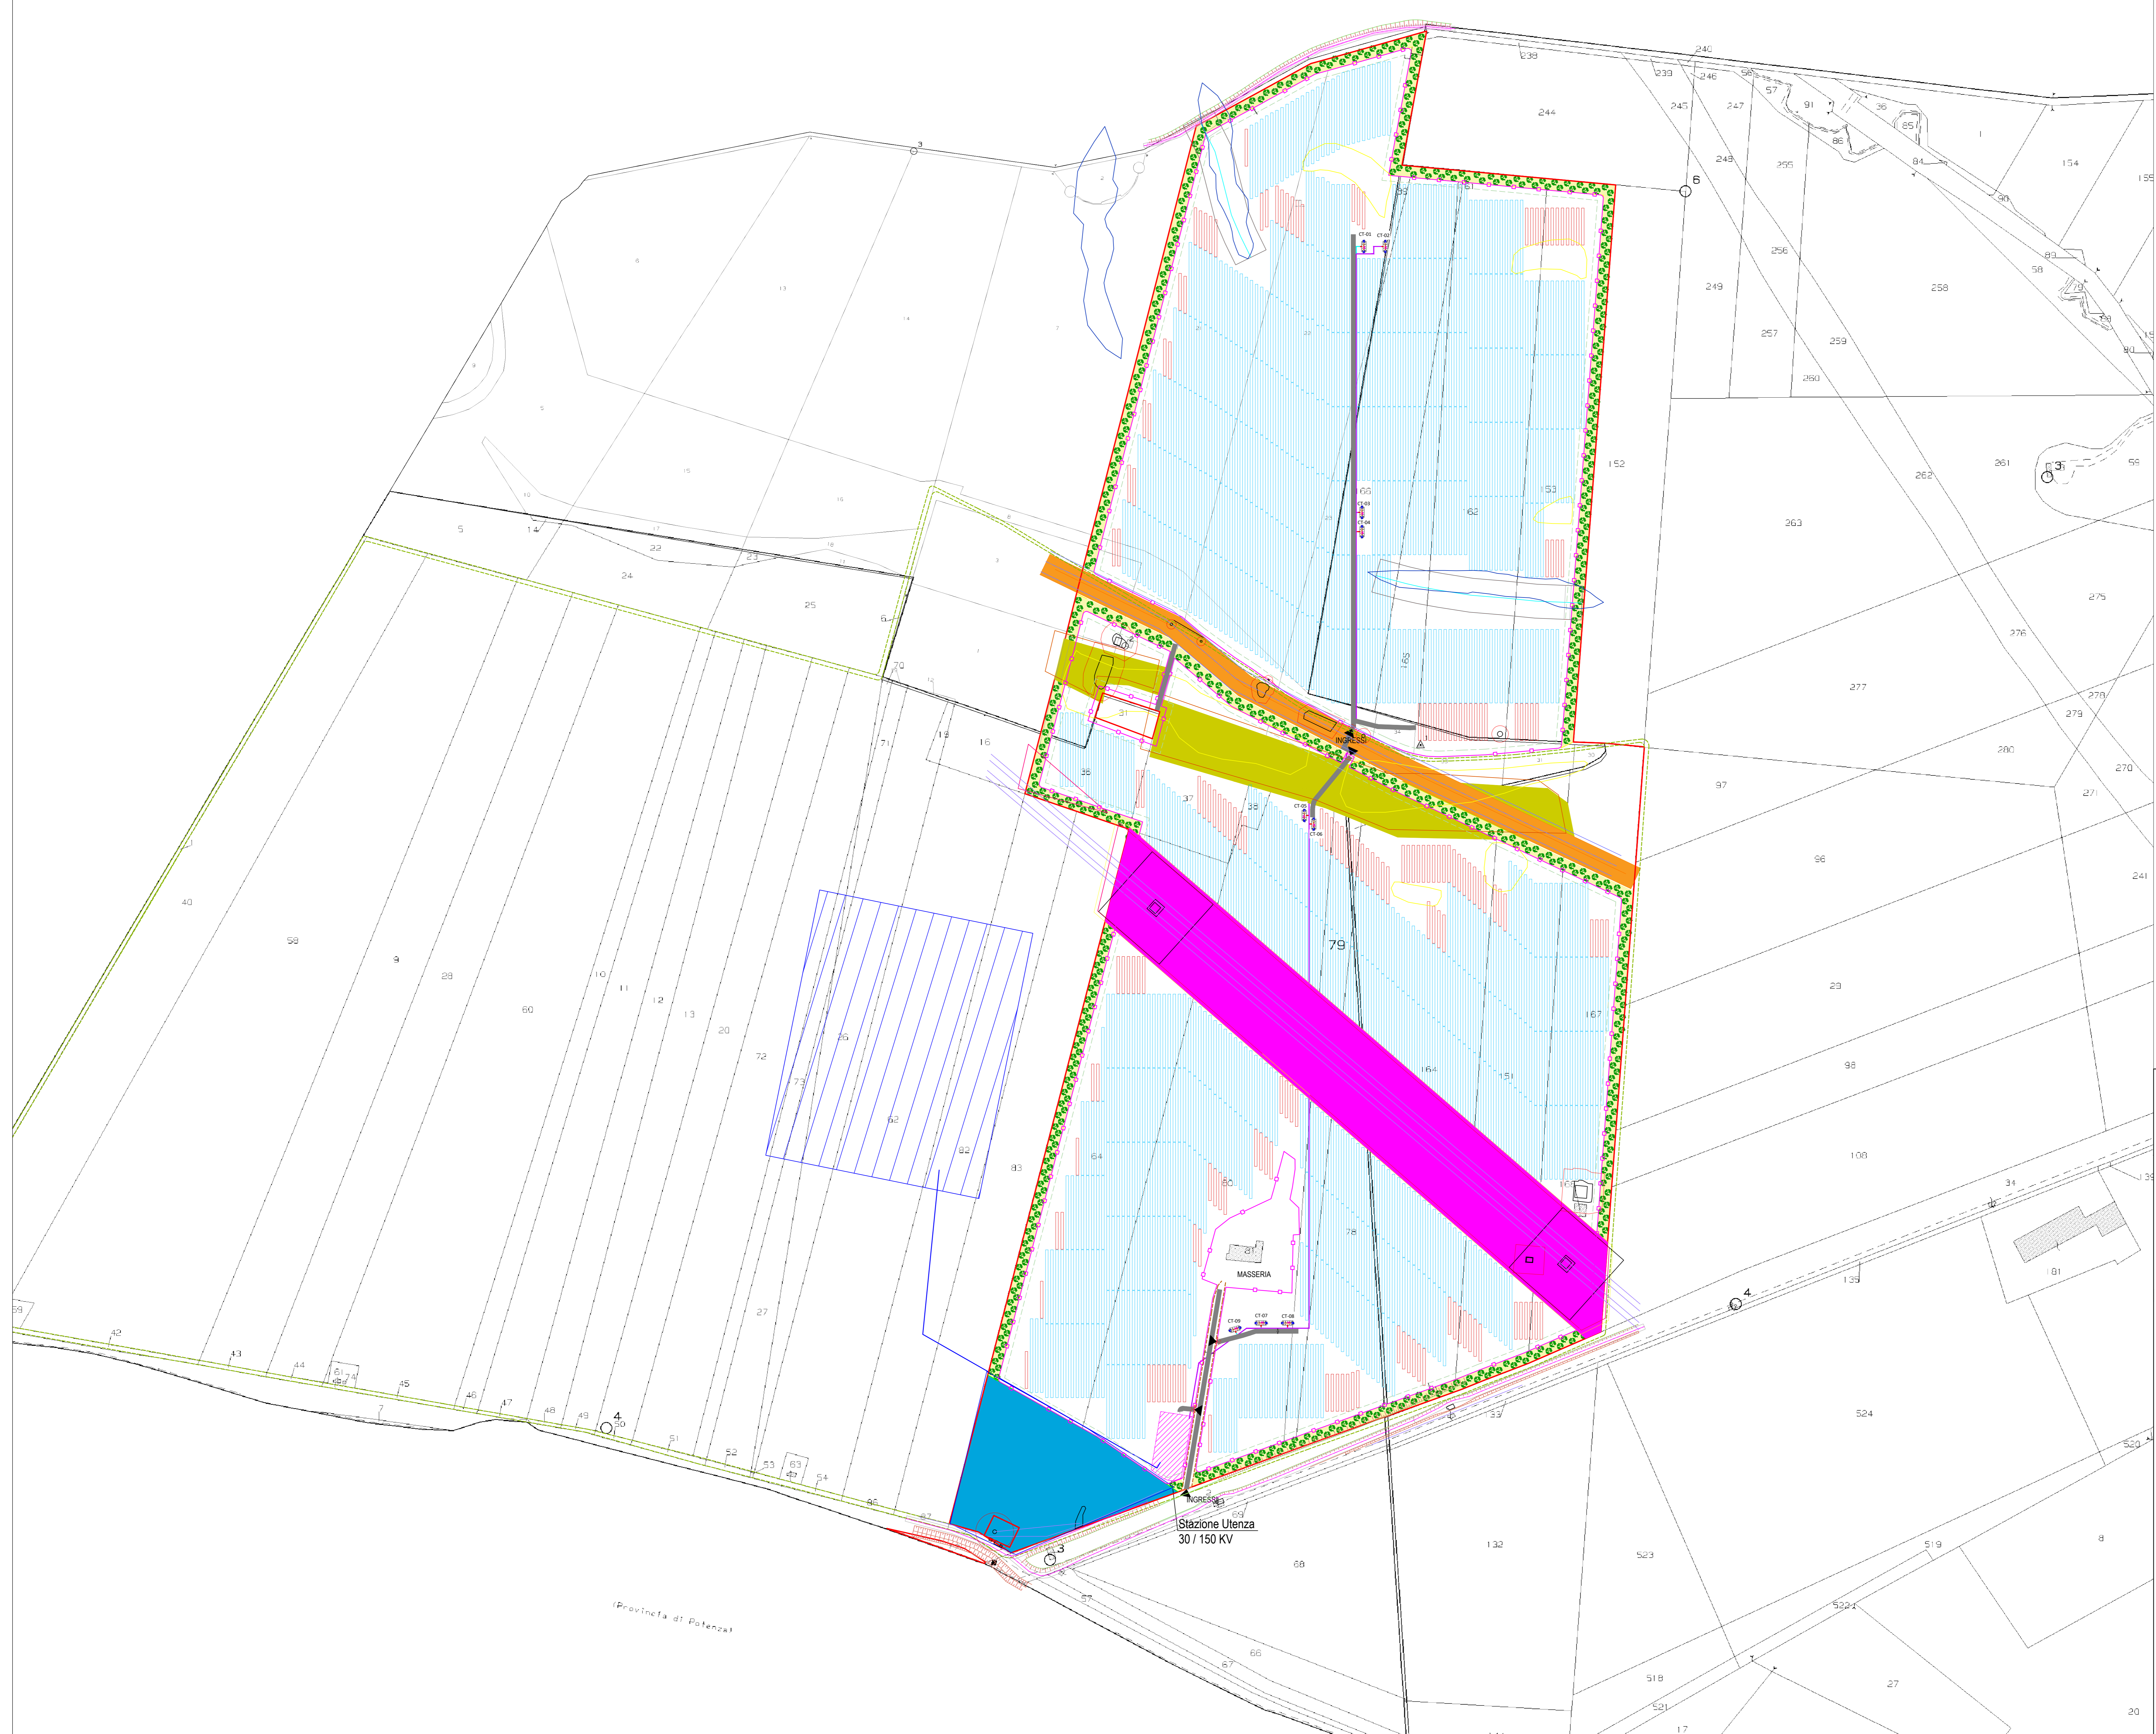



**REGIONE PUGLIA**  
**PROVINCIA BARLETTA-ANDRIA-TRANI**  
**COMUNE DI SPINAZZOLA**



**PROGETTO DEFINITIVO**

Impianto agro-fotovoltaico denominato "SANTA LUCIA"  
 ubicato nel comune di Spinzola (BAT), con potenza di picco pari a 33,13 MWp

**LAYOUT OPERE ELETTRICHE  
 MEDIA TENSIONE**

Codifica interna elaborato: SNLU-SOL-FV-EL-LAY-0002\_01

Codice elaborato: ---    N° foglio: 01    Foglio: AO    Scala: 1:2.000

Progettato e composto a cura del sottoscritto autorizzato



**Solaria**  
 Solaria Promozione e Sviluppo Fotovoltaico srl  
via Salaria 18  
 00177 Roma RM  
 www.solariaenergia.com

Il Tecnico  
 Ing. Francesca Gallo  
 ORDINE INGEGNERI PROVINCIA COSENZA N.44627  
 Settore I) A-a CIVILE AMBIENTALE, A-b INDUSTRIALE, A-c DELL'INFORMAZIONE

Data	N° revisione	Motivo della revisione	Redatto	Convalidato	Superviso