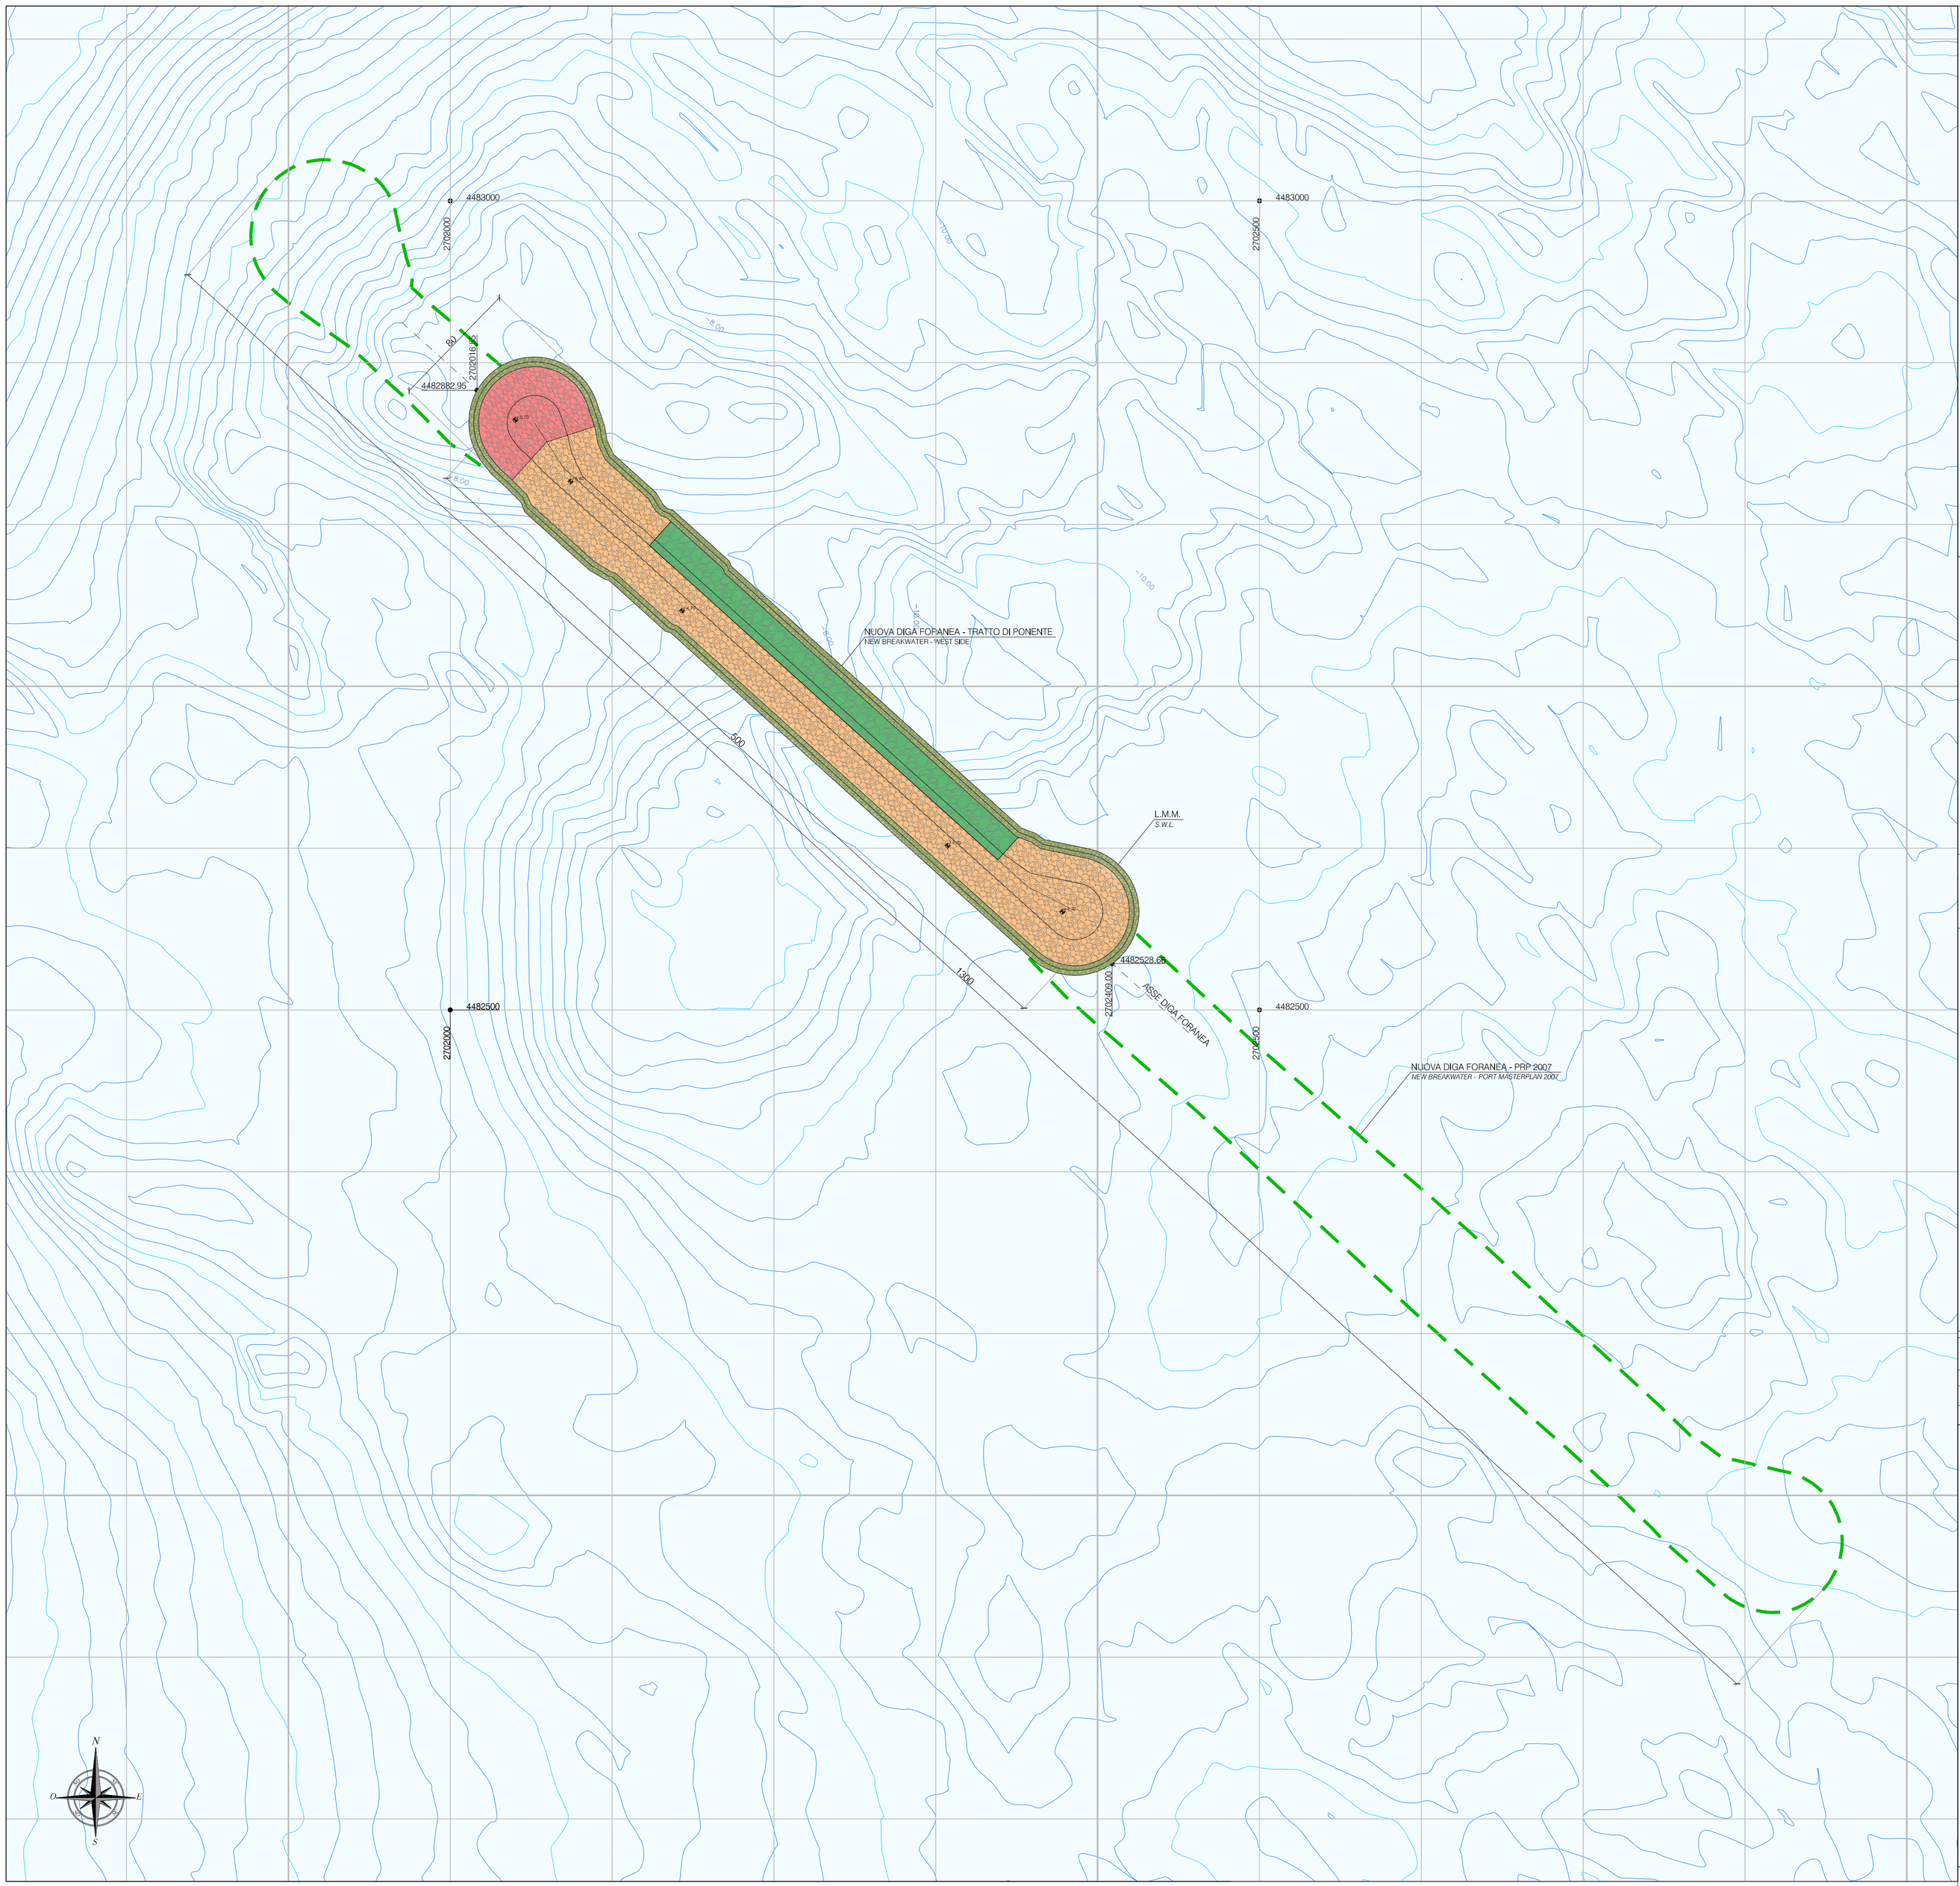

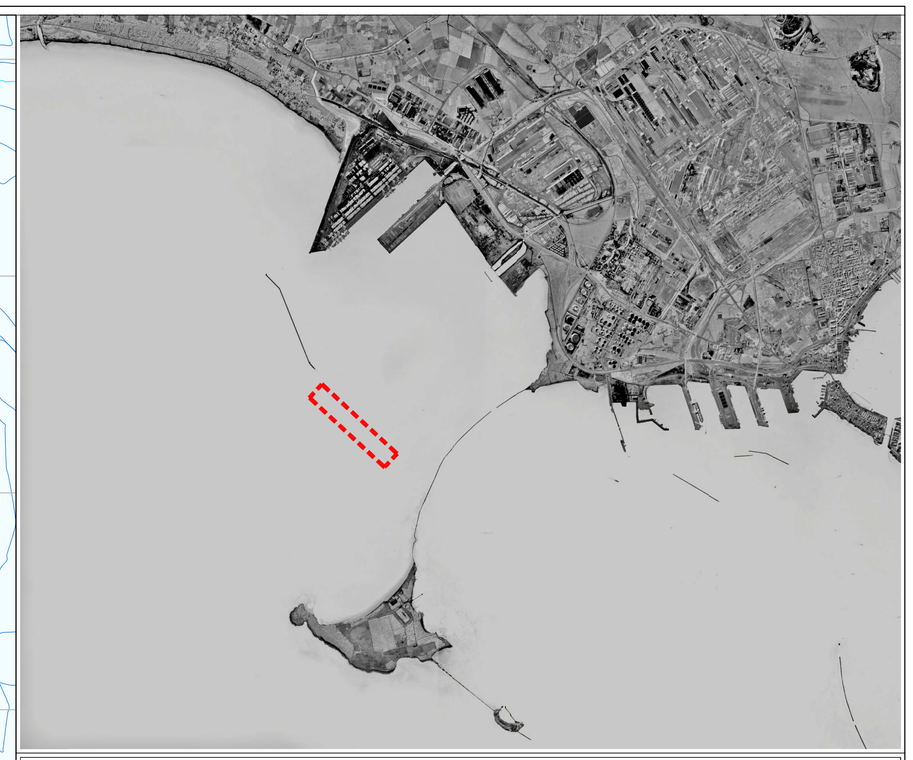

LEGENDA
LEGEND

	AREA DI PROGETTO *PROJECT AREA*		NUOVA DIGA FORANEA - PRP 2007 *NEW BREAKWATER - PORT MASTERPLAN 2007*
	TETRAPODI 20t *20t TETRAPODS*		MASSI NATURALI 1÷3t *NATURAL BOULDERS 1÷3t*
	TETRAPODI 16t *16t TETRAPODS*		MASSI NATURALI 7÷10t *NATURAL BOULDERS 7÷10t*

NOTA 1:
SISTEMA DI RIFERIMENTO DELLE COORDINATE IN GAUSS-BOAGA (Roma 40-fuso est)
NOTE 1:
REFERENCE SYSTEM OF COORDINATES IN GAUSS BOAGA (ZONE 40 WEST ROME)

NOTA 2:
TUTTE LE QUOTE SONO ESPRESSE IN METRI TRANNE OVE DIVERSAMENTE INDICATO
NOTE 2:
ALL DIMENSIONS ARE IN METERS EXCEPT WHERE OTHERWISE

OGGETTO/*OBJECT*:
PROGETTO/*PROJECT*:
RIQUALIFICAZIONE DEL MOLO POLISETTORIALE
REDEVELOPMENT OF THE MOLO POLISETTORIALE
NUOVA DIGA FORANEA DEL PORTO FUORI RADA DI TARANTO
TRATTO DI PONENTE
NEW BREAKWATER FOR THE PROTECTION OF THE OUTER PORT OF TARANTO
WEST SIDE
(PROGETTO DEFINITIVO)
(DETAILED DESIGN)

DATI*DATA*	
Aggiornamento *Issue*	Cod.Cliente *Code*
1° Aprile 2013	

ELABORATO/*DRAWING*
QUADRO DI RIFERIMENTO PROGETTUALE
DESIGN FRAMEWORK
PLANIMETRIA DELLE OPERE IN PROGETTO
PLAN OF THE DESIGNED WORKS

RESPONSABILE DELLO STUDIO DI IMPATTO AMBIENTALE:
HEAD DESIGNER:
ING. GIUSEPPE MARFOLI

STUDI SPECIALISTICI A CURA DI:
DESIGNERS:
DOTT. GIORGIO CARDINALI
DOTT. DANIELE BENSAADI
ING. STEFANO SAFFIOTI

SCALA/*SCALE* **1:2.000**

S.I.A.
Società Italiana per l'Ambiente
Viale Alfredo Ottaviani, 110 • 00126 Roma
Tel. 06.52.15.554 - 06.52.15.621 • Fax 06.52.15.553
posta@siaenv.com • www.siaenvconsulting.com

REVISIONE *REVISION*	DATA *DATE*	MOTIVAZIONE *REASON*	PROPONENTE *PROPOSER*
01	Febbraio 2014	AGGIORNAMENTO DEL PROGETTO IN CONFORMITA' AL VOTO N°24 DEL SIIT *PROJECT UPDATING IN COMPLIANCE WITH THE VOTE N°24 OF SIIT*	S.J.S. Engineering s.r.l.
00	Aprile 2013	PRIMA EMISSIONE / *FIRST ISSUE*	S.J.S. Engineering s.r.l.

MATRICE DELLA REVISIONE
REVISION MATRIX

Stazione appaltante
Awarding body
AUTORITA' PORTUALE DI TARANTO
PORT AUTHORITY OF TARANTO

Incarico
Job
RIQUALIFICAZIONE DEL MOLO POLISETTORIALE
NUOVA DIGA FORANEA DI PROTEZIONE DEL PORTO FUORI RADA DI TARANTO
TRATTO DI PONENTE
REDEVELOPMENT OF THE MOLO POLISETTORIALE
NEW BREAKWATER FOR THE PROTECTION OF THE OUTER PORT OF TARANTO - WEST SIDE

Livello progettuale
Project level
PROGETTO DEFINITIVO
DETAILED DESIGN

Soggetto attuatore
Under autorization
Taranto Container Terminal s.p.a.
per l'Autorità Portuale di Taranto
Taranto Container Terminal Ltd.
for Port Authority of Taranto

Titolo
Title
STUDIO DI IMPATTO AMBIENTALE
ENVIRONMENTAL IMPACT ASSESSMENT
QUADRO DI RIFERIMENTO PROGETTUALE
DESIGN FRAMEWORK
PLANIMETRIA DELLE OPERE IN PROGETTO
PLAN OF THE DESIGNED WORKS

Area code **0130 TAR**
Title code **03253-01**
Check **R00** Job code **C-03**

Design by
S.J.S. Engineering s.r.l.
*Roma (00187)
Via Collina, n. 36
Taranto (74123)
P.zza Castel S.Angelo, n.11
Mosca (123242)
Krasnaya Presnya
st. 22 - Ufficio 3
Certified office*
COMPANY WITH
QUALITY SYSTEM
CERTIFIED BY DNV
= ISO 9001 =

Progettista responsabile/Head designer
Dott. Ing. Michelangelo Lentini
Progettisti/Designers
Dott. Ing. Alessandro Porretti
Dott. Ing. Marina Filippone
Dott. Ing. Maria Santoro

Drawn	Checked	Scale	Date	Filename
Tripaldi	MF	1:2.000	February 2014	0130TAR03253-01-R00.dwg

Il presente disegno e le informazioni in esso contenute sono proprietà esclusiva della S.J.S. Engineering s.r.l.
Il disegno non può essere riprodotto, reso pubblico o affidato in alcun modo senza l'autorizzazione scritta della S.J.S. Engineering s.r.l.
This drawing and the information contained on it are exclusive property of S.J.S. Engineering s.r.l.
This drawing is not to be reproduced, further distributed or used for any purpose without written permission of S.J.S. Engineering s.r.l.