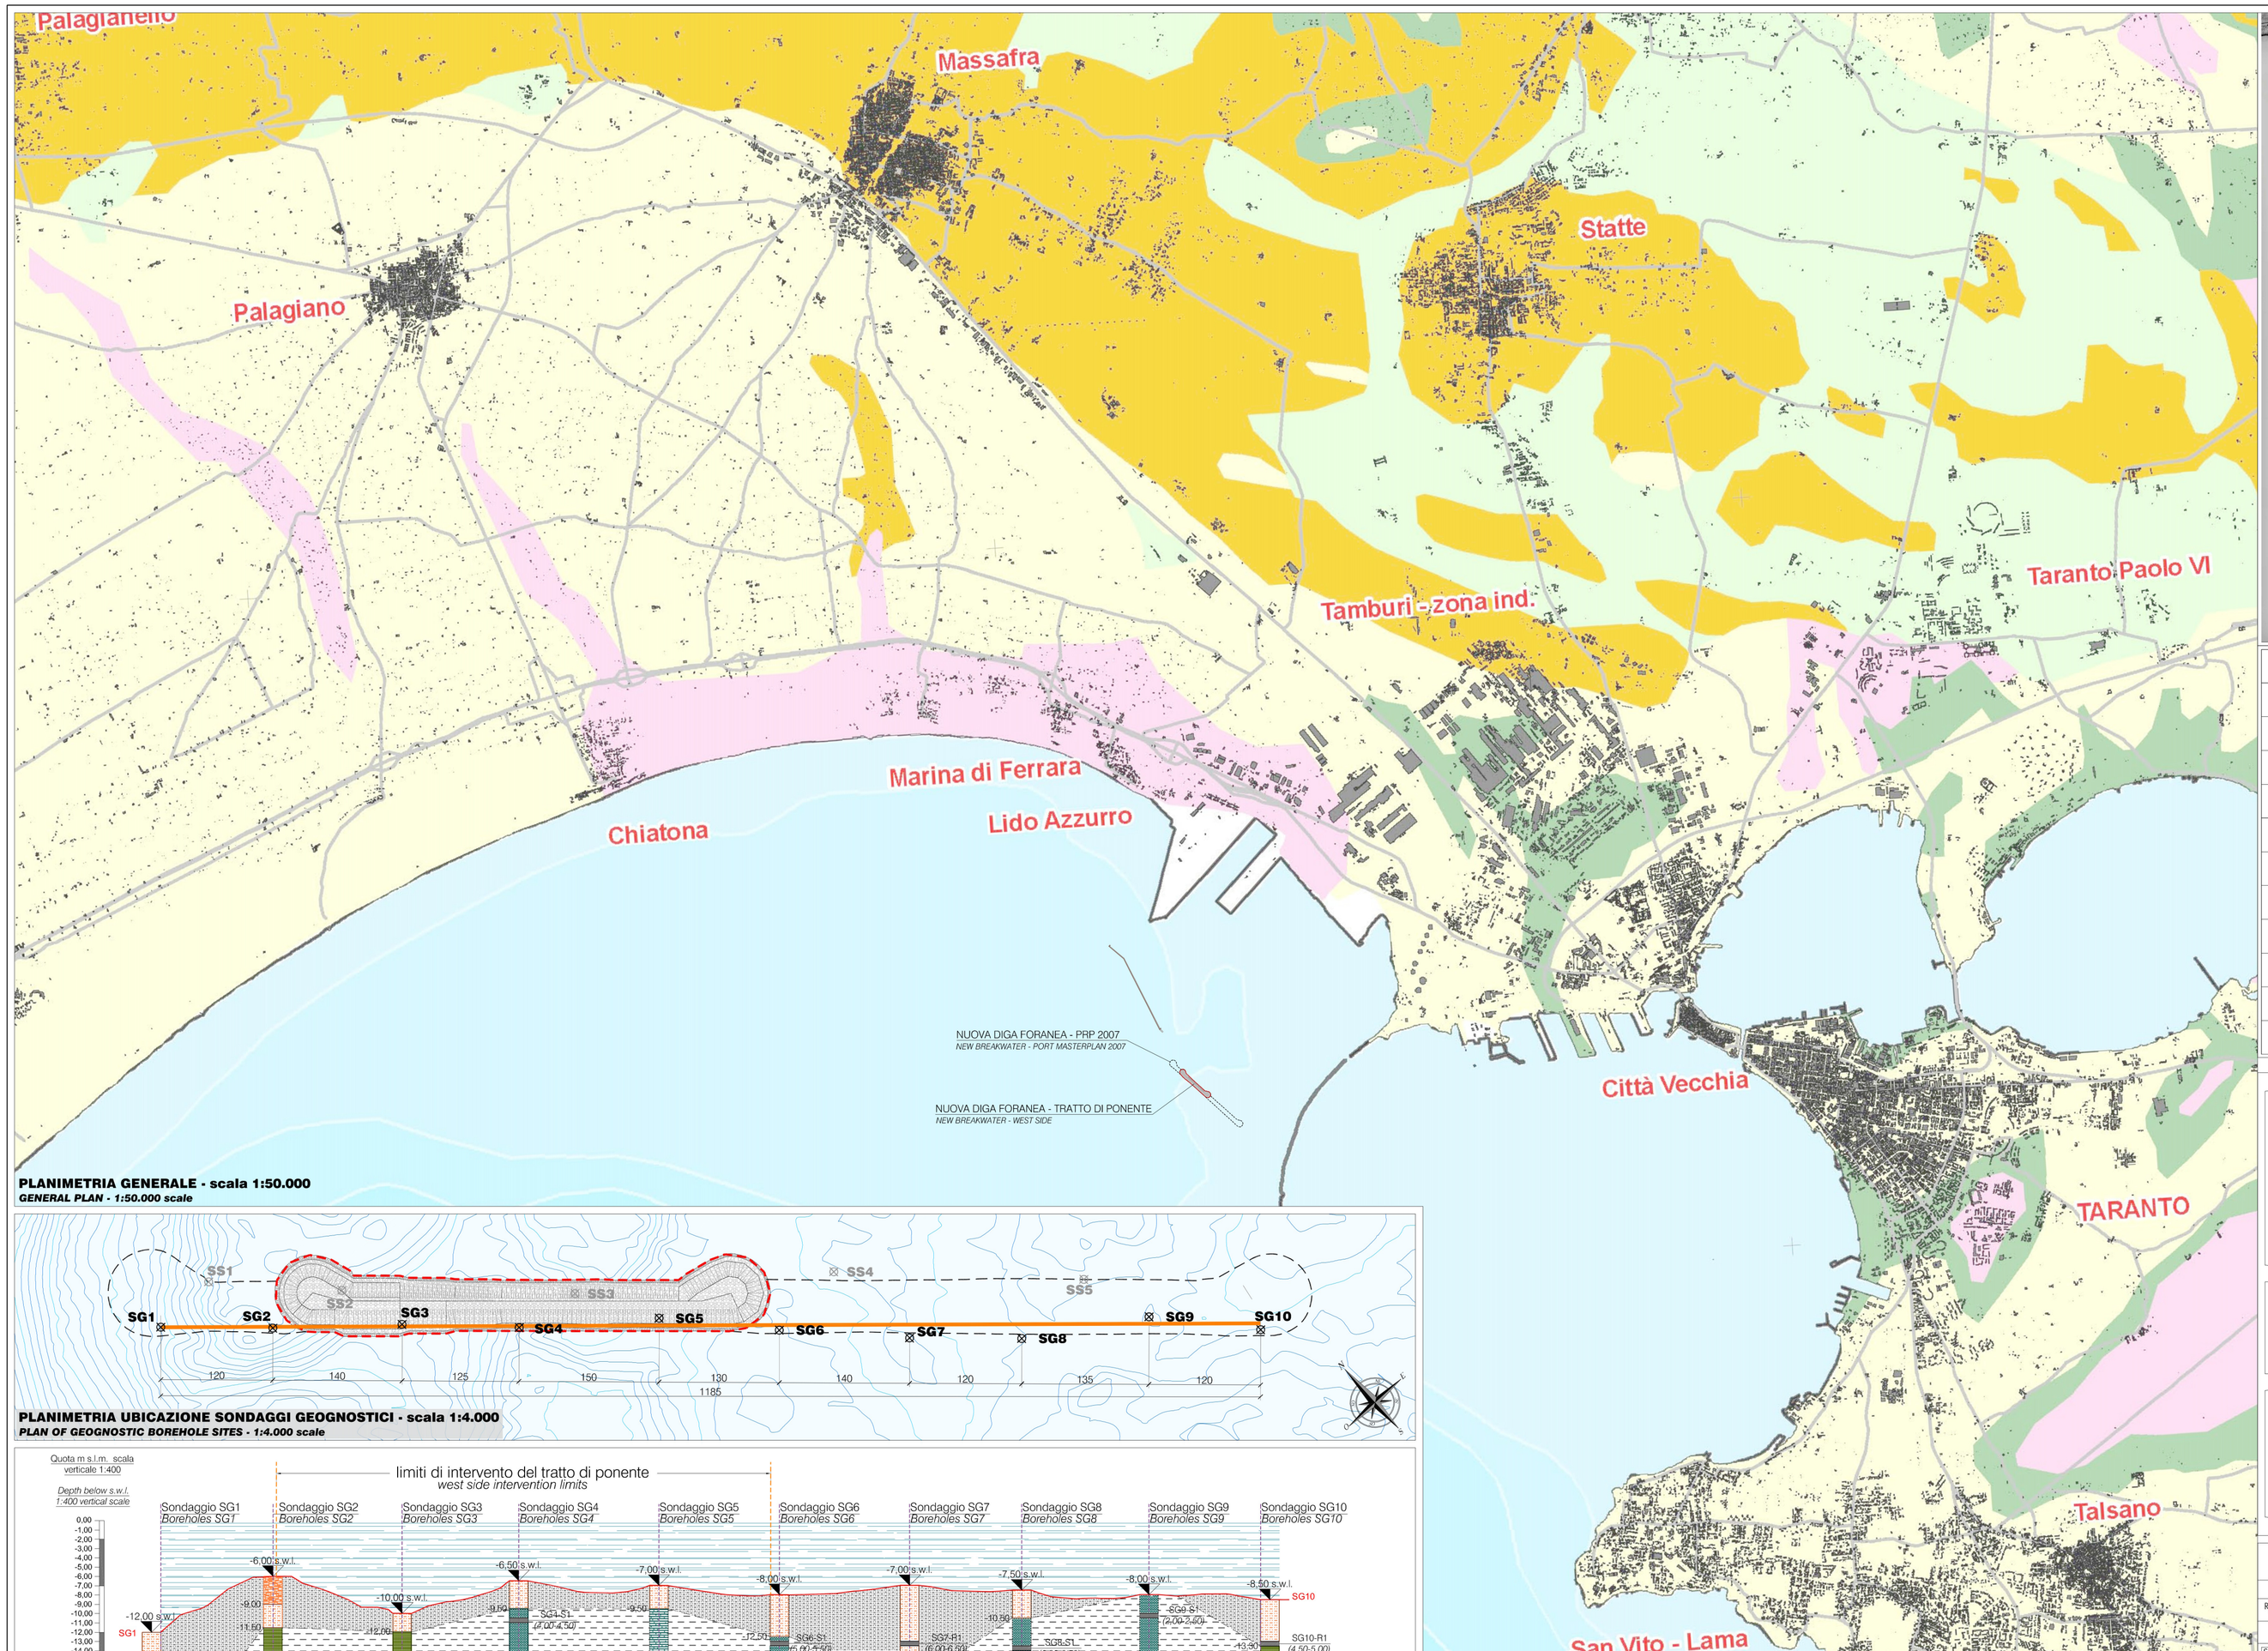

PLANIMETRIA GENERALE - scala 1:50.000
GENERAL PLAN - 1:50.000 scale

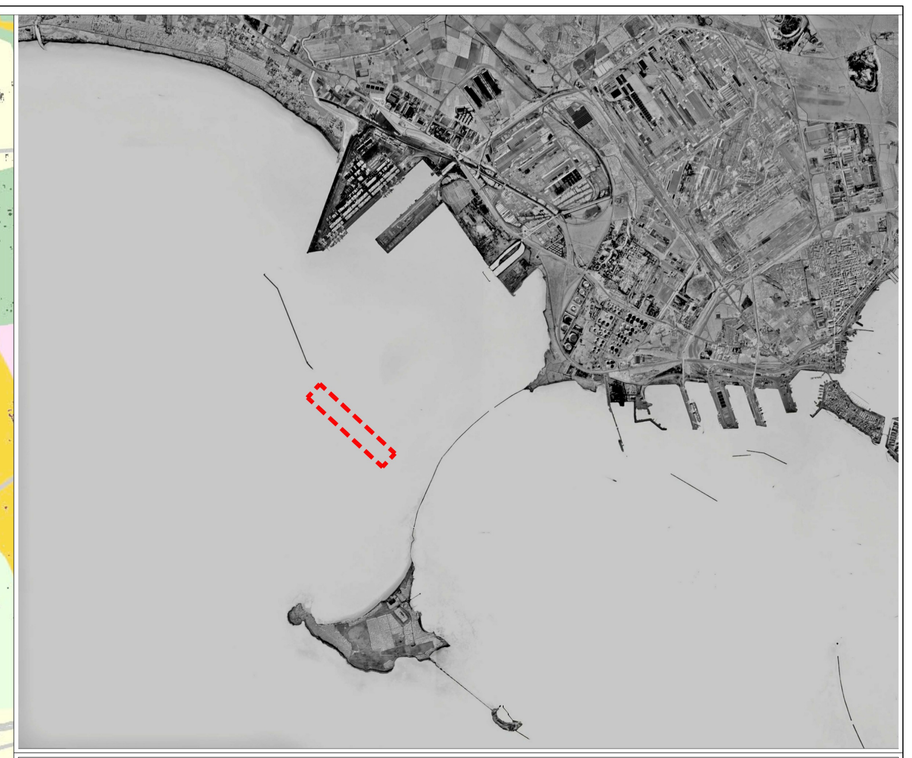

PLANIMETRIA UBICAZIONE SONDAGGI GEOGNOSTICI - scala 1:4.000
PLAN OF GEOGNOSTIC BOREHOLE SITES - 1:4.000 scale

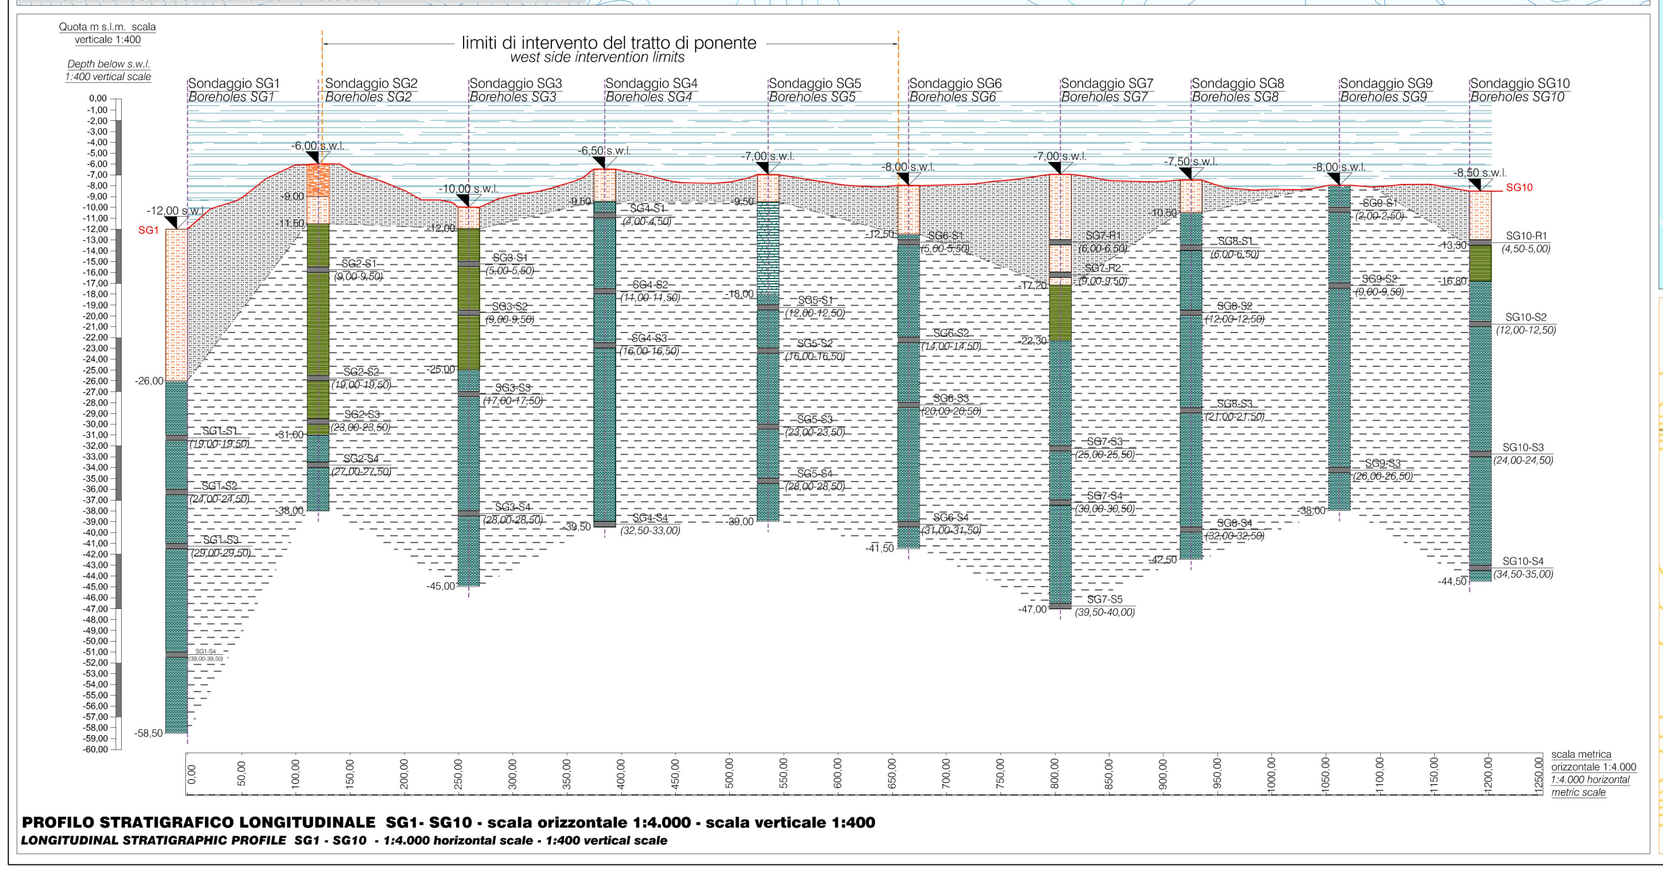

PROFILO STRATIGRAFICO LONGITUDINALE SG1- SG10 - scala orizzontale 1:4.000 - scala verticale 1:400
LONGITUDINAL STRATIGRAPHIC PROFILE SG1 - SG10 - 1:4.000 horizontal scale - 1:400 vertical scale

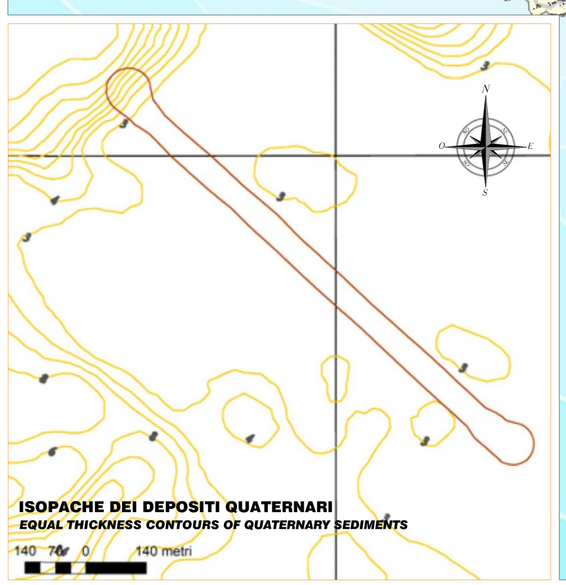

ISOPACHE DEI DEPOSITI QUATERNARI
EQUAL THICKNESS CONTOURS OF QUATERNARY SEDIMENTS
140 70 0 140 metri

LEGENDA
LEGEND

SGX	SONDAGGI GEOTECNICI (2012) *GEOTECHNICAL BOREHOLES (2012)*	SSX	SONDAGGI STRATIGRAFICI (2012) *STRATIGRAPHIC BOREHOLES (2012)*
	AREA DI INTERVENTO - TRATTO DI PONENTE *DESIGN AREA - WEST SIDE*		SEZIONE LONGITUDINALE *LONGITUDINAL SECTION*
	LOTTO II-NON OGGETTO DEL PRESENTE APPALTO *SECOND LOT - NOT UNDER THIS CONTRACT*		CORRELAZIONE STRATIGRAFICA *STRATIGRAPHIC CORRELATION*
	SUPERFICIE BATIMETRICA *BATHIMETRIC SURFACE*		PROFONDITÀ PRELIEVO CAMPIONE RISPETTO AL FONDALE *SAMPLE BOREHOLES DEPTH COMPARED TO THE SEABED*
	ASSI VERTICALI SONDAGGI *VERTICAL BOREHOLES AXES*		INDICAZIONE LIMITI DI INTERVENTO DEL TRATTO DI PONENTE *INDICATION OF WEST SIDE INTERVENTION LIMITS*
	MARE *SEA*		
	DEPOSITI SABBIOSO- CALCARENITICI *SANDY AND SANDSTONE DEPOSITS*		ARGILLE SUBAPPENNINE *SUB APENNINES CLAY*
	SABBIE E LIMI *SAND AND SILT*		CALCARE DI ALTAMURA *ALTAMURA LIMESTONES*
	SABBIE E LIMI *SAND AND SILT*		CALCARENITI DI GRAVINA *GRAVINA SANDSTONES*
	LIMI ARGILLOSI *CLAYEY SILT*		DEPOSITI ALLUVIONALI *ALLUVIAL DEPOSITS*
	ARGILLE *CLAY*		DEPOSITI DI SPIAGGIA *BEACH DEPOSITS*

OGGETTO/*OBJECT*:
PROGETTO/*PROJECT*:
RIQUALIFICAZIONE DEL MOLO POLISETTORIALE
REDEVELOPMENT OF THE MOLO POLISETTORIALE
NUOVA DIGA FORANEA DEL PORTO FUORI RADA DI TARANTO
TRATTO DI PONENTE
NEW BREAKWATER FOR THE PROTECTION OF THE OUTER PORT OF TARANTO WEST SIDE
(PROGETTO DEFINITIVO)
(DETAILED DESIGN)

DATI/*DATA*

Aggiornamento *Issue*	Cod.Cliente *Code*
1° Aprile 2013	

ELABORATO/*DRAWING*
QUADRO DI RIFERIMENTO AMBIENTALE
ENVIRONMENTAL FRAMEWORK
CARTA GEOLOGICA
GEOLOGICAL MAP

RESPONSABILE DELLO STUDIO DI IMPATTO AMBIENTALE:
HEAD DESIGNER:
ING. GIUSEPPE MARFOLI

STUDI SPECIALISTICI A CURA DI:
DESIGNERS:
DOTT. GIORGIO CARDINALI
DOTT. DANIELE BENSAADI
ING. STEFANO SAFFIOTI

SCALA/*SCALE* **1:50.000**

S.I.A.
Società Italiana per l'Ambiente
Viale Alfredo Ottaviani, 110 • 00126 Roma
Tel. 06.52.15.554 - 06.52.15.621 • Fax 06.52.15.553
posta@siaenv.com • www.siaenvconsulting.com

REVISIONE REVISION	DATA DATE	MOTIVAZIONE REASON	PROPONENTE PROPOSER
01	Febbraio 2014	AGGIORNAMENTO DEL PROGETTO IN CONFORMITA' AL VOTO N°24 DEL SIIT *PROJECT UPDATING IN COMPLIANCE WITH THE VOTE N°24 OF SIIT*	S.J.S. Engineering s.r.l.
00	Aprile 2013	PRIMA EMISSIONE / *FIRST ISSUE*	S.J.S. Engineering s.r.l.

MATRICE DELLA REVISIONE / *REVISION MATRIX*

Stazione appaltante / *Awarding body*
AUTORITA' PORTUALE DI TARANTO
PORT AUTHORITY OF TARANTO

Incarico / *Job*
RIQUALIFICAZIONE DEL MOLO POLISETTORIALE
NUOVA DIGA FORANEA DI PROTEZIONE DEL PORTO FUORI RADA DI TARANTO
TRATTO DI PONENTE
REDEVELOPMENT OF THE MOLO POLISETTORIALE
NEW BREAKWATER FOR THE PROTECTION OF THE OUTER PORT OF TARANTO - WEST SIDE

Livello progettuale / *Project level*
PROGETTO DEFINITIVO
DETAILED DESIGN

Soggetto attuatore / *Under autorization*
Taranto Container Terminal s.p.a. per l'Autorità Portuale di Taranto
Taranto Container Terminal Ltd. for Port Authority of Taranto

Titolo / *Title*
STUDIO DI IMPATTO AMBIENTALE
ENVIRONMENTAL IMPACT ASSESSMENT
QUADRO DI RIFERIMENTO AMBIENTALE
ENVIRONMENTAL FRAMEWORK
CARTA GEOLOGICA
GEOLOGICAL MAP

Area code: **0130 TAR**
Title code: **03257-01**
Check: **R00** Job code: **C-03**

Design by
S.J.S. Engineering s.r.l.
*Roma (00187) Via Collina, n. 36
Taranto (74123) P.zza Castel S.Angelo, n.11
Mosca (123242) Krasnaya Presnaya st. 22 - Ufficio 3
Certified office* QUALITY SYSTEM CERTIFIED BY DNV = ISO 9001=

Progettista responsabile/Head designer
Dott. Ing. Michelangelo Lentini
Progettisti/Designers
Dott. Ing. Alessandro Porretti
Dott. Ing. Marina Filippone
Dott. Ing. Maria Santoro

Drawn	Checked	Scale	Date	Filename
Margani	MF	var.	February 2014	0130TAR03257-01-R00.dwg

Il presente disegno e le informazioni in esso contenute sono proprietà esclusiva dello S.J.S. Engineering s.r.l. Il disegno non può essere riprodotto, reso pubblico o utilizzato in alcun modo senza l'autorizzazione scritta dello S.J.S. Engineering s.r.l.
This drawing and the information contained on it are exclusive property of S.J.S. Engineering s.r.l. This drawing is not to be reproduced, further distributed or used for any purpose without written permission of S.J.S. Engineering s.r.l.