



PLANIMETRIA SU ORTOFOTO - STRALCIO 2

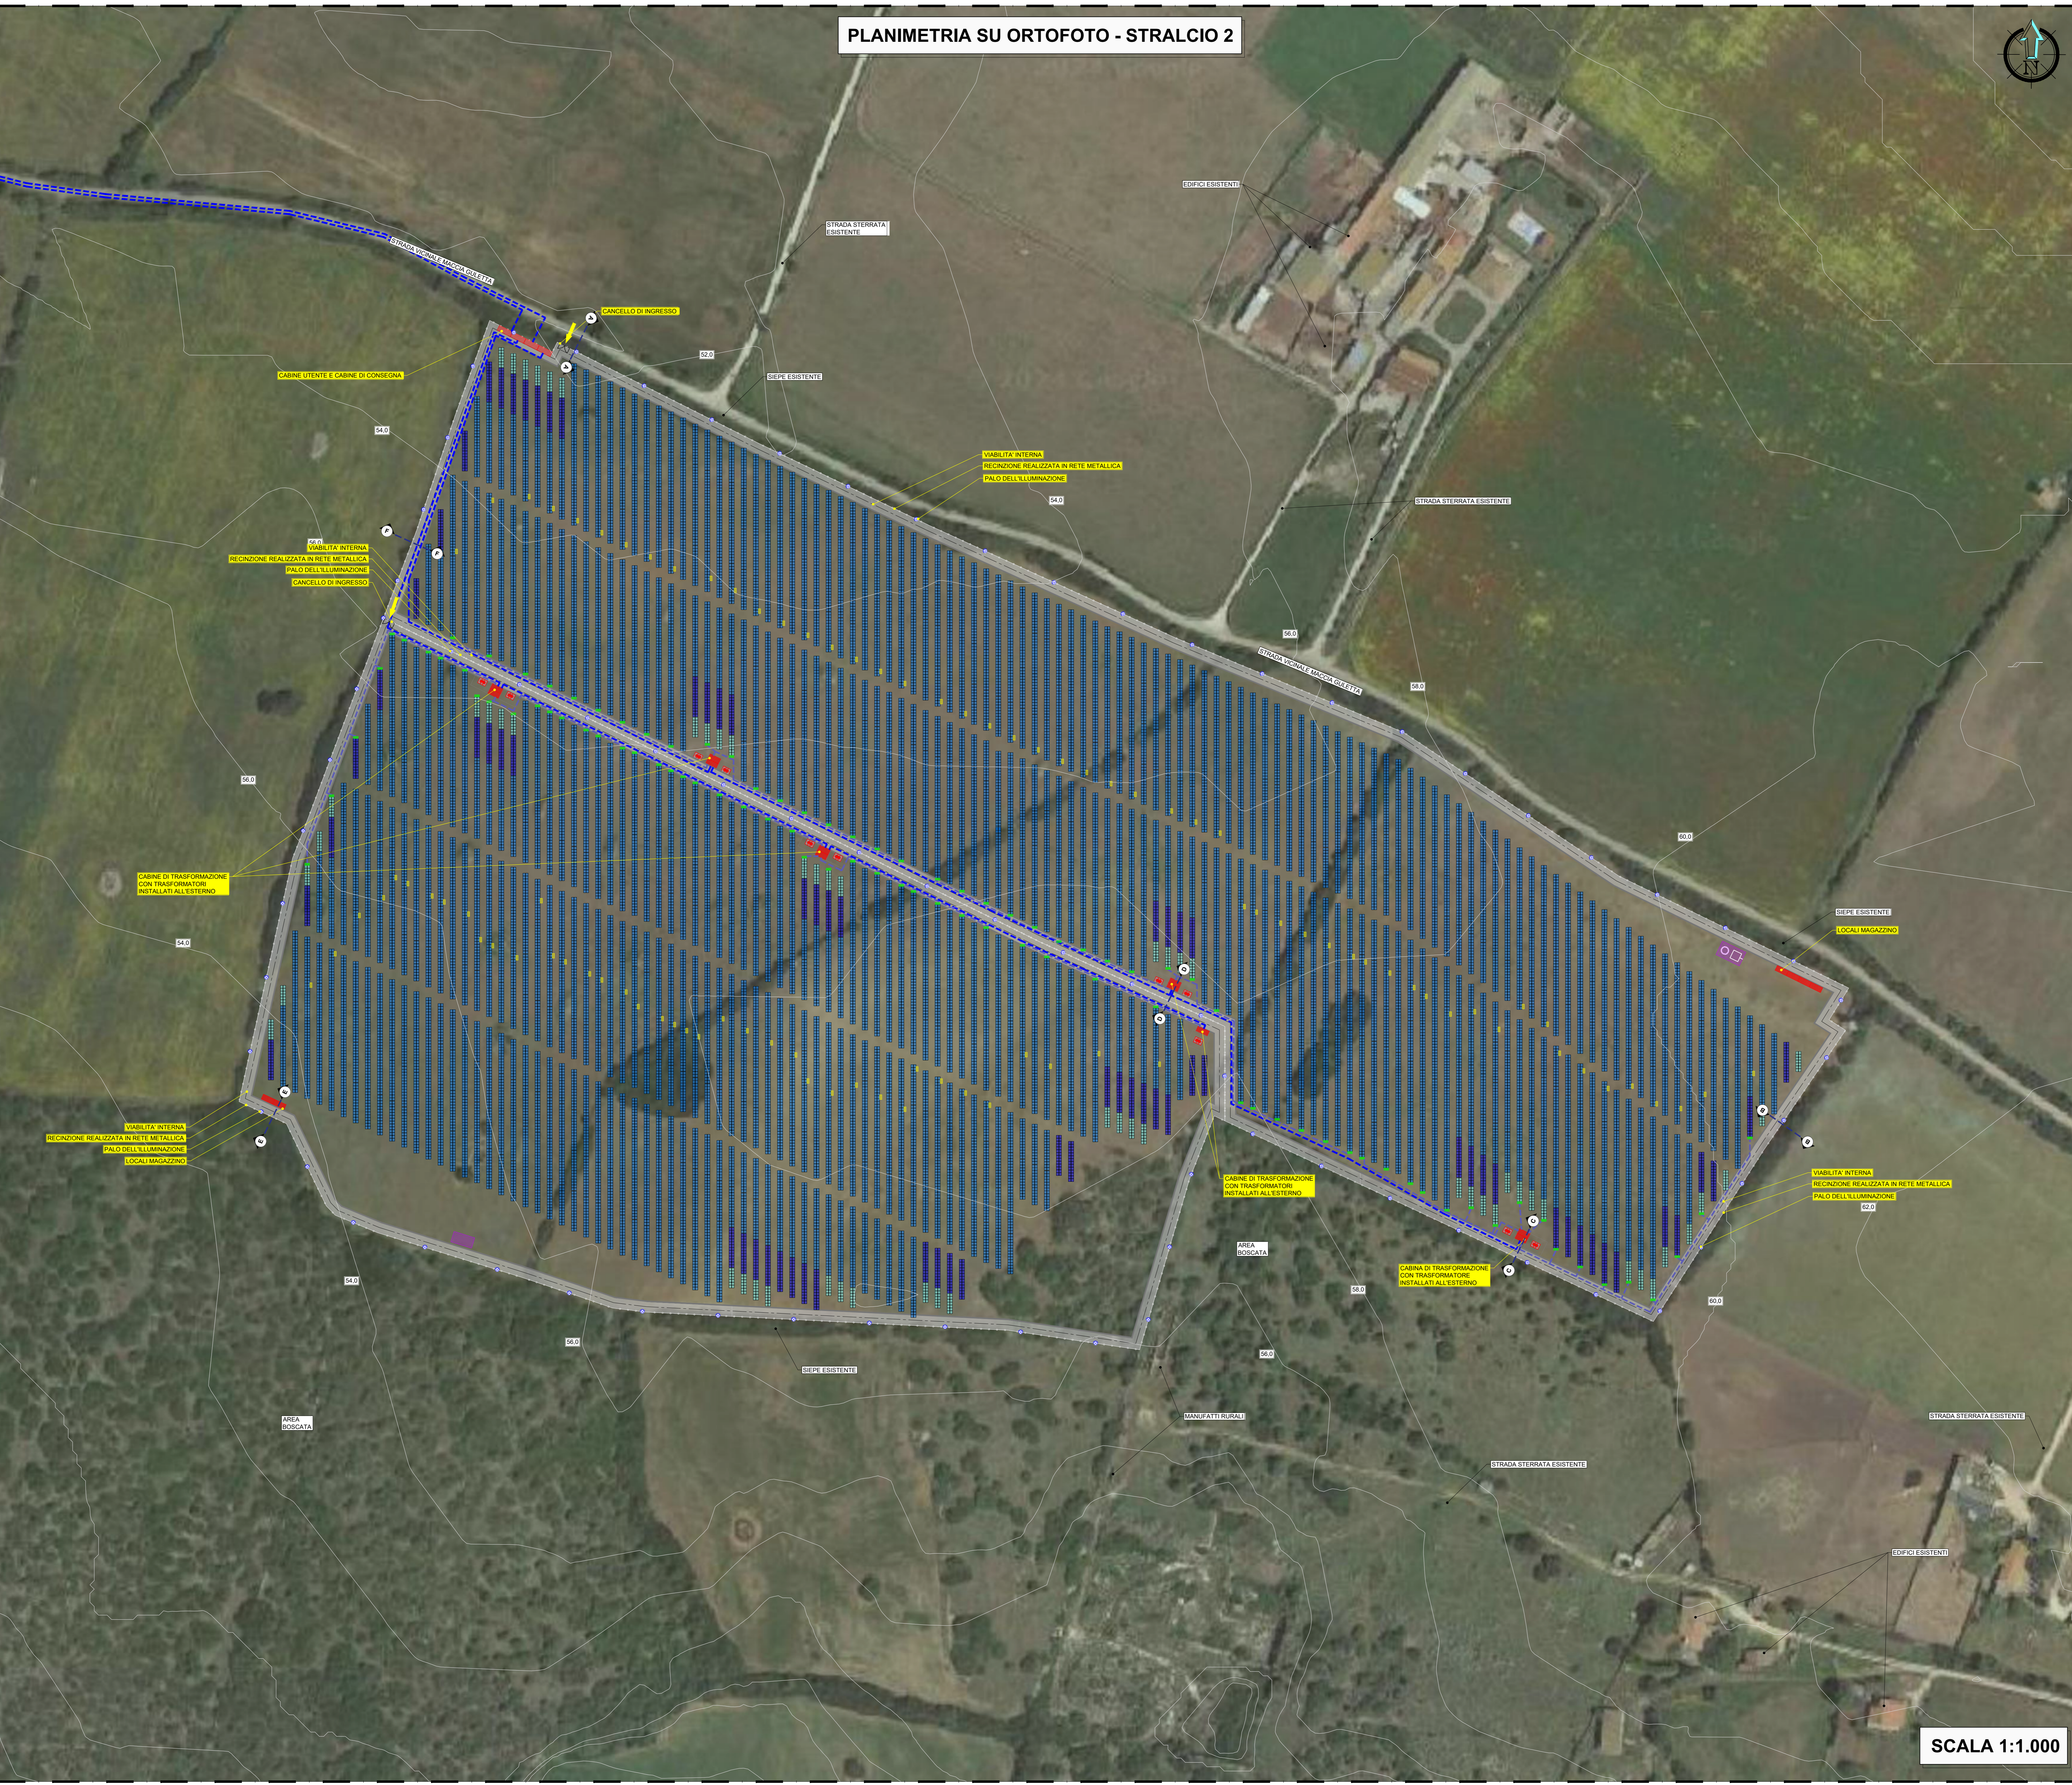

LEGENDA	
[Line]	CONFINA CAMPO FOTOVOLTAICO
[Blue square]	TRACKER DA 7 MODULI
[Blue square]	TRACKER DA 14 MODULI
[Blue square]	TRACKER DA 28 MODULI
[Green square]	INVERTER
[Yellow square]	QUADRI DI PARALLELO
[Red square]	VIABILITA' INTERNA
[Red square]	CABINA ELETTRICA PREFABBRICATA
[Blue dashed line]	CAVIDOTTO DI MEDIA TENSIONE INTERRATO IN PROGETTO
[Blue dashed line]	CAVIDOTTO DI BASSA TENSIONE INTERRATO IN PROGETTO
[Green dashed line]	CAVIDOTTO AT POSATO TRAMITE TECNICA TOC
[Yellow square]	POZZETTO PREFABBRICATO DIM. 100x100 cm
[Green square]	CANCELLO D'INGRESSO
[Blue square]	IMPIANTO DI ILLUMINAZIONE E VIDEOSORVEGLIANZA

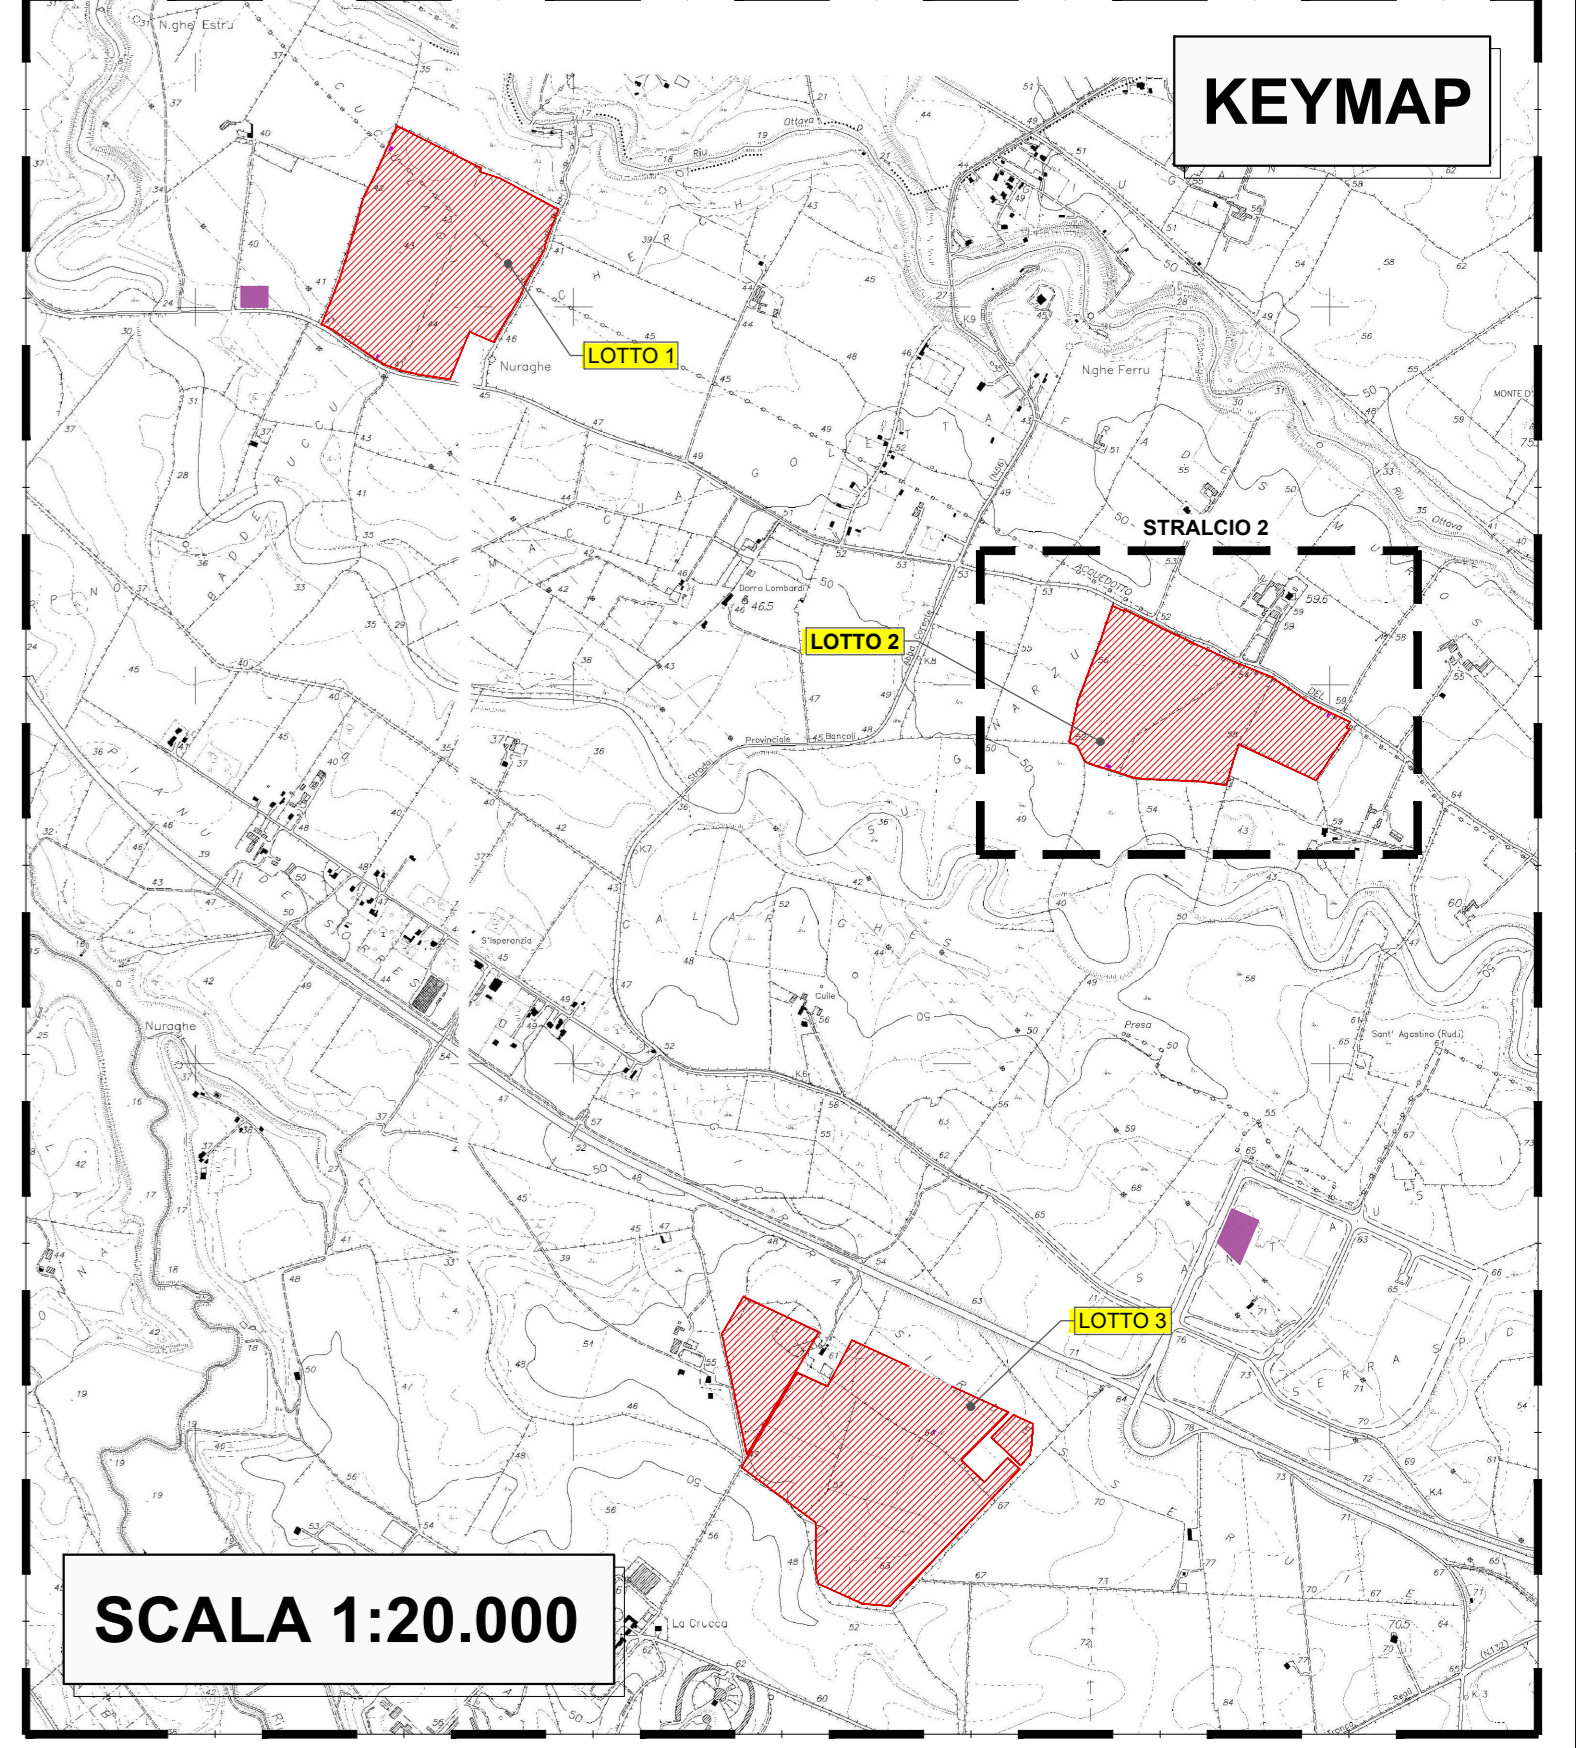

REGIONE SARDEGNA COMUNE DI SASSARI PROVINCIA DI SASSARI

IMPIANTO PER LA PRODUZIONE DI ENERGIA ELETTRICA DA FONTE SOLARE DENOMINATO "TRUNCU REALE" DA REALIZZARSI NEL COMUNE DI SASSARI (SS)

OPERA DI PUBBLICA UTILITA'
VALUTAZIONE IMPATTO AMBIENTALE ai sensi del D.Lgs 3 aprile 2006, n.152 ALL. II

FIMENERGIA VIA L.BUZZI, 6, 15033 CASALE MONFERRATO (AL) T. +39022875126 (ufficio operativo)

DESIGNERS TEAM
Gruppo di progettazione

FAVERO ENGINEERING

CONSAULE
AMBITALE, DOTT.SSA MARZIA FIORONI
VIA C. SALLUSTI, 44 27100 SONDRIO (SO) - +39 0342 938347 - info@fave.com
OSOLO, GIUSEPPINA E GIUSEPPE SICA, DOTT. GIANFRANCO PARI
VIA CANTINI, 2 09122 Cagliari (CA) - +39 070 372911 - nuovo.pari@gmail.com
GIUSEPPINA, DOTT. AGOSTINO PUGGIONI
VIA DON MICHELE, 3 07047 Thiesi (SS) - +39 048 861842 - puggioni@gmail.com
GIUSEPPINA, DOTT. ANTONIO PUGGIONI
VIA DEPINI, 7 09032 Dongoli (RG) - +39 047812131 - architettopuggioniantonio@gmail.com
GIUSEPPINA, DOTT. CARLO TOGNETTI, ING. IVANO DEBISTO
VIA EUROPA, 64 09048 Quartu Sant'Elena (CA) - +39 070 2348765 - c@edysystem.net
FABRIZIO, DOTT. NICOLO' SCHEGGIO
VIA LANGRANA, 17 09122 Cagliari (CA) - +39 070 8258886 - mediamaurizio@libero.it
GIUSEPPINA, DOTT. NICOLO' SCHEGGIO
+39 347 498882 - nico.scheggio@certagrotecnici.it

REV.	DATE	DESCRIPTION	PREPARED	CHECKED	APPROVED
00	Febbraio 2024	PRIMA EMISSIONE	Ing. A. Gugliotti	Ing. F. Favero	Ing. F. Favero
01					
02					
03					
04					

DRAWING - Elaborato

PROGETTO CIVILE
PLANIMETRIA VIABILITA' INTERNA - LOTTO 2

DRAWING DETAILS - Dettagli di disegno ARCHIVE - Archivio

SCALE: 1:1.000 FILE: ELG_311 PLOT STYLE: FAVERO ENGINEERING.DWG

CODING - Codice

PROJECT LEVEL: Definitivo CATEGORY: Progetto PROGRESSIVE: 3 1 1 REVISION: 00

DEFINITIVO ELG 3 1 1 00

SCALA 1:1.000