



PLANIMETRIA SU ORTOFOTO - STRALCIO 1

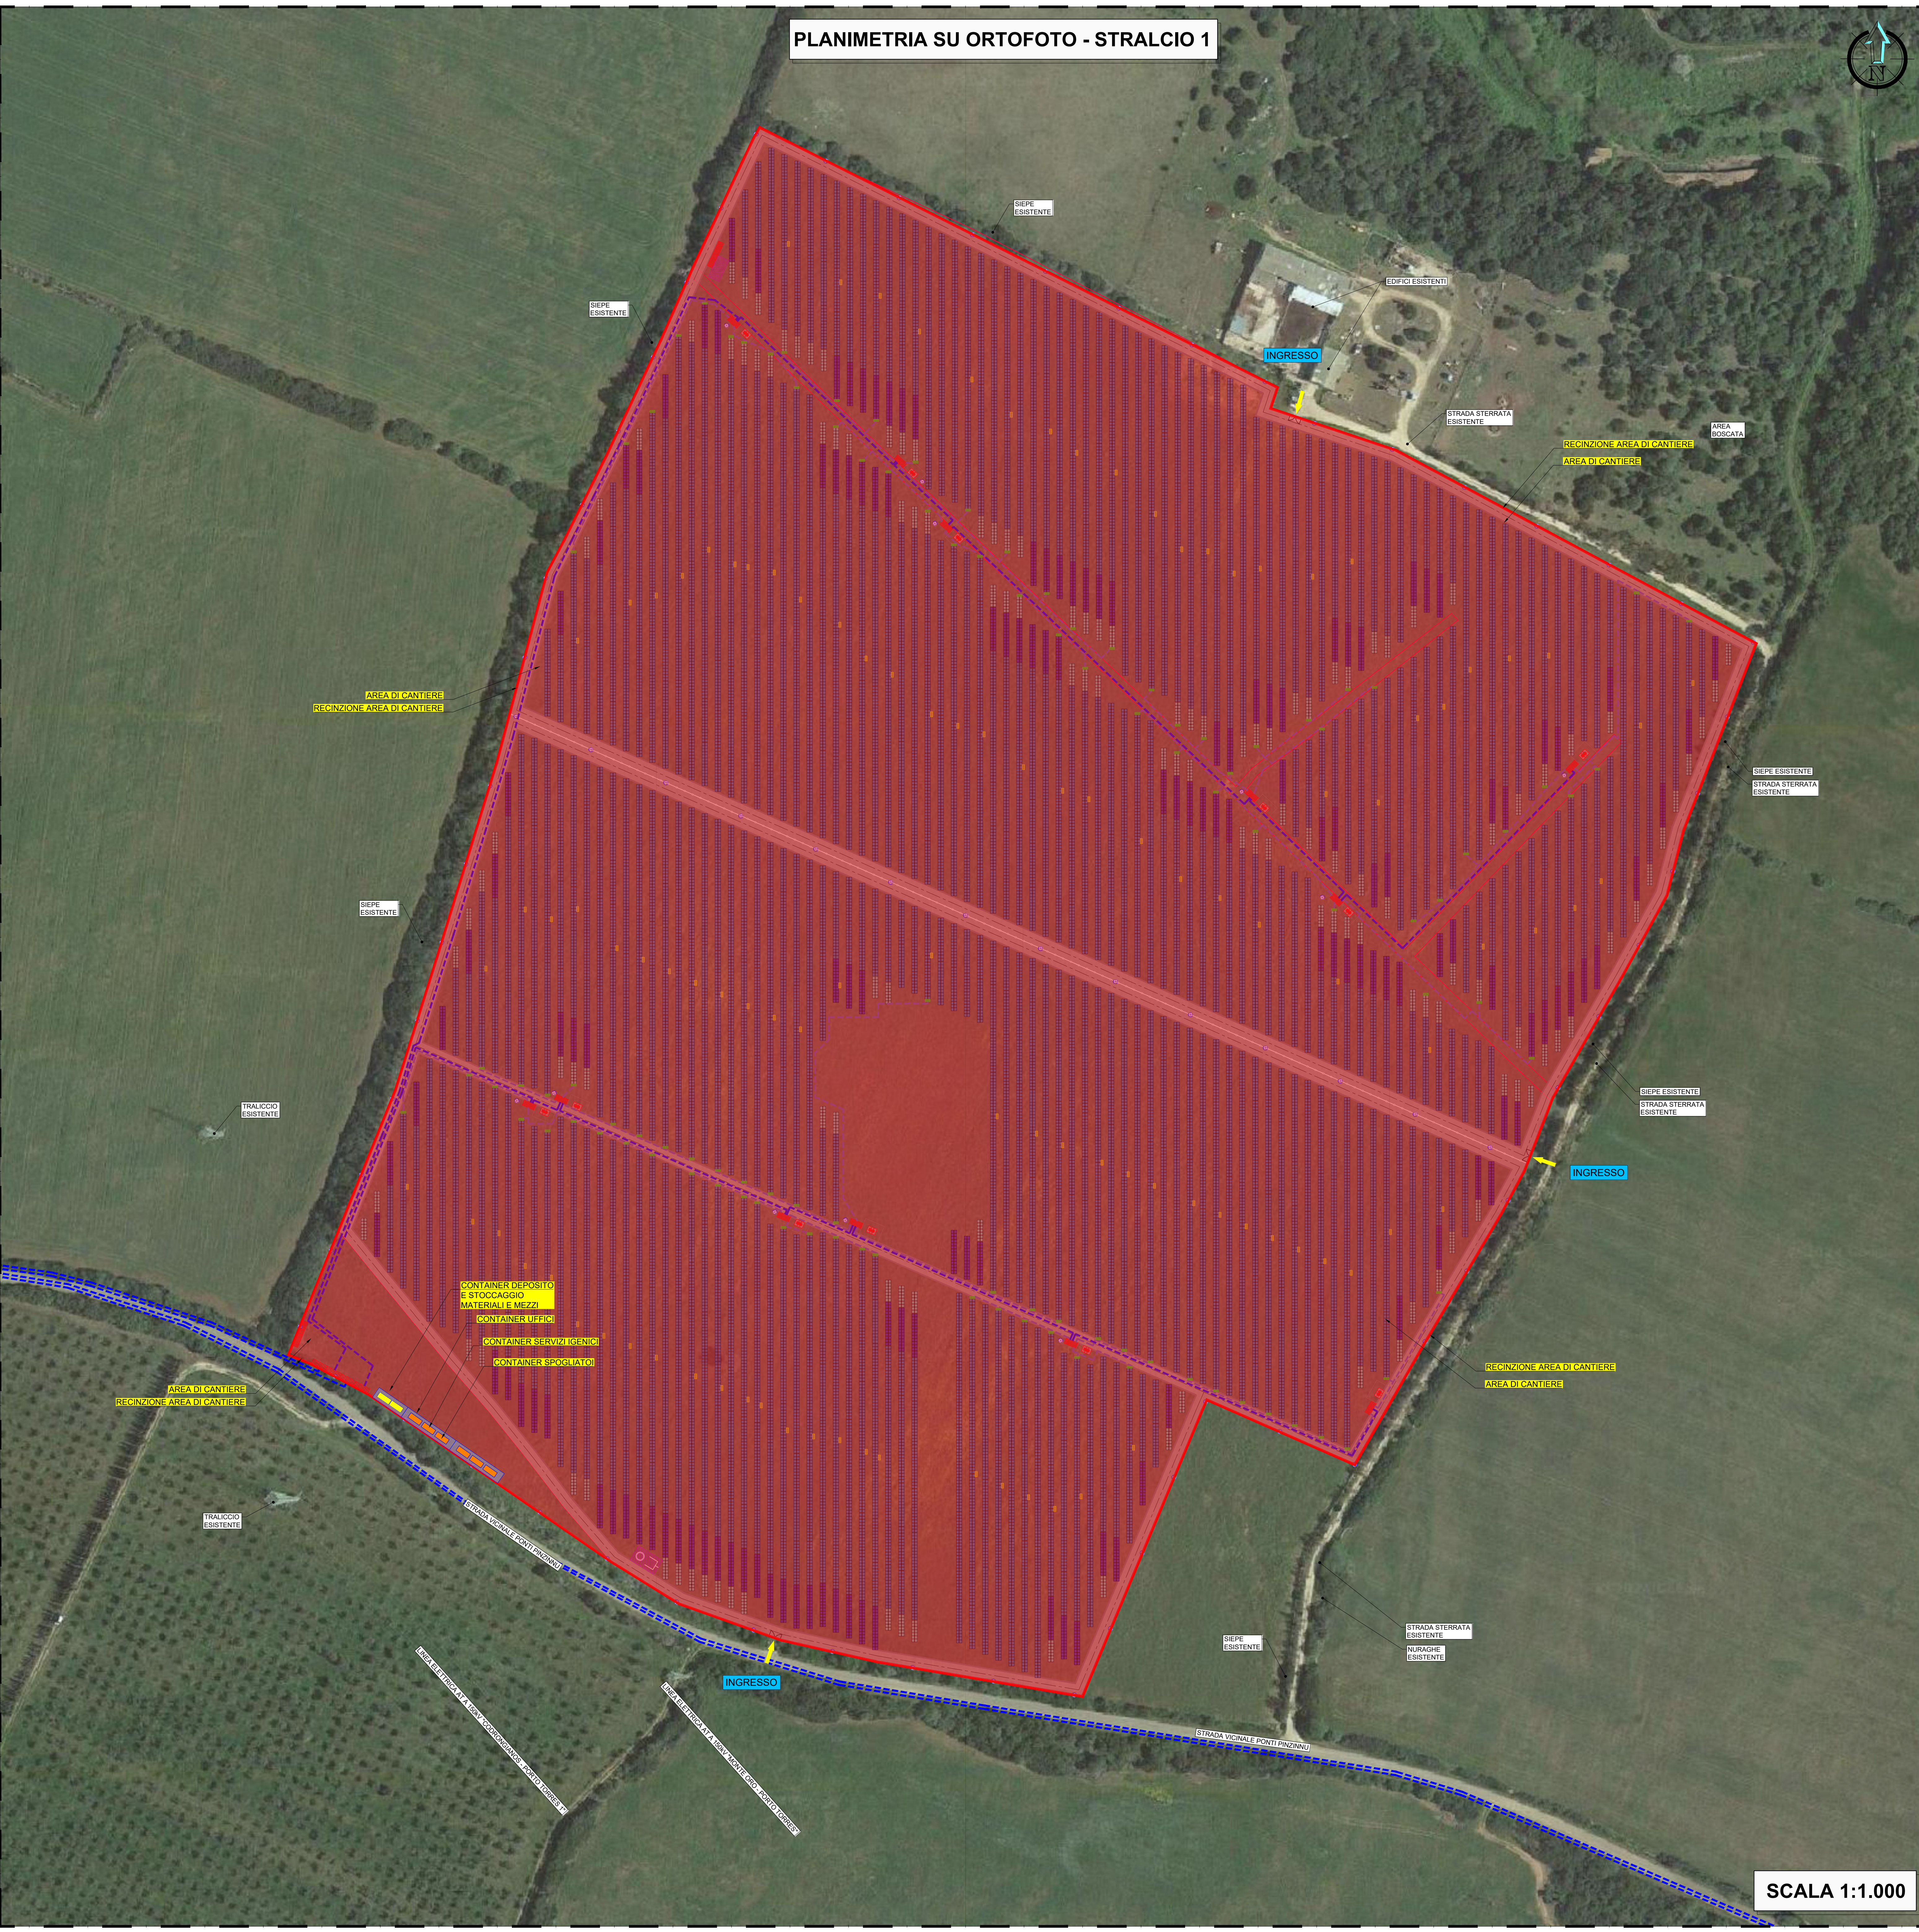

LEGENDA	
[Red line]	CONFINE CAMPO FOTOVOLTAICO
[Red area]	AREA DI CANTIERE
[Orange rectangle]	CONTAINER 6 X 2.40 UFFICI E SPOGLIATOI
[Yellow rectangle]	CONTAINER 6 X 2.40 STOCCAGGIO MATERIALE
[White rectangle]	TRACKER / STRINGHE PANNELLI FOTOVOLTAICI
[Blue rectangle]	AREA DI POSIZIONAMENTO CONTAINER E CABINE UTILI AL CANTIERE
[Dashed line]	VIABILITA' INTERNA
[Red rectangle]	CABINE ELETTRICHE

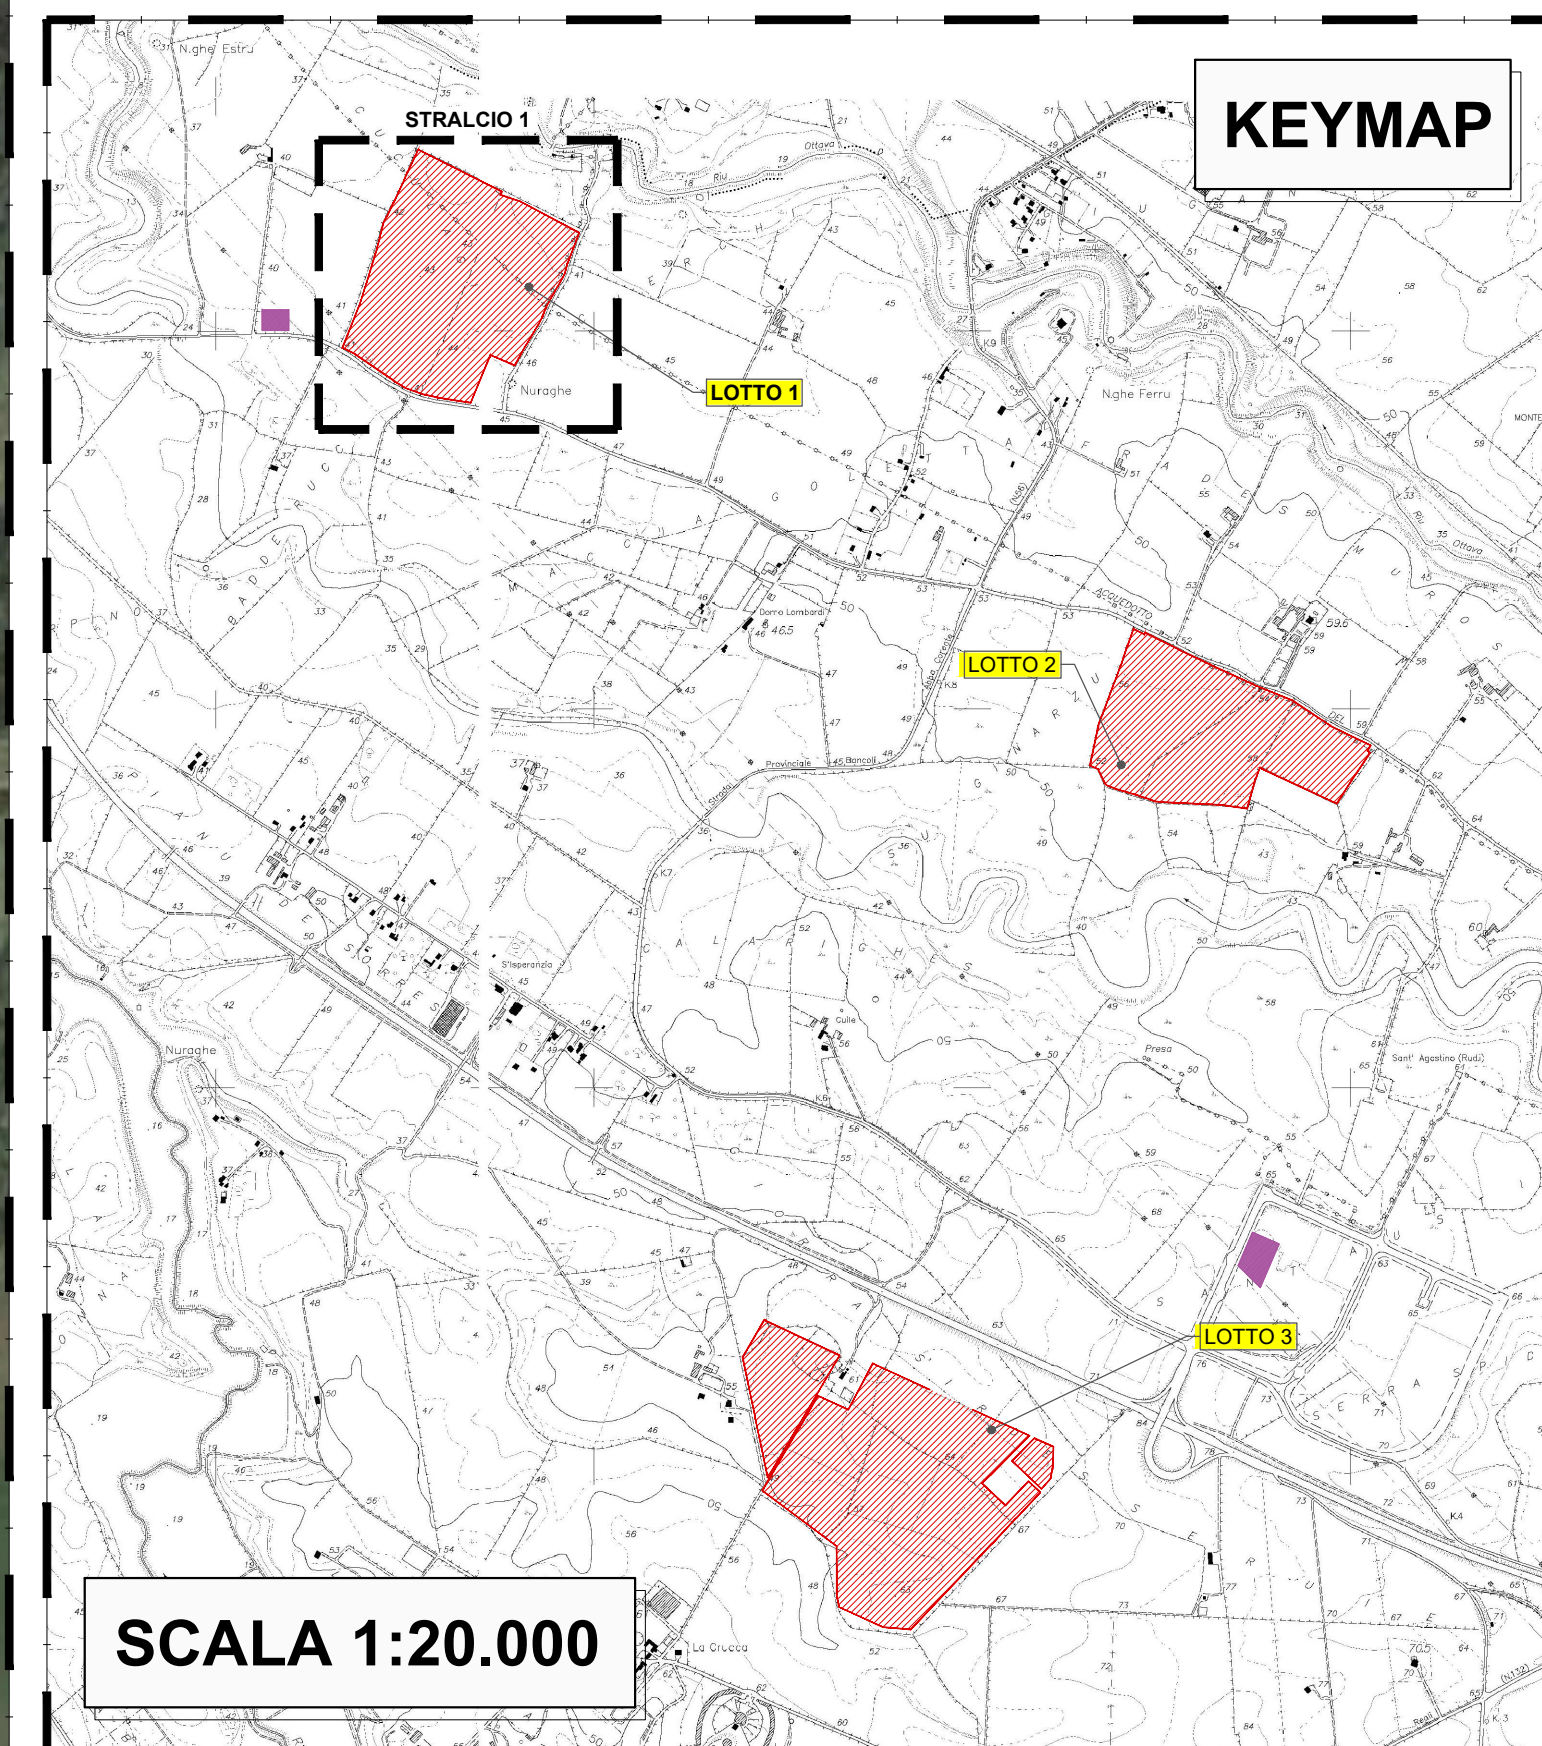

SCALA 1:1.000

REGIONE SARDEGNA COMUNE DI SASSARI PROVINCIA DI SASSARI

IMPIANTO PER LA PRODUZIONE DI ENERGIA ELETTRICA DA FONTE SOLARE DENOMINATO "TRUNCU REALE" DA REALIZZARSI NEL COMUNE DI SASSARI (SS)

OPERA DI PUBBLICA UTILITA'
VALUTAZIONE IMPATTO AMBIENTALE ai sensi del D.Lgs 3 aprile 2006, n.152 ALL. II

CUSTOMER
Committente

FIMENERGIA

VIA L. BUZZI, 6, 15033 CASALE MONFERRATO (AL)
T. +390292875126 (ufficio operativo)

DESIGNERS TEAM
Gruppo di progettazione (professionisti)

FAVERO ENGINEERING

VIA GIOVANNI BATTISTA PIRELLI 17
00186 ROMA (RM)
T. +3906571911
Ing. FRANCESCO FAVERO

CONSULENTE
AMBIENTALE: Dott.ssa MARZIA FIORONI
Via S. BENEDETTI, n. 21103 Soverato (SS) - +39 0942 99347 - m.fioroni@ap-en.it
GEOLOGIA, GEOTECNICA E IDROLOGICA: Dott. Geol. FAUSTO PANI
Via GARIBOLDI, 7 09122 Cagliari (CA) - +39 070 272011 - fausto.pani@gmail.com
AGROLOGIA: Dott. Agr. GIUSEPPE PUGGIONE
Via San Michele, 2 07147 Tivoli (RM) - +39 0773 2481842 - puggioni@gmail.com
ARCHEOLOGIA: Dott. Arch. FABRIZIO DELUSU
Via S. Maria, 3 09022 Sorani (SI) - +39 0574 9181214 - archeologia@fabriziodelusu@gmail.com
ACUSTICA: Ing. CARLO FODDIS, Ing. IVANO DISTINTO
Via S. Maria, 3 09022 Sorani (SI) - +39 0773 238760 - cfd@system.net
FALSA: Dott. MSc. MAURIZIO MEDDA
Via Lungone, 11 09122 Cagliari (CA) - +39 393 823806 - meddamaurizio@libero.it
ELOGIA: Dott. MSc. FABIO SCHIRRU
+39 347 498652 - fabio.schirru@geogreco.it

REV.	DATE	DESCRIPTION	PREPARED	CHECKED	APPROVED
00	Febbraio 2024	PRIMA EMISSIONE	Ing. A. Gigliotti	Ing. F. Favero	Ing. F. Favero
01					
02					
03					
04					

DRAWING - Elaborato

PROGETTO CIVILE
PLANIMETRIA AREE LOGISTICHE DI CANTIERE - LOTTO 1

DRAWING DETAILS	GENERAL SCALE	DETAIL SCALE	ARCHIVE	FILE	PILOT STYLE
- Dettagli di disegno	1:1.000	-	ARCHIVE - Archivio	ELG_023	FAVERO ENGINEERING.dwg

CODING - Codifica

PRODOTTORE	CATEGORIA	PROGRESSIONE	REVISIONE
Favero	01	03	00

DEFINITIVO ELG 3 2 3 00