



PLANIMETRIA SU ORTOFOTO - STRALCIO 2

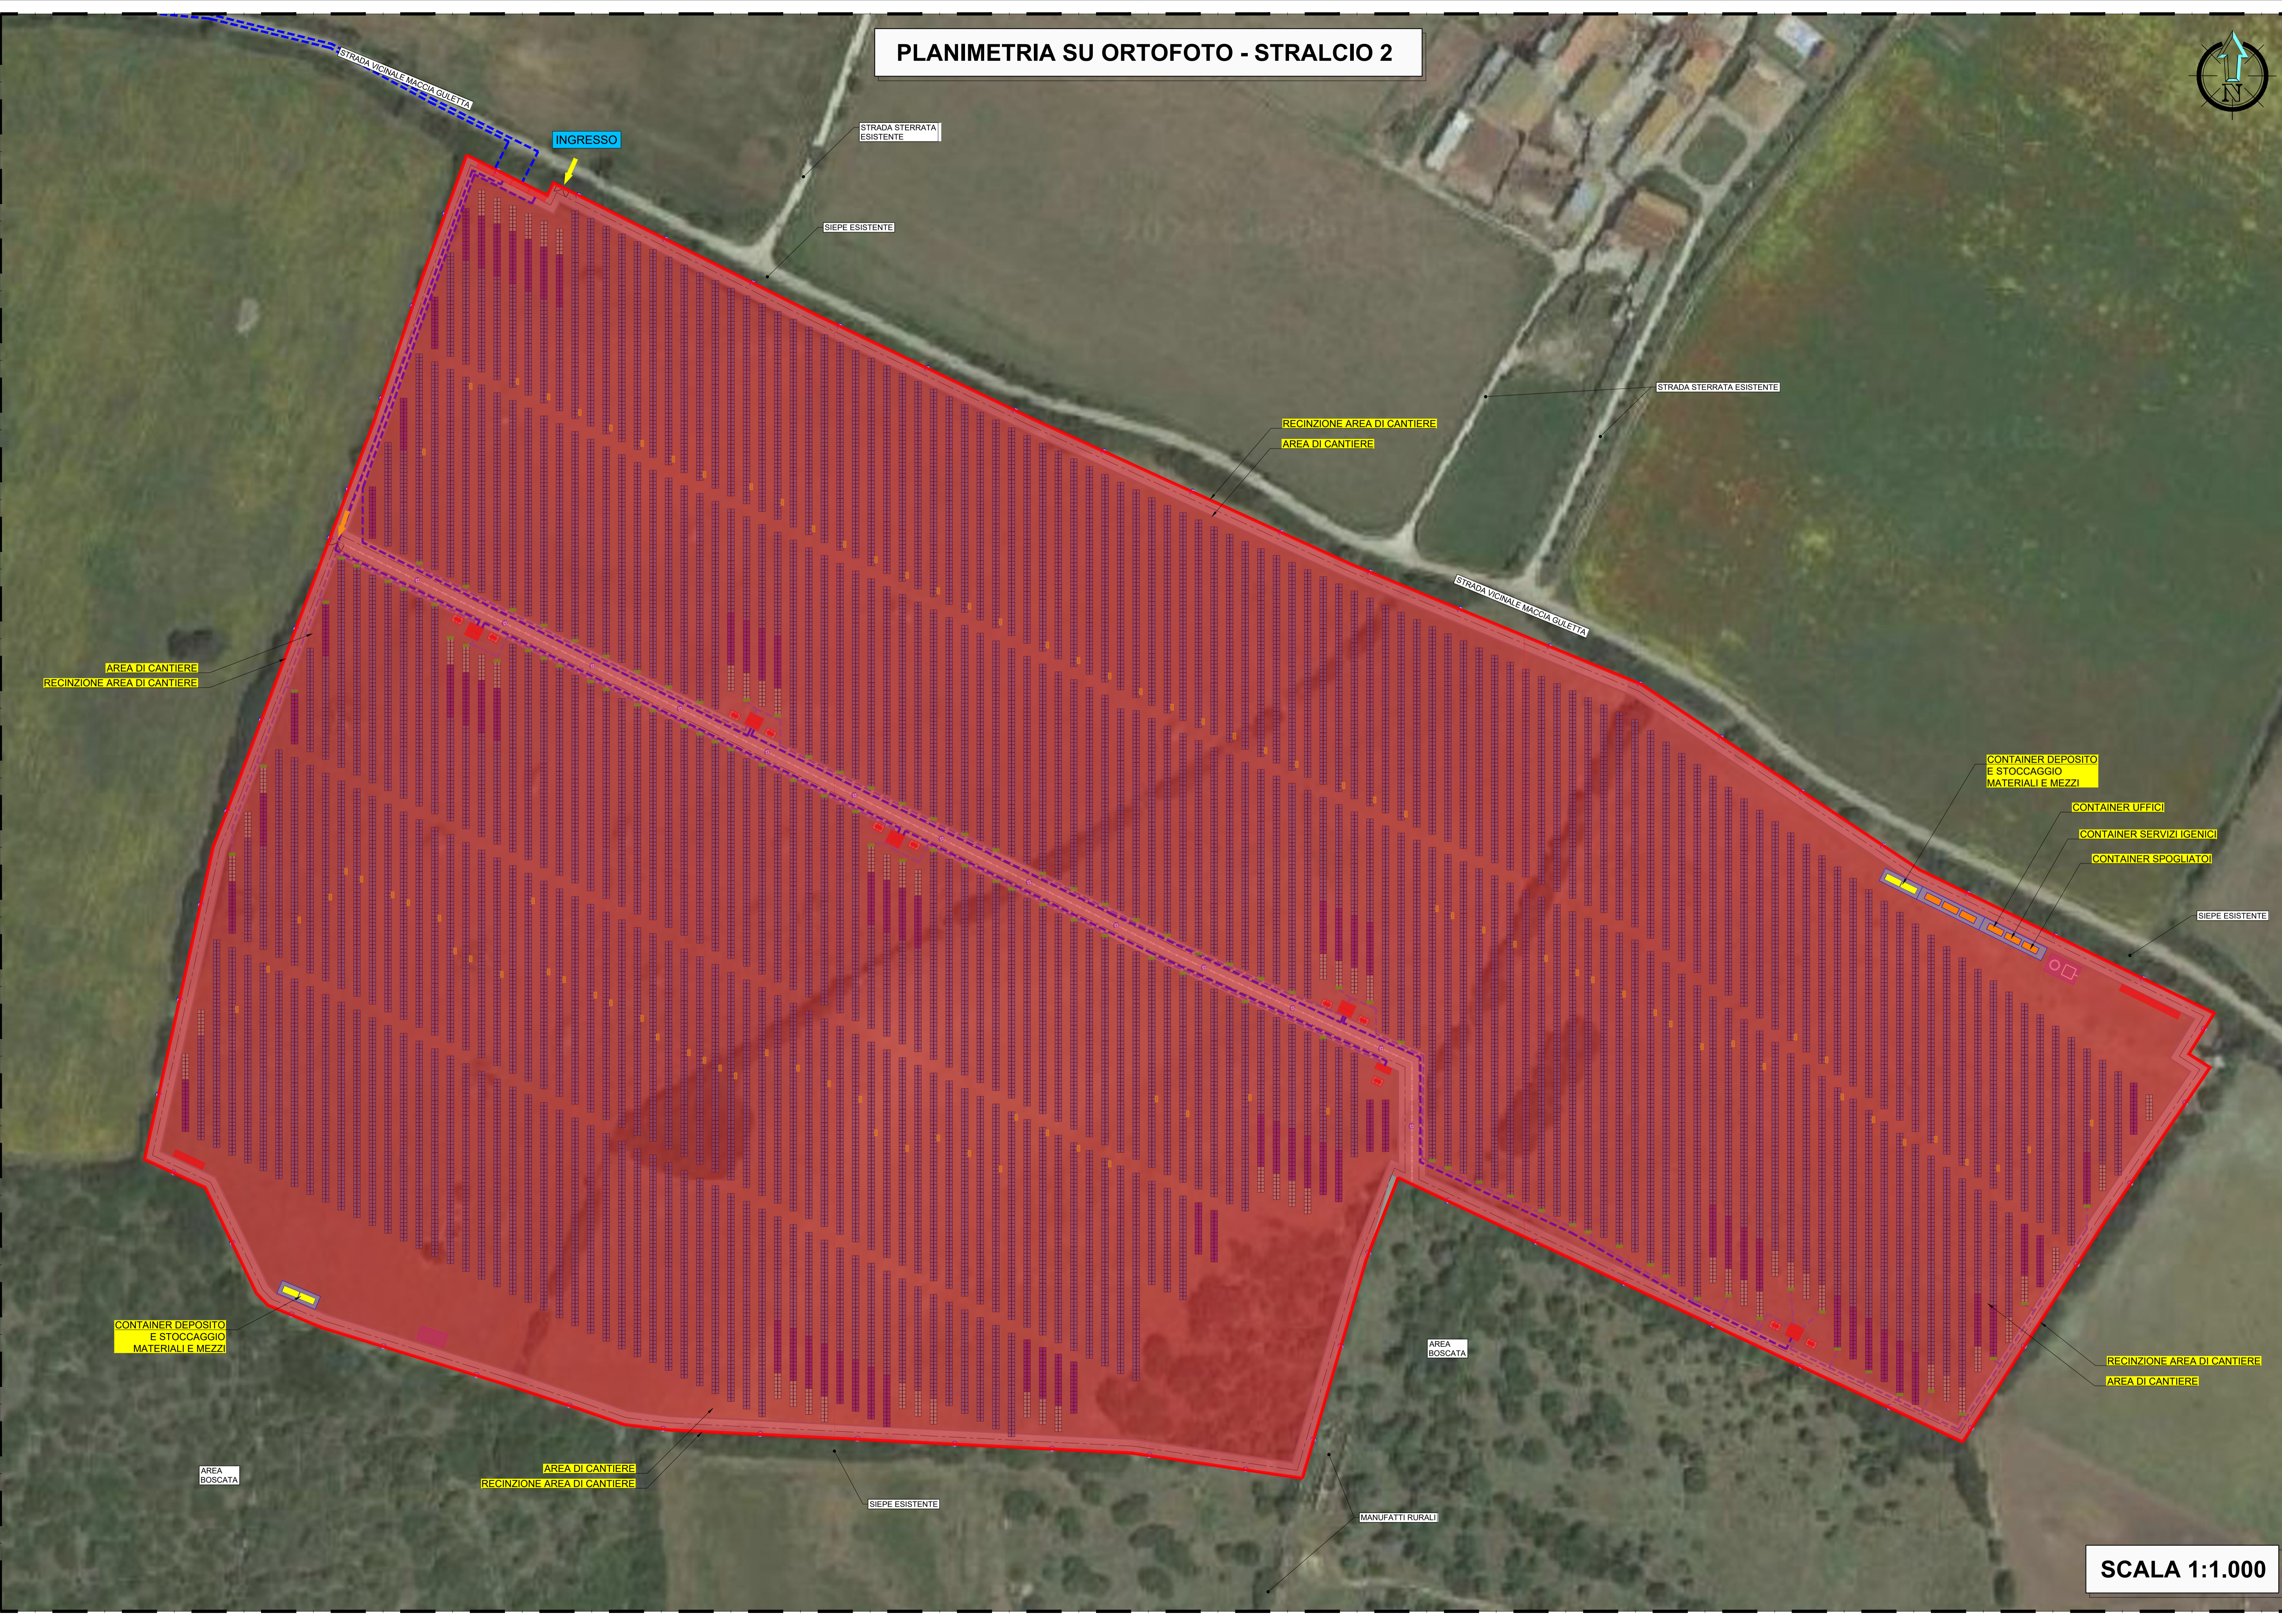

LEGENDA	
	CONFINE CAMPO FOTOVOLTAICO
	AREA DI CANTIERE
	CONTAINER 6 X 2.40 UFFICI E SPOGLIATOI
	CONTAINER 6 X 2.40 STOCCAGGIO MATERIALE
	TRACKER / STRINGHE PANNELLI FOTOVOLTAICI
	AREA DI POSIZIONAMENTO CONTAINER E CABINE UTILI AL CANTIERE
	VIABILITA' INTERNA
	CABINE ELETTRICHE

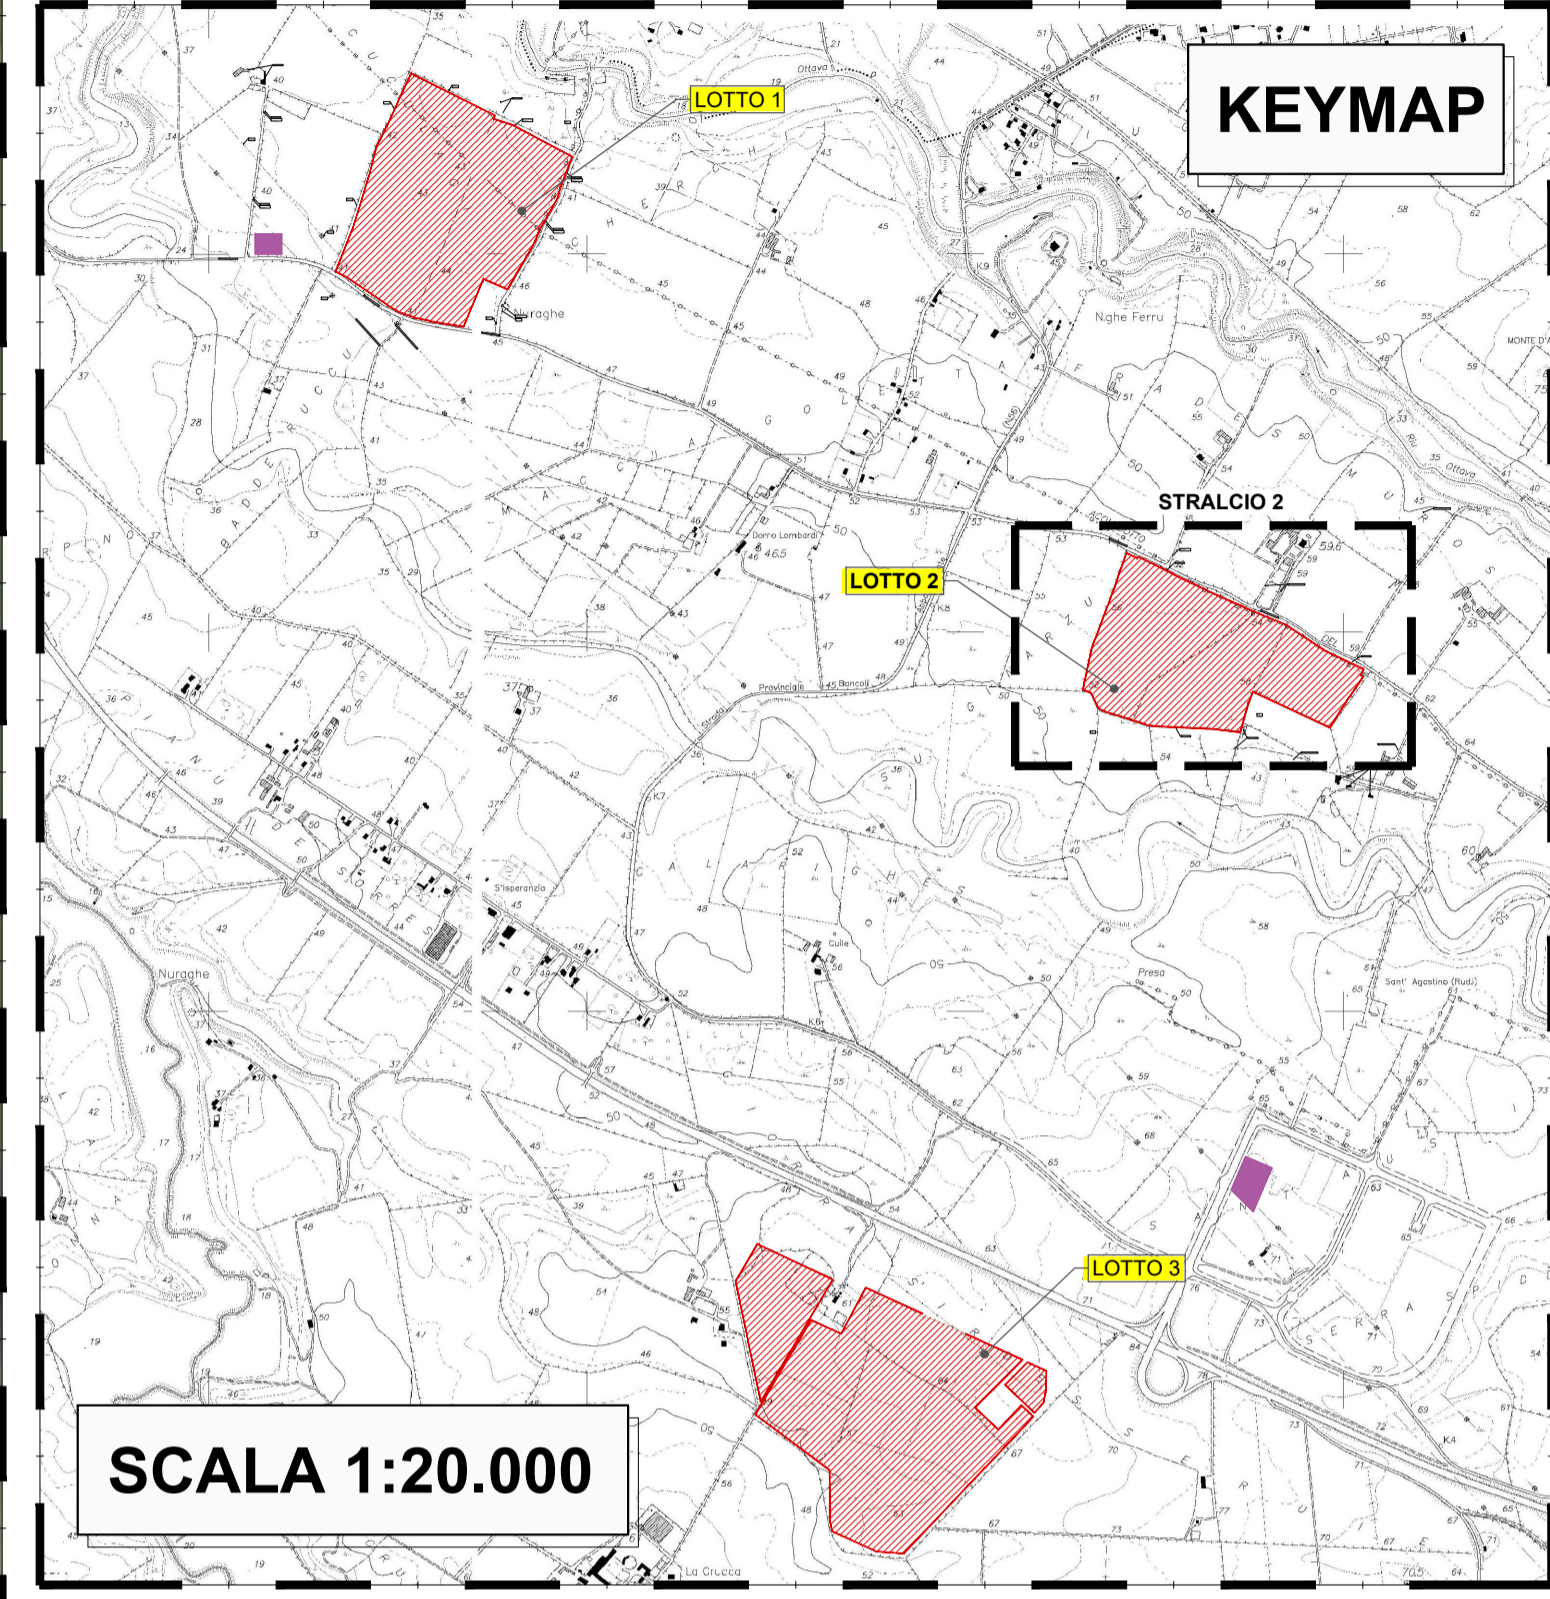

REGIONE SARDEGNA COMUNE DI SASSARI PROVINCIA DI SASSARI

IMPIANTO PER LA PRODUZIONE DI ENERGIA ELETTRICA DA FONTE SOLARE DENOMINATO "TRUNCU REALE" DA REALIZZARSI NEL COMUNE DI SASSARI (SS)

OPERA DI PUBBLICA UTILITA'
VALUTAZIONE IMPATTO AMBIENTALE ai sensi del D.Lgs 3 aprile 2006, n.152 ALL. II

CUSTOMER
Comitente
FIMENERGIA
VIA L. BUZZI, 6, 15033 CASALE MONFERRATO (AL)
T. +390292875126 (ufficio operativo)

DESIGNERS TEAM
Gruppo di progettazione
FAVERO ENGINEERING
CONSULENZA
AMBIENTALE: Dott.ssa MARZIA FIORONI
Via C.Battisti, 44 23100 Sondrio (SO) - +39 0342 050347 - m.fioroni@atp-en.it
GEOLOGIA, GEOTECNICA E IDRAULICA: Dott. Geol. FAUSTO PANI
Via Cassali, 2 09122 Cagliari (CA) - +39 070 270111 - fausto.pani@gmail.com
AGRONOMIA: Dott. Agr. GIUSEPPE PUGGIONI
Via Don Minzoni, 3 07047 Thiesi (SS) - +39 348 6621842 - puggioni@gmail.com
ARCHEOLOGIA: Dott. Arch. FABRIZIO DELUSU
Via Depressi, 7 08022 Dorgali (NU) - +39 3475012131 - archeologofabriziodelusu@gmail.com
ACUSTICA: Ing. CARLO FODDIS, Ing. IVANO DISTINTO
Via Europa, 54 09045 Quarrè Sant'Elena (CA) - +39 070 2348760 - cf@fadysystem.net
FAUNA: Dott. Nat. MAURIZIO MEDDA
Via Lughinani, 17 09122 Cagliari (CA) - +39 393 8236806 - meddamaurizio@libero.it
FLORA: Dott. Nat. FABIO SCHIRRU
+39 347 4998552 - fabio.schirru@pecagrotenicli.it

REV.	DATE	DESCRIPTION	PREPARED	CHECKED	APPROVED
00	Febbraio 2024	PRIMA EMISSIONE	Ing. A. Gigliotti	Ing. F. Favero	Ing. F. Favero
01					
02					
03					
04					

PROGETTO CIVILE PLANIMETRIA AREE LOGISTICHE DI CANTIERE - LOTTO 2

DRAWING DETAILS - Dettagli di disegno	GENERAL SCALE Scala generale 1:1.000	DETAIL SCALE Scala particolari	ARCHIVE - Archivio FILE ELG_04	PLOT STYLE FAVERO ENGINEERING.dwg
---------------------------------------	---	-----------------------------------	--------------------------------------	--------------------------------------

CODING - Codifica

PROJECT LEVEL Fase progettuale	CATEGORY Categoria	PROGRESSIVE Progressivo	REVISION Revisione
DEFINITIVO	ELG	3 2 4	00

SCALA 1:1.000