PLANIMETRIA SU ORTOFOTO - STRALCIO 1

SCALA 1:1.000

	LEGENDA
	RECINZIONE REALIZZATA IN RETE METALLICA
	INGOMBRO AL SUOLO PANNELLI FOTOVOLTAICI E COMPONENTI ACCESSORI - SUPERFICIE NON ADATTA AL PASCOLO DEGLI OVINI
	IMPIANTO BASSU 1: PRATO PERMANENTE POLIFITA
	IMPIANTO BASSU 2: PRATO PERMANENTE POLIFITA
	VIABILITA' INTERNA
	CABINA PREFABBRICATA
	TRASFORMATORE INSTALLATO ALL'ESTERNO

SUPERFICIE MINIMA PER L'ATTIVITA' AGRICOLA

ai sensi delle "Linee Guida in materia di Impianti Agrivoltaici" pubblicate dal Ministero della Transizione Ecologica nel giugno 2020

"[...]si dovrebbe garantire sugli appezzamenti oggetto di intervento (superficie totale del sistema agrivoltaico, S_{tot}) che almeno il 70% della superficie sia destinata all'attività agricola, nel rispetto delle Buone Pratiche Agricole (BPA)."

IMPIANTO	BASSU 1	BASSU 2
SUPERFICIE AGRICOLA ($S_{agricola}$)	107744 mq	107223 mq
SUPERFICIE TOTALE DELL'IMPIANTO (S_{tot})	125117 mq	125488 mq
0,7 x S_{tot}	87581 mq	87841 mq
$S_{agricola} \geq 0,7 \cdot S_{tot}$	**VERIFICATO**	**VERIFICATO**

INDICE LAOR (Land Area Occupation Ratio)

ai sensi delle "Linee Guida in materia di Impianti Agrivoltaici" pubblicate dal Ministero della Transizione Ecologica nel giugno 2020

Il LAOR (Land Area Occupation Ratio) rappresenta la percentuale di superficie complessiva coperta dai moduli e ha un limite massimo pari al 40% della superficie totale di impianto.

IMPIANTO	BASSU 1	BASSU 2
SUPERFICIE DEI MODULI	44098 mq	40270 mq
SUPERFICIE TOTALE DELL'IMPIANTO	125117 mq	125450 mq
L.A.O.R. IMPIANTO	**35.2 %**	**32.1 %**
L.A.O.R. ≤ 40%	**VERIFICATO**	**VERIFICATO**

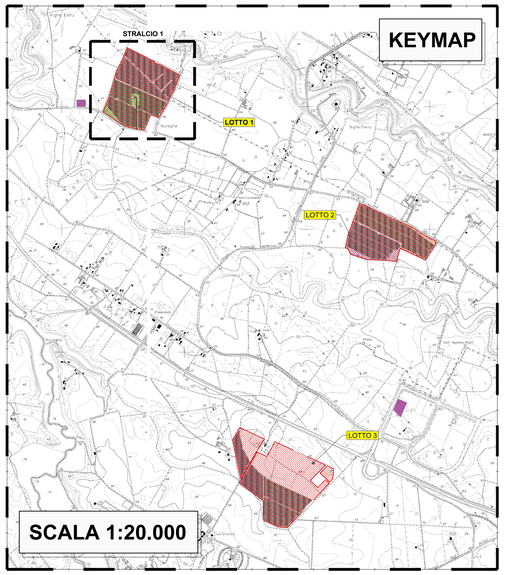

REGIONE SARDEGNA | COMUNE DI SASSARI | PROVINCIA DI SASSARI

IMPIANTO PER LA PRODUZIONE DI ENERGIA ELETTRICA DA FONTE SOLARE DENOMINATO "TRUNCU REALE" DA REALIZZARSI NEL COMUNE DI SASSARI (SS)

OPERA DI PUBBLICA UTILITA'
VALUTAZIONE IMPATTO AMBIENTALE ai sensi del D.Lgs 3 aprile 2006, n.152 ALL. II

CUSTOMER
Committente

FIMENERGIA

ADDRESS
Indirizzo
VIA L.BUZZI, 6, 15033 CASALE MONFERRATO (AL)
T. +390292875126 (ufficio operativo)

DESIGNERS TEAM
Gruppo di progettazione

SUPERVISION
Coordinamento

FAVERO ENGINEERING
VIA GIOVANNI BATTISTA PIRELLI, 27
20124 MILANO (MI)
T. +390267479106
Ing. FRANCESCO FAVERO

CONSULTANTS
Consulenti

AMBIENTALE: Dott.ssa MARZIA FIORONI
Via C.Battisti, 44 23100 Sondrio (SO) - +39 0342 050347 - mfioroni@alp-en.it

GEOLOGIA, GEOTECNICA E IDRAULICA: Dott. Geol. FAUSTO PANI
Via Castelli, 2 09122 Cagliari (CA) - +39 070 272011 - fausto.pani@gmail.com

AGRONOMIA: Dott. Agr. GIUSEPPE PUGGIONI
Via Don Minzoni, 3 07047 Thiesi (SS) - +39 348 6621842 - puggioni@gmail.com

ARCHEOLOGIA: Dott. Arch. FABRIZIO DELUSSU
Via Deprestis, 7 08022 Dorgali (NU) - + 39 3475012131 - archeologofabriziodelussu@gmail.com

ACUSTICA: Ing. CARLO FODDIS, Ing. IVANO DISTINTO
Viale Europa, 54 09045 Quartu Sant'Elena (CA) - + 39 070 2348760 - ctf@fadsystem.net

FAUNA: Dott. Nat. MAURIZIO MEDDA
Via Lumigiana, 17 09122 Cagliari (CA) - +39 393 8236806 - meddamaurizio@libero.it

FLORA: Dott. Nat. FABIO SCHIRRU
+39 347 4998552 - fabio.schirru@pecagrotecnici.it

REV.	DATE	DESCRIPTION	PREPARED	CHECKED	APPROVED
00	Febbraio 2024	PRIMA EMISSIONE	Ing. G. Costa	Ing. F. Favero	Ing. F. Favero
01					
02					
03					
04					

DRAWING - *Elaborato*

TITLE
Titolo
PROGETTO CIVILE - INDICE DI COPERTURA LAOR (Land Occupation Ratio) - LOTTO 1

DRAWING DETAILS - *Dettagli di disegno*

GENERAL SCALE
Scala generale
1:1.000

DETAIL SCALE
Scala particolari
-

ARCHIVE - *Archivio*

FILE
ELG_326

PLOT STYLE
FAVERO ENGINEERING.ctb

CODING - *Codifica*

PROJECT LEVEL
Fase progettuale
DEFINITIVO

CATEGORY
Categoria
ELG

PROGRESSIVE
Progressivo
3 2 6

REVISION
Revisione
00