


PLANIMETRIA SU ORTOFOTO - STRALCIO 2

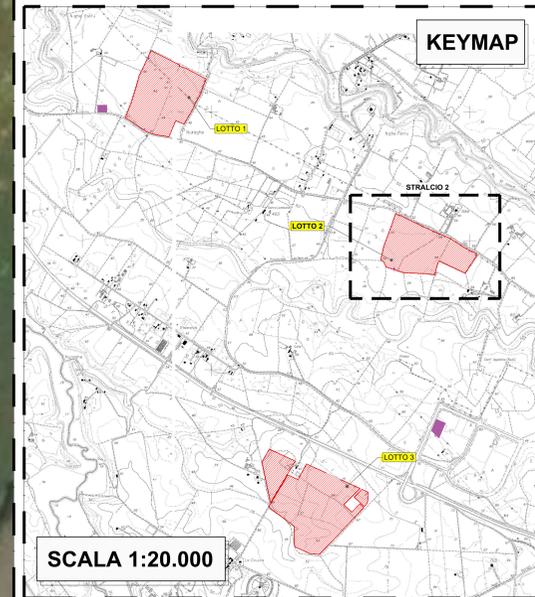


LEGENDA	
[Line]	CONFINI CAMPO FOTOVOLTAICO
[Line]	VIABILITA' INTERNA
[Line]	CABINE ELETTRICHE
[Line]	TUBO PEAD 110 PN10 PE100
[Line]	COLLETTORE PER SPARTIZIONE PORTATE
[Line]	TUBO PEAD 50 PN10 PE100
[Line]	TUBO PEAD 20 PN10 PE100 DI RACCOLGIMENTO
[Line]	TUBO PEAD 20 PN10 PE100 CON ALI GOCCIOLANTI
[Symbol]	CANCELLO D'INGRESSO
[Symbol]	IMPIANTO DI ILLUMINAZIONE E VIDEOSORVEGLIANZA



SCALA 1:1.000

SCHEMATICO IMPIANTO DI IRRIGAZIONE

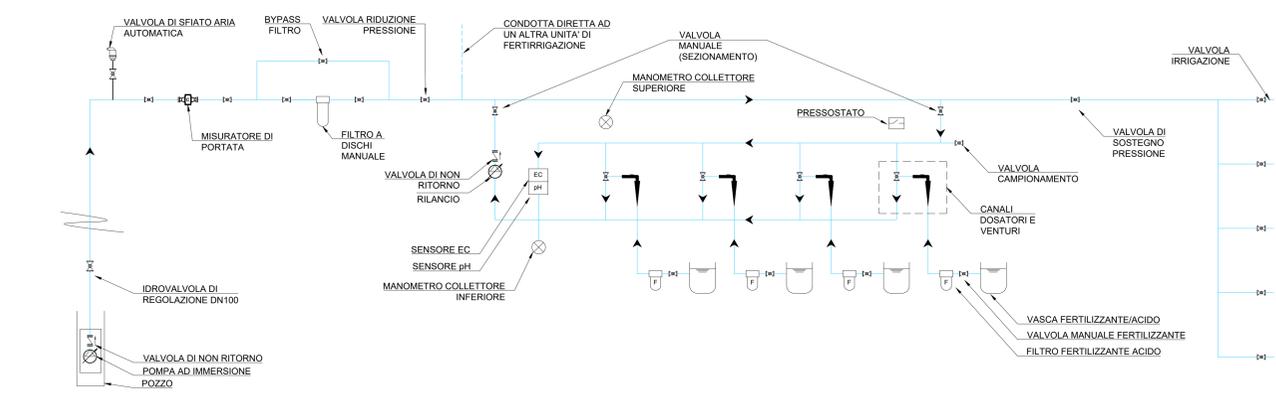

REGIONE SARDEGNA COMUNE DI SASSARI PROVINCIA DI SASSARI

IMPIANTO PER LA PRODUZIONE DI ENERGIA ELETTRICA DA FONTE SOLARE DENOMINATO "TRUNCU REALE" DA REALIZZARSI NEL COMUNE DI SASSARI (SS)

OPERA DI PUBBLICA UTILITA'
VALUTAZIONE IMPATTO AMBIENTALE ai sensi del D.Lgs 3 aprile 2006, n.152 ALL. II

CUSTOMER
Committente

FIMENERGIA

VIA L.BUZZI, 6, 15033 CASALE MONFERRATO (AL)
T. +390292875126 (ufficio operativo)

DESIGNERS TEAM
Gruppo di progettazione

FAVERO ENGINEERING

CONSAULTING
ING. GIUSEPPE PUGGIONI
VIA DON MINIERO, 3 07047 TUSCANI (SS) - +39 079 274711 - studio.pugi@gmail.com
AGRICOLA: DOTT. AGR. GIUSEPPE PUGGIONI
VIA DON MINIERO, 3 07047 TUSCANI (SS) - +39 079 274711 - puggioni@gmail.com
ARCHITETTICA: DOTT. ARCH. FABRIZIO DELUSSU
VIA DON MINIERO, 3 07047 TUSCANI (SS) - +39 079 274711 - architeolograficodelussu@gmail.com
ACUSTICA: ING. CARLO FODDIS, ING. IVANO DISTINTO
VIA SEMPIONE, 54 09045 QUARTU SARTENE (CA) - +39 070 234670 - cef@delussu.net
ELETTRICA: DOTT. ING. MAURIZIO MEDDA
VIA SEMPIONE, 17 09123 CAGLIARI (CA) - +39 070 8238606 - meddamaurizio@libero.it
FLUIDO: DOTT. ING. FABIO SCHIRRU
VIA SEMPIONE, 17 09123 CAGLIARI (CA) - +39 070 8238606 - fabio.schirru@geogrecoitaly.it

REV.	DATE	DESCRIPTION	PREPARED	CHECKED	APPROVED
00	Febbraio 2024	PRIMA EMISSIONE	Ing. G. Costa	Ing. F. Favero	Ing. F. Favero
01					
02					
03					
04					

PROGETTO CIVILE - IMPIANTO DI IRRIGAZIONE
PLANIMETRIA E SCHEMATICO LOTTO 2

GENERAL SCALE Scala generale	1:1.000	ARCHIVE - Archivio	FILE	FILE
DETAIL SCALE Scala particolari		ELG_330		FAVERO ENGINEERING

CODING - Codifica

PRODOTTORE
Favero

CANTIERE
Cantieri

PROIEZIONE
Proiezioni

REVISIONE
Revisioni

DEFINITIVO ELG 3 3 0 00