



PLANIMETRIA CAVIDOTTI DI CONNESSIONE SU CTR

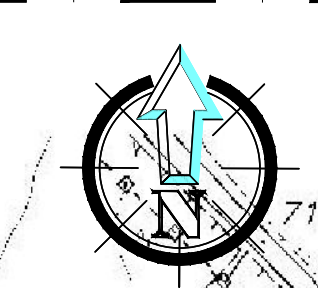

LEGENDA

	IMPIANTO FOTOAGRIVOLTAICO
	STAZIONE ELETTRICA DEL DISTRIBUTORE
	CAVIDOTTO DI MEDIA TENSIONE INTERRATO IN PROGETTO
	CAVIDOTTO MT POSATO TRAMITE TECNICA TOC

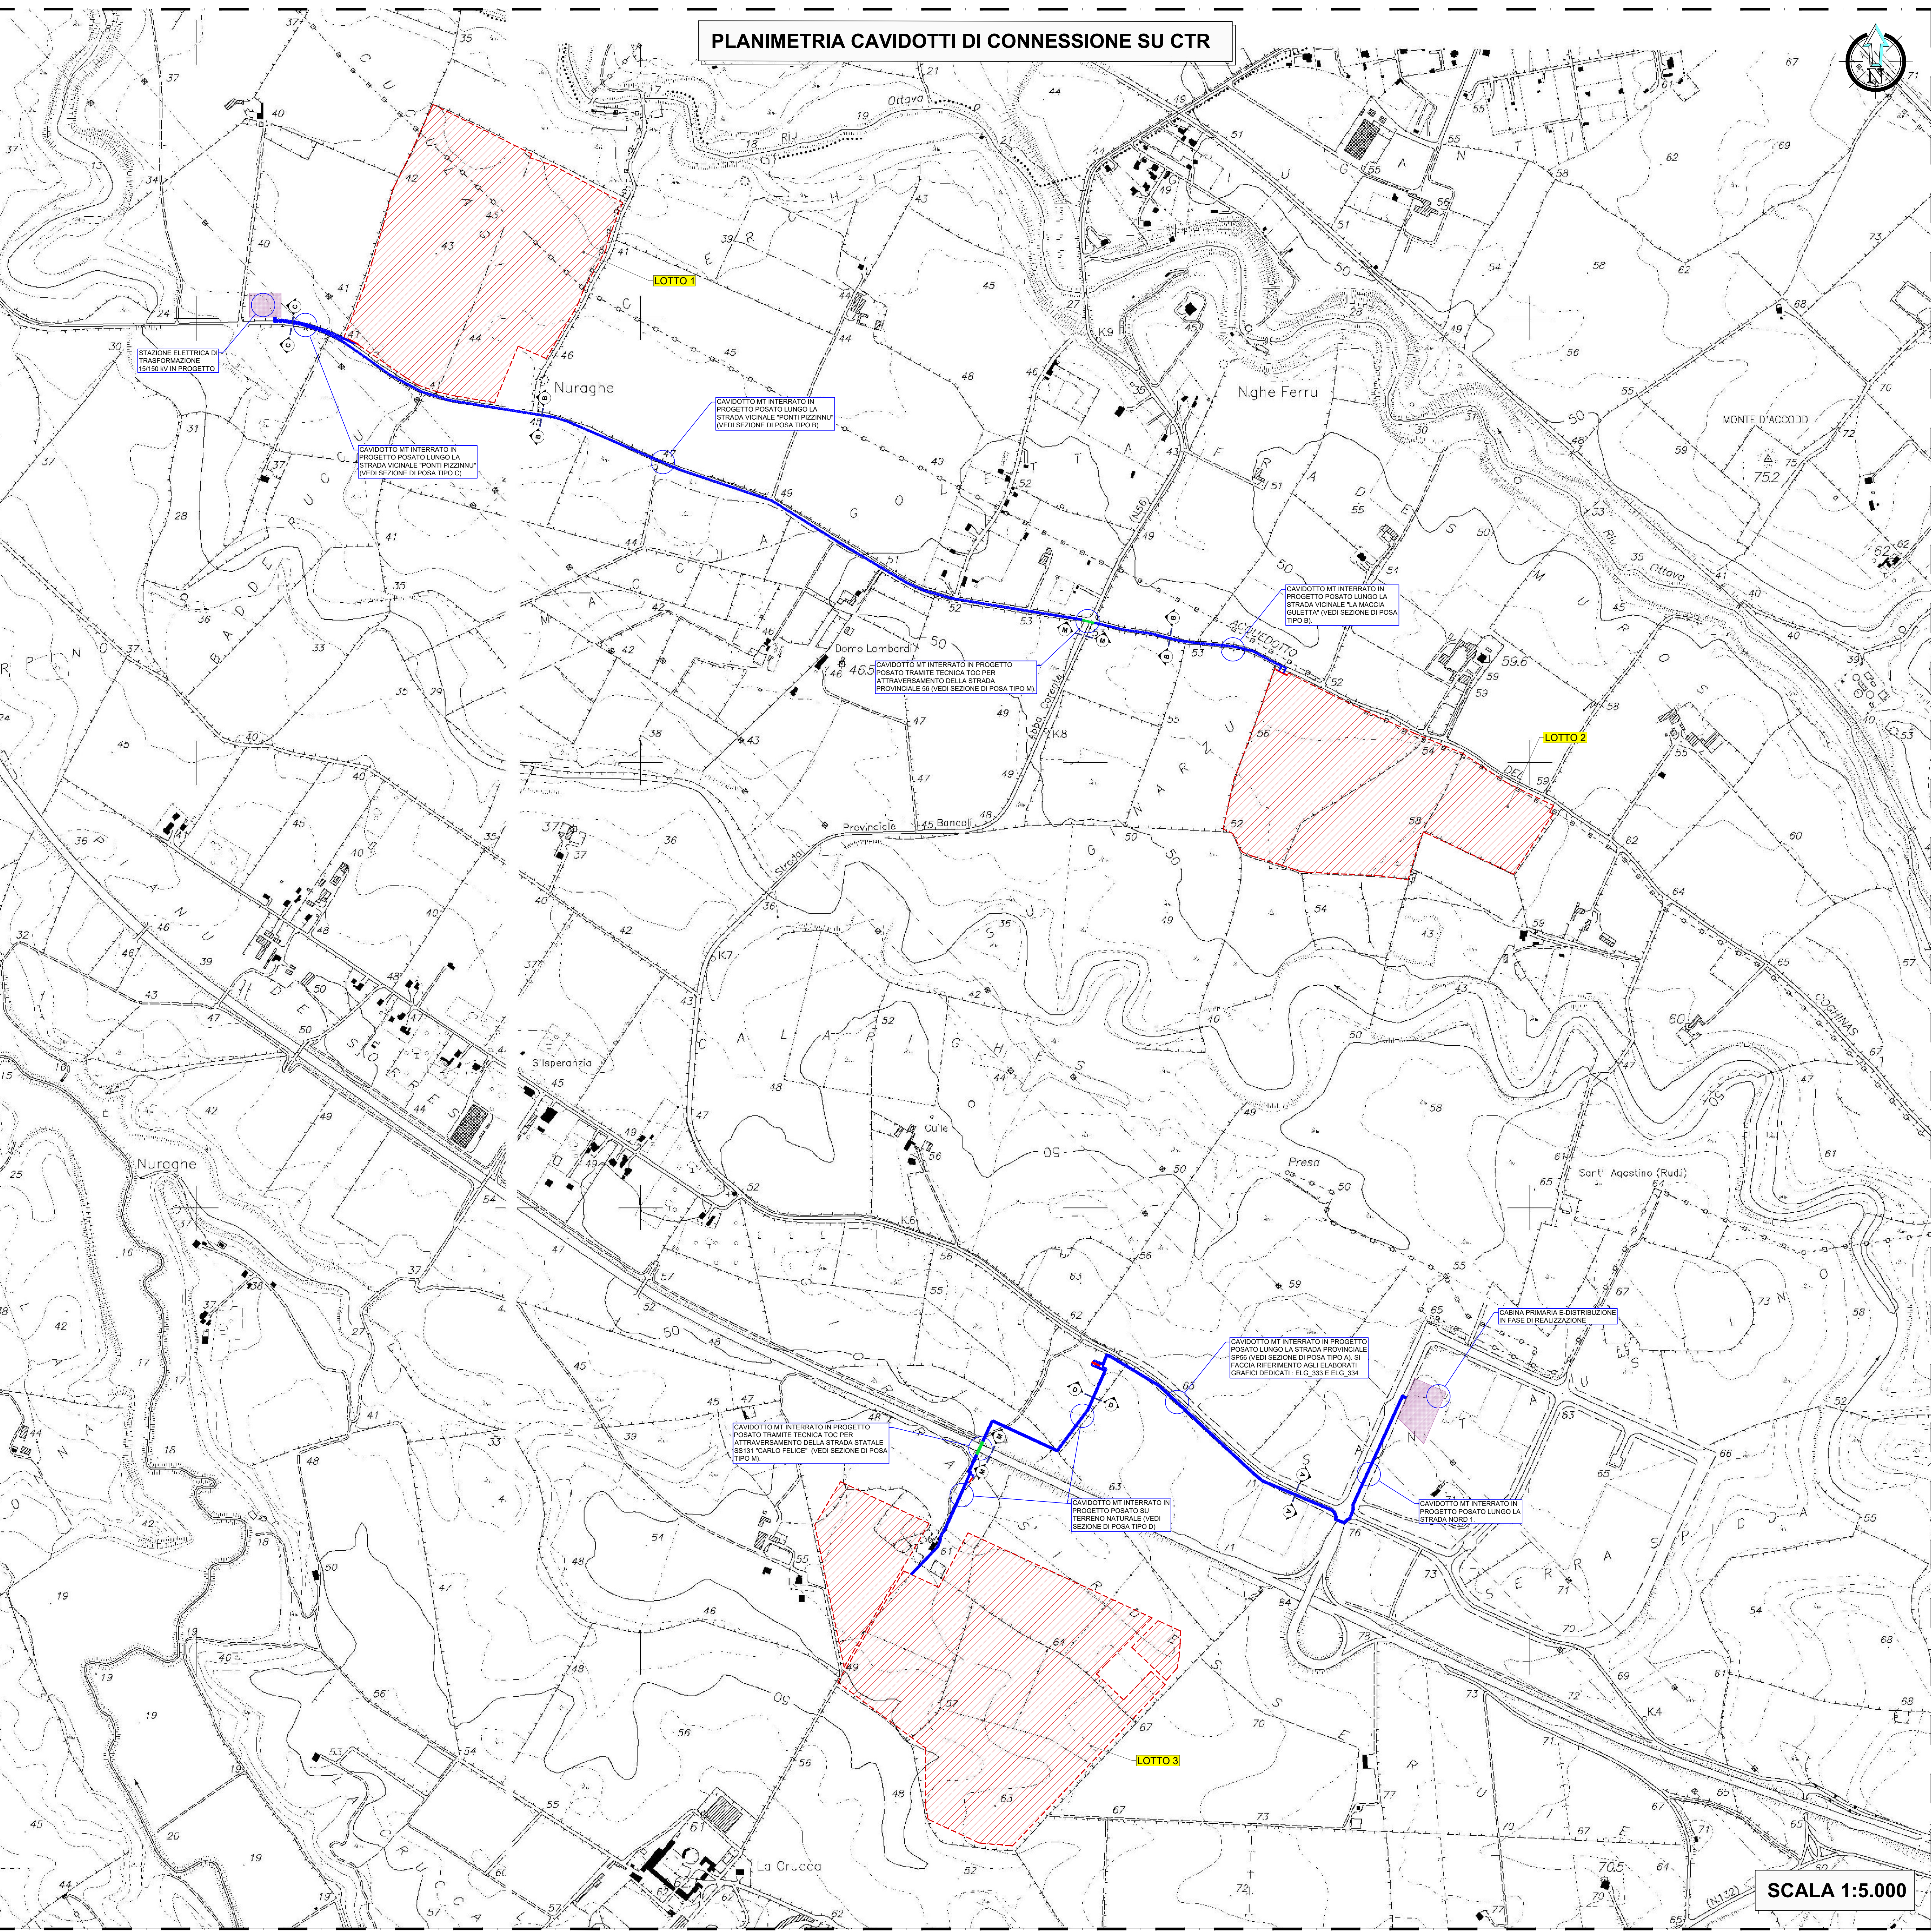

REGIONE SARDEGNA COMUNE DI SASSARI PROVINCIA DI SASSARI

IMPIANTO PER LA PRODUZIONE DI ENERGIA ELETTRICA DA FONTE SOLARE DENOMINATO "TRUNCU REALE" DA REALIZZARSI NEL COMUNE DI SASSARI (SS)

OPERA DI PUBBLICA UTILITA'
VALUTAZIONE IMPATTO AMBIENTALE ai sensi del D.Lgs 3 aprile 2006, n. 152 ALL. II

FIMENERGIA VIA L. BUZZI, 6, 15033 CASALE MONFERRATO (AL) T. +390252875126 (ufficio operativo)

FAVERO ENGINEERING Ing. FRANCESCO FAVERO

CONSAFARI
AMBIENTALE: Dott.ssa MARZIA FIORINI
VIA C. BERTINI, 44 03100 SOANICO (SO) - +39 0342 950347 - m.fiorini@afp-en.it
GEOLOGIA, GEOTECNICA E IDRAULICA: Dott. Dott. FAUSTO PANI
VIA CANTU', 2 03022 S. GIULIO (CA) - +39 076 373111 - fausto.pani@gmail.com
AGRONOMIA: Dott. Agr. GIUSEPPE PUGGIONI
VIA DON BERNINI, 3 03041 TUSCANI (SO) - +39 348 862342 - puggioni@gmail.com
ARCHEOLOGIA: Dott. Arch. FABRIZIO DELUSSU
VIA DEPRITA, 7 08022 DESPESI (NU) - +39 347 021211 - archeologiafabriziodelussu@gmail.com
ACUSTICA: Ing. CARLO FRODINI, Ing. IVANO DISTINTO
Viale Europa, 54 09045 Quartu Sant'Anna (CA) - +39 070 2346700 - cf@studysystem.net
FALSA: Dott. Ing. MAURO MEDDA
Via Lughinca, 17 09132 Cagliari (CA) - +39 393 823886 - meddamaurio@libero.it
ELG: Dott. Ing. FAUSTO SCHIRRU
+39 347 498852 - fabio.schirru@ceccotecnicol.it

REV.	DATE	DESCRIPTION	PREPARED	CHECKED	APPROVED
00	Febbraio 2024	PRIMA EMISSIONE	Ing. A. Gigliotti	Ing. F. Favero	Ing. F. Favero
01					
02					
03					
04					

PROGETTO ELETTRICO PLANIMETRIA STATO DI PROGETTO OPERE DI CONNESSIONE

DRAWING DETAILS - Dettagli di disegno
GENERAL SCALE: 1:5.000 ARCHIVE - Archivio: ELG_01 PLOT STYLE: FAVERO ENGINEERING.itd

DEFINITIVO **ELG 4 0 1 00**

SCALA 1:5.000