
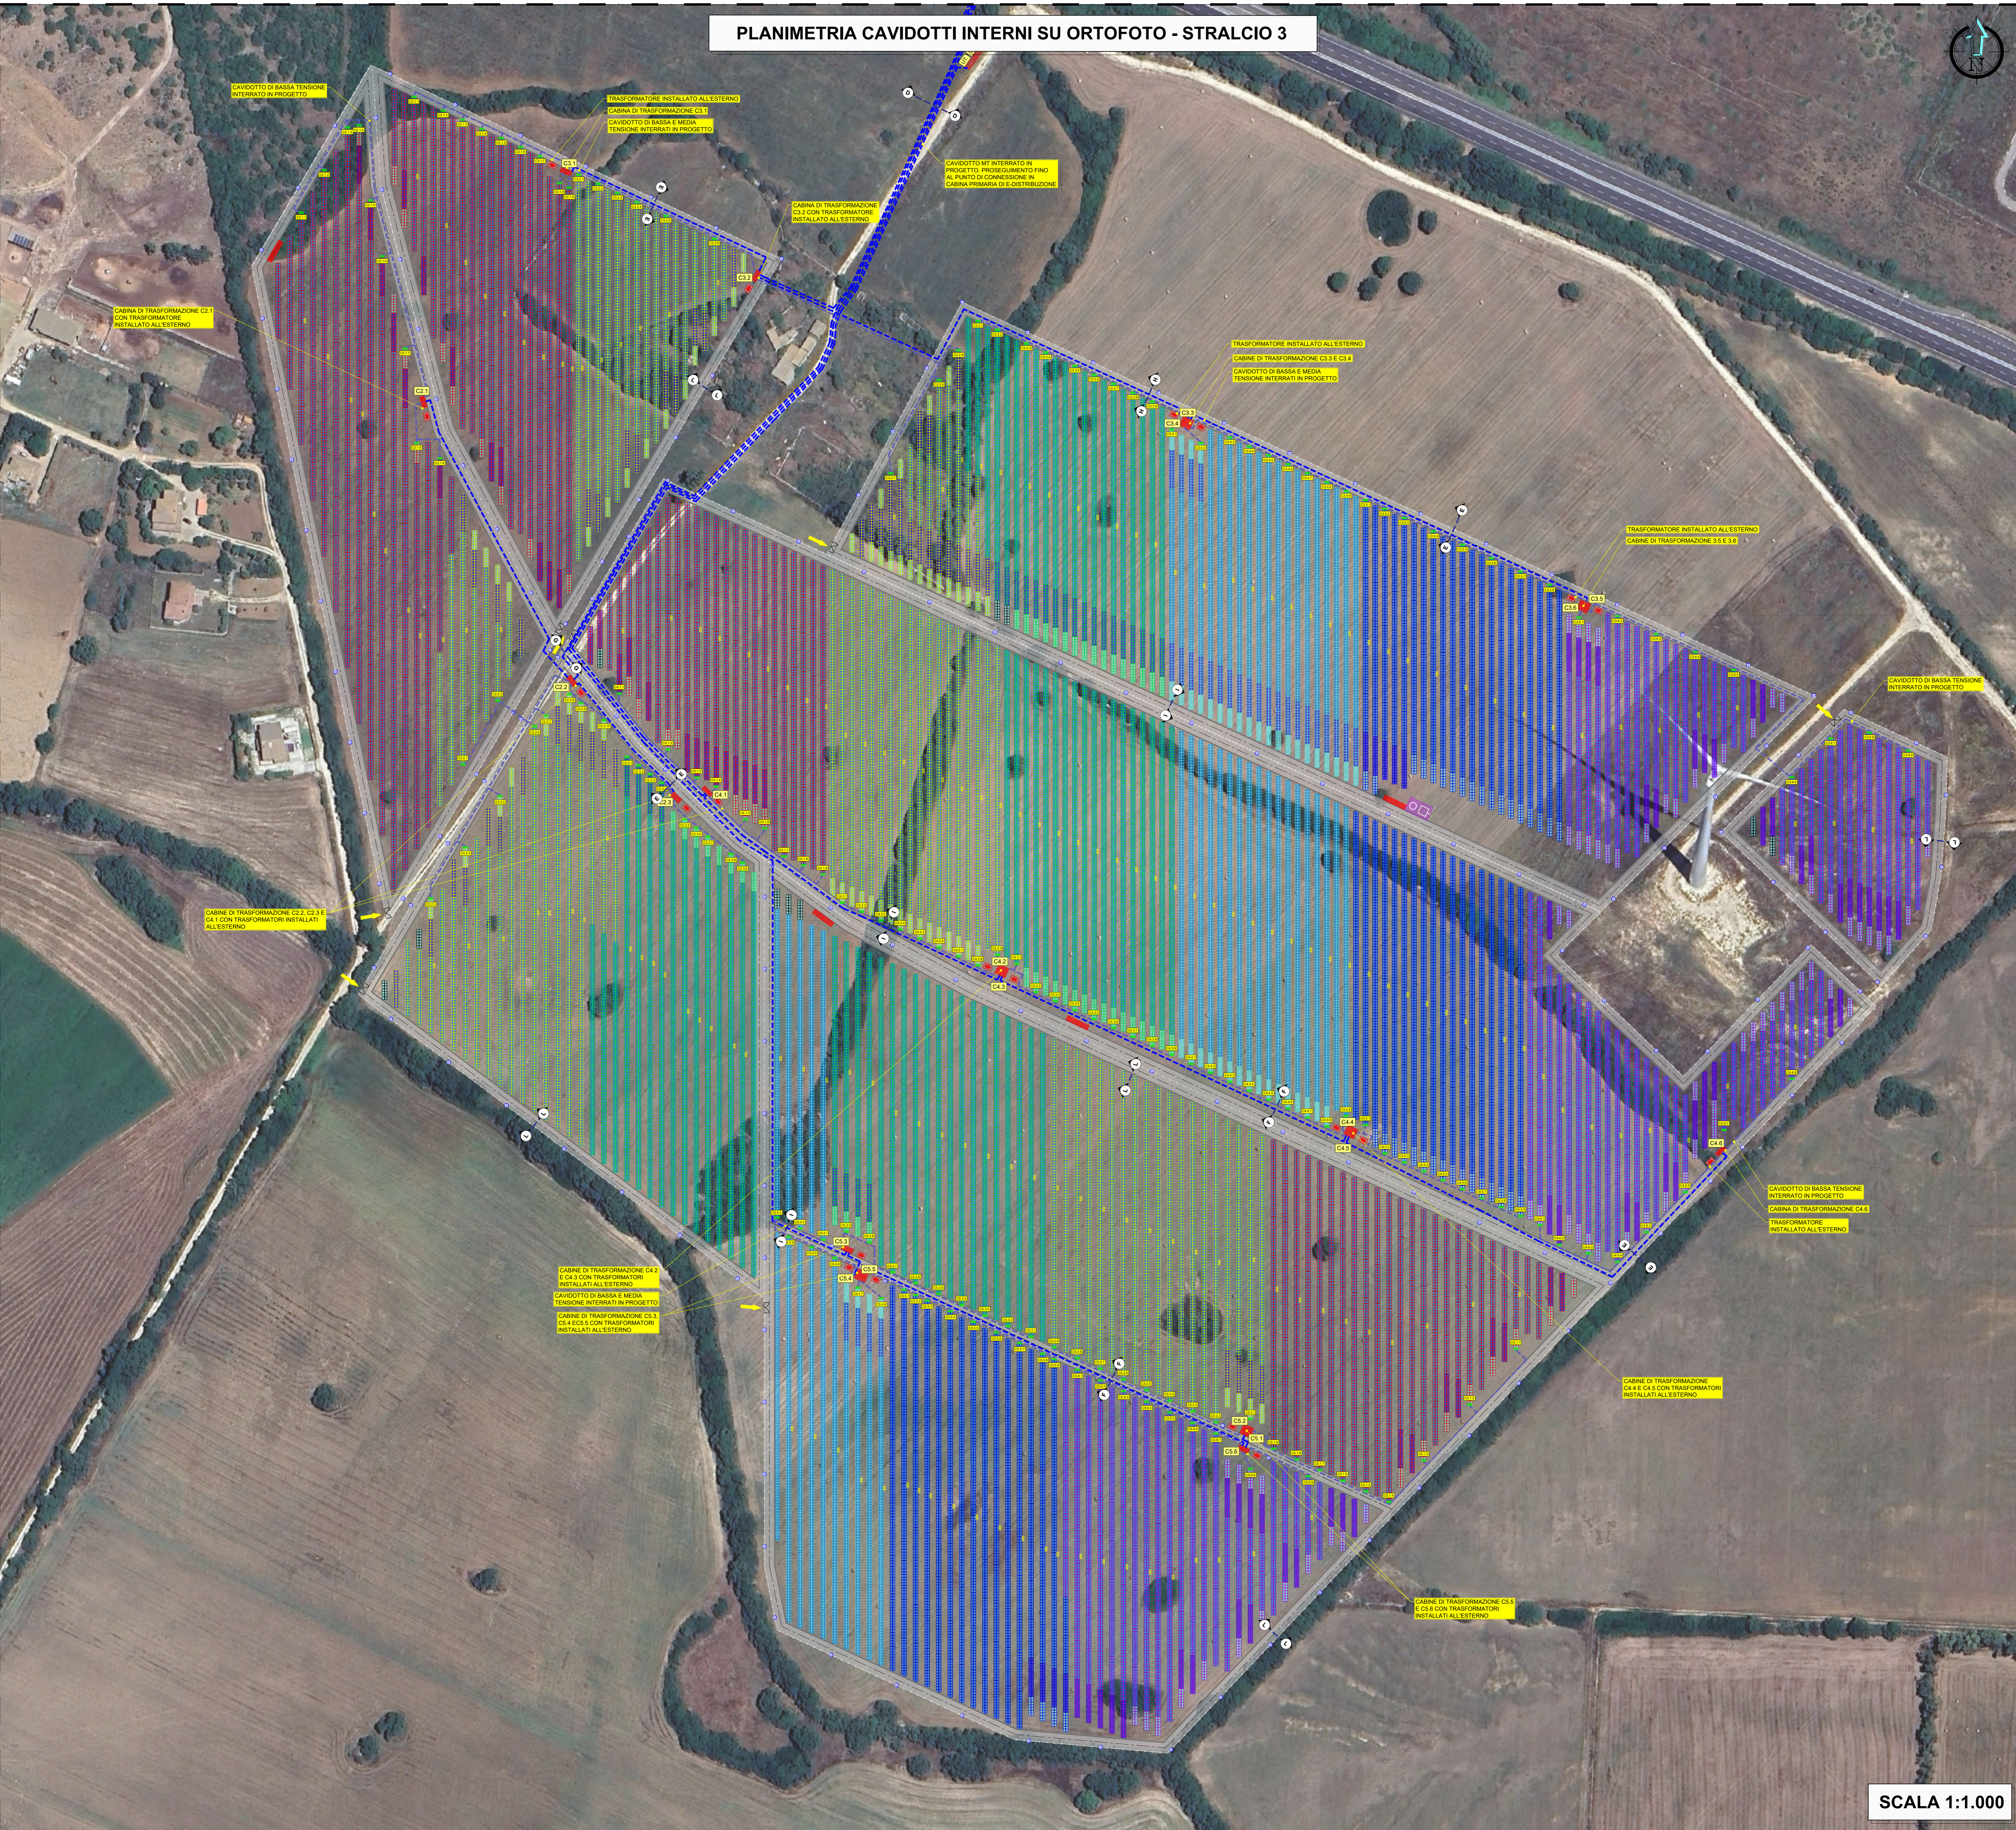


PLANIMETRIA CAVIDOTTI INTERNI SU ORTOFOTO - STRALCIO 3

LEGENDA

[Linea grigia]	CONFINI CAMPO FOTOVOLTAICO
[Linea verde]	TRACKER DA 7 MODULI
[Linea blu]	TRACKER DA 14 MODULI
[Linea rosso]	TRACKER DA 28 MODULI
[Linea verde scuro]	INVERTER
[Linea gialla]	QUADRI DI PARALLELO
[Linea grigia scura]	VIABILITA' INTERNA
[Linea grigia scura]	CABINA ELETTRICA PREFABBRICATA
[Linea blu tratteggiata]	CAVIDOTTO DI MEDIA TENSIONE INTERRATO IN PROGETTO
[Linea verde tratteggiata]	CAVIDOTTO DI BASSA TENSIONE INTERRATO IN PROGETTO
[Linea verde tratteggiata]	CAVIDOTTO AT POSATO TRAMITE TECNICA TOC
[Linea gialla]	POZZETTO PREFABBRICATO DIM. 100x100 cm
[Linea grigia scura]	CANCELLO D'INGRESSO
[Linea grigia scura]	IMPIANTO DI ILLUMINAZIONE E VIDEOSORVEGLIANZA

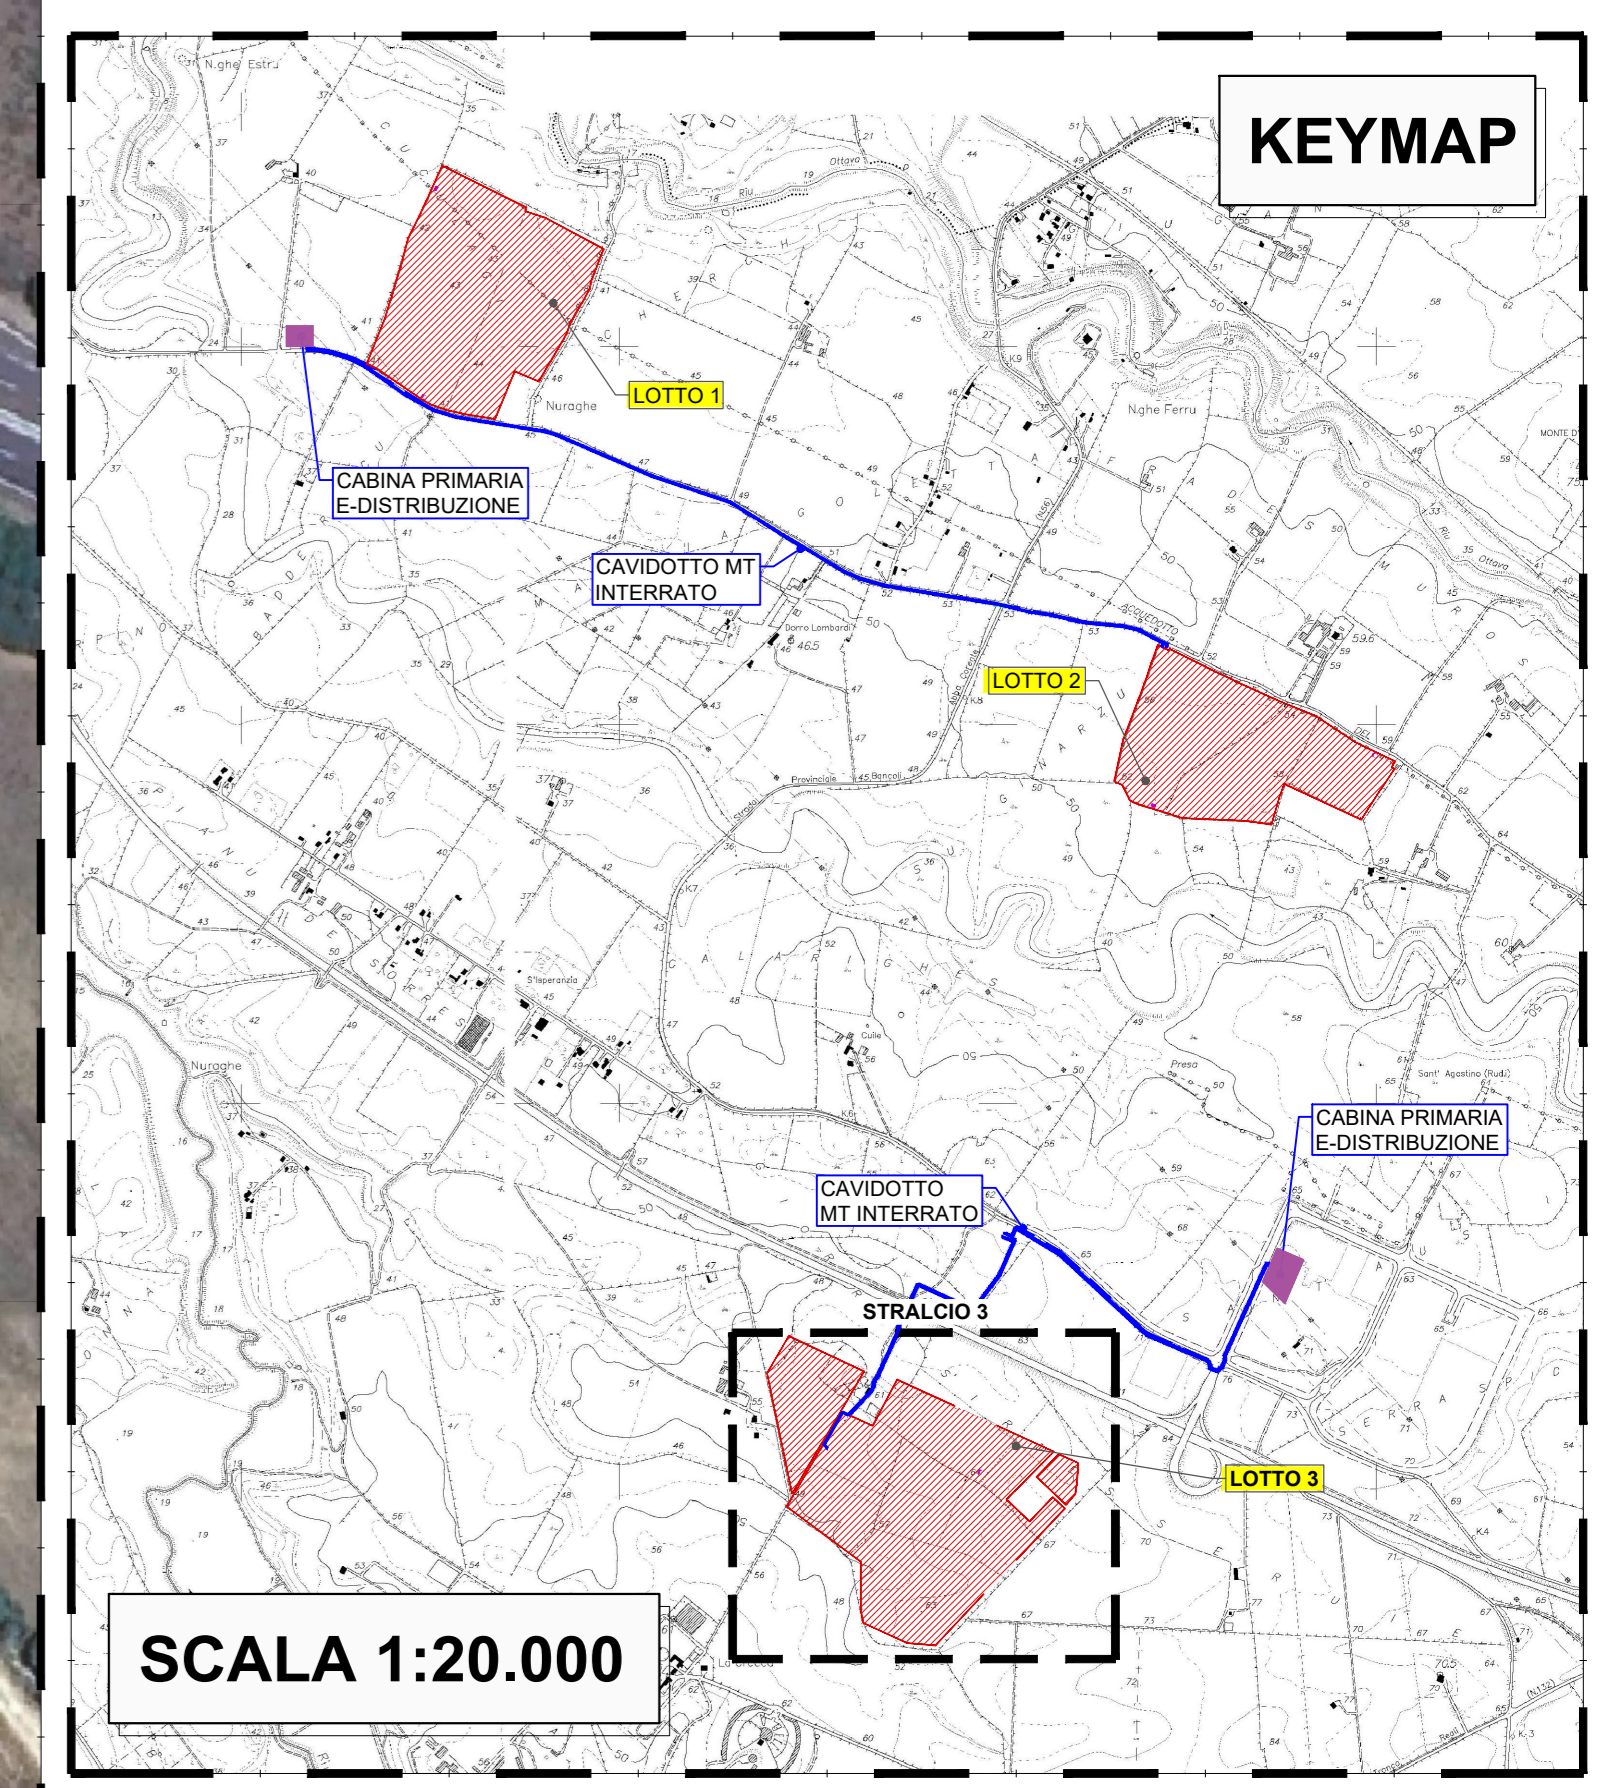

REGIONE SARDEGNA      COMUNE DI SASSARI      PROVINCIA DI SASSARI

**IMPIANTO PER LA PRODUZIONE DI ENERGIA ELETTRICA DA FONTE SOLARE DENOMINATO "TRUNCU REALE" DA REALIZZARSI NEL COMUNE DI SASSARI (SS)**

OPERA DI PUBBLICA UTILITA'  
VALUTAZIONE IMPATTO AMBIENTALE ai sensi del D.Lgs 3 aprile 2006, n.152 ALL. II

CUSTOMER  
**FIMENERGIA**      VIA L. BUZZI, 6 - 18033 CASALE MONFERRATO (AL)      T. +390232875128 (ufficio operativo)

DESIGNERS TEAM  
Gruppo di progettazione

**FAVERO ENGINEERING**

ING. FRANCESCO FAVERO

AMBITO: 44 2300 Sassari (SS) - +39 0942 99347 - info@favero.it  
DELEGATA: 23122 Cagliari (CA) - +39 070 27811 - favero.perg@gmail.com  
AGENZIALE: viale Ave. PARADO SOLEGGI  
Via Don Minzoni, 3 09047 Thiesi (SS) - +39 048 4621842 - pugore@favero.it  
AGENZIALE: viale Ave. PARADO SOLEGGI  
Via D'Arma, 7 09022 Oruggi (MS) - +39 0475 12151 - architetto@favero.it  
AGENZIALE: viale Ave. PARADO SOLEGGI  
Via Europa, 54 09042 Quirico Sardu (CA) - +39 070 2348760 - info@favero.it  
AGENZIALE: viale Ave. PARADO SOLEGGI  
Via L'Europa, 17 09122 Cagliari (CA) - +39 091 8238008 - media@favero.it  
AGENZIALE: viale Ave. PARADO SOLEGGI  
+39 048 4621842 - info.favero@pec.favero.it

REV.	DATE	DESCRIPTION	PREPARED	CHECKED	APPROVED
00	Febbraio 2024	PRIMA EMISSIONE	Ing. A. Giglioli	Ing. F. Favero	Ing. F. Favero
01					
02					
03					
04					

DRAWING - Elaborato

**PROGETTO CIVILE**  
**PLANIMETRIA CAVIDOTTI INTERNI - LOTTO 3**

DRAWING SCALE	1:1.000	ARCHIVE - Archivio	FILE	PLT STYLE
DRAWING SCALE	1:1.000	ARCHIVE - Archivio	FILE	PLT STYLE
DRAWING SCALE	1:1.000	ARCHIVE - Archivio	FILE	PLT STYLE

CODING - Codifica

PROGETTO: **DEFINITIVO**      CANTIERI: **ELG**      PROGRESSIVE: **4 0 4**      REVISIONI: **00**

SCALA 1:1.000