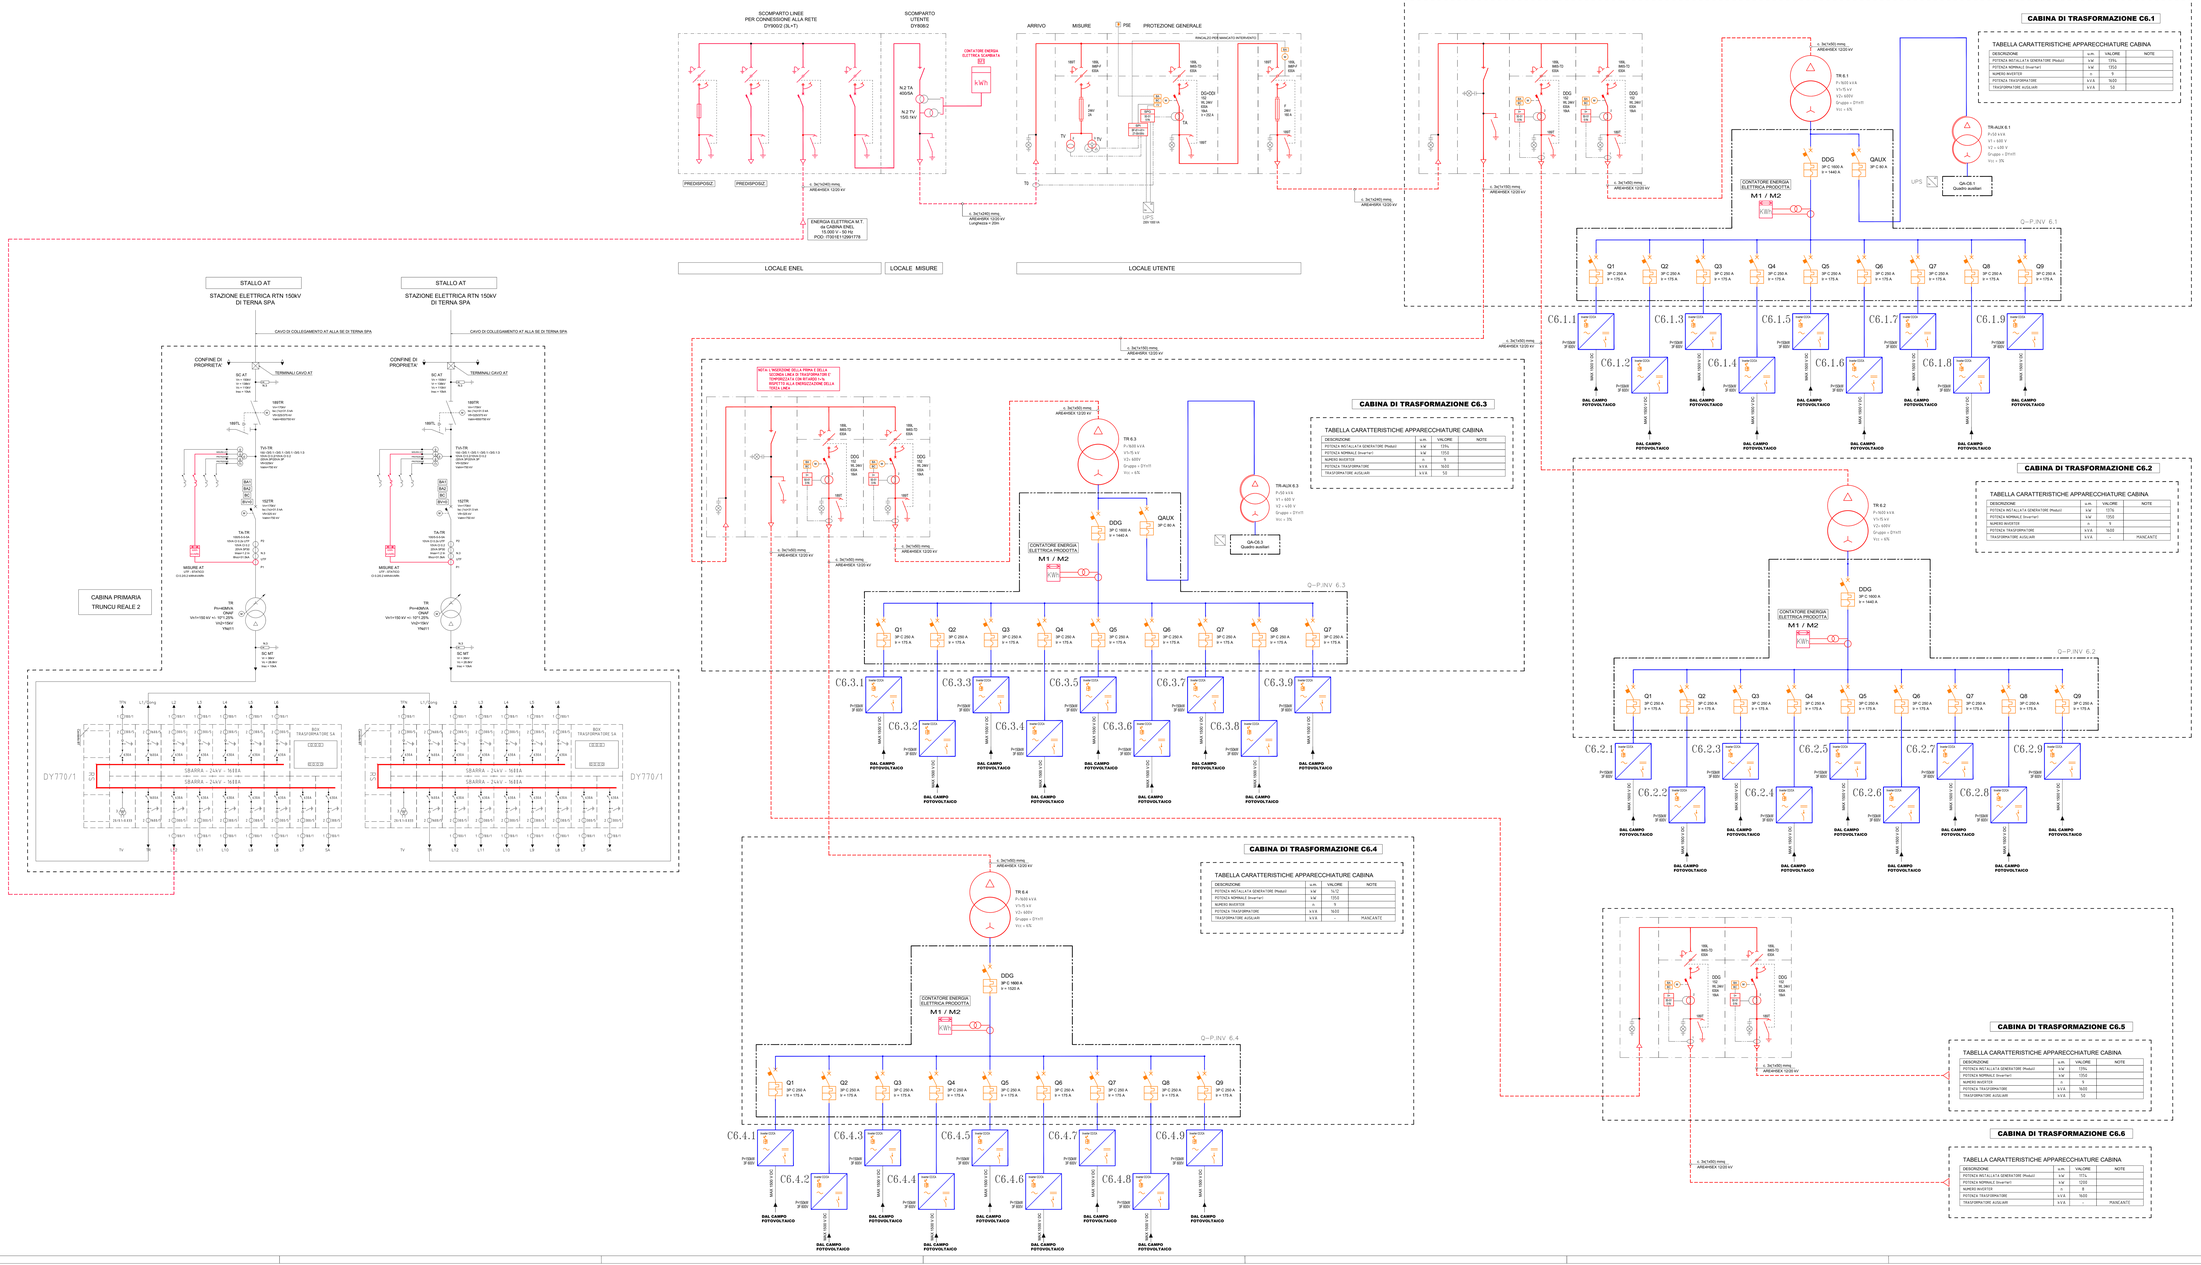

REGIONE SARDEGNA — COMUNE DI SASSARI — PROVINCIA DI SASSARI

IMPIANTO PER LA PRODUZIONE DI ENERGIA ELETTRICA DA FONTE SOLARE DENOMINATO "TRUNCU REALE" DA REALIZZARSI NEL COMUNE DI SASSARI (SS)

OPERA DI PUBBLICA UTILITA'
VALUTAZIONE IMPATTO AMBIENTALE ai sensi del D.Lgs 3 aprile 2006, n.152 ALL. II

CUSTOMER / Committente
FIMENERGIA
ADDRESS / Indirizzo
VIA L.BUZZI, 6, 15033 CASALE MONFERRATO (AL)
T. +390292975126 (ufficio operativo)

DESIGNERS TEAM / Gruppo di progettazione
Coordinator / Coordinatore
FAVERO ENGINEERING
Via Antonio dal Cero, 1/A - 31020 San Vendemiano (TV)
Via Cavour, 2 - 31015 Conegliano (TV)
P.IVA 04977200266

Consultants / Consulenti
AMBIENTALE, Dott.ssa MARZIA FIORONI Via C.Battisti, 44 23100 Sondrio (SO) - +39 0342 095247 - mfioroni@arp.va.it
GEOLOGIA, Dott. Geol. GIOVANNI PIETRO DEIANA Via Cagliari, 2 07012 Castelsardo (SS) - +39 079 4750411 - deiana.gio@gmail.com
AGRONOMIA, Dott. Agr. GIUSEPPE PUGGIONI Via Sant'Antonio, 2 07041 Alghero (SS) - +39 347 5607442 - puggioni@gmail.com
ARCHEOLOGIA, Dott. Arch. FABRIZIA MELONI Via Vittorio Veneto, 7 09032 Dorgali (NU) - + 39 3478131311 - archeologiafabrizialoi@gmail.com
ACUSTICA Ing. CARLO PISANU, Ing. IVANO DISTINTO
Via Cagliari, 2 07041 Alghero (SS) - +39 079 9737 - info@pisanu.net
FAUNA, Dott. Nat. **MAURIZIO MEDDA**
Via Lunigiana, 17 09122 Cagliari (CA) - +39 393 5334906 - meddamaurizio@libero.it
FLORA, Dott. Nat. **FABIO SCHIRRU**
+39 347 4994893 - fabio.schirru@pec.agronomi.ro.it

REV.	DATE	DESCRIPTION	PREPARED	CHECKED	APPROVED
00	Febbraio 2024	PRIMA EMISSIONE	Ing. A. Gigliotti	Ing. A. Lunardi	Ing. F. Favero
01					
02					
03					
04					

DRAWING - Elaborato
PROGETTO ELETTRICO
SCHEMA ELETTRICO UNIFILARE TRUNCU REALE 6

DRAWING DETAILS - Dettagli di disegno
GENERAL SCALE / Scala generale: -
DETAIL SCALE / Scala particolare: -
ARCHIVE - Archivio
FILE: SLG_KR
PLOT STYLE: FAVERO ENGINEERING.ctb

CODING - Codifica
PROJECT LEVEL / Fase progettuale: **DEFINITIVO**
CATEGORY / Categoria: **ELG**
PROGRESSIVE / Progressivo: **4 2 6**
REVISION / Revisione: **00**