


AREA GLOBALE : Planimetria su catastale layout e formazione percorsi


		EPSG3003						Grado decimale (WGS-84)		Gradi Minuti Secondi (WGS-84)	
N° AEROGENERATORE	EST	NORD	ALT	COMUNE	PROVINCIA	FOGLIO	MAPPALE	LATITUDINE (N)	LONGITUDINE (E)	LATITUDINE (N)	LONGITUDINE (E)
WTG01	147033.73	446188.41	487	Pozzomaggiore	SS	71	19	40.30610	8.64627	40°38'22.16"	8°39'51.68"
WTG02	147035.44	446238.04	479	Pozzomaggiore	SS	71	19	40.30992	8.65108	40°38'55.25"	8°39'4.71"
WTG03	147032.17	446255.19	639	Pozzomaggiore	SS	71	4	40.31564	8.63858	40°38'56.33"	8°39'12.09"
WTG04	147038.77	446261.22	637	Pozzomaggiore	SS	71	4	40.33383	8.65062	40°39'3.42"	8°39'25.35"
WTG05	147037.74	446458.87	569	Pozzomaggiore	SS	68	18	40.32748	8.65051	40°38'38.37"	8°39'18.04"
WTG06	147037.21	446472.48	601	Pozzomaggiore	SS	66	30	40.32748	8.65039	40°38'38.37"	8°39'31.26"
WTG07	147155.01	446472.48	569	Pozzomaggiore	SS	68	18	40.32725	8.65254	40°38'37.60"	8°39'05.00"
WTG08	147153.13	446380.81	539	Pozzomaggiore	SS	69	3	40.32289	8.65819	40°38'21.50"	8°39'56.90"
WTG09	147081.91	446480.98	562	Pozzomaggiore	SS	69	5	40.32582	8.67100	40°38'34.30"	8°40'15.89"
EPSG3003								Grado decimale (WGS-84)		Gradi Minuti Secondi (WGS-84)	
	EST	NORD	ALT	COMUNE		FOGLIO	MAPPALE	LATITUDINE (N)	LONGITUDINE (E)	LATITUDINE (N)	LONGITUDINE (E)
AREA DEPOSITO TEMPORANEO	1471510.032	4464172.453	564	Pozzomaggiore		69	8	40.327905	8.664337	40°39'39.038"	8°39'51.6337"
SOTT. TRASFORMAZIONE	1470241.464	4462031.143	501	Pozzomaggiore		71	25	40.308178	8.649504	40°38'29.44"	8°39'58.21"
STAZIONE TERNA	1470325.387	4462676.371	456	Macomer		56	102	40.228150	8.748950	40°37'26.94"	8°39'43.82"

Tab. C - ELENCO POSIZIONE WTG E STAZIONI

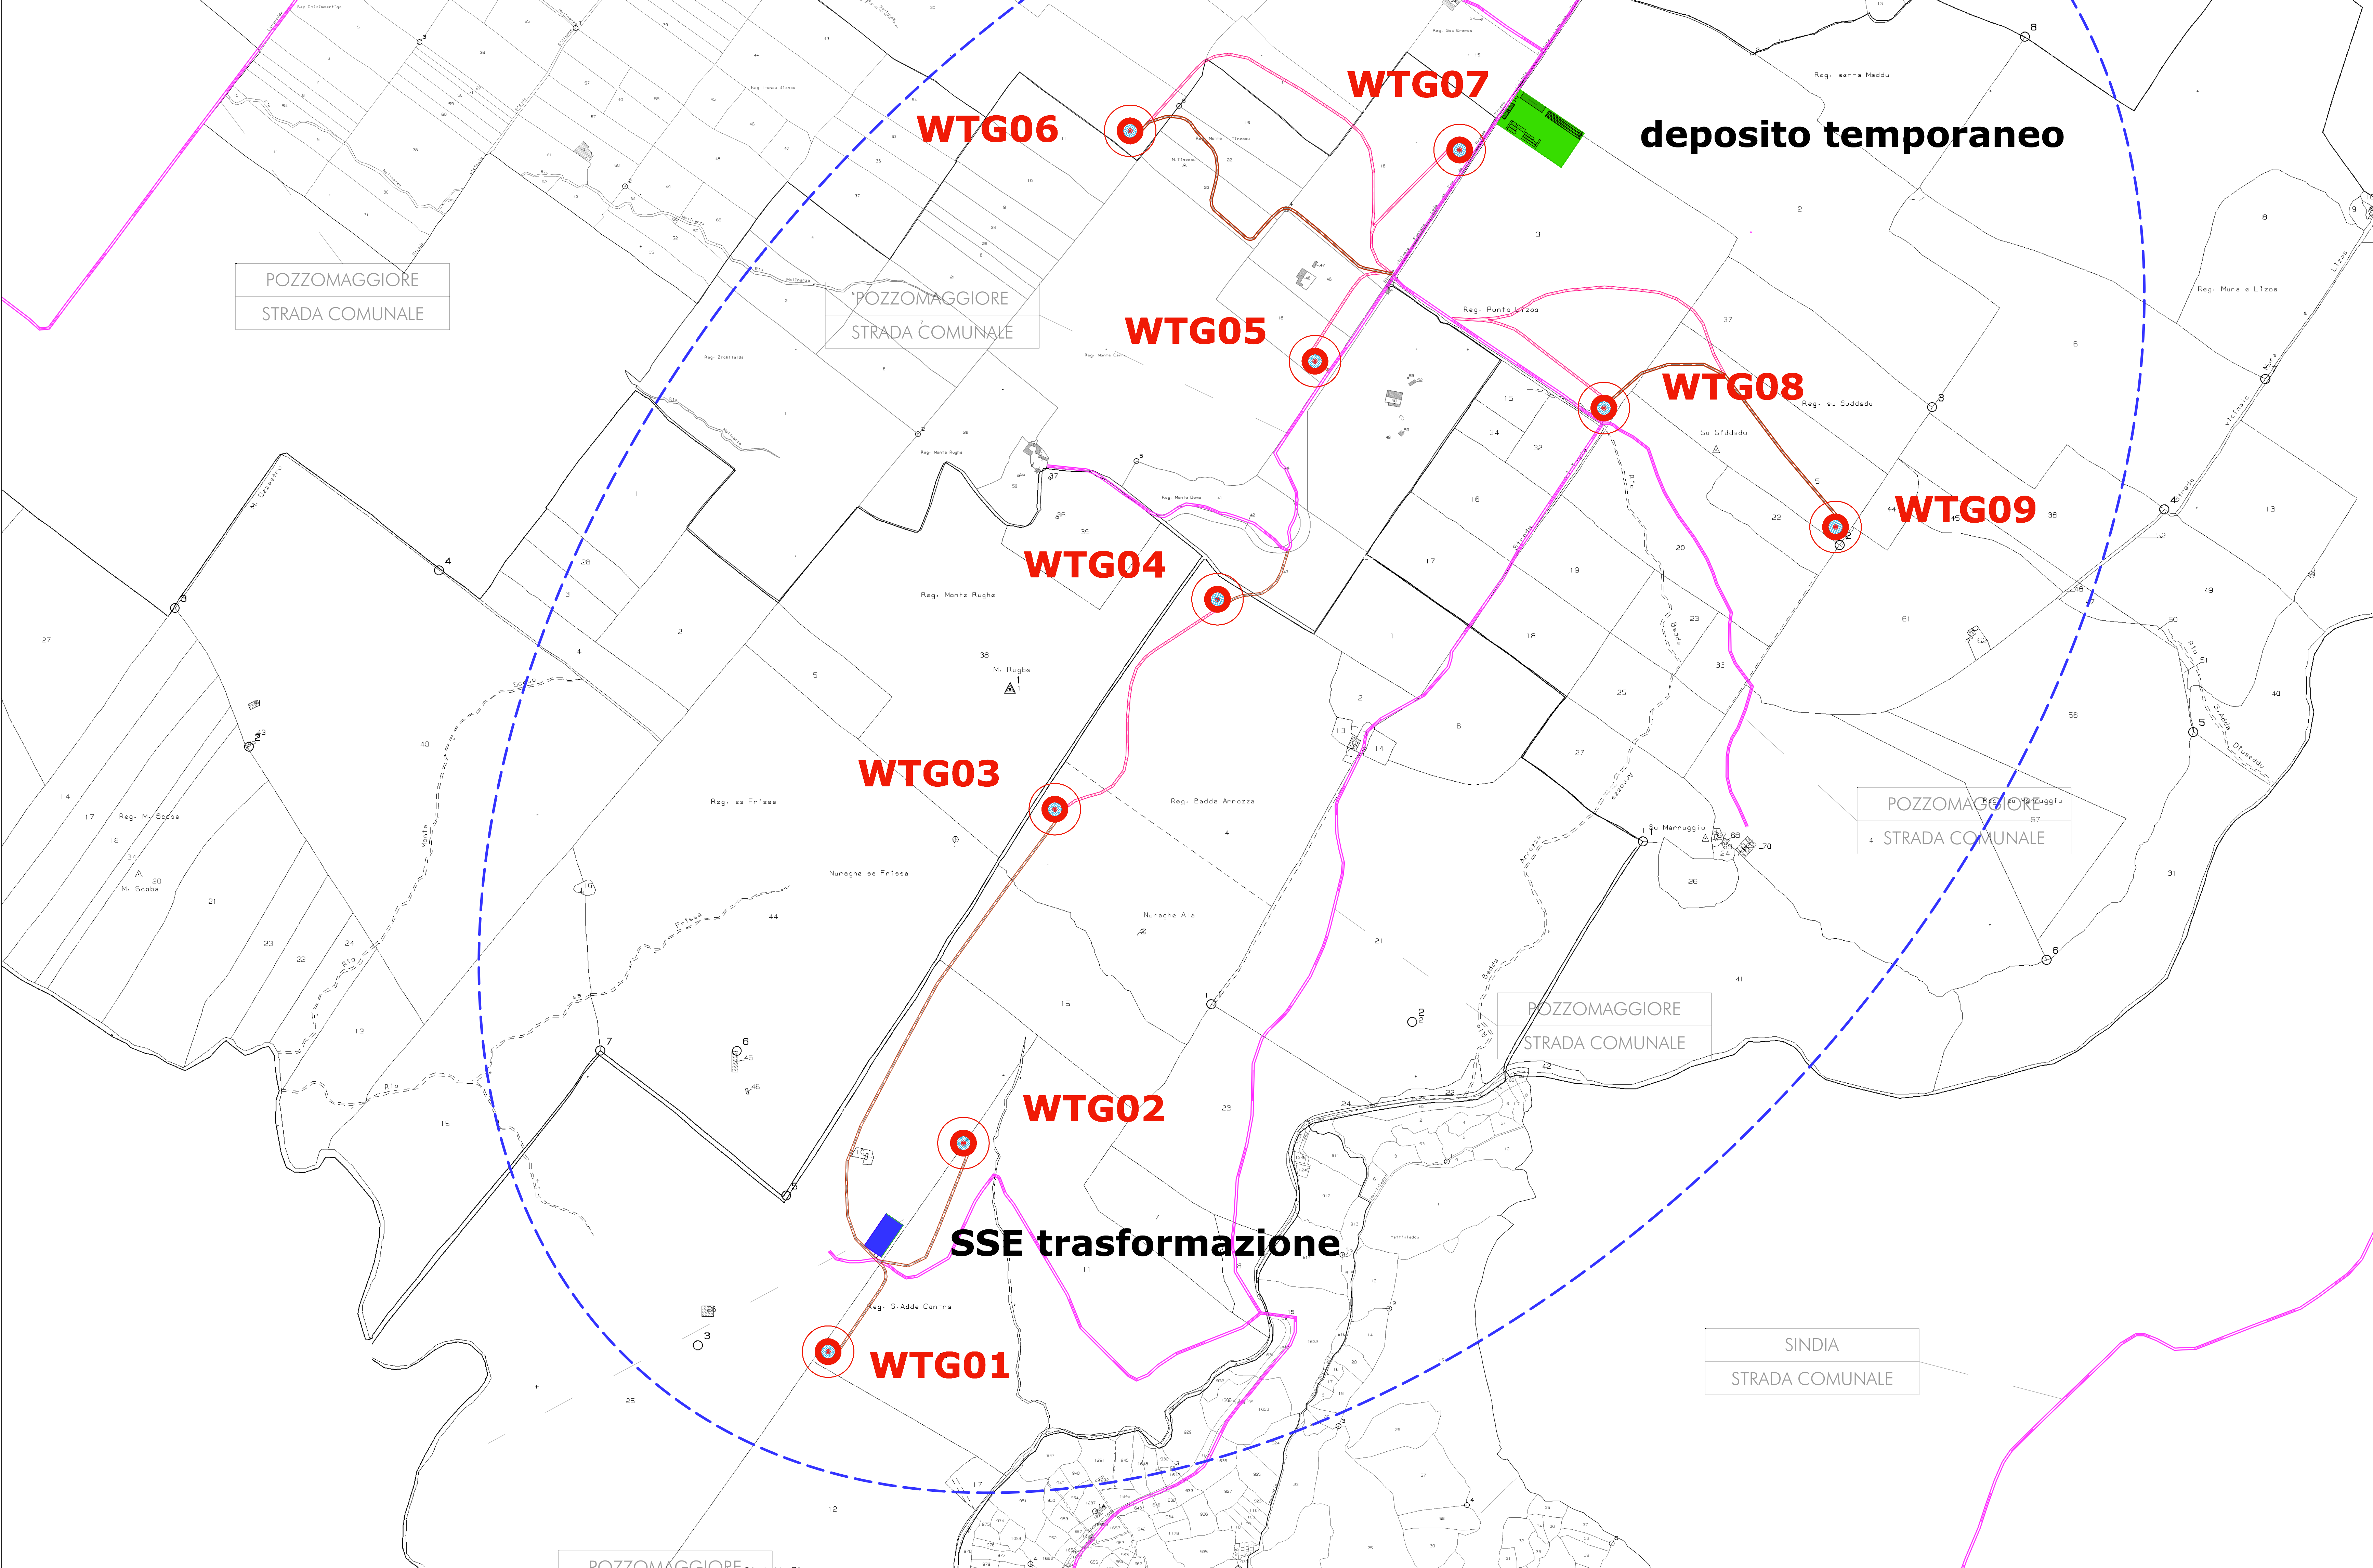

Planimetria tracciati e cavidotti - Area Globale

scala 1:5.000

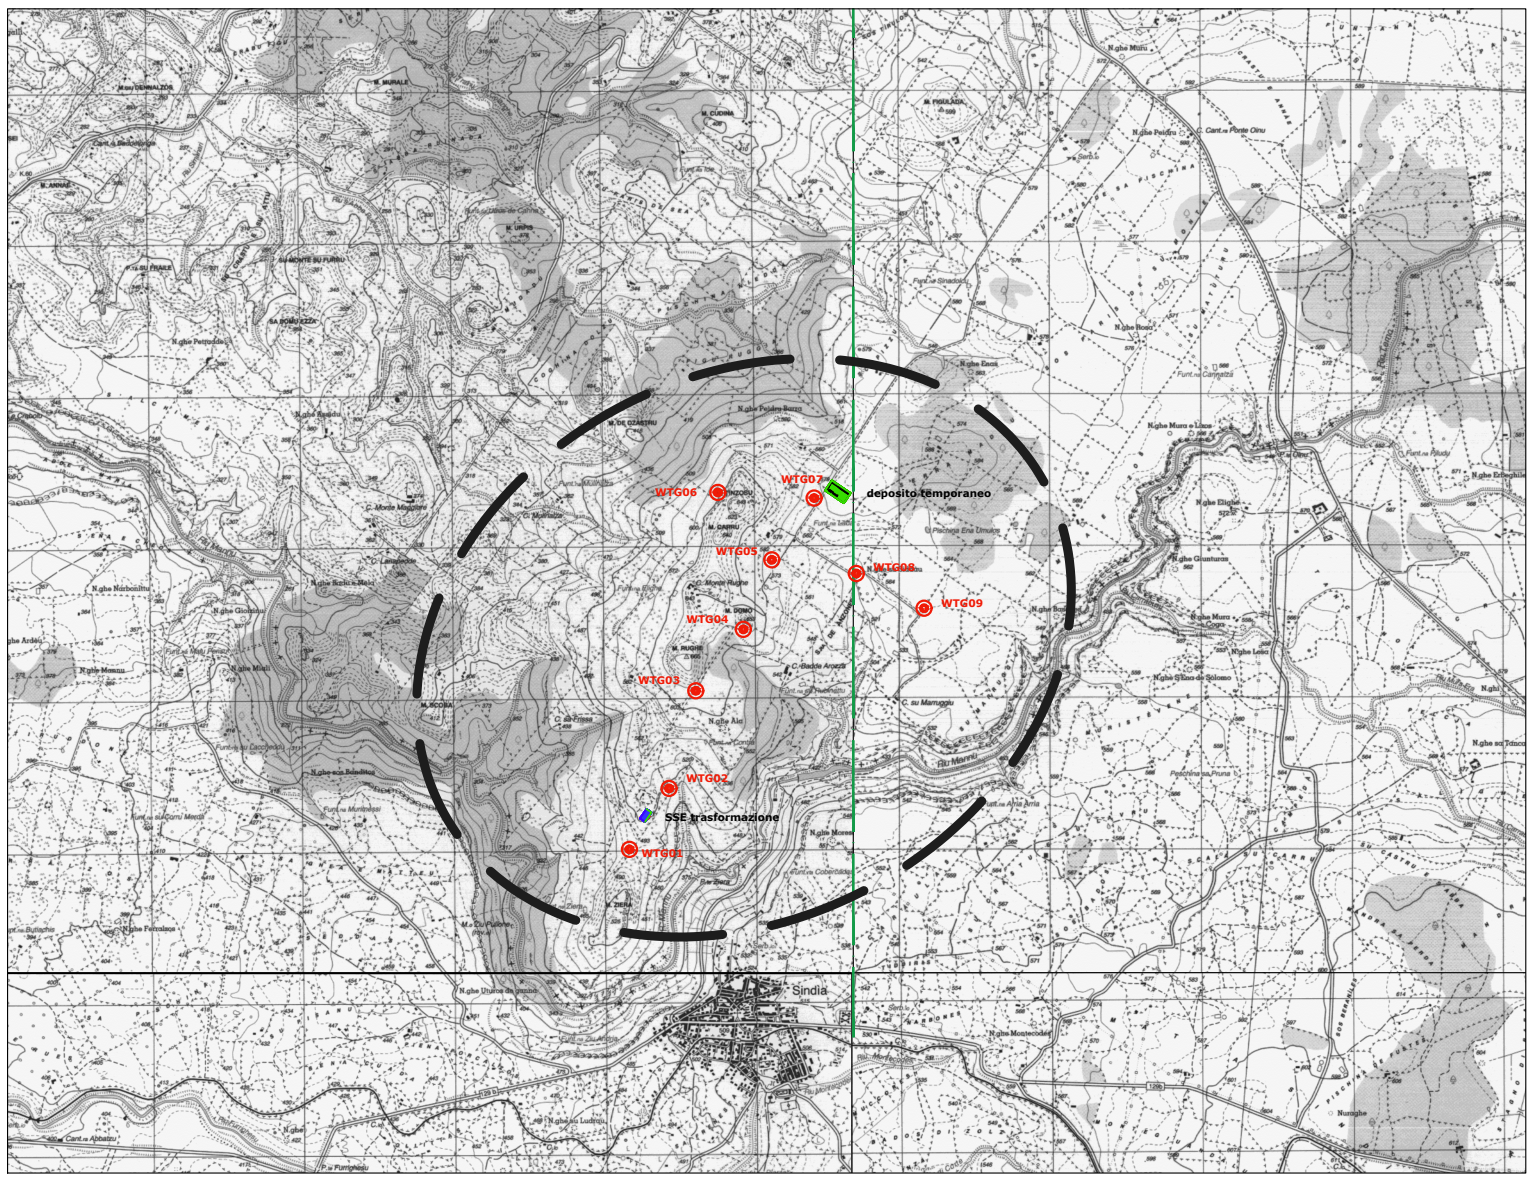

Planimetria chiave su IGM

DESCRIZIONE	NUOVA STRADA				ESTENSIONE PARALLELA STRADA				VOLUME OPERA COMPLESSIVA (m³)			
	INIZIO (M)	TERMINO (M)	DIFFERENZA (M)	DIFFERENZA (M)	INIZIO (M)	TERMINO (M)	DIFFERENZA (M)	DIFFERENZA (M)	INIZIO (M)	TERMINO (M)	DIFFERENZA (M)	DIFFERENZA (M)
AREA WTG 01	200.00	200.00	0.00	0.00	200.00	200.00	0.00	0.00	200.00	200.00	0.00	0.00
AREA WTG 02	200.00	200.00	0.00	0.00	200.00	200.00	0.00	0.00	200.00	200.00	0.00	0.00
AREA WTG 03	200.00	200.00	0.00	0.00	200.00	200.00	0.00	0.00	200.00	200.00	0.00	0.00
AREA WTG 04	200.00	200.00	0.00	0.00	200.00	200.00	0.00	0.00	200.00	200.00	0.00	0.00
AREA WTG 05	200.00	200.00	0.00	0.00	200.00	200.00	0.00	0.00	200.00	200.00	0.00	0.00
AREA WTG 06	200.00	200.00	0.00	0.00	200.00	200.00	0.00	0.00	200.00	200.00	0.00	0.00
AREA WTG 07	200.00	200.00	0.00	0.00	200.00	200.00	0.00	0.00	200.00	200.00	0.00	0.00
Tab. B - Denominazione strade e calcolo superfici stradali, scavi e riporto (complessivi)

LEGENDA SIMBOLI	
	Area vasta di studio
	Aerogeneratori in progetto
	Deposito temporaneo
	SSE trasformazione
	Strada provinciale
	Strada comunale
	Nuova viabilità provvisoria
	Nuova viabilità definitiva

REGIONE AUTONOMA DELLA SARDEGNA
COMUNE DI POZZOMAGGIORE (SS)

PROGETTO PER LA REALIZZAZIONE DI UN PARCO EOLICO PER LA PRODUZIONE DI ENERGIA ELETTRICA IN LOCALITA' MONTE RUGHE POTENZA DI PICCO 64,8 MWp

VALUTAZIONE DI IMPATTO AMBIENTALE

Elaborato:
Planimetria generale su catastale
Area Globale

Committee:
EOS MONTE RUGHE S.r.l.
Ing. Enrico Del Genio

Coordination and Projecting:
SO.GES S.r.l.
Ing. Piero del Rio

Prog. opere strutturali:
Ing. Andrea Massa

Prog. opere civili - elettriche:
Studio Ing. Nicola Curreli

Coordination V.I.A.:
SIGE S.r.l.

Studio Aerodinamico:
Demoenergia 2050 Srls

Studio Acustico:
Ing. Federico Miscali

Studio:

Rev.:

Scab:

1:5.000

TUTTI I DIRITTI RISERVATI. RIPRODUZIONE E DIFFUSIONE VIETATI AI SENSI DELLE VIGENTI NORME NAZIONALI ED INTERNAZIONALI