



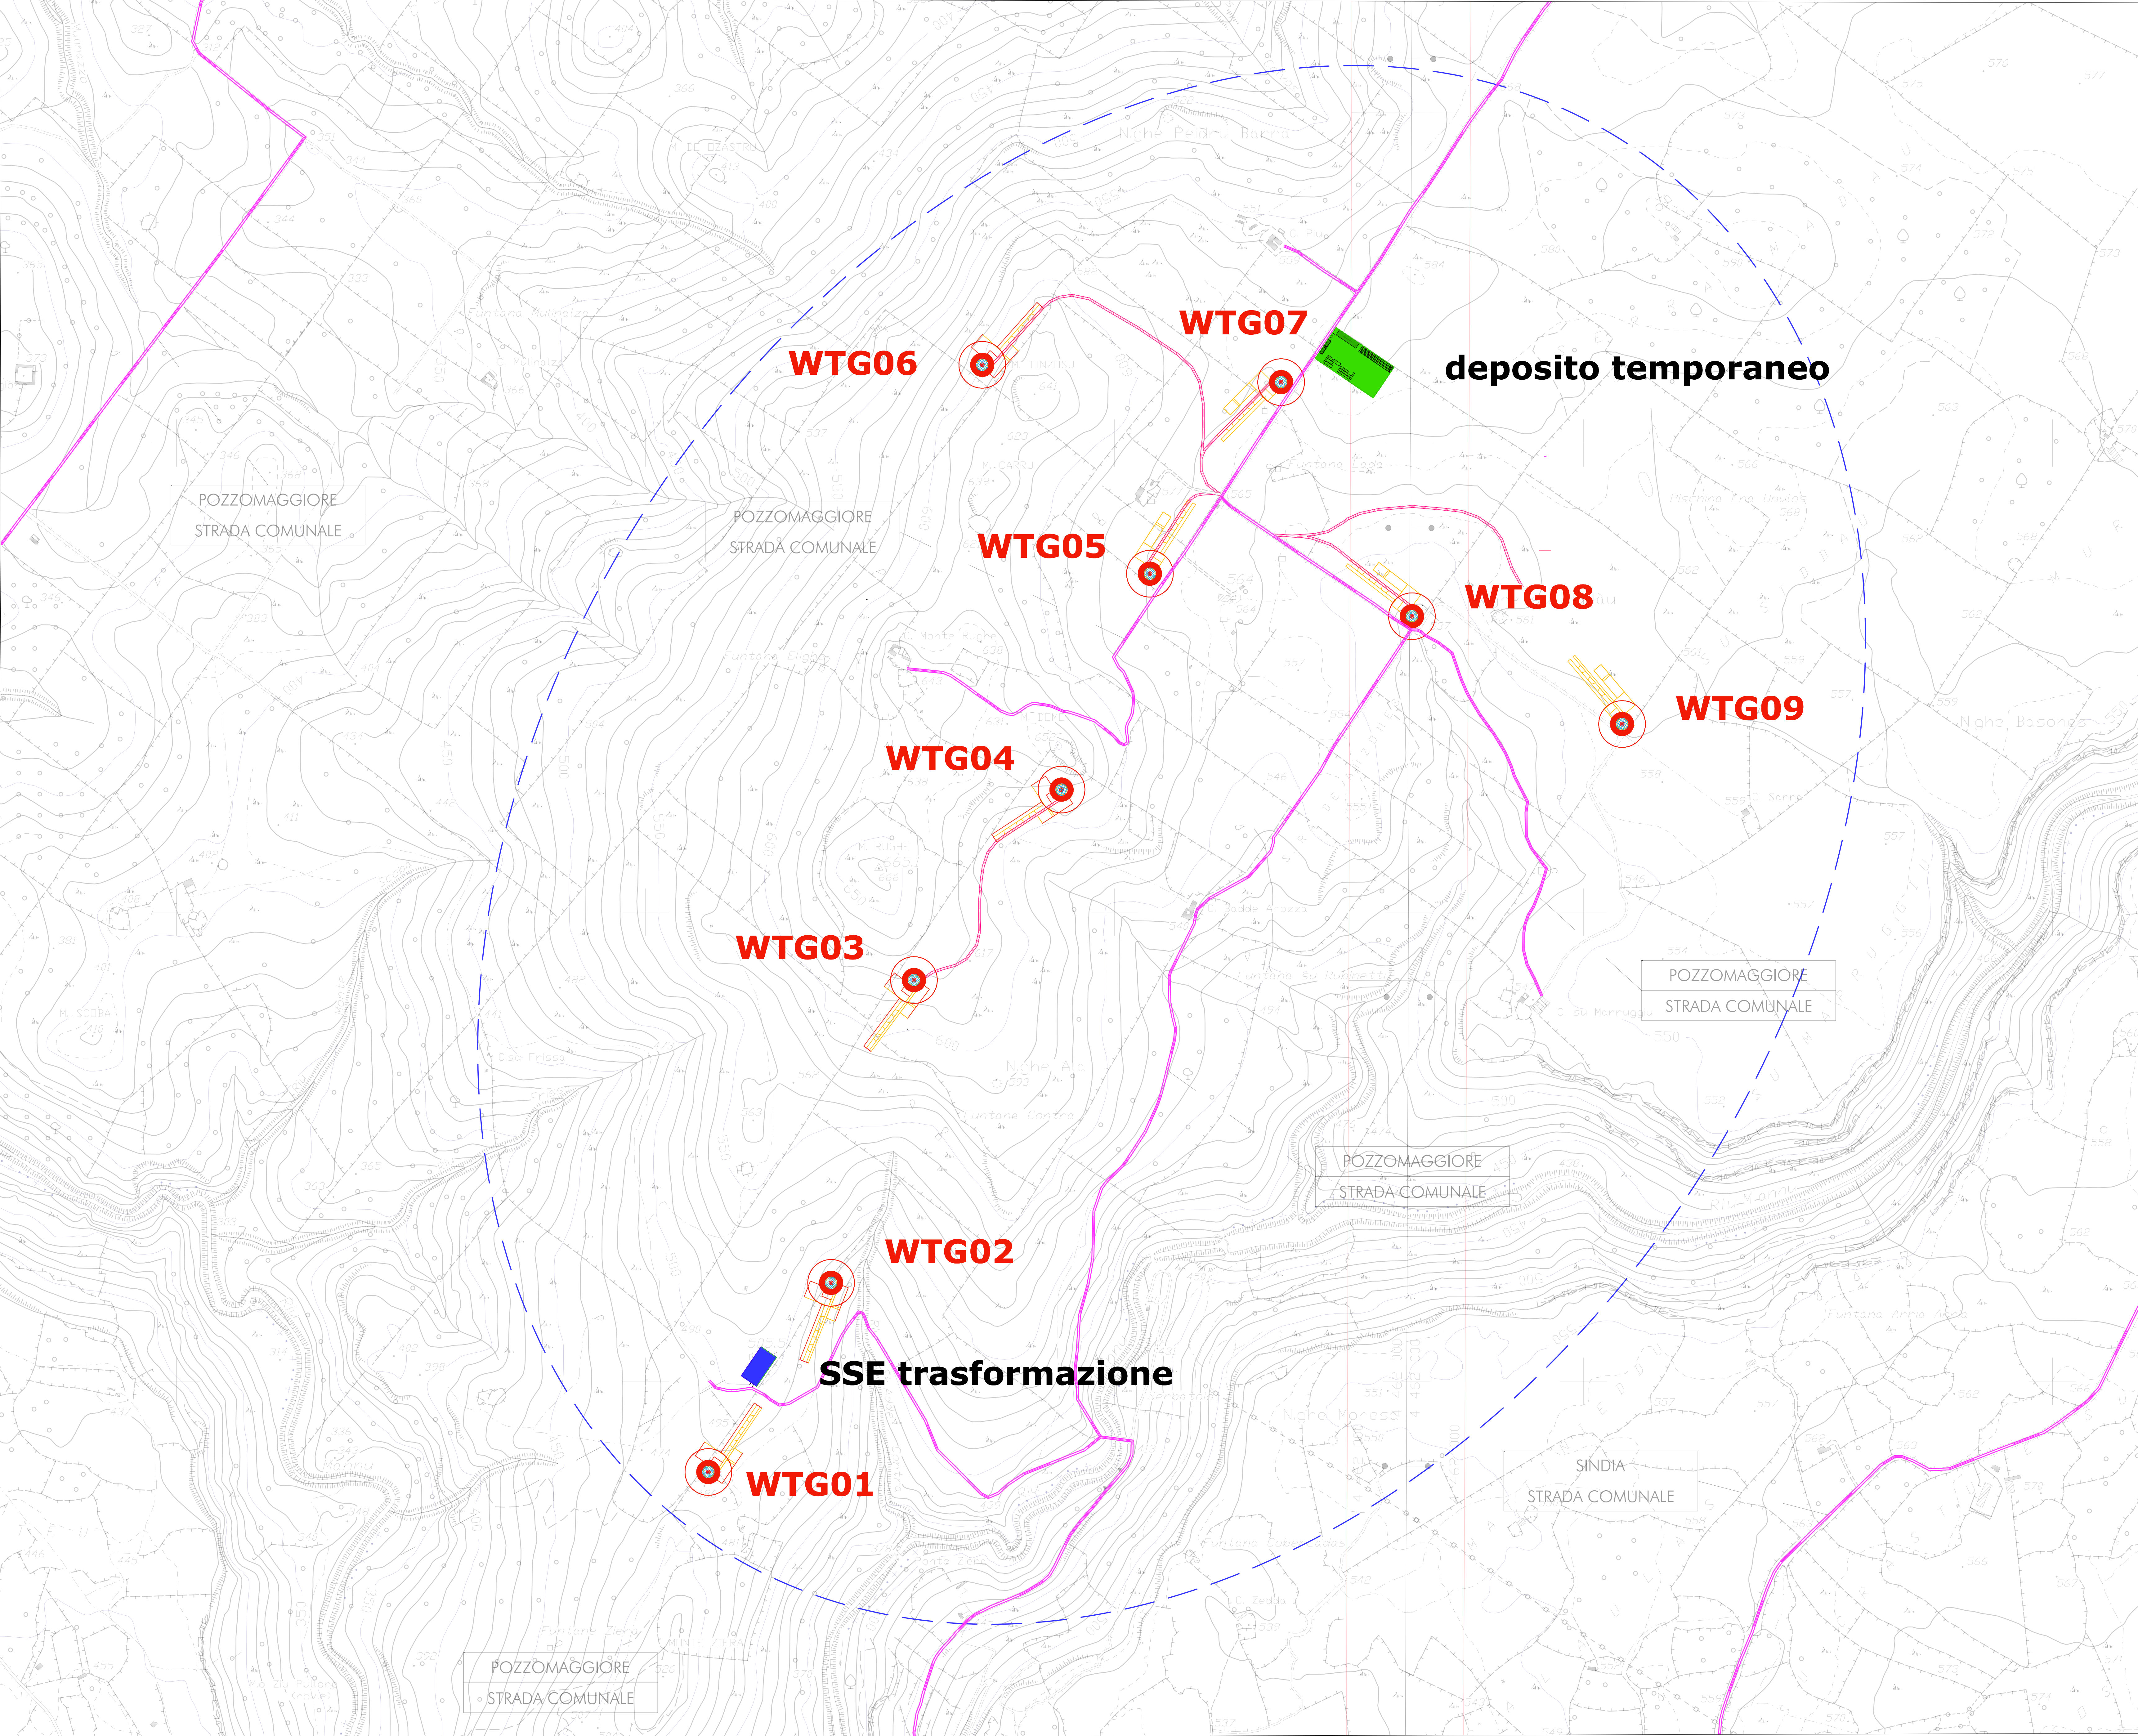

Planimetria con indicazione viabilità provvisoria

SCALA: 1:5.000

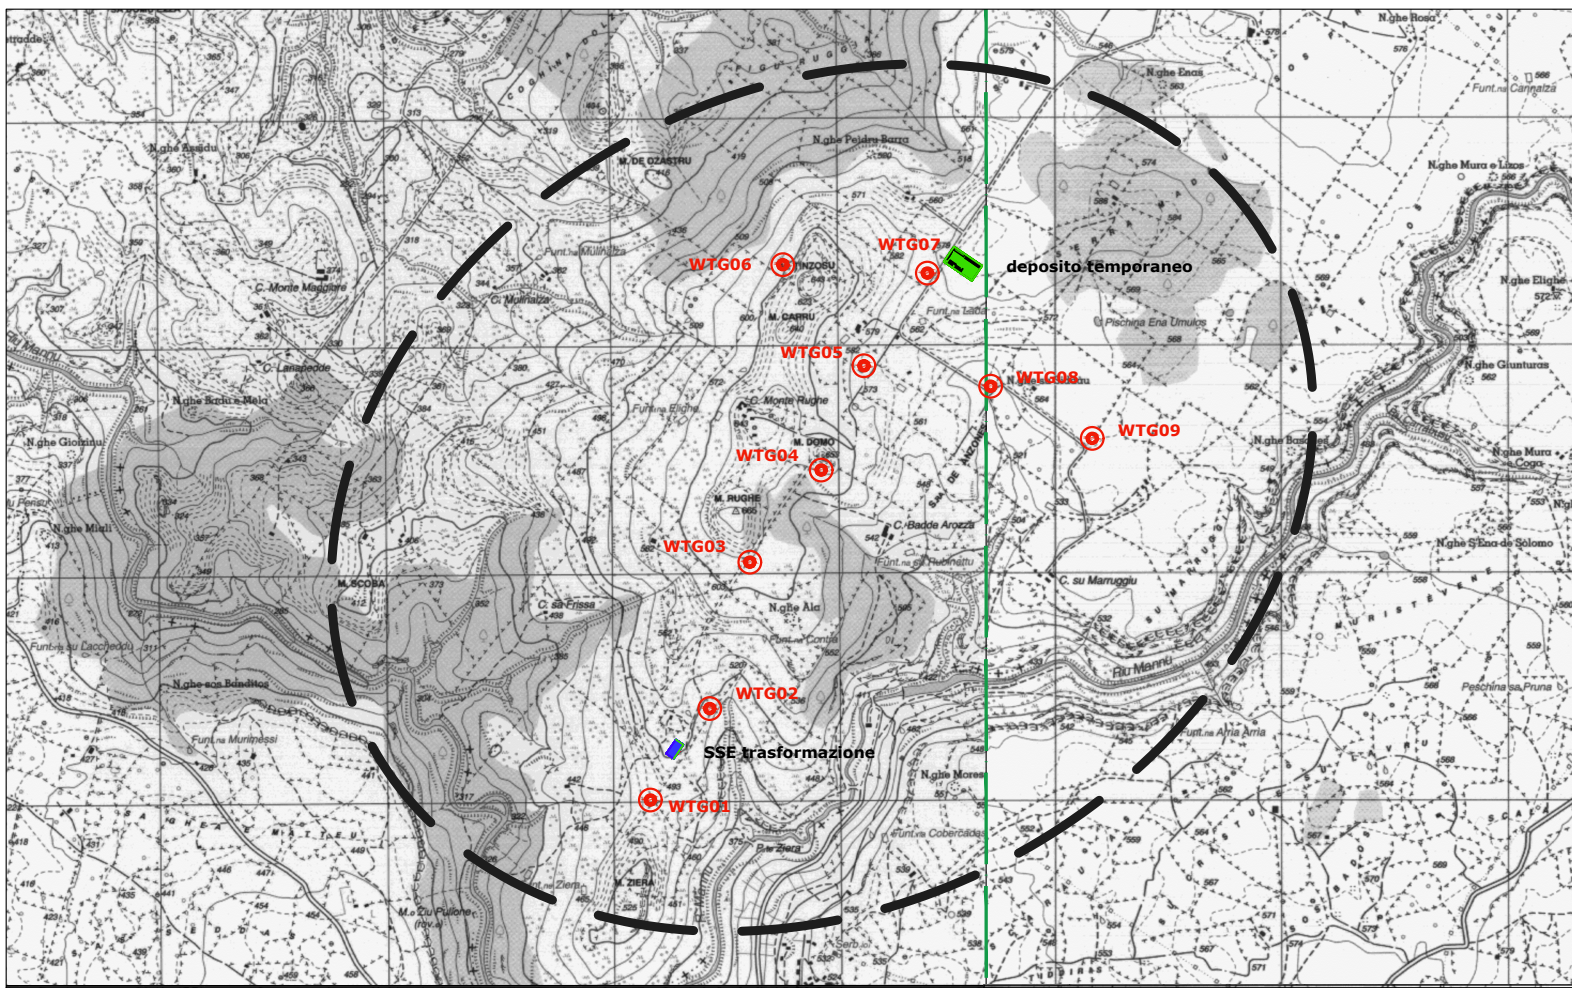

Riferimento IGM


- Legenda**
- Area vasta di progetto
 - WTG xx Aerogeneratori in progetto
 - Piazzole provvisorie
 - Nuova viabilità provvisoria
 - Strada provinciale
 - Strada comunale
 - Deposito temporaneo
 - Sottostazione di trasformazione



REGIONE AUTONOMA DELLA SARDEGNA
COMUNE DI POZZOMAGGIORE (SS)



PROGETTO PER LA REALIZZAZIONE DI UN PARCO EOLICO PER LA PRODUZIONE DI ENERGIA ELETTRICA IN LOCALITA' MONTE RUGHE POTENZA DI PICCO 64,8 MWp

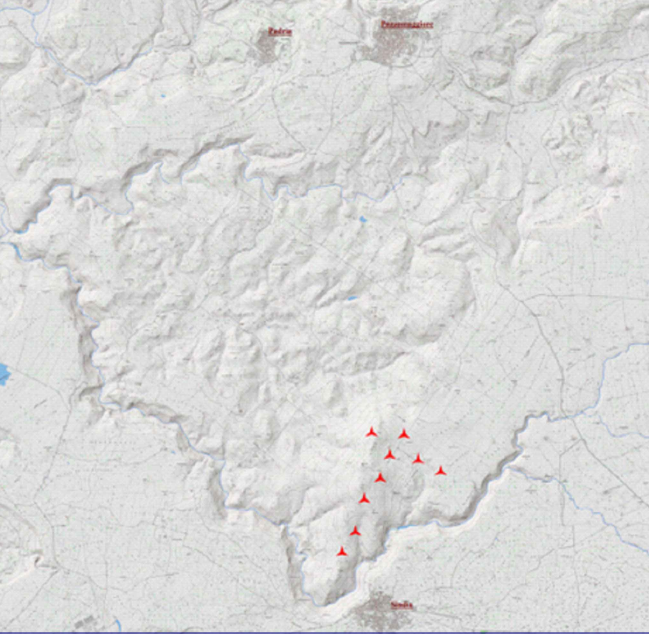

VALUTAZIONE DI IMPATTO AMBIENTALE

Elaborato: Planimetria generale viabilità provvisoria_CTR		
Committente: EOS MONTE RUGHE s.r.l. Ing. Enrico Del Genio	Coordinamento di Progettazione: SO.GES s.r.l. Ing. Piero Dell'Isola	
Prog. opere strutturali: Ing. Andrea Massa	Prog. opere civili - elettriche: Studio Ing. Nicola Curreli Ing. Nicola Curreli Collaboratori: Ing. Skis Indaco Ing. Michele Marzari Ing. Simona Piana	Coordinamento V.I.A.: SIGEA s.r.l. Dott. Gen. Luigi Macisani - Coordinamento Ing. Emanuele Meccaroni - Paesaggistico Dott. Agr. Vincenzo Sutto - Agric. Rota. Raura Dott. Salvatore Ladefredi - Archeologico Dott. Gen. Massimo Demaria - Geobotanico Dott. Gen. Stefano Demaria - Geotecnico Dott. Ing. Maximiliano Latta di Santa Sofia - Acustico Dott. Ing. Michele Barco - Acustico Dott. Michele Delo - GIS
Studio Acustico: Ing. Federico Miscali		
Tavola: T.G._07.1	Data: DICEMBRE 2023	Rev: 1:5.000