



AREA GLOBALE : Planimetria su catastale layout e formazione percorsi

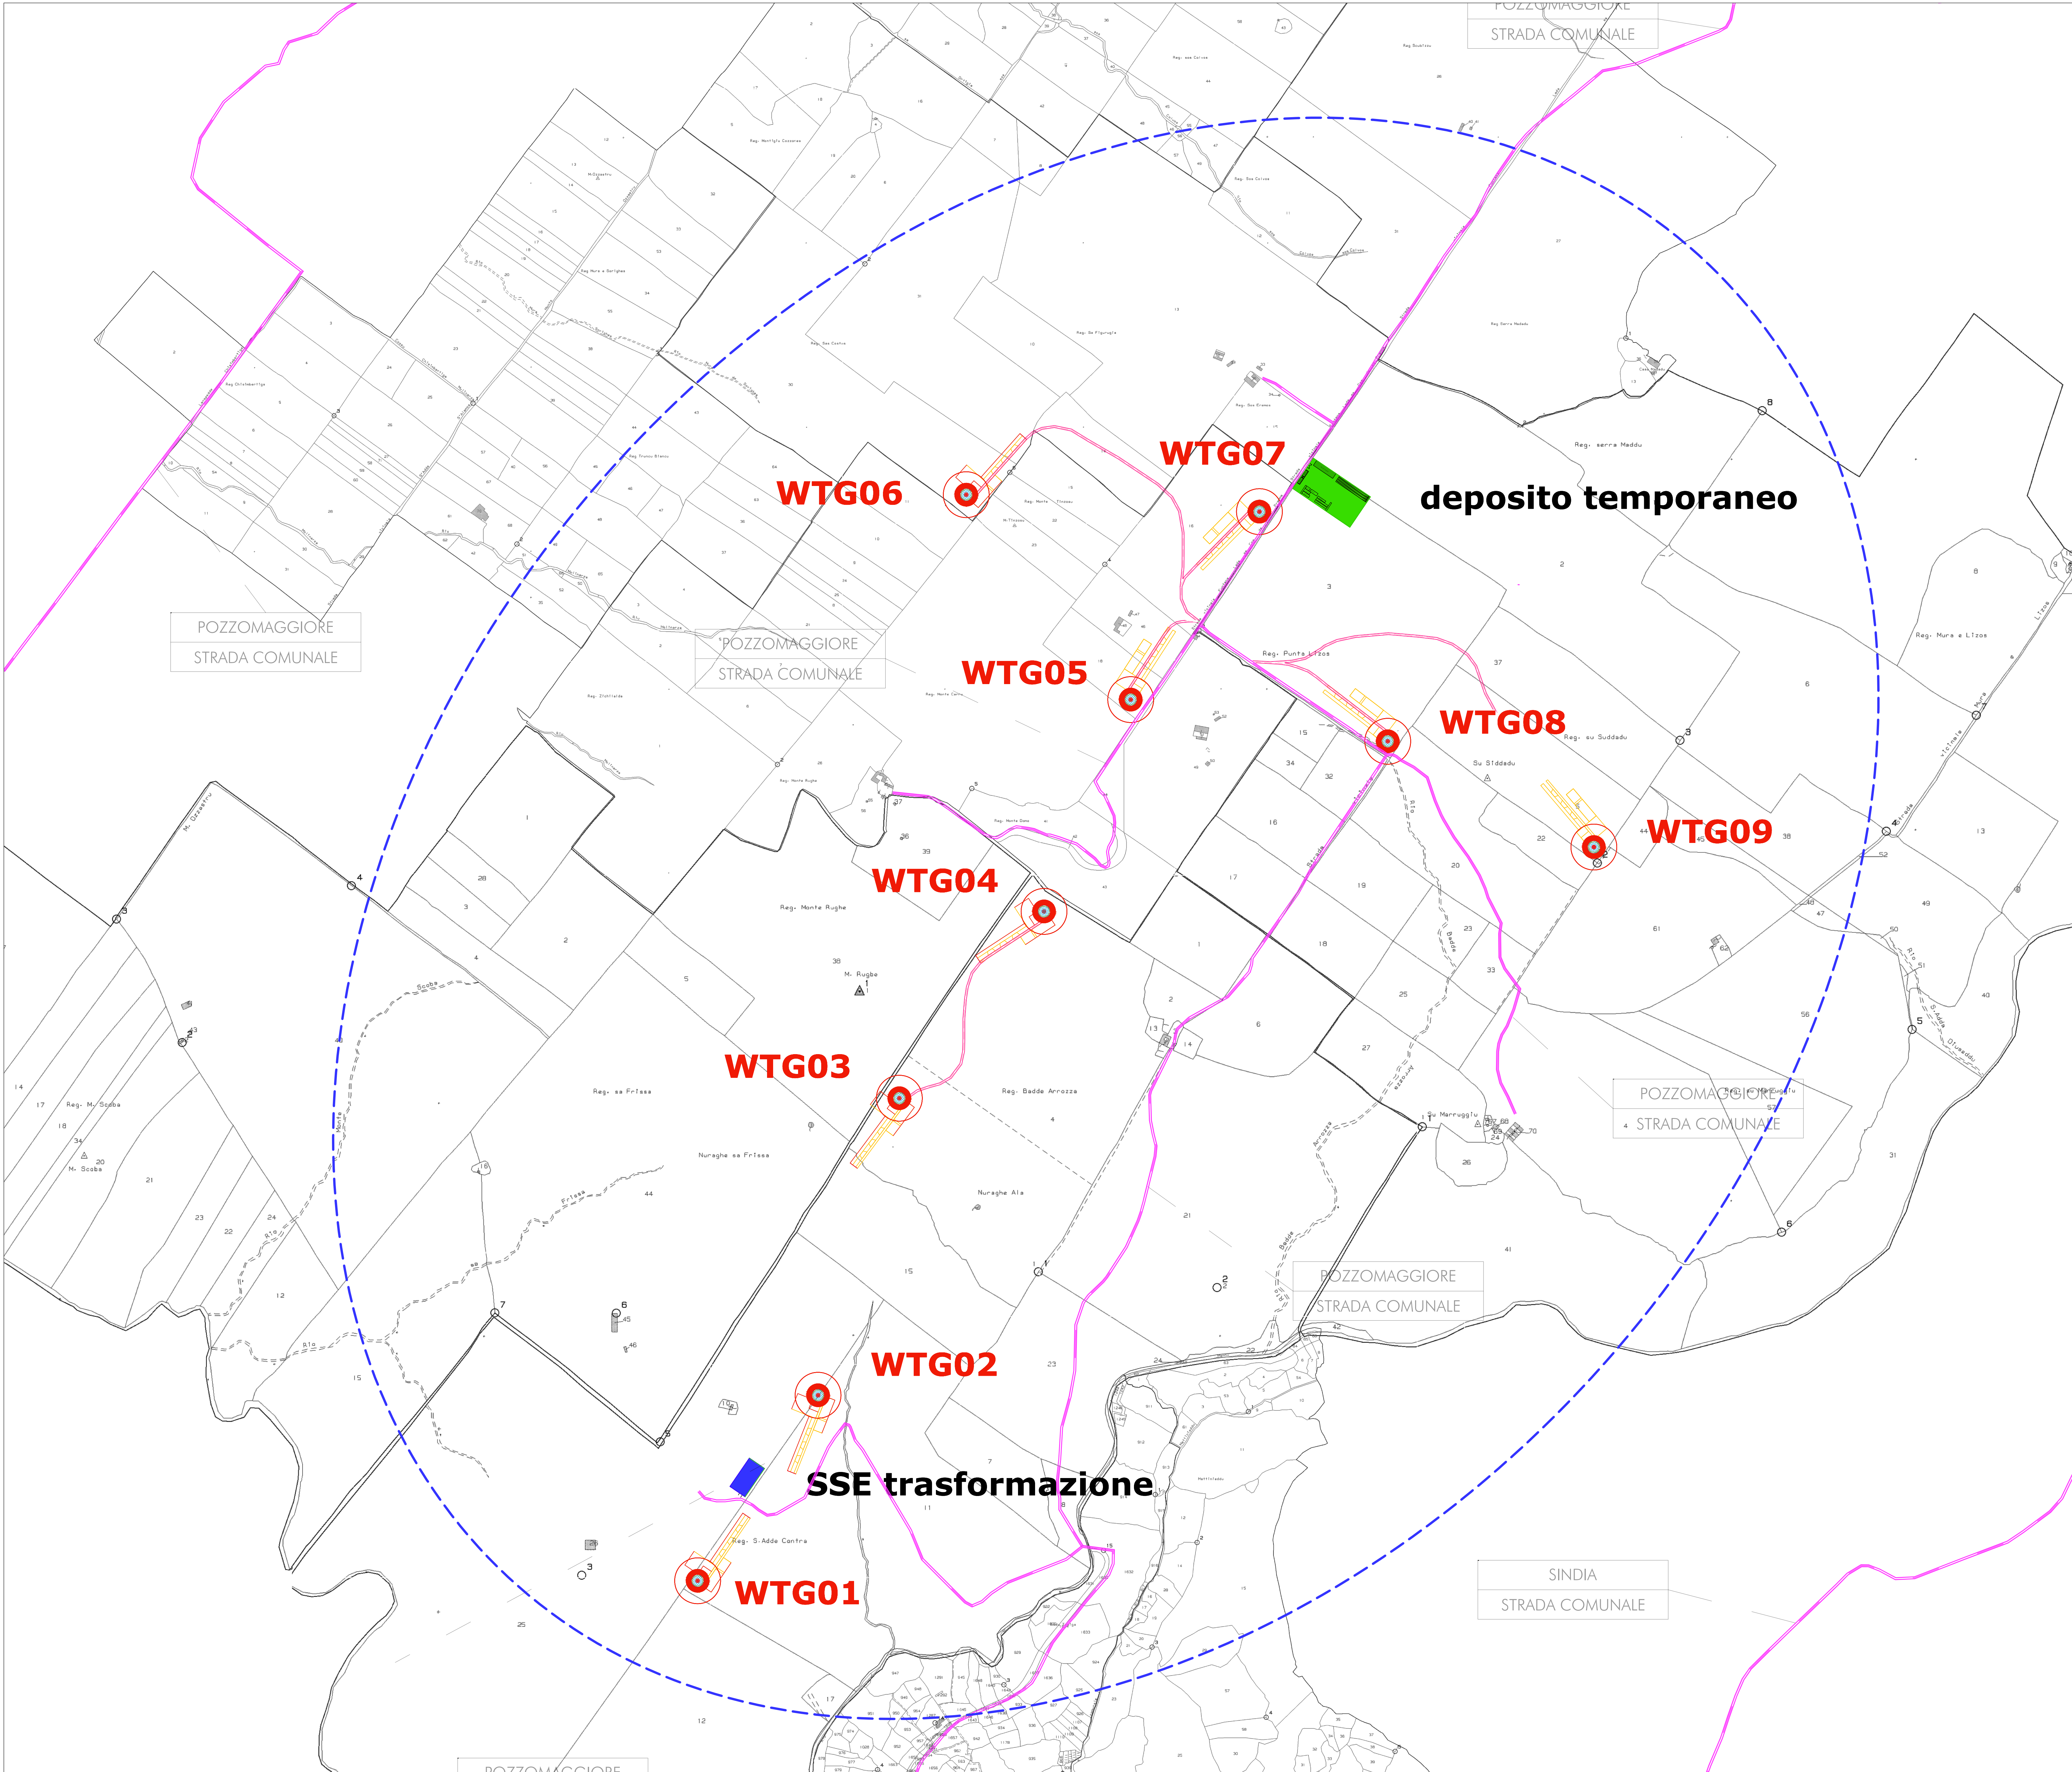

Planimetria con indicazione viabilità provvisoria

scala 1:5.000

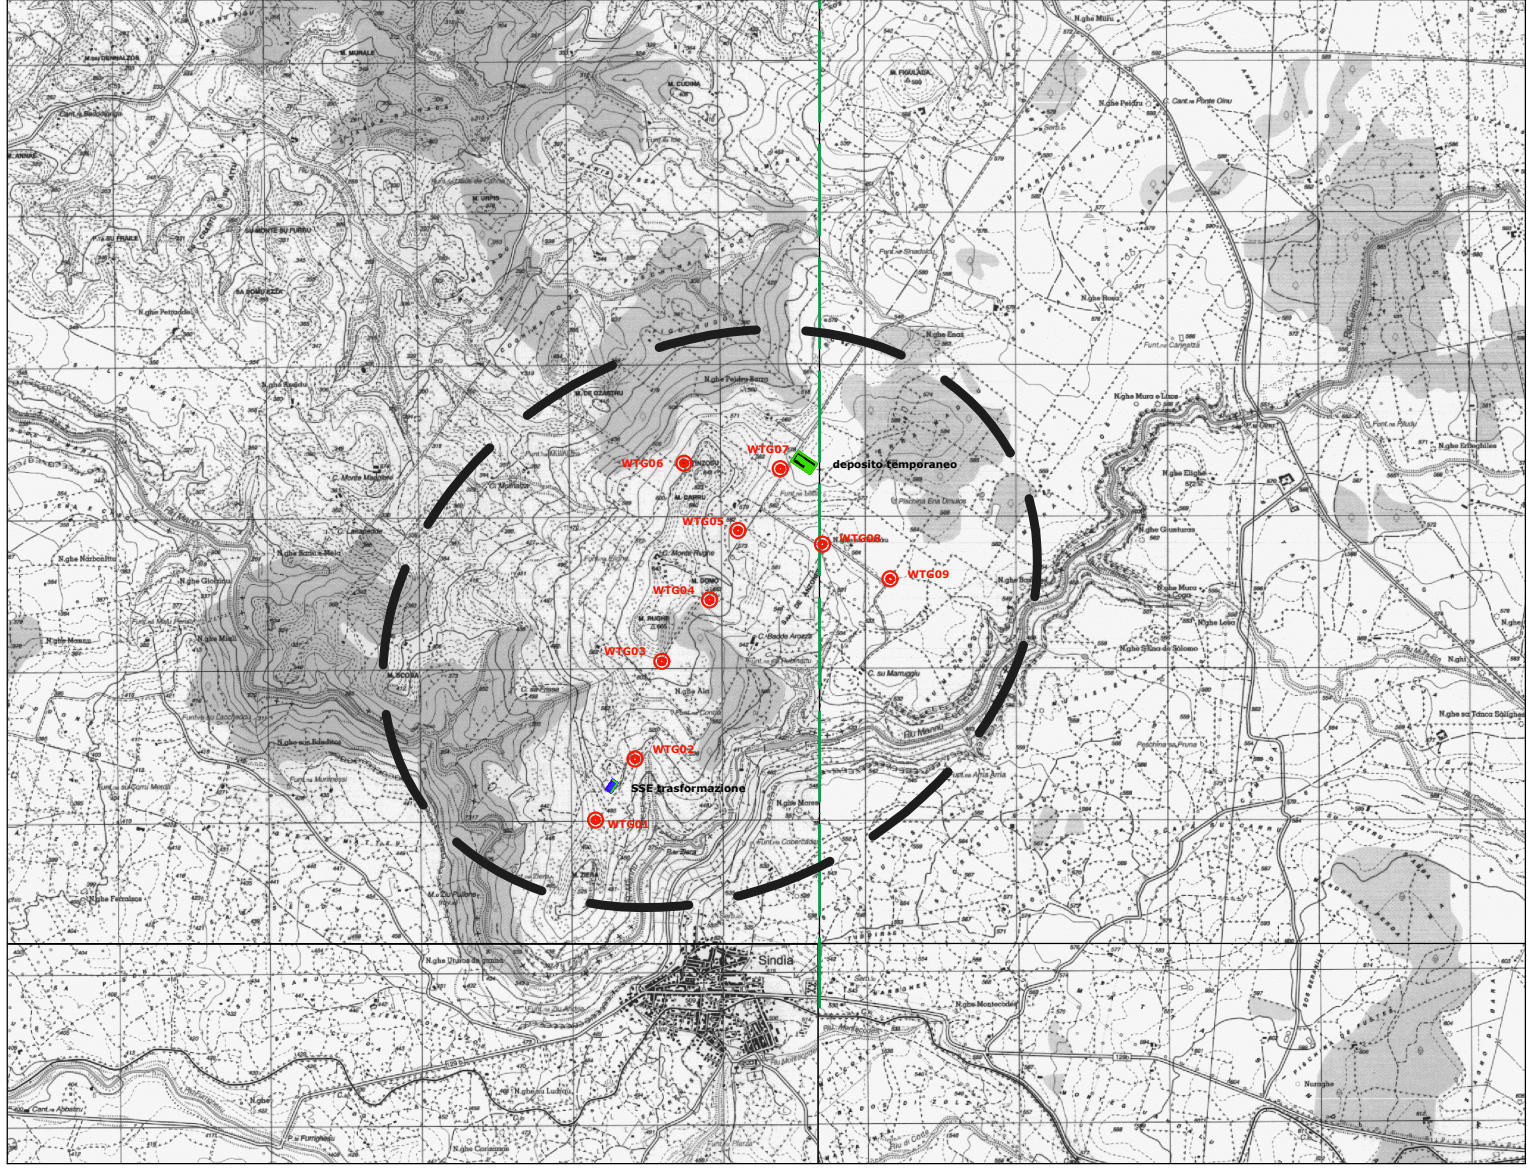

Planimetria chiave su IGM

Legenda


- Area vasta di progetto
- Aerogeneratori in progetto
- Piazzole provvisorie
- Nuova viabilità provvisoria
- Strada comunale
- Deposito temporaneo
- Sottostazione di trasformazione



REGIONE AUTONOMA DELLA SARDEGNA
COMUNE DI POZZOMAGGIORE (SS)



PROGETTO PER LA REALIZZAZIONE DI UN PARCO EOLICO PER LA PRODUZIONE DI ENERGIA ELETTRICA IN LOCALITA' MONTE RUGHE POTENZA DI PICCO 64,8 MWp

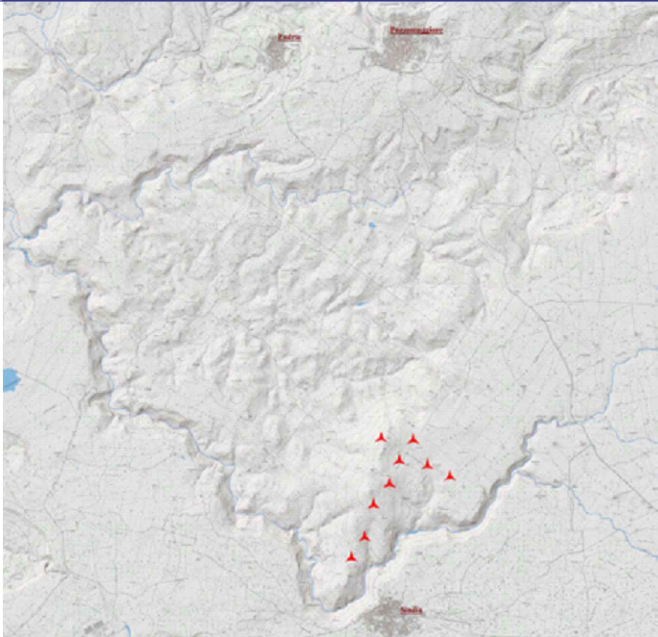

VALUTAZIONE DI IMPATTO AMBIENTALE

Elaborato:		Coordinamento di Progettazione:	
Planimetria generale viabilità provvisoria - Catastale		Ing. Piro del Rio	
Committente:	EOS MONTE RUGHE s.r.l. Ing. Enrico del Gaudio	Coordinamento di Progettazione:	SO.GES s.r.l. Ing. Piro del Rio
Prog. opere strutturali:		Coordinamento V.I.A.:	
Ing. Andrea Massa		SIGEA s.r.l.	
Studio Anemologico:		Dati: Gen. Luigi Macconi - Coordinamento	
Demoenergia 2050 Srls		Ing. Nicola Curreli	
Studio Acustico:		Ing. Manuele Macconi - Progettazione	
Ing. Federico Miscali		Ing. Skies Indaco	
Tavola:		Ing. Vincenzo Sotgiu - Agn. Rota, Rota	
T.G._07.2		Dati: Salvatore Ladriotti - Archeologia	
Data:		Dati: Gen. Massimo Demaria - Geologia	
DicEMBRE 2023		Ing. Stefano Demaria - Geotecnica	
Rev:		Dati: Ing. Massimo Latta di Santa Sofia - Acustica	
Scab:		Dati: Ing. Michele Barco - Acustica	
1:5.000		Dati: Michele Del - GS	

TUTTI I DIRITTI RISERVATI. RIPRODUZIONE E DIFFUSIONE VIETATI AI SENSI DELLE VIGENTI NORME NAZIONALI ED INTERNAZIONALI