
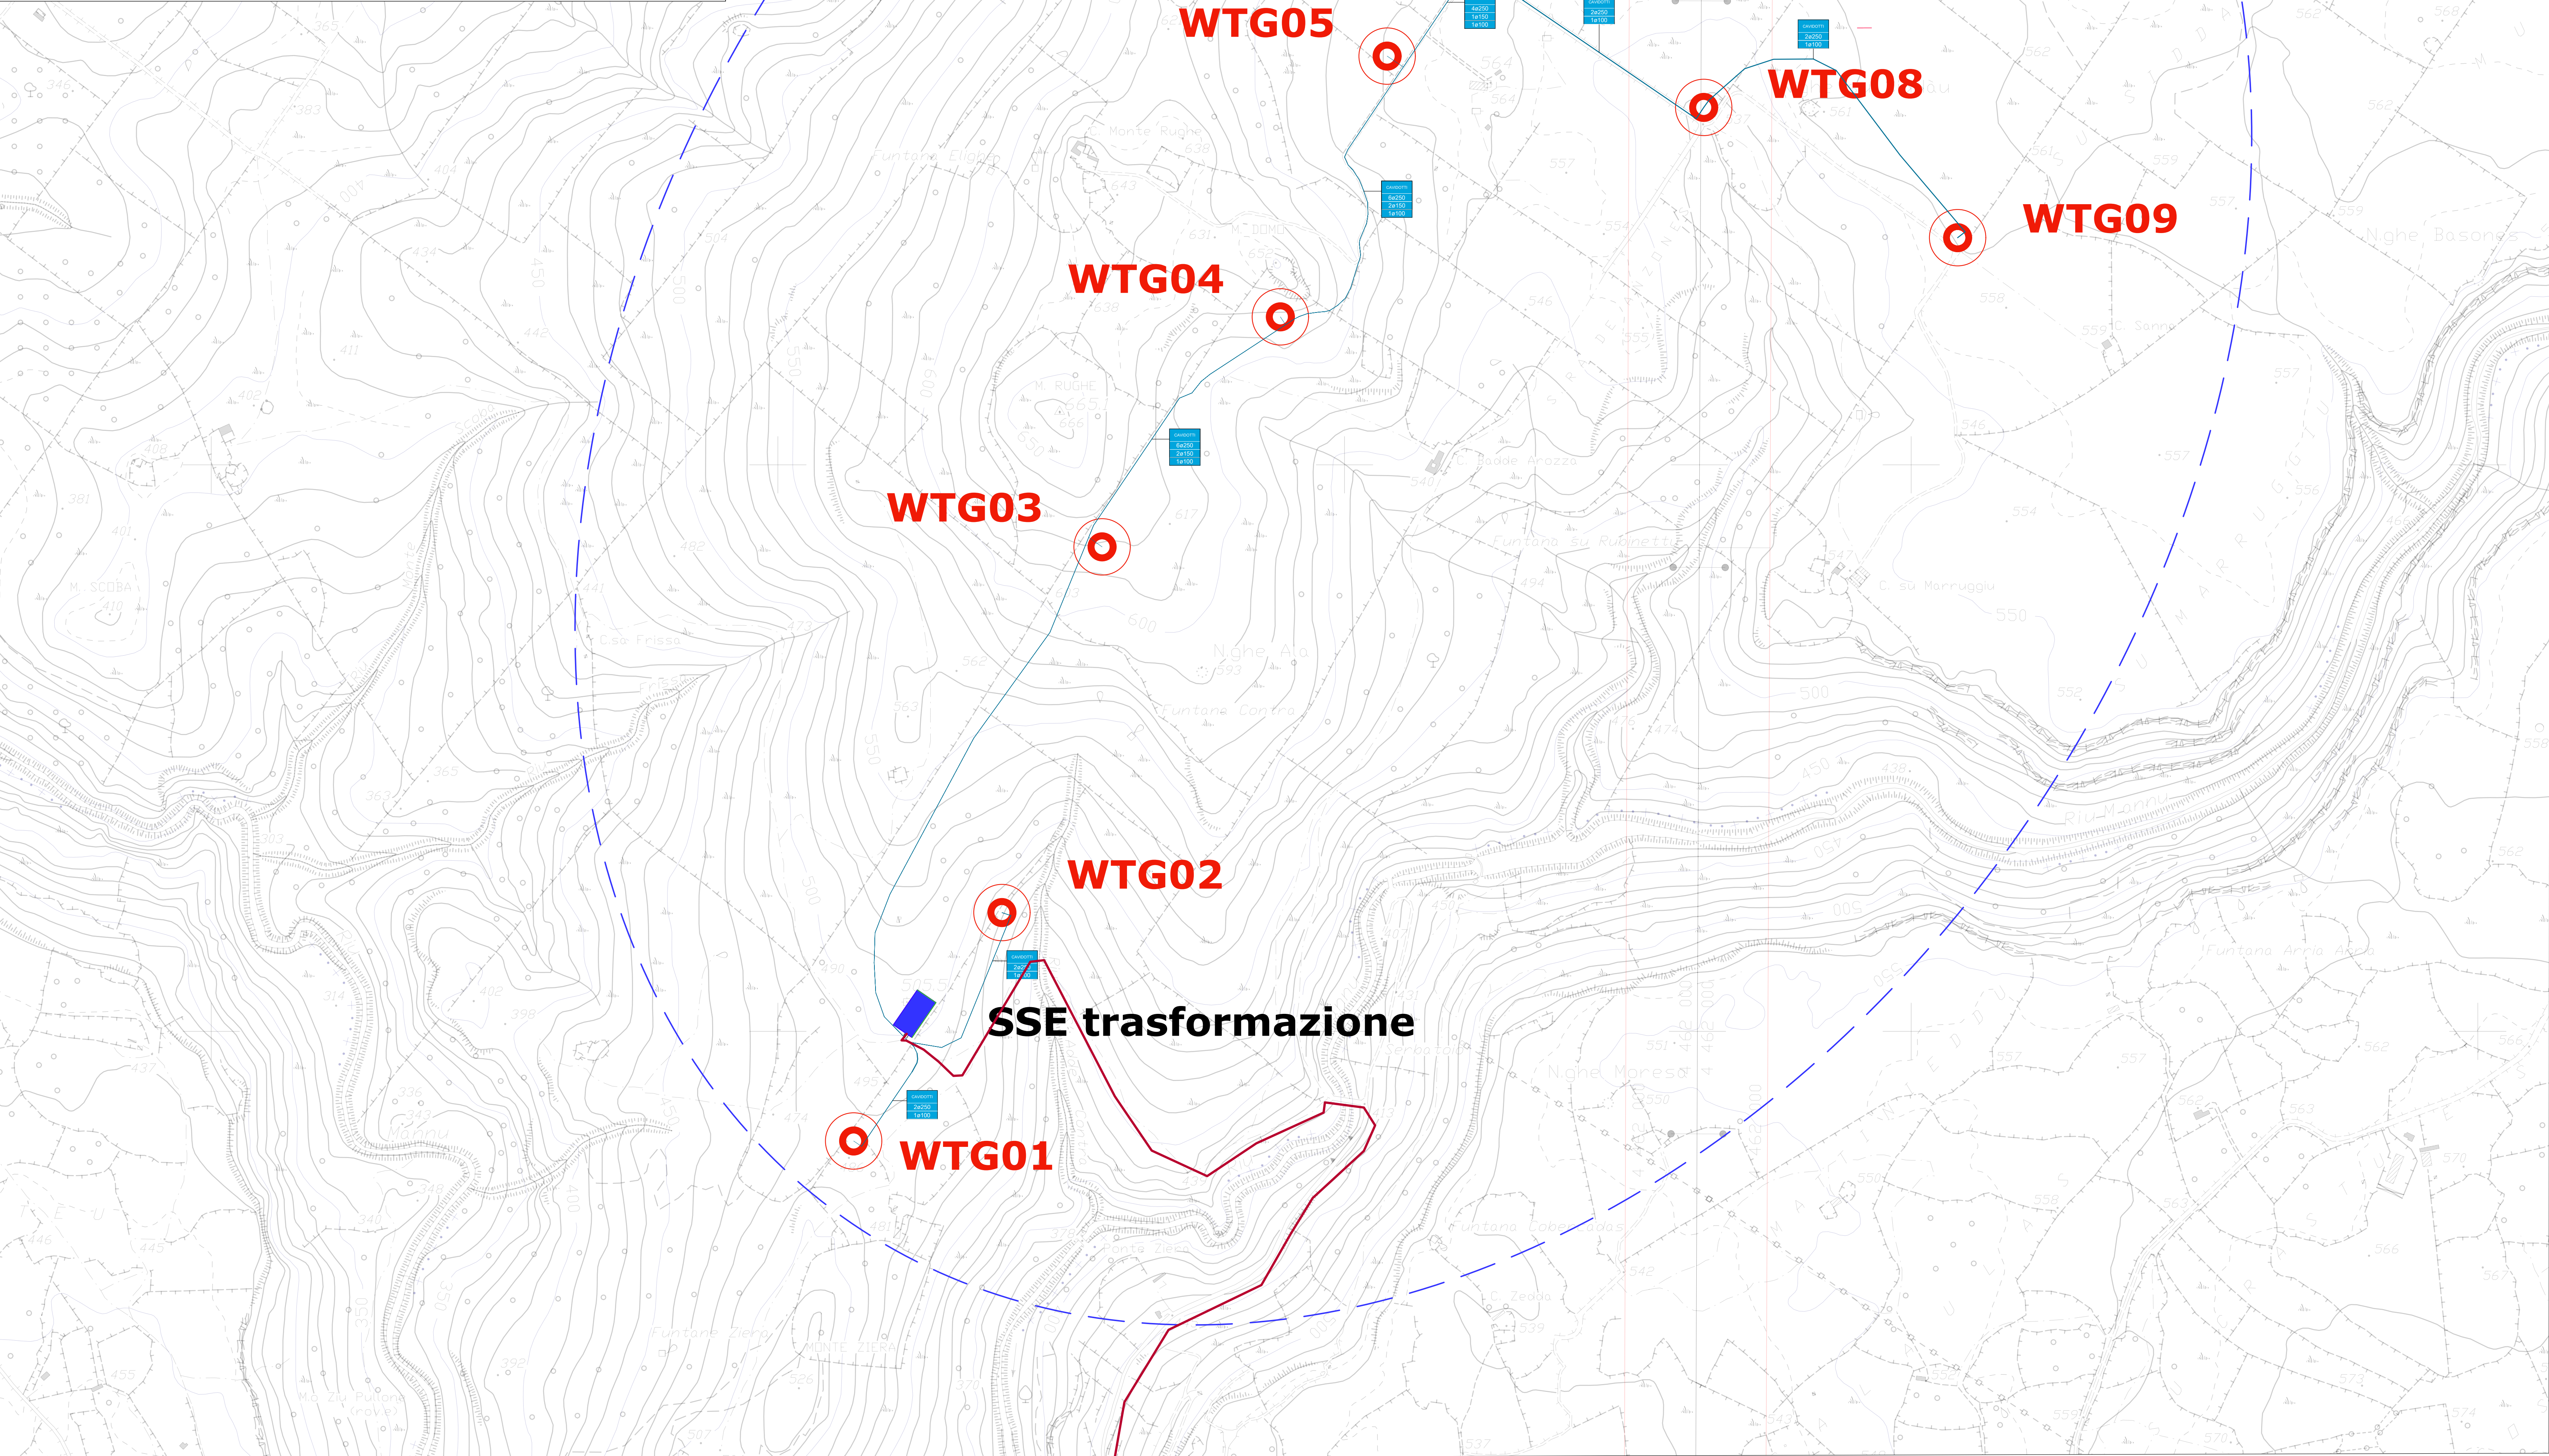


AREA GLOBALE : Planimetria su C.T.R layout e individuazione percorsi cavidotti

FOGLIO N° 497080


FOGLIO N° 497050

GRAFO A DEFORMATA DELLE LINEE MT 30 kv

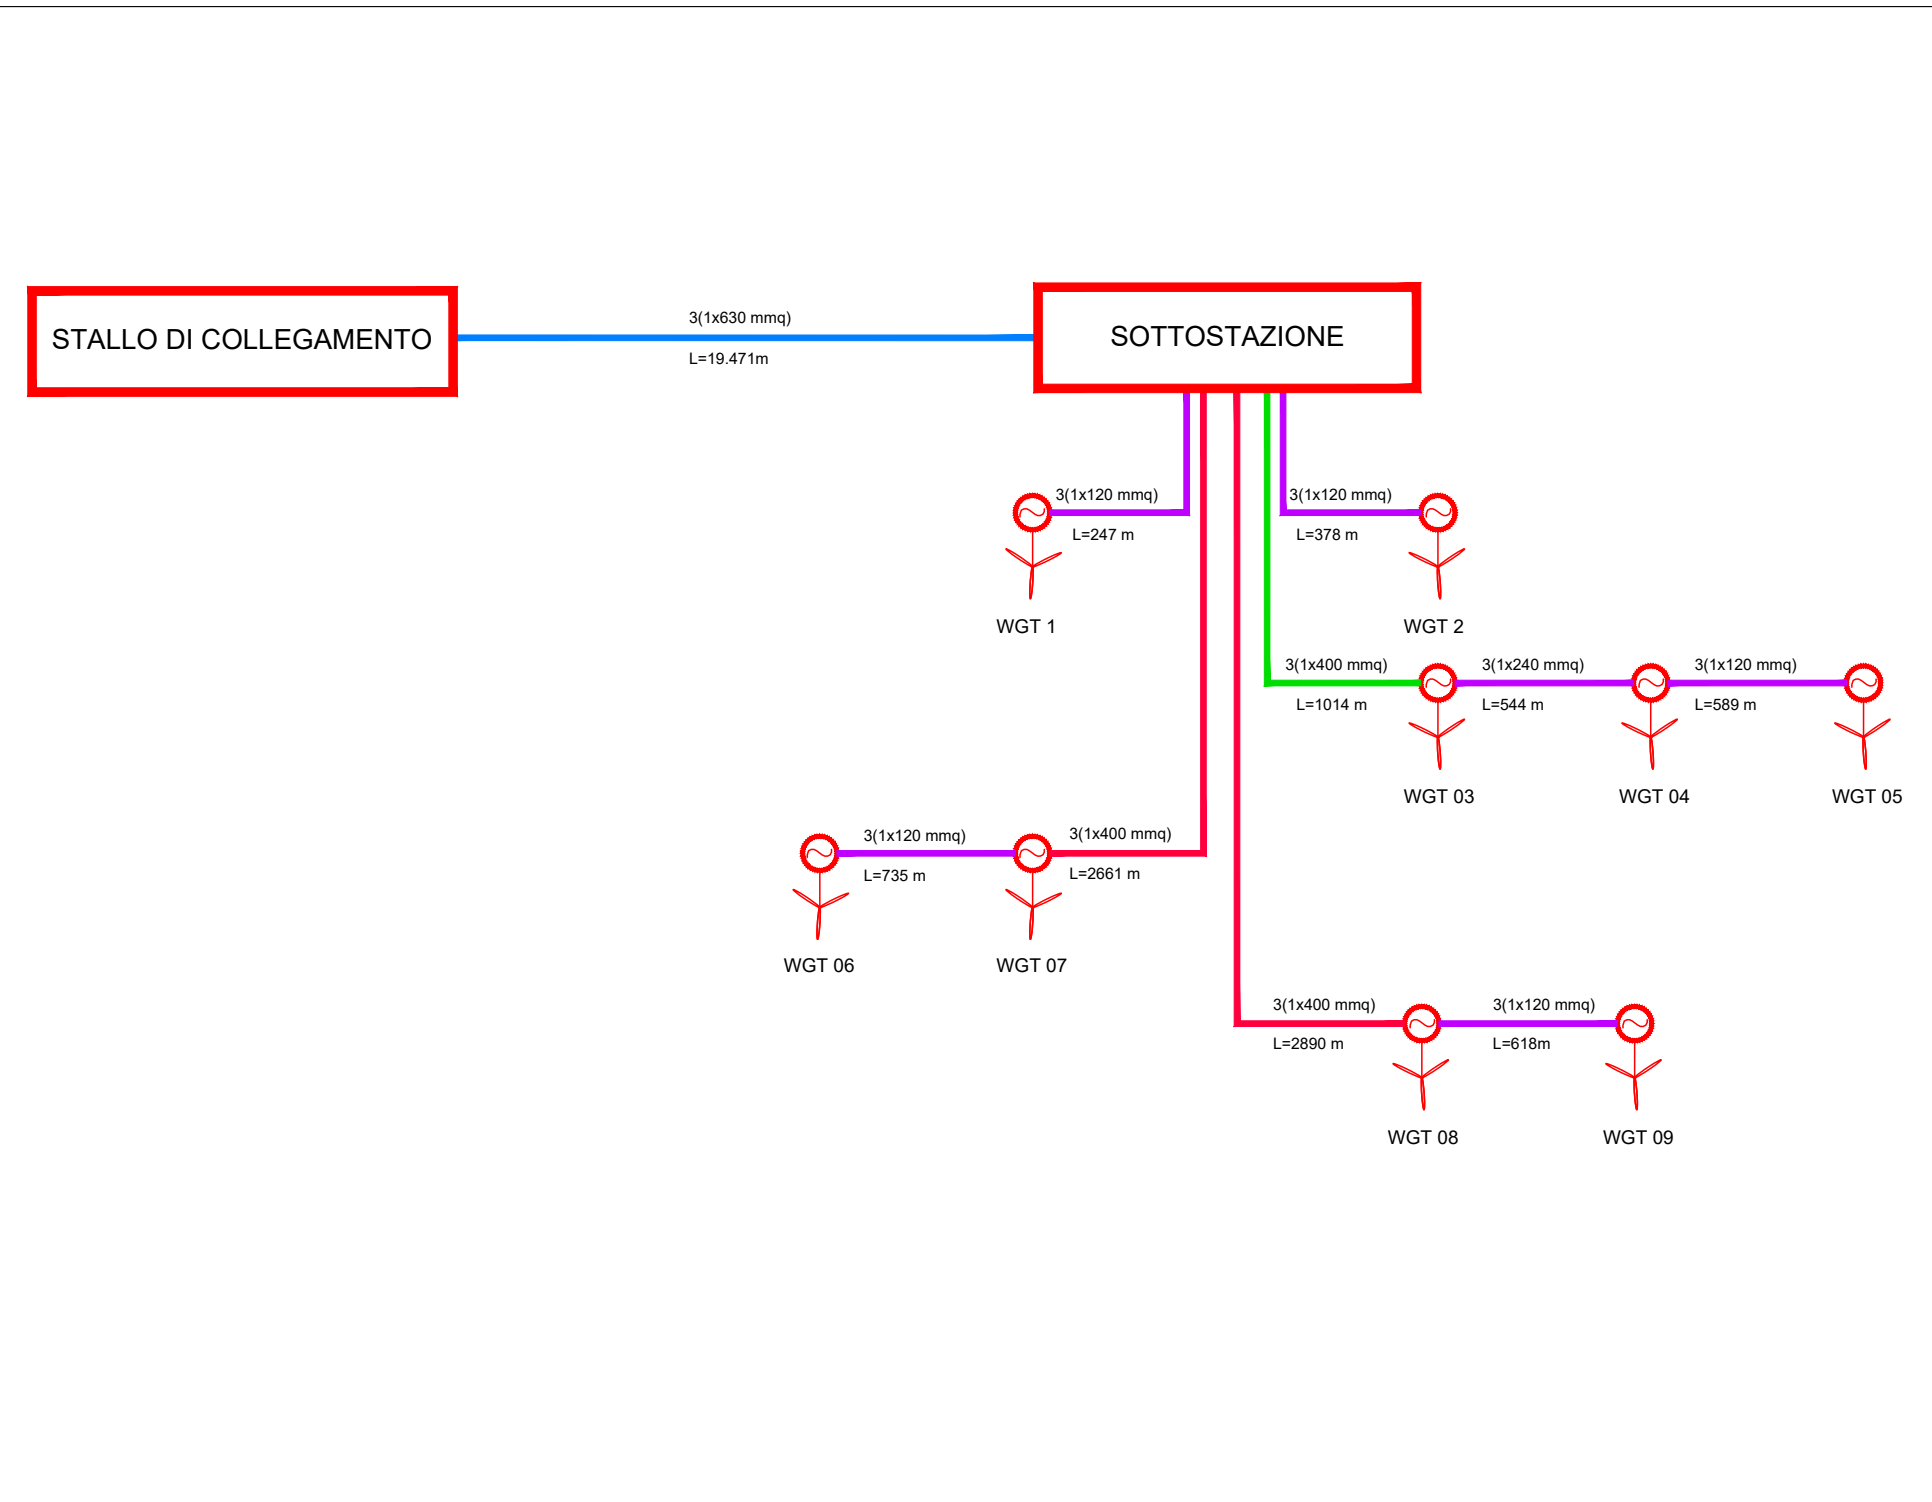

Planimetria con indicazione cavidotti

SCALA: 1:5.000

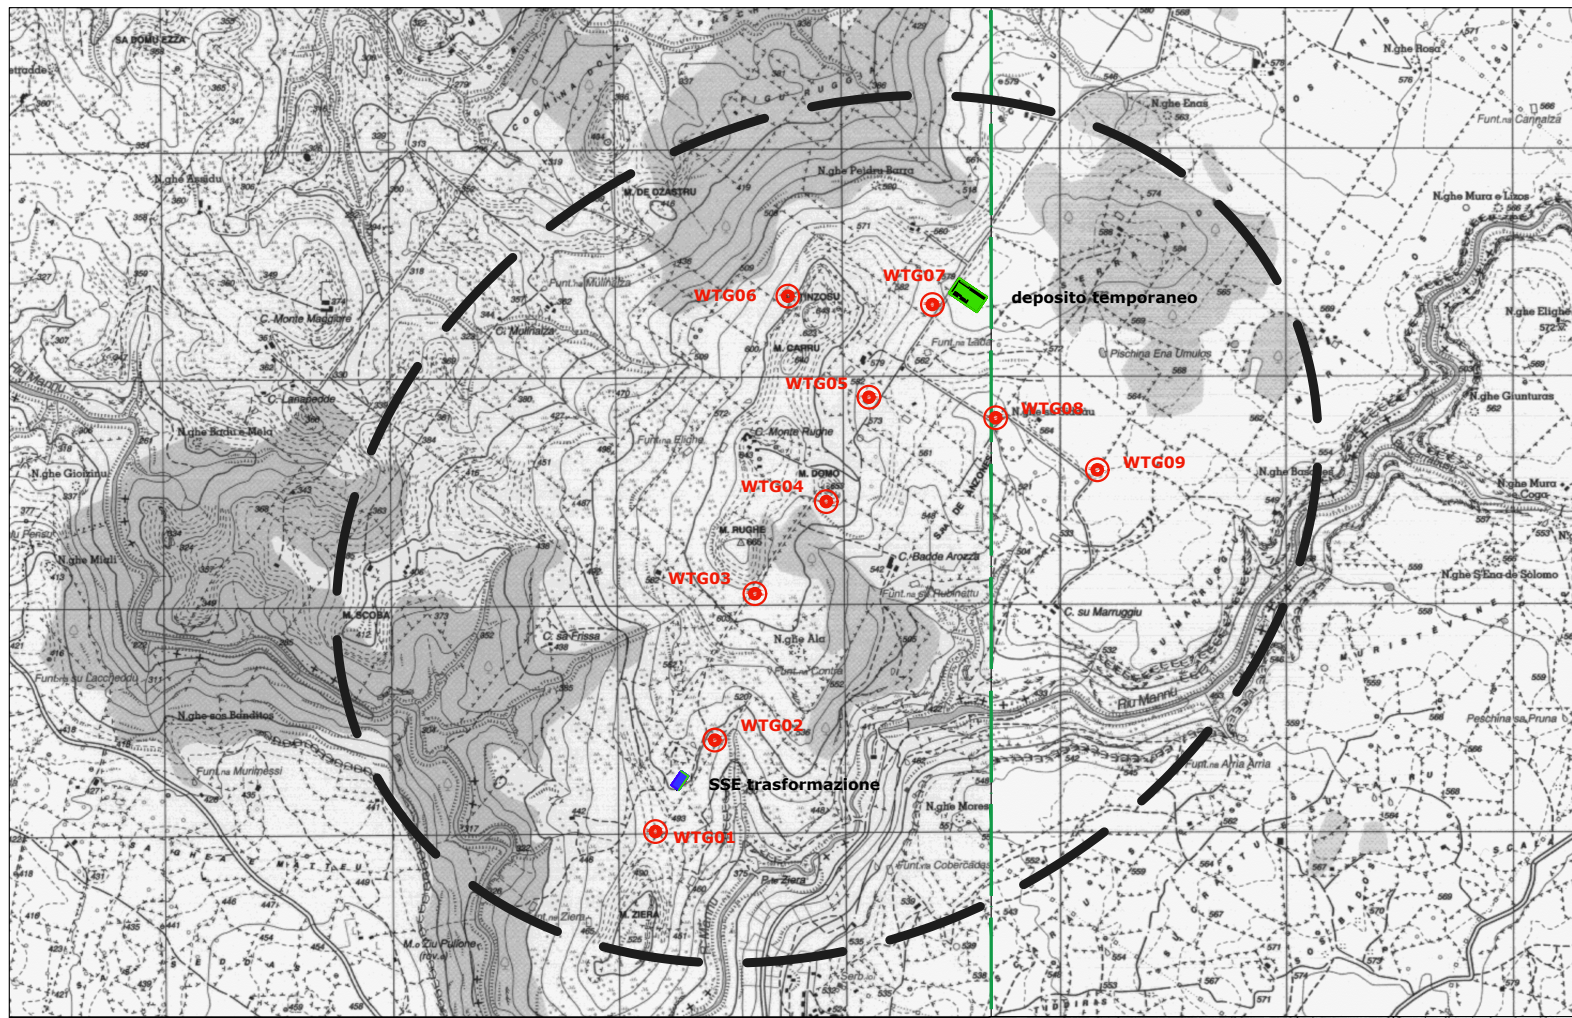


Riferimento IGM

DENOMINAZIONE TRATTA	LUNGHEZZA GEOMETRICA (m)	FORMAZIONE
RAMO PARZIALE WGT 01 - SSE	247,00	3(1x120mmq)
RAMO PARZIALE WGT 02 - SSE	378,00	3(1x120mmq)
RAMO PARZIALE WGT 03 - SSE	1.014,00	3(1x400mmq)
RAMO PARZIALE WGT 04 - 03	544,00	3(1x240mmq)
RAMO PARZIALE WGT 05 - 04	589,00	3(1x120mmq)
RAMO PARZIALE WGT 06 - 07	735,00	3(1x120mmq)
RAMO PARZIALE WGT 07 - 05	514,00	3(1x400mmq)
RAMO PARZIALE WGT 09 - 08	618,00	3(1x120mmq)
RAMO PARZIALE WGT 08 - 05	513,00	3(1x400mmq)
CAVIDOTTO SE - SSE	19.471,00	3(1x630mmq)

Legenda


- Area vasta di progetto
- WTG XX Aerogeneratori in progetto
- SSE trasformazione
- Deposito temporaneo
- Cavidotti MT
- Cavidotti AT

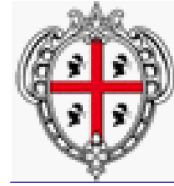

REGIONE AUTONOMA DELLA SARDEGNA
COMUNE DI POZZOMAGGIORE (SS)



PROGETTO PER LA REALIZZAZIONE DI UN PARCO EOLICO PER LA PRODUZIONE DI ENERGIA ELETTRICA IN LOCALITA' MONTE RUGHE POTENZA DI PICCO 64,8 MWp

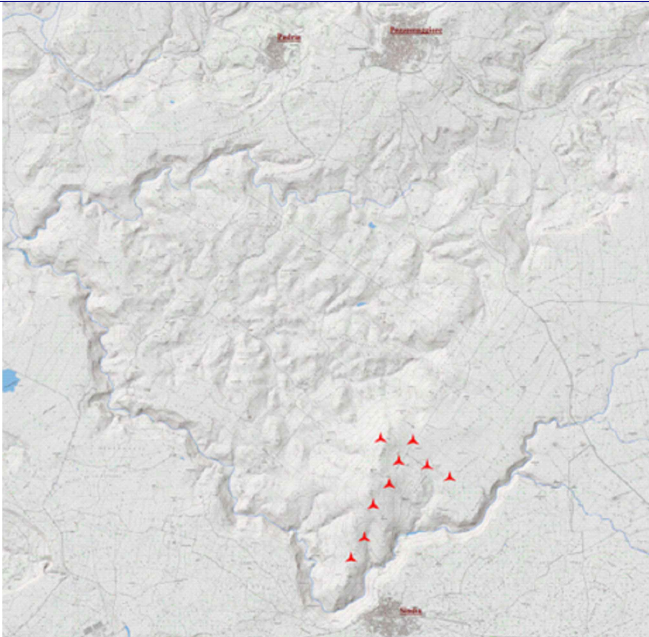

VALUTAZIONE DI IMPATTO AMBIENTALE

Elaborato:

Planimetria generale cavidotti_CTR

Committente: EOS MONTE RUGHE s.r.l.
Ing. Enrico Del Genio

Coordinamento di Progettazione: SO.GES s.r.l.
Ing. Piero Dell'Isola

Prog. opere strutturali:
Ing. Andrea Massa

Studio Acustico:
Ing. Federico Miscali

Traccia:
T.G._09.1

Data:
DICEMBRE 2023

Rev:

Scala:
1:5.000

TUTTI I DIRITTI RISERVATI. RIPRODUZIONE E DIFFUSIONE VIETATI AI SENSI DELLE VIGENTI NORME NAZIONALI ED INTERNAZIONALI