


MONTANTE AT 220/30 KV TR1					TR1				
RIF.	DESCRIZIONE	Qtà	Qtà	Qtà	Qtà				
	CAVALLETTO MT REGGISBARRA MT	1							
	SEZIONATORE CENTROSTELLA TRAF0 AT	1							
	SOSTEGNO CALATA M.A.T. CENTROSTELLA TRAF0 AT	1							
	TRASFORMATORE DI POTENZA SIEMENS 220±10x1.25%/30kV	1							
	SCARICATORE AT SIEMENS 3EP4 220kV-200kV 10kA	3							
	TRASF. DI CORRENTE TRENCH-ITALIA TAGa220 200-400/5-5-5 UTF	3							
	TRASF. DI TENSIONE INDUTTIVO TRENCH-ITALIA TVG 220 UTF	3							
	INTERRUTTORE A.T. SIEMENS 3AP1FG-220	1							
	SEZIONATORE DI SBARRA CON LAME DI TERRA AREVA S3CT 220kV	1							
13	SOSTEGNO REGGISBARRA AT UNIPOLARE	2							
		-							
		-							

MONTANTE AT 220/30 KV TR2					TR2				
RIF.	DESCRIZIONE	Qtà	Qtà	Qtà	Qtà				
1	CAVALLETTO MT REGGISBARRA MT		1						
2	SEZIONATORE CENTROSTELLA TRAF0 AT		1						
3	SOSTEGNO CALATA M.A.T. CENTROSTELLA TRAF0 AT		1						
4	TRASFORMATORE DI POTENZA SIEMENS 220±10x1.25%/30kV		1						
5	SCARICATORE AT SIEMENS 3EP4 220kV-200kV 10kA		3						
6	TRASF. DI CORRENTE TRENCH-ITALIA TAGa220 200-400/5-5-5 UTF		3						
7	TRASF. DI TENSIONE INDUTTIVO TRENCH-ITALIA TVG 220 UTF		3						
8	INTERRUTTORE A.T. SIEMENS 3AP1FG-220		1						
9	SEZIONATORE DI SBARRA CON LAME DI TERRA AREVA S3CT 220kV		1						
13	SOSTEGNO REGGISBARRA AT UNIPOLARE		2						
			-						
			-						


MONTANTE AT 220 KV LINEA E SBARRA							L.
RIF.	DESCRIZIONE	Qtà	Qtà	Qtà			
5	SCARICATORE AT SIEMENS 3EP4 220kV-200kV 10kA			3			
7	TRASF. DI TENSIONE INDUTTIVO TRENCH-ITALIA TVG 220 UTF			3			
8	INTERRUTTORE A.T. SIEMENS 3AP1FG-220			1			
9	SEZIONATORE DI LINEA E SBARRA C/LAME DI TERRA AREVA S3CT 220kV			2			
10	TERMINALE AT ARRIVO LINEA 220 KV			3			
11	TRASF. DI TENSIONE CAPACITIVO TRENCH-ITALIA TVG 220 UTF			6			
12	SOSTEGNO REGGISBARRA AT TRIPOLARE			3			
13	SOSTEGNO REGGISBARRA AT UNIPOLARE			4			
14	TRASF. DI CORRENTE TRENCH-ITALIA TAGa220 400-800-1600/5-5-5 UTF			3			
				-			
				-			

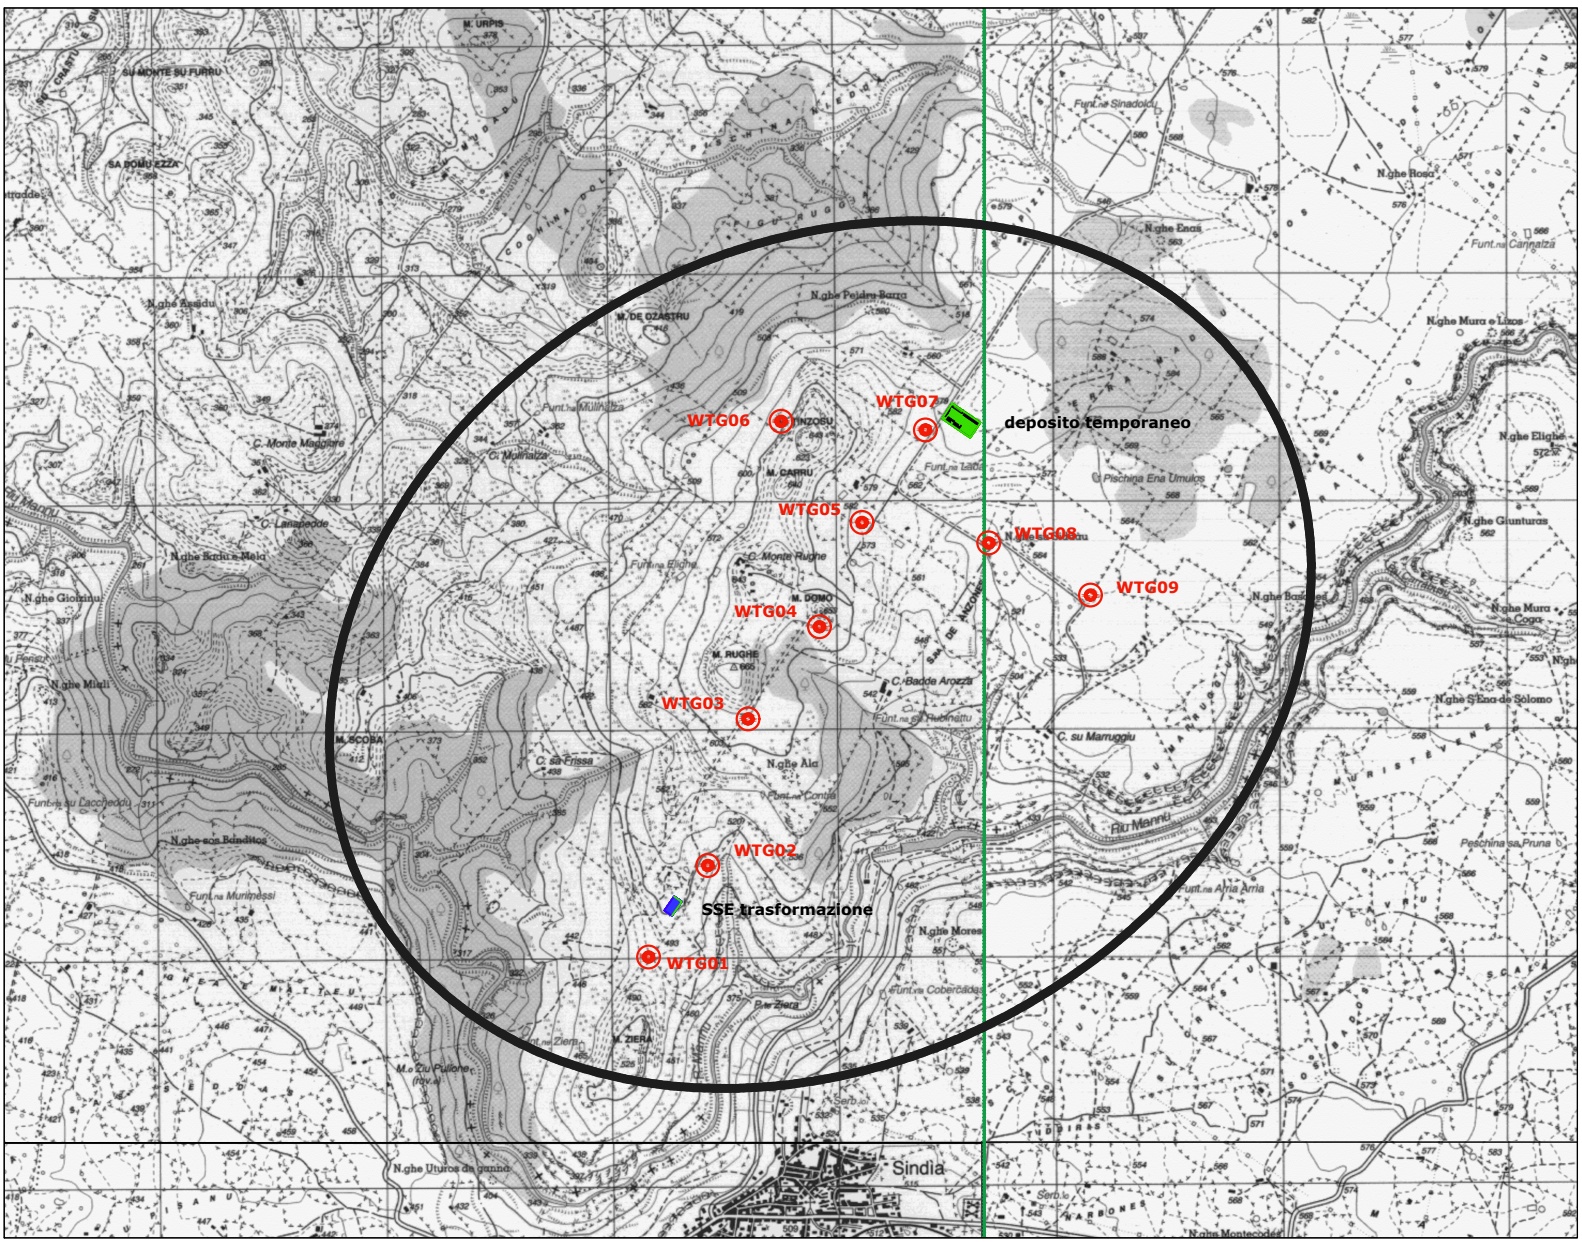


Riferimento IGM

Legenda

- WTG XX Aerogeneratori in progetto
- Area vasta di progetto
- Cavidotto
- Sottostazione produttore
- Deposito temporaneo

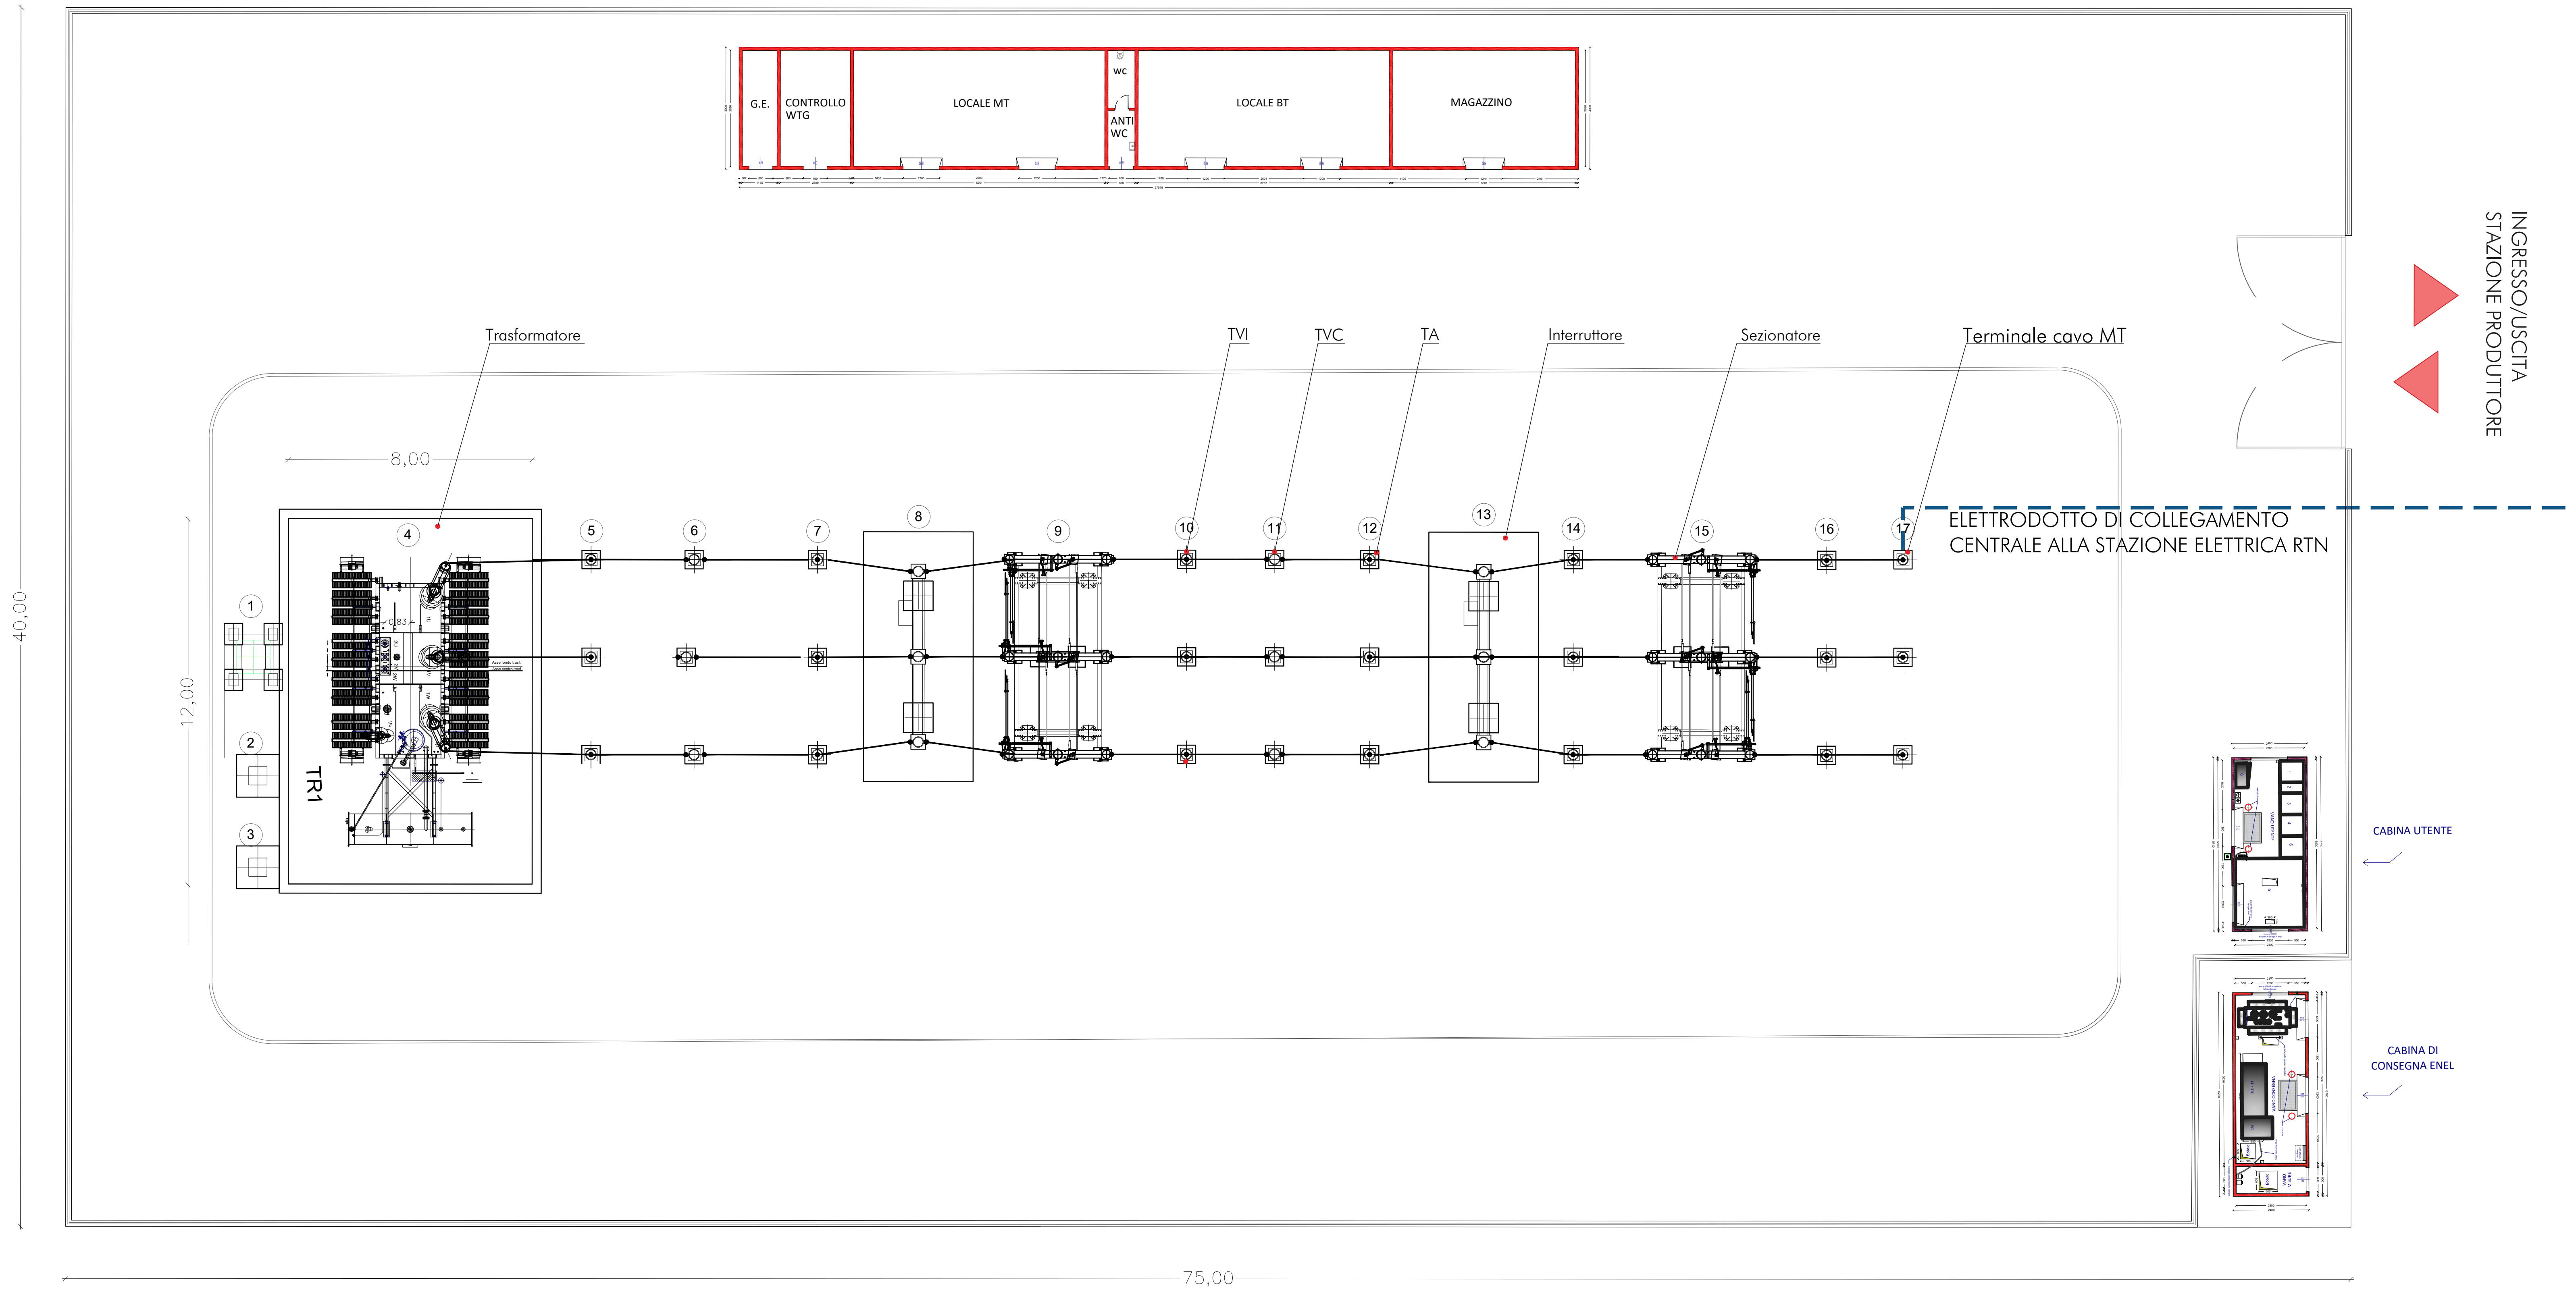


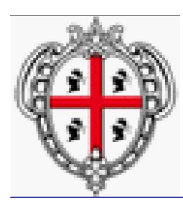

REGIONE AUTONOMA DELLA SARDEGNA
COMUNE DI POZZOMAGGIORE (SS)



PROGETTO PER LA REALIZZAZIONE DI UN PARCO EOLICO PER LA PRODUZIONE DI ENERGIA ELETTRICA IN LOCALITA' MONTE RUGHE POTENZA DI PICCO 64,8 MWp

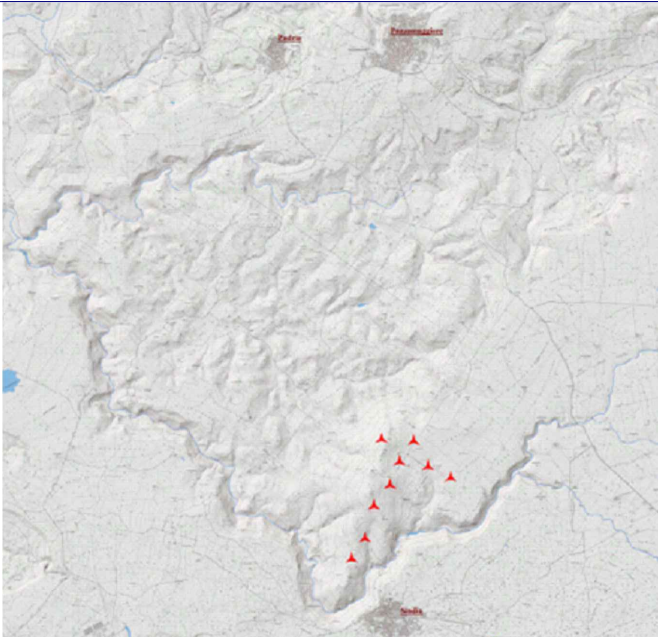

VALUTAZIONE DI IMPATTO AMBIENTALE

Elaborato:

SSE Sottostazione di trasformazione - Planimetria

Committente:	EOS MONTE RUGHE s.r.l Ing. Enrico Del Grosso	Coordinamento di Progettazione:	SO.GE.S s.r.l Ing. Piero del Rio
--------------	--	---------------------------------	--

Prog. opere strutturali:	Prog. opere civili - elettriche:	Coordinamento V.I.A.:
Ing. Andrea Massa	Studio Ing. Nicola Curreli	SIGEA s.r.l
	Ing. Nicola Curreli	Dott. Gen. Luigi Macconi - Coordinamento
	Collaboratori:	Ing. Emanuele Macconi - Progettazione
	Ing. Silvio Indaco	Dott. Agr. Vincenzo Sotgiu - Agor. Flora Raou
Studio Anemologico:	Ing. Michele Maracci	Dott. Salvatore Ladetelli - Archeologia
Demoenergia 2050 Srls	Ing. Simona Piana	Dott. Gen. Massimo Demaria - Geologia
		Dott. Gen. Stefano Demaria - Geotecnica
Studio Acustico:		Dott. Ing. Maximiliano Latta di Santa Sofia - Acustica
Ing. Federico Miscali		Dott. Ing. Michele Basso - Acustica
		Dott. Michele Delo - GS

Tavola:	Data:	Rev:	Scala:
T.G._11	DICEMBRE 2023		1:100