



SOTTOSTAZIONE 220/30kV

Quadro MT SIEMENS tipo NXPLUS 30kV-50Hz In=2000A Icc=25kA - 1s


3(1x120mmq)
ARE4H1R 18/30kV
mt. 247

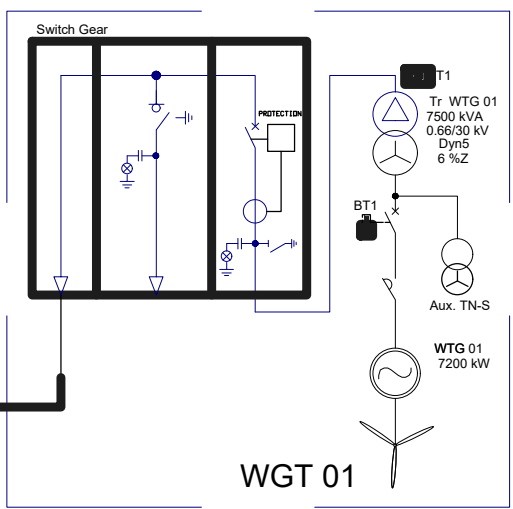


3(1x120mmq)
ARE4H1R 18/30kV
mt. 378

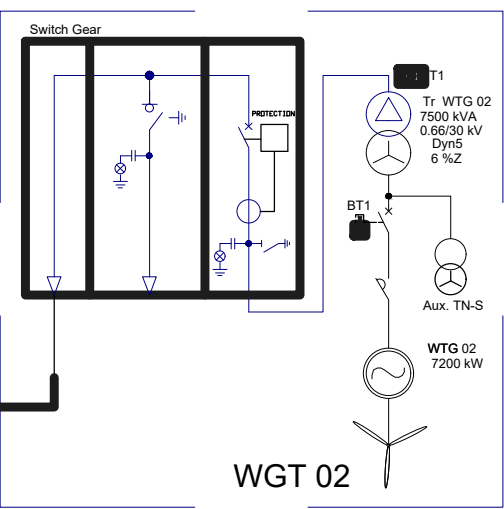


3(1x400mmq)
ARE4H1R 18/30kV
mt. 1014

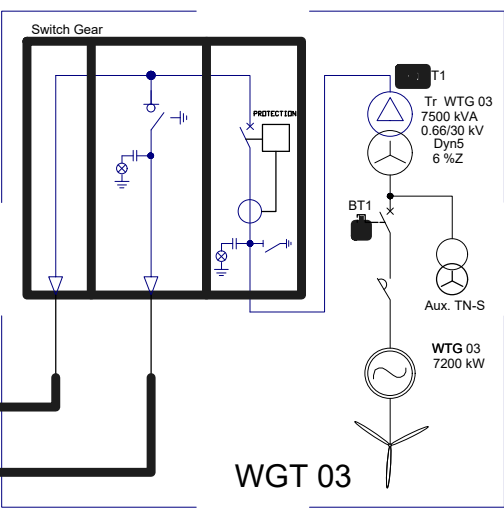


3(1x400mmq)
ARE4H1R 18/30kV
mt. 2661

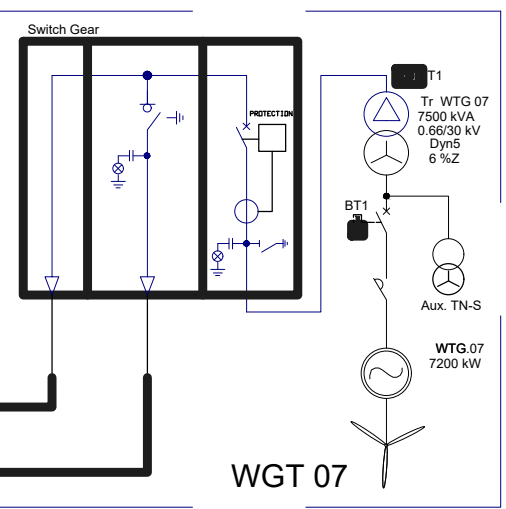


3(1x400mmq)
ARE4H1R 18/30kV
mt. 2890

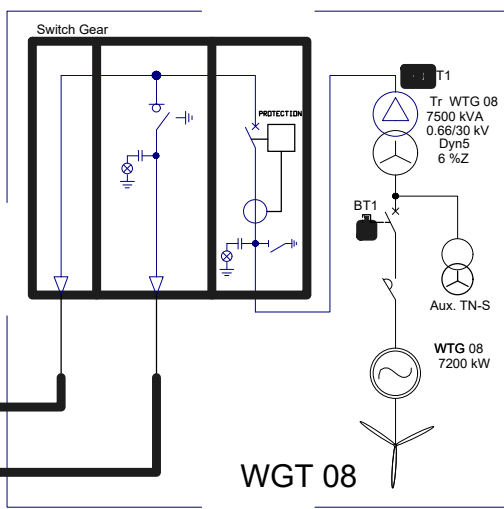


3(1x240mmq)
ARE4H1R 18/30kV
mt. 544

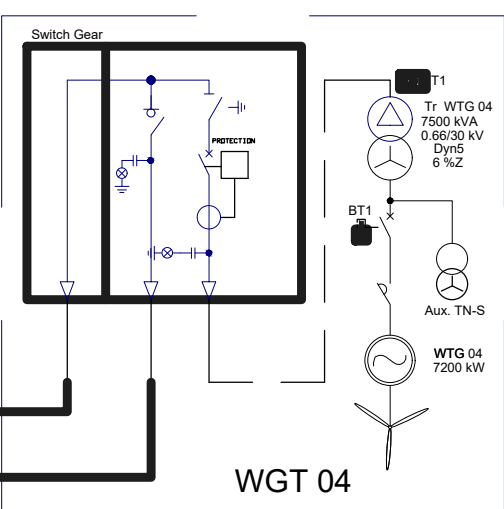


3(1x120mmq)
ARE4H1R 18/30kV
mt. 735

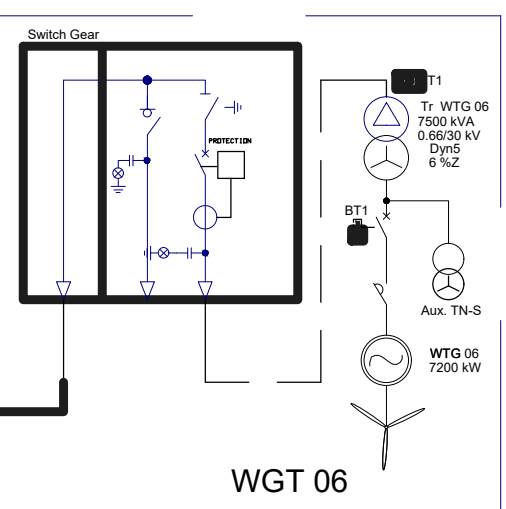

3(1x120mmq)
ARE4H1R 18/30kV
mt. 618

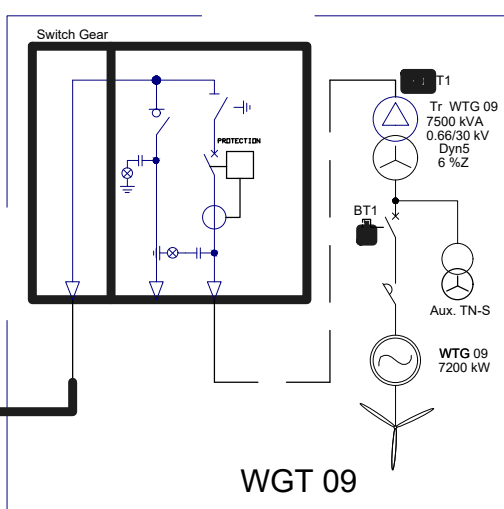


3(1x120mmq)
ARE4H1R 18/30kV
mt. 589

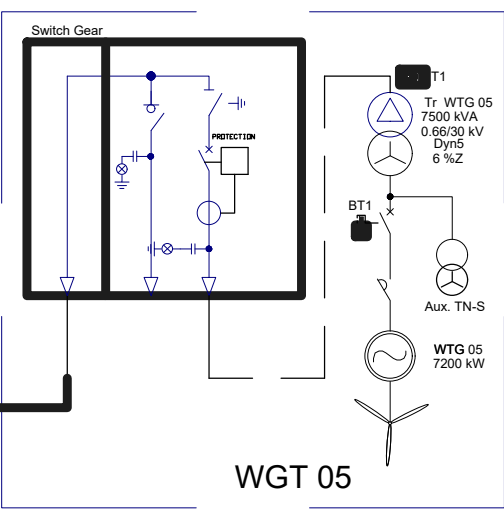

REGIONE AUTONOMA DELLA SARDEGNA
COMUNE DI POZZOMAGGIORE (SS)



PROGETTO PER LA REALIZZAZIONE DI UN PARCO EOLICO PER LA PRODUZIONE DI
ENERGIA ELETTRICA IN LOCALITA' MONTE RUGHE POTENZA DI PICCO 64,8 MWp

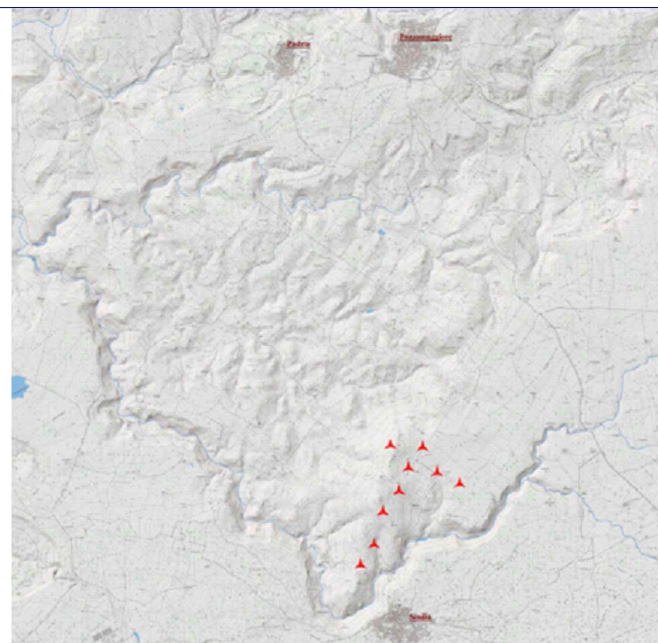

VALUTAZIONE DI IMPATTO AMBIENTALE

Elaborato:

Schema elettrico unifilare generale

Committente: EOS MONTE RUGHE s.r.l.
Ing. Enrico Del Grosso

Coordinamento e Progettazione: SO.GES s.r.l.
Ing. Piero del Rio

Prog. opere strutturali:
Ing. Andrea Massa

Prog. opere civili - elettriche:
Studio Ing. Nicola Curreli

Coordinamento V.I.A.:
SIGEA s.r.l.

Studio Anemologico:
Demoenergia 2050 Srls

Collaboratori:
Ing. Skis Indaco

Diff. Gen. Luigi Macisconi - Coordinamento
Ing. Emanuele Macisconi - Progettazione
Diff. Agr. Vincenzo Sutti - Agor. Flora, Fauna
Diff. Salvatore Ladriotti - Archeologia
Diff. Gen. Massimo Demaria - Geologia
Diff. Gen. Stefano Demaria - Geotecnica
Diff. Ing. Massimo Latta di Santa Sofia - Acustica
Diff. Ing. Michele Basso - Acustica
Diff. Michele Del Rio - GS

Studio Acustico:
Ing. Federico Miscali

Tavola:
T.G._13

Data:
DICEMBRE 2023

Rev:

Scab:

TUTTI I DIRITTI RISERVATI. RIPRODUZIONE E DIFFUSIONE VIETATI AI SENSI DELLE VIGENTI NORME NAZIONALI ED INTERNAZIONALI