



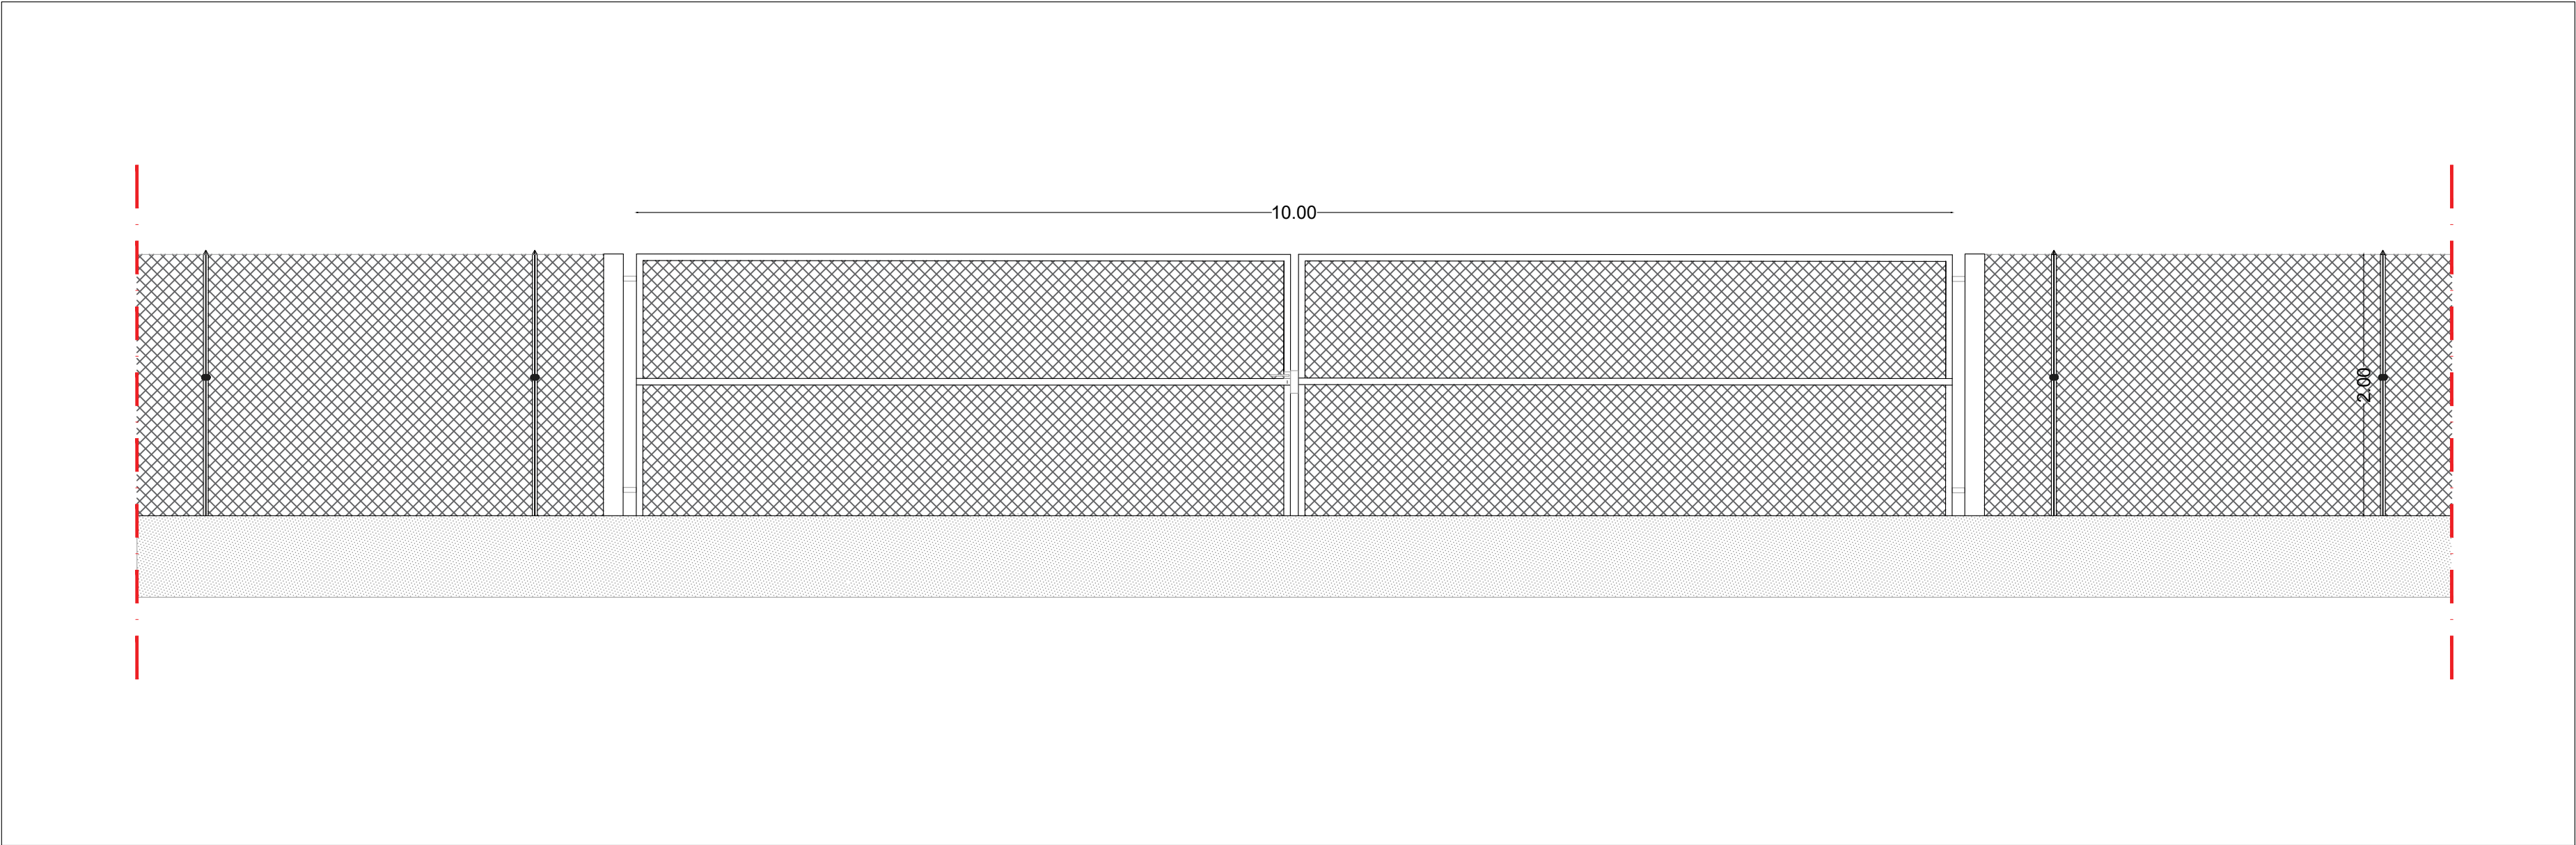

Dettaglio A - Prospetto ingresso

scala 1:40

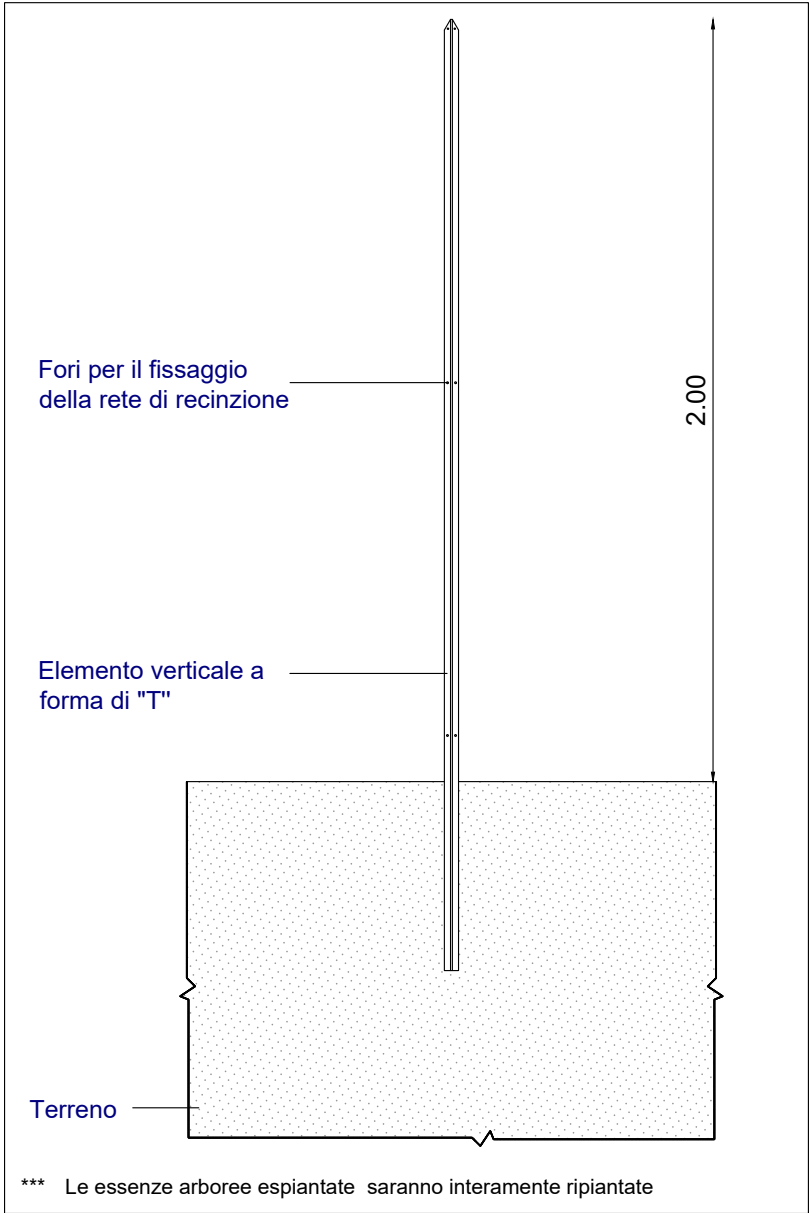


Dettaglio B - Dettaglio pali

scala 1:20



Dettaglio A - Posizione apertura accesso su strada comunale senza nome 1

scala 1:1000

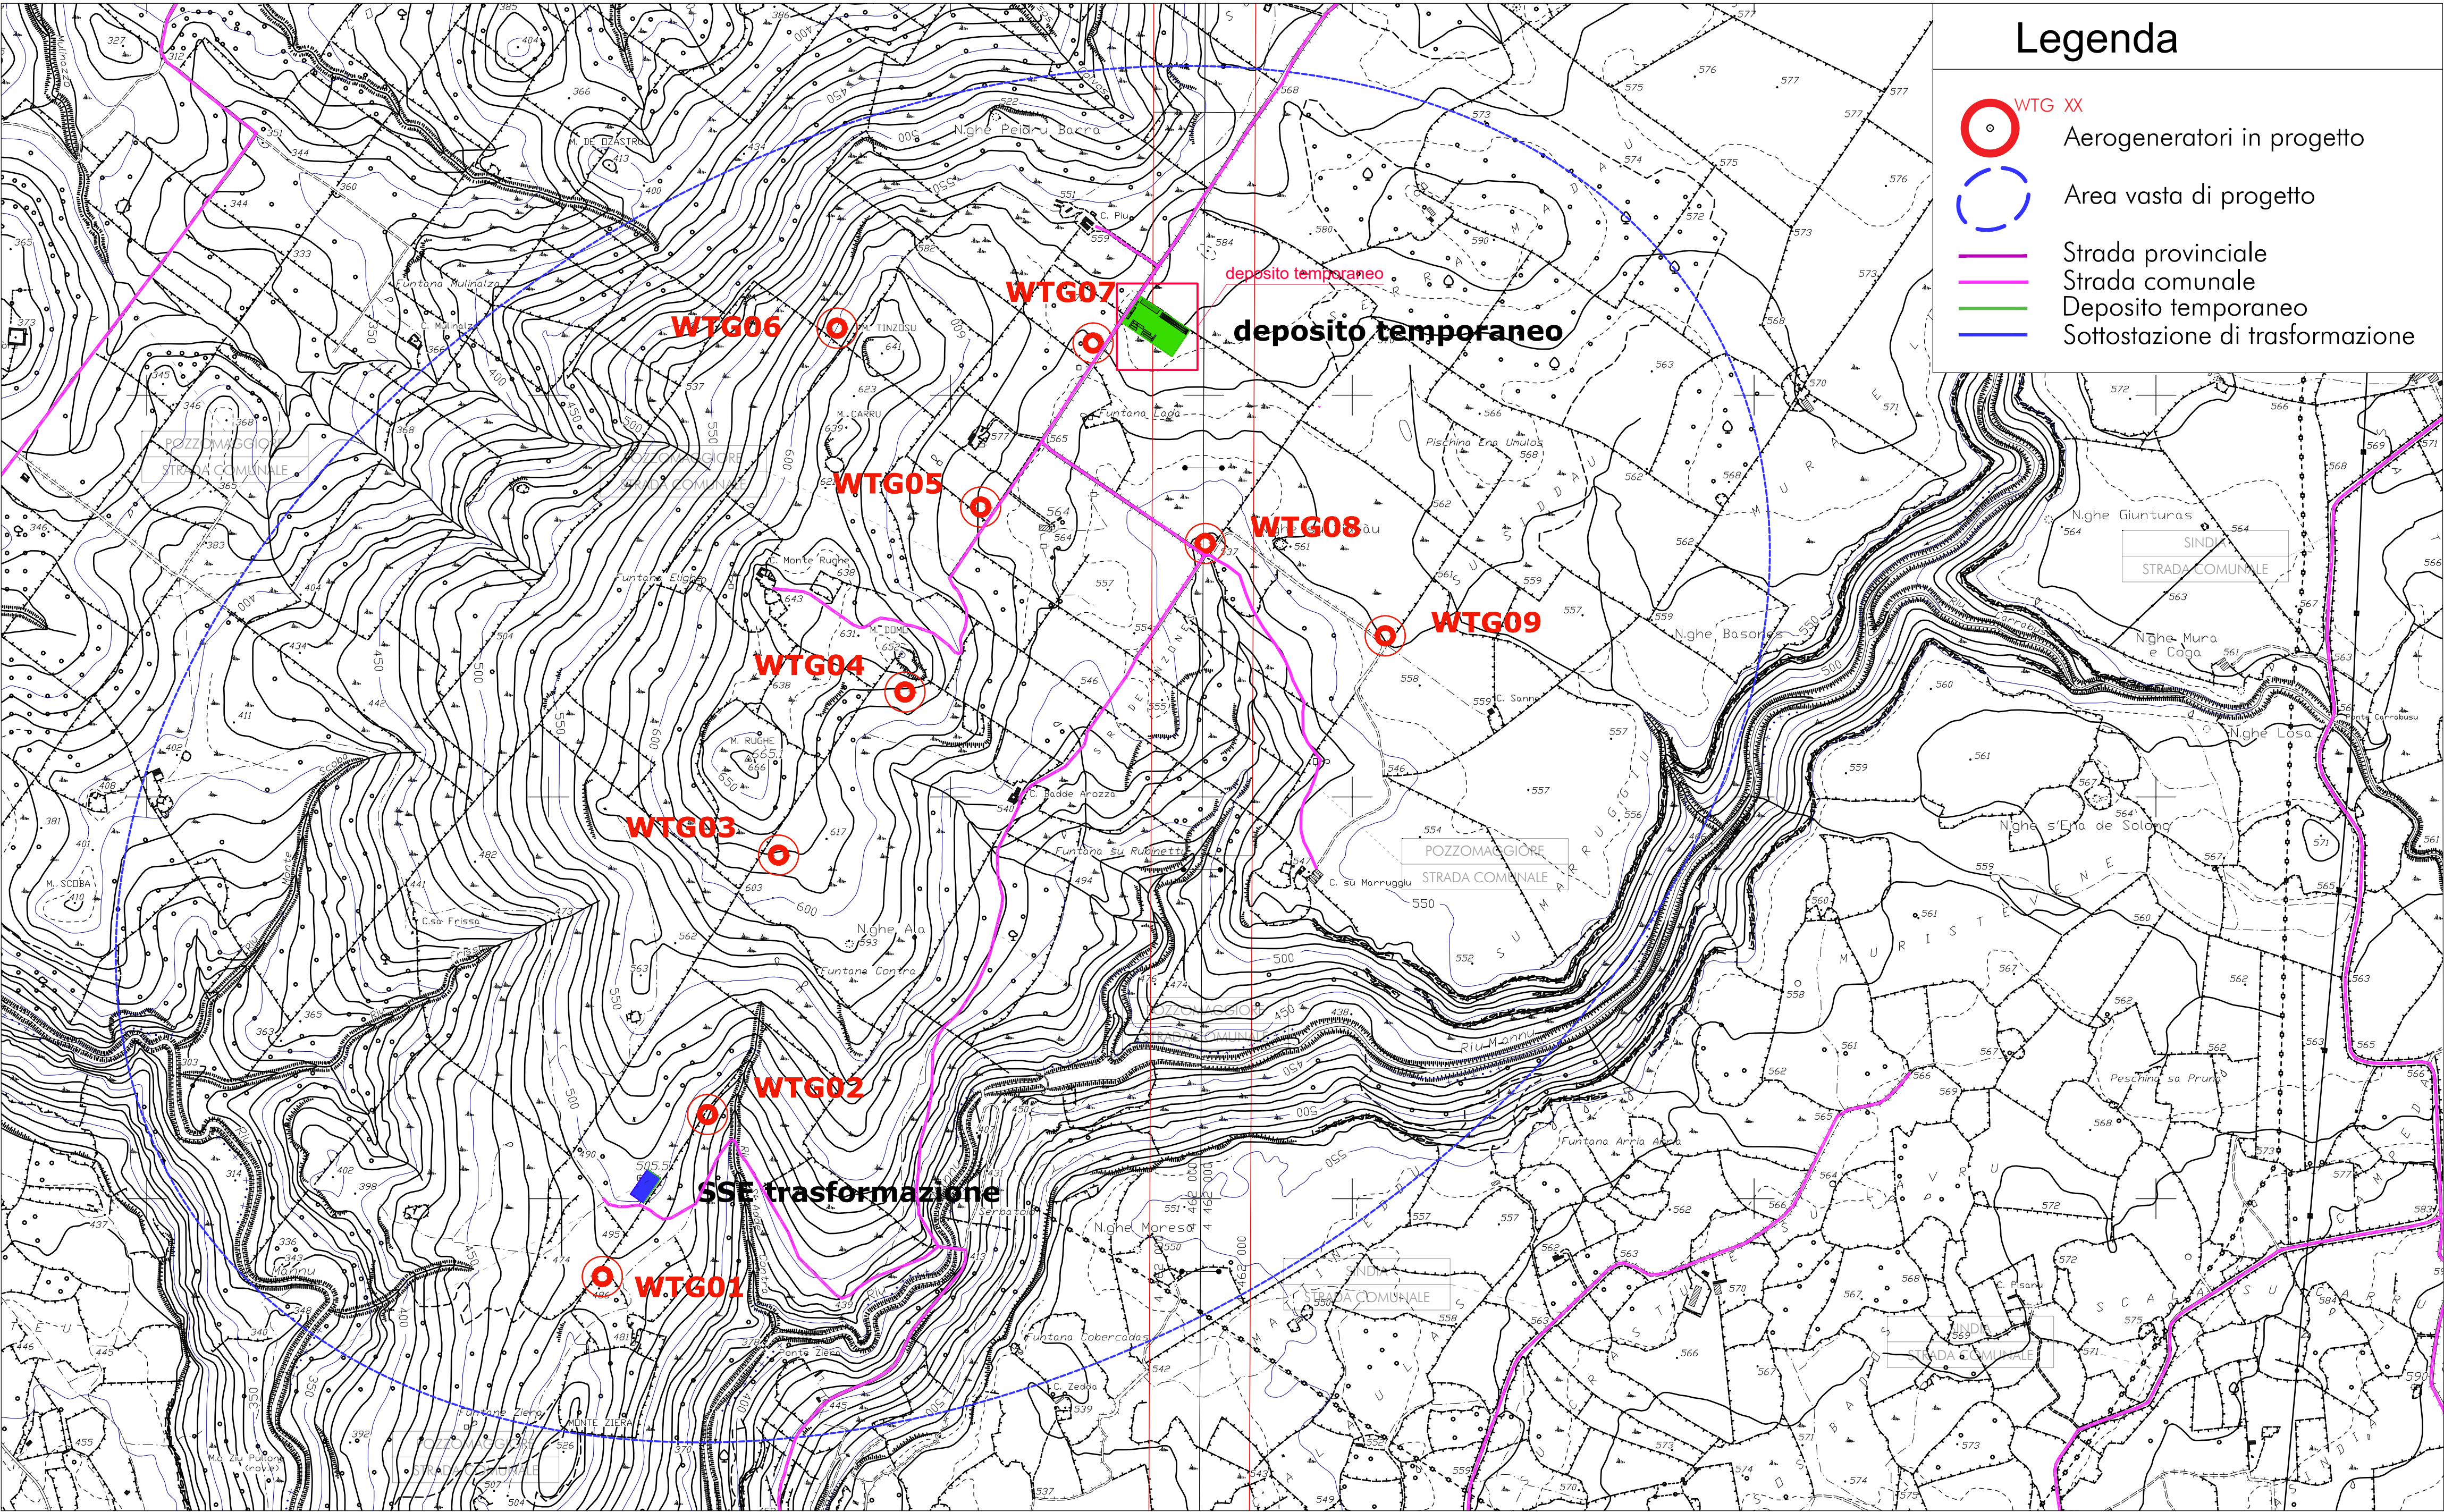


scala 1:2000



REGIONE AUTONOMA DELLA SARDEGNA
COMUNE DI POZZOMAGGIORE (SS)



PROGETTO PER LA REALIZZAZIONE DI UN PARCO EOLICO PER LA PRODUZIONE DI ENERGIA ELETTRICA IN LOCALITA' MONTE RUGHE POTENZA DI PICCO 64,8 MWp

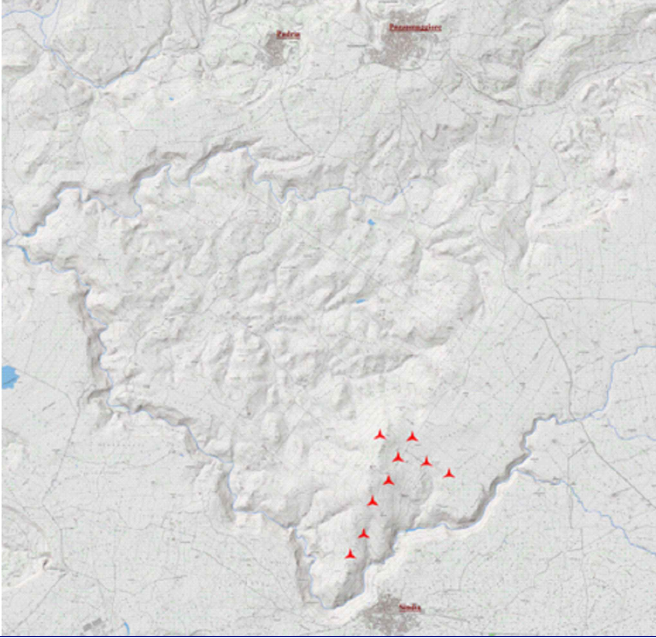

VALUTAZIONE DI IMPATTO AMBIENTALE

Elaborato:

Schema tipo ingresso/uscita

Committente:	EOS MONTE RUGHE s.r.l. Ing. Enrico De Girolamo	Coordinamento e Progettazione:	SO.GE.S s.r.l. Ing. Piero del Rio
Prog. opere strutturali:	Ing. Andrea Massa	Prog. opere civili - elettriche:	Studio Ing. Nicola Curreli
Studio Anemologico:	Demoenergia 2050 Srls	Coordinamento V.I.A.:	SIGEA s.r.l.
Studio Acustico:	Ing. Federico Miscali		
Tavola:	T.G._18	Data:	Rev:
		DICEMBRE 2023	
			Scala:
			VARIE

TUTTI I DIRITTI RISERVATI. RIPRODUZIONE E DIFFUSIONE VIETATI AI SENSI DELLE VIGENTI NORME NAZIONALI ED INTERNAZIONALI