Firmato digitalmente da
NICOLA CURRELI
O = Ordine degli Ingegneri della Provincia di Cagliari
C = IT

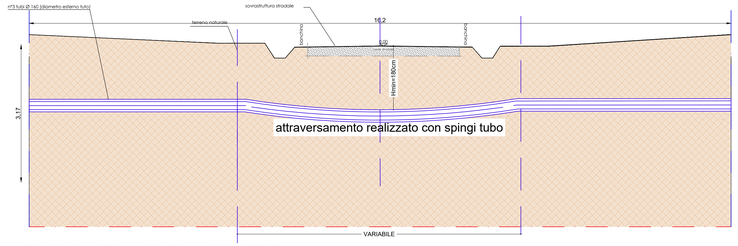

Trivellazione Orizzontale Teleguidata (T.O.C.)
passaggio n°2 cavidotti (diametro interno 140mm)

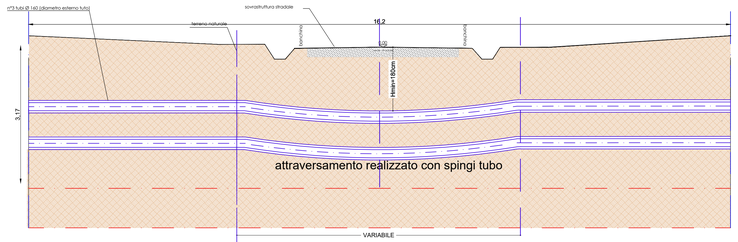

Trivellazione Orizzontale Teleguidata (T.O.C.)
passaggio n°4 cavidotti (diametro interno 140mm)

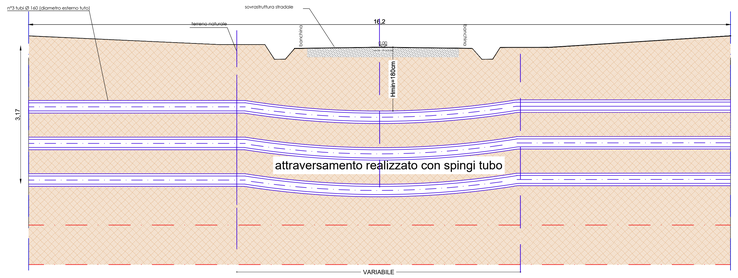

Trivellazione Orizzontale Teleguidata (T.O.C.)
passaggio n°6 cavidotti (diametro interno 140mm)

Sezione tipo - Ante-Post per dettaglio spingitubo attraversamento

scala 1:50

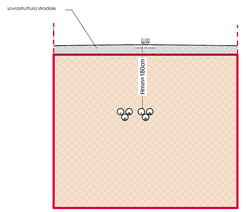

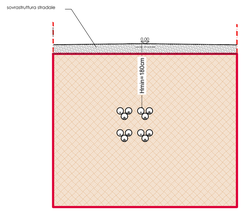

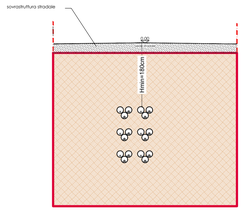

Sezione tipo - Ante-Post per dettaglio spingitubo attraversamento

scala 1:50

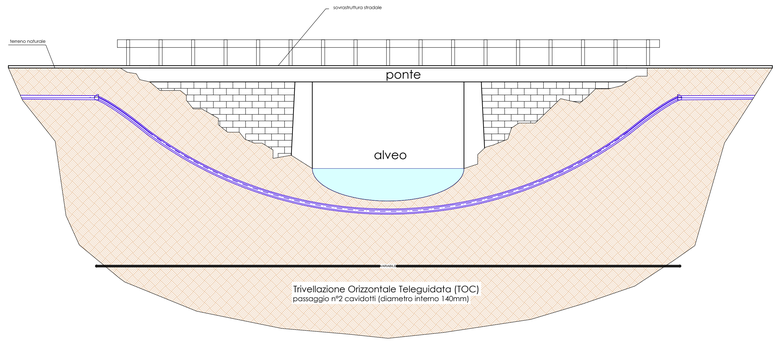

Sezione tipo - Trivellazione orizzontale teleguidata in Subalveo

scala 1:50

REGIONE AUTONOMA DELLA SARDEGNA
COMUNE DI POZZOMAGGIORE (SS)

PROGETTO PER LA REALIZZAZIONE DI UN PARCO EOLICO PER LA PRODUZIONE DI ENERGIA ELETTRICA IN LOCALITA' MONTE RUGHE POTENZA DI PICCO 64,8 MWp

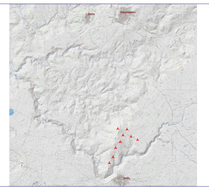

VALUTAZIONE DI IMPATTO AMBIENTALE

Elaborato:
Tipologici scavi 01

Committente: EOS MONTE RUGHE s.r.l
Ing. Enrico De Girolamo

Coordinamento e Progettazione: SO.GE.S s.r.l
Ing. Piero del Rio

Prog. opere strutturali:
Ing. Andrea Massa

Prog. opere civili - elettriche:
Studio Ing. Nicola Curreli
Ing. Nicola Curreli
Collaboratori:
Ing. Silvia Indeo
Ing. Michele Manocu
Ing. Simona Pisano

Coordinamento V.I.A.:
SIGEA s.r.l
Dott. Geol. Luigi Mocciorni Coordinamento
Ing. Manuela Mocciorni - Paesaggistica
Dott. Agr. Vincenzo Satta - Agron. flora, fauna
Dott. Salvatore Lodiretti - Archeologia
Dott. Geol. Valentina Demurtas Geotecnica
Dott. Geol. Stefano Demontis - Geotecnica
Dott. Ing. Massimiliano Lostia di Santa Sofia - Acustica
Dott. Ing. Miche Barca - Acustica
Dott. Michele Orrù - GIS

Studio Anemologico:
Demoenergia 2050 Srls

Studio Acustico:
Ing. Federico Miscali

Tavola: T.G._20

Data: DICEMBRE 2023

Rev:

Scala: 1:50

TUTTI I DIRITTI RISERVATI. RIPRODUZIONE E DIFFUSIONE VIETATI AI SENSI DELLE VIGENTI NORME NAZIONALI ED INTERNAZIONALI