PIANTA FONDAZIONE SCALA 1:100

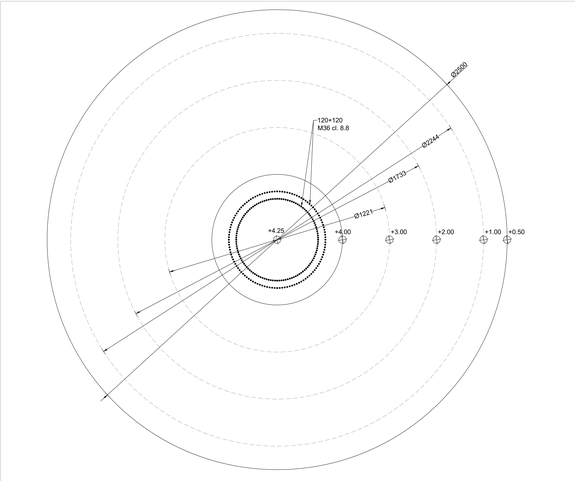

PIANTA ARMATURE RADIALI SCALA 1:100

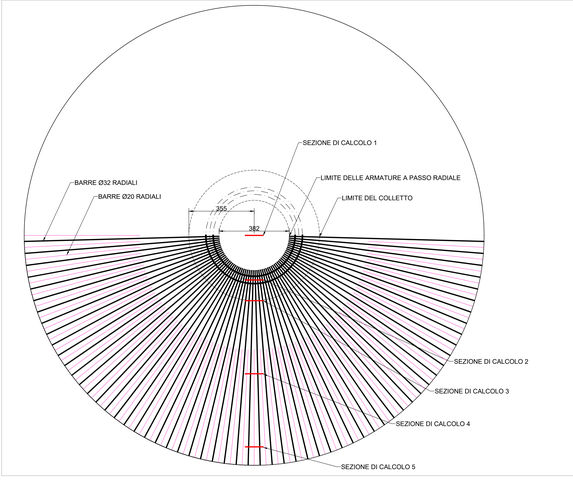

PIANTA ARMATURE CIRCONFERENZIALI SUPERIORI, SCALA 1:100

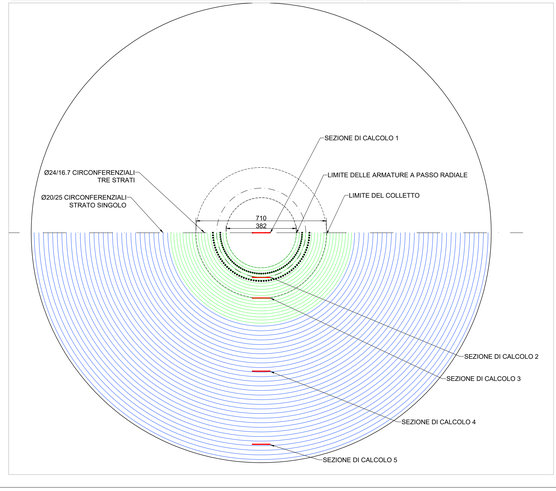

CARPENTERIA FONDAZIONE SCALA 1:100

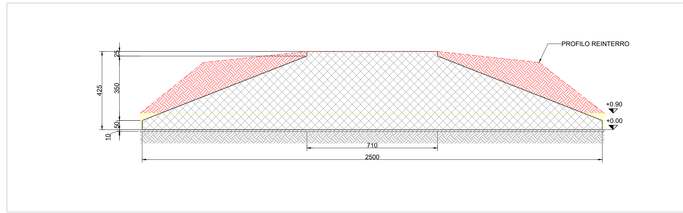

SEZIONE ARMATURE SCALA 1:100

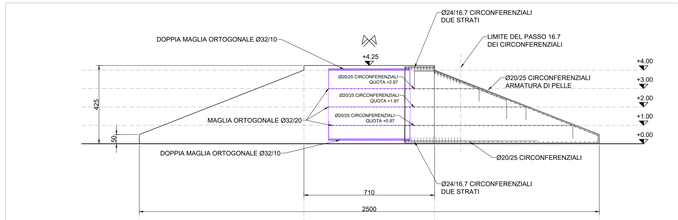

SFILATI ARMATURE RADIALI SUPERIORI

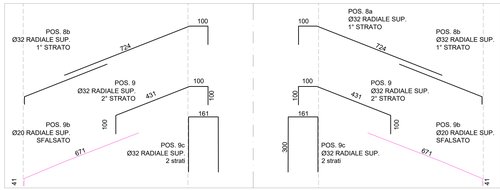

SFILATI ARMATURE RADIALI INTERMEDI

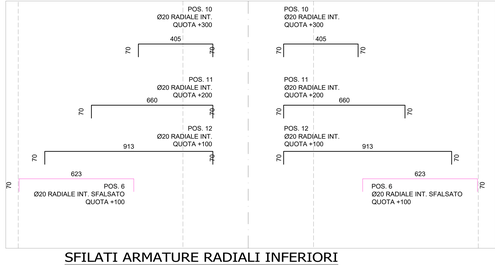

SFILATI ARMATURE RADIALI INFERIORI

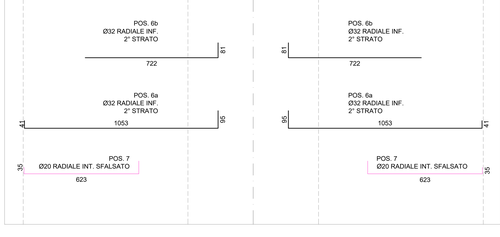

PIANTA ARMATURE ORTOGONALI SCALA 1:100

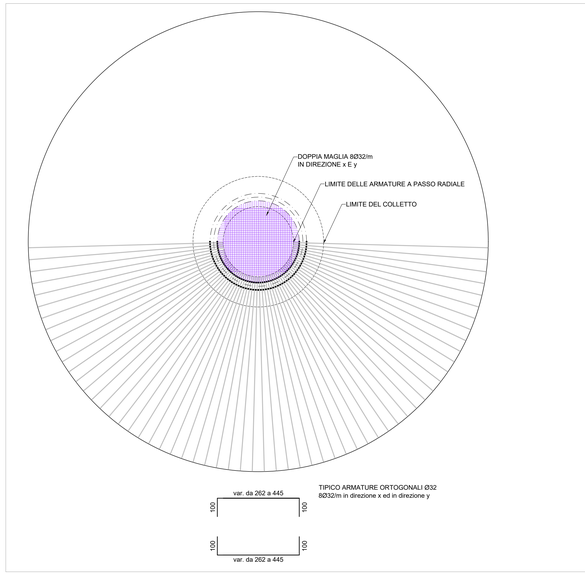

PIANTA SPILLI SCALA 1:100

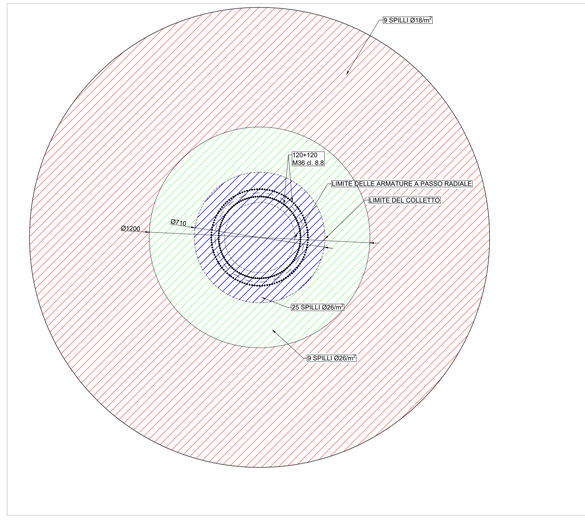

DISPOSIZIONE SPILLI SCALA 1:20

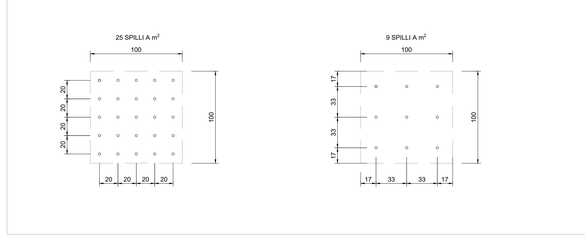

TABELLA MATERIALI

CALCESTRUZZO PER FONDAZIONI
- Classe di esposizione XC1
- Classe di resistenza C50/60
- Tipo di cemento CEM I÷II

CALCESTRUZZO MAGRO PER SOTTOFONDAZIONI E RINFIANCHI
- Classe di esposizione X0
- Classe di resistenza C12/15
- Tipo di cemento CEM I÷V

ACCIAIO IN BARRE B450C
- Copriferro netto: 40mm
- Sovrapposizione minima continua 70Ø

Andrea Massa
14.12.2023
15:04:13
GMT+01:00

REGIONE AUTONOMA DELLA SARDEGNA
COMUNE DI POZZOMAGGIORE (SS)

PROGETTO PER LA REALIZZAZIONE DI UN PARCO EOLICO PER LA PRODUZIONE DI ENERGIA ELETTRICA IN LOCALITA' MONTE RUGHE POTENZA DI PICCO 64,8 MWp

VALUTAZIONE DI IMPATTO AMBIENTALE

Elaborato:

FONDAZIONI TIPO 2

Committente: **EOS MONTE RUGHE s.r.l** Ing. Enrico De Gianmarco	Coordinamento e Progettazione: **SO.GE.S s.r.l** Ing. Piero Serra	
Prog. opere strutturali: **Ing. Andrea Massa**	Prog. opere civili - elettriche: **Studio Ing. Nicola Curreli** Ing. Nicola Curreli; Collaboratori: Ing. Silvia Indeo; Ing. Michele Marracu; Ing. Simona Pisano	Coordinamento V.I.A.: **SIGEA s.r.l** Dott. Geol. Luigi Marcioni- Coordinamento; Ing. Manuela Maccioni - Paesaggistica; Dott. Agr. Vincenzo Soffisi - Agron. Rors. Fauna; Dott. Sandrine Ladiretti - Archeologia; Dott. Geol. Valentino Demurtas Geologo; Dott. Geol. Stefano Demontis - Geotecnica; Dott. Ing. Massimiliano Loritto di Santa Sofia - Acustica; Dott. Ing. Miche Barca - Acustica; Dott. Michele Orrù - GIS
Studio Anemologico: **Demoenergia 2050 Srls**		
Studio Acustico: **Ing. Federico Miscali**		
Tavola: T.G._22	Data: DICEMBRE 2023	Rev:	Scala:

TUTTI I DIRITTI RISERVATI. RIPRODUZIONE E DIFFUSIONE VIETATI AI SENSI DELLE VIGENTI NORME NAZIONALI ED INTERNAZIONALI