


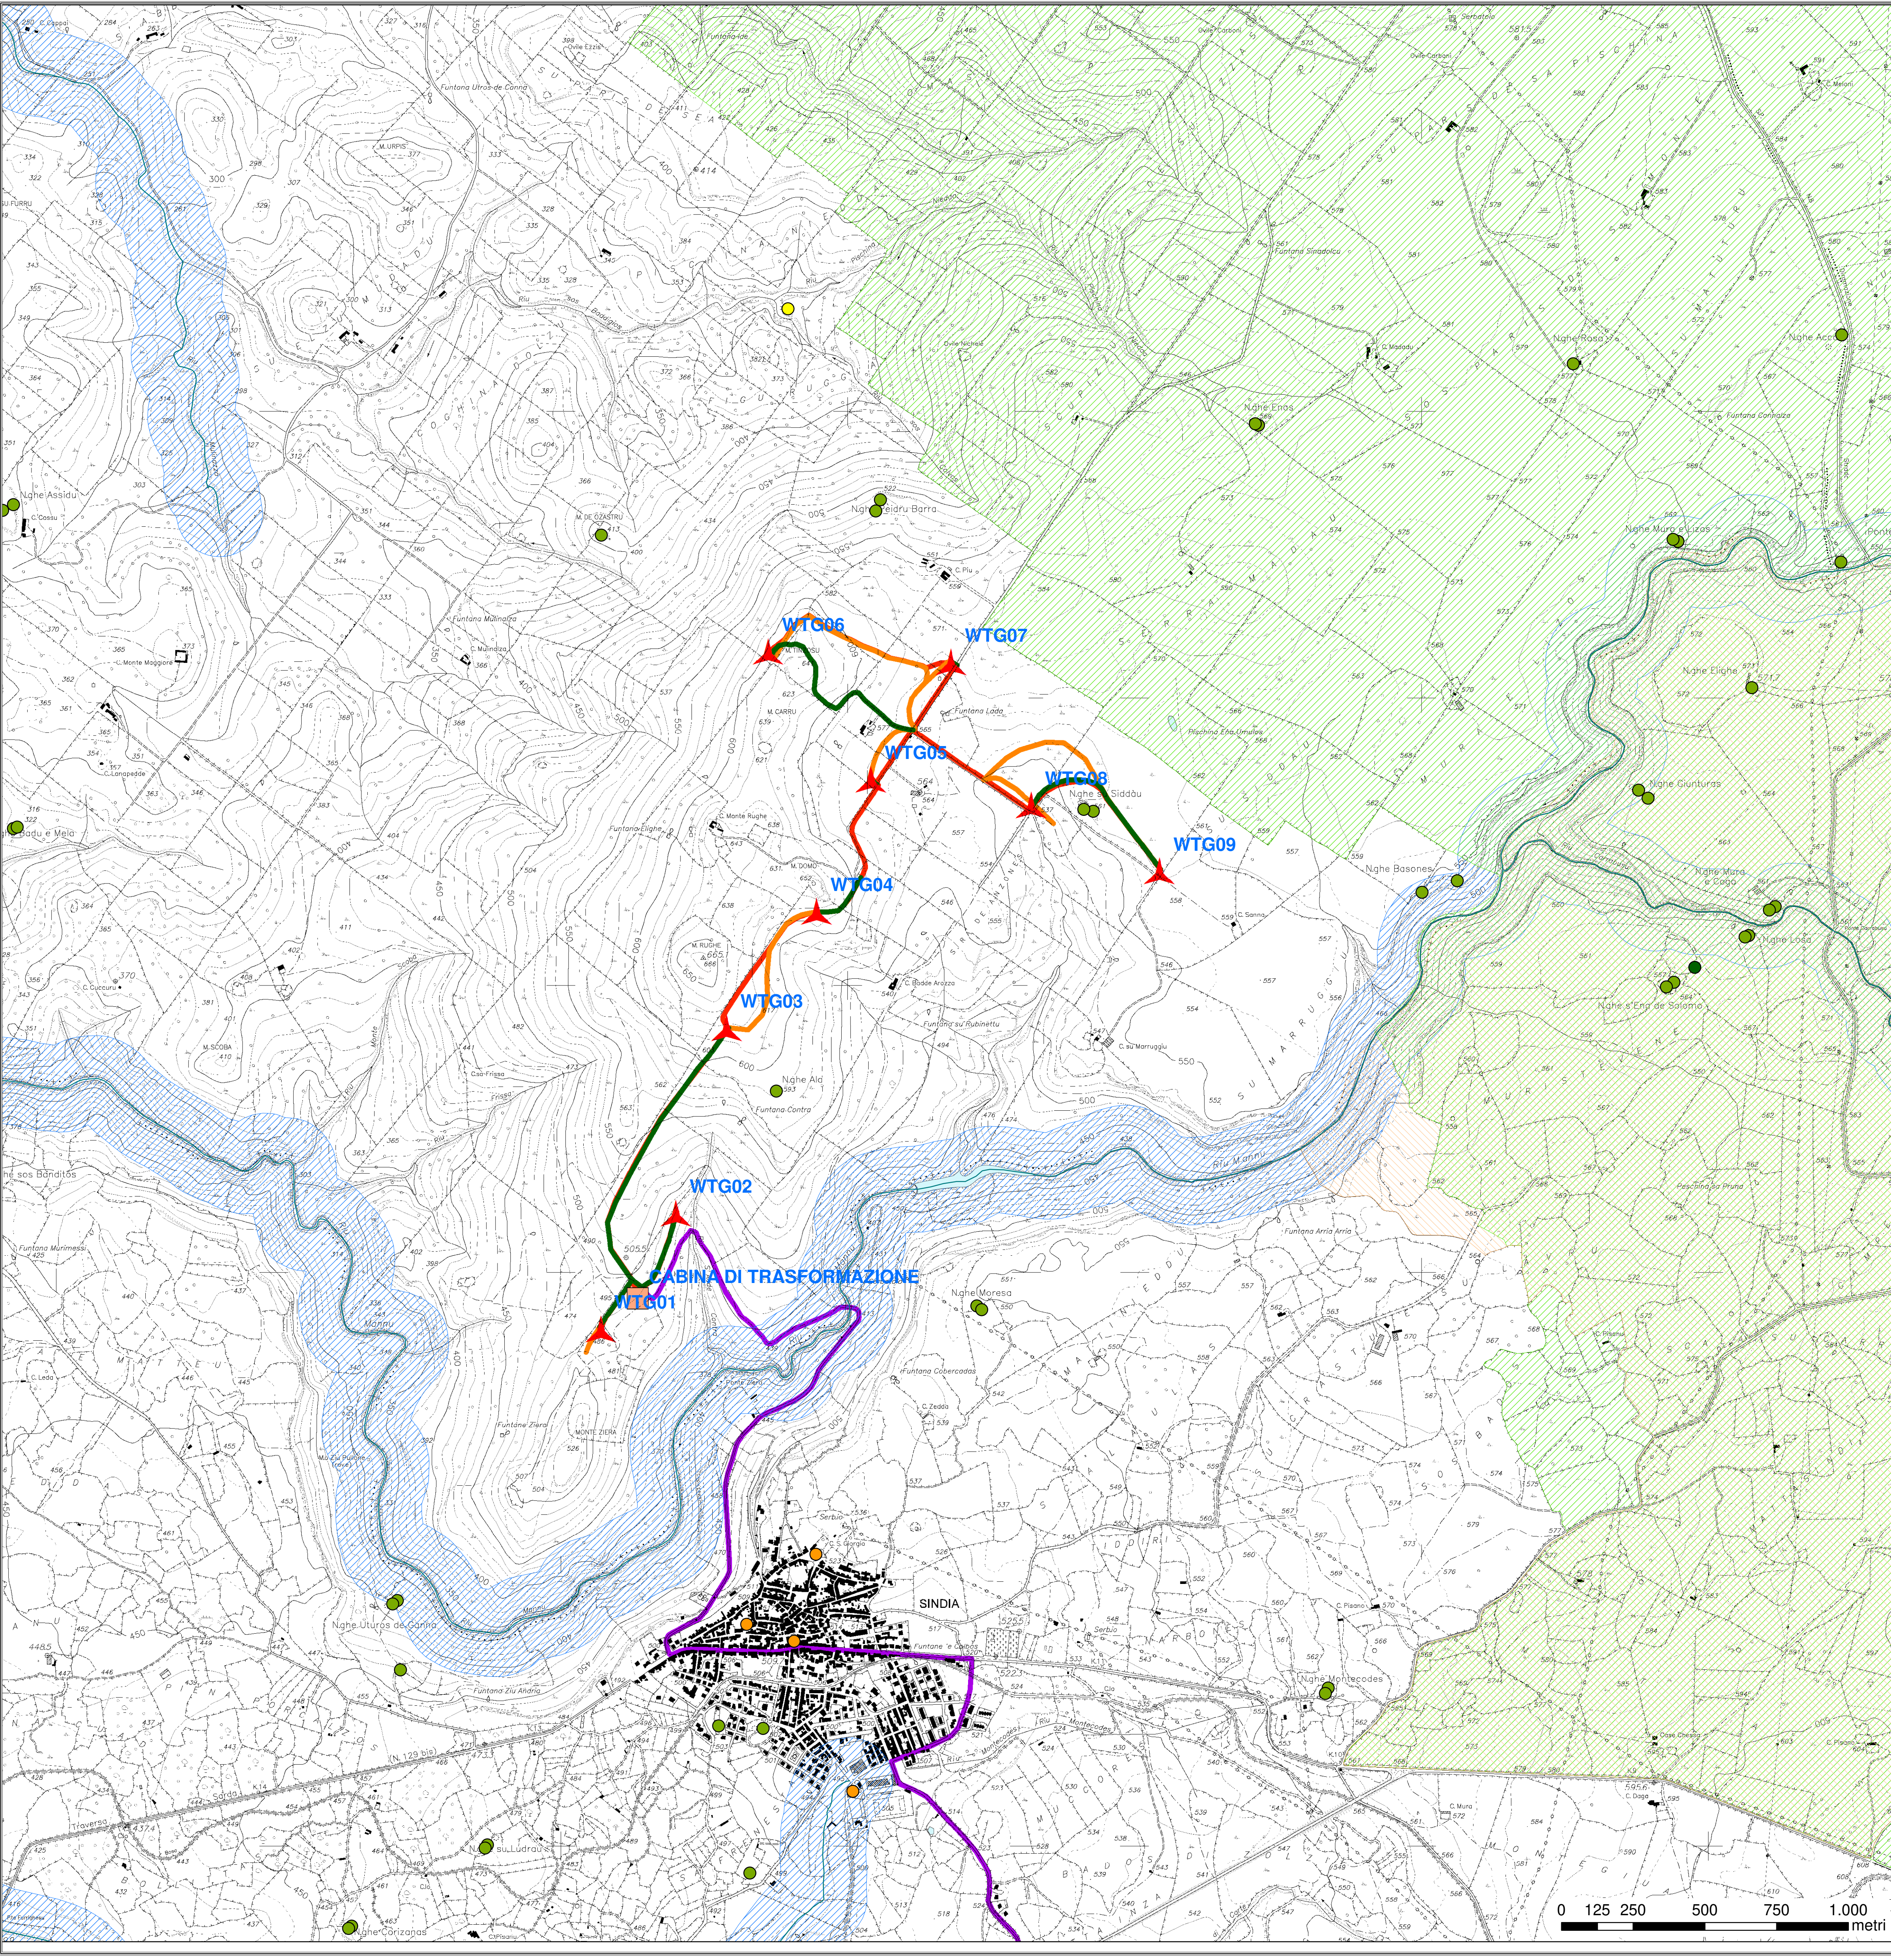

AEROGENERATORE

CABINA DI TRASFORMAZIONE

TRACCIATO LINEA DI CONNESSIONE AT -RTN

PERCORSO CAVIDOTTI

STRADE ACCESSO ALLE WTG (TEMPORANEE)

STRADE SECONDARIE PERMANENTI (DA REALIZZARE)

N

BENI PAESAGGISTICI AMBIENTALI	Fiumi, torrenti e altri corsi d'acqua (beni individuati dal PPR, Art. 143 del D.Lgs. 42/2004 e ss.mm.ii.).		
	Relative sponde e piedi degli argini per una fascia di 150 m ciascuna.		
	Beni paesaggistici	CHIESE	
		INSEDIAMENTI	
		NECROPOLI	
		NURAGHI	
TAMBA DEI GIGANTI			
Sito di interesse comunitario SIC Altopiano di Campeda			
ZPS Piana di Semestene, Bonorva, Macomer e Bortigali			

REGIONE AUTONOMA DELLA SARDEGNA
COMUNE DI POZZOMAGGIORE (SS)

PROGETTO PER LA REALIZZAZIONE DI UN PARCO EOLICO PER LA PRODUZIONE DI ENERGIA ELETTRICA IN LOCALITA' MONTE RUGHE POTENZA DI PICCO 64,8 MWp

VALUTAZIONE DI IMPATTO AMBIENTALE

Elaborato:

CARTA DEI VINCOLI

Committente:
EOS MONTE RUGHE s.r.l.
Ing. Enrico De Girolamo

Coordinamento
SO.GE.S s.r.l.
Ing. Piero Del Rio

Prog. strutturali:
Ing. Andrea Massa

Studio Anemologico:
Demoenergia 2050 Srls

Studio Acustico:
Ing. Federico Miscali

Prog. opere civili - elettriche:
Studio Ing. Nicola Curreli
Arch. Deidda Carla
Dott. Arch. Pala Nicola
Dott. Arch. Ginevra Fois
SEI Impianti s.r.l.

Studio V.I.A.:
SIGEA s.r.l.
Dott. Geol. Luigi Maccioni: Coordinamento
Ing. Manuela Maccioni - Paesaggistico
Dott. Agr. Vincenzo Satta - Agron. flora, fauna
Dott. Salvatore Ladinetti - Archeologia
Dott. Geol. Valentino Demurtas Georisorse
Dott. Geol. Stefano Demontis - Geotecnica
Dott. Michele Orrù - GIS

Tavola:
T.I. 17 VINC

Data:
DICEMBRE 2023

Rev:

Scala:
1:10.000

TUTTI I DIRITTI RISERVATI. RIPRODUZIONE E DIFFUSIONE VIETATI AI SENSI DELLE VIGENTI NORME NAZIONALI ED INTERNAZIONALI