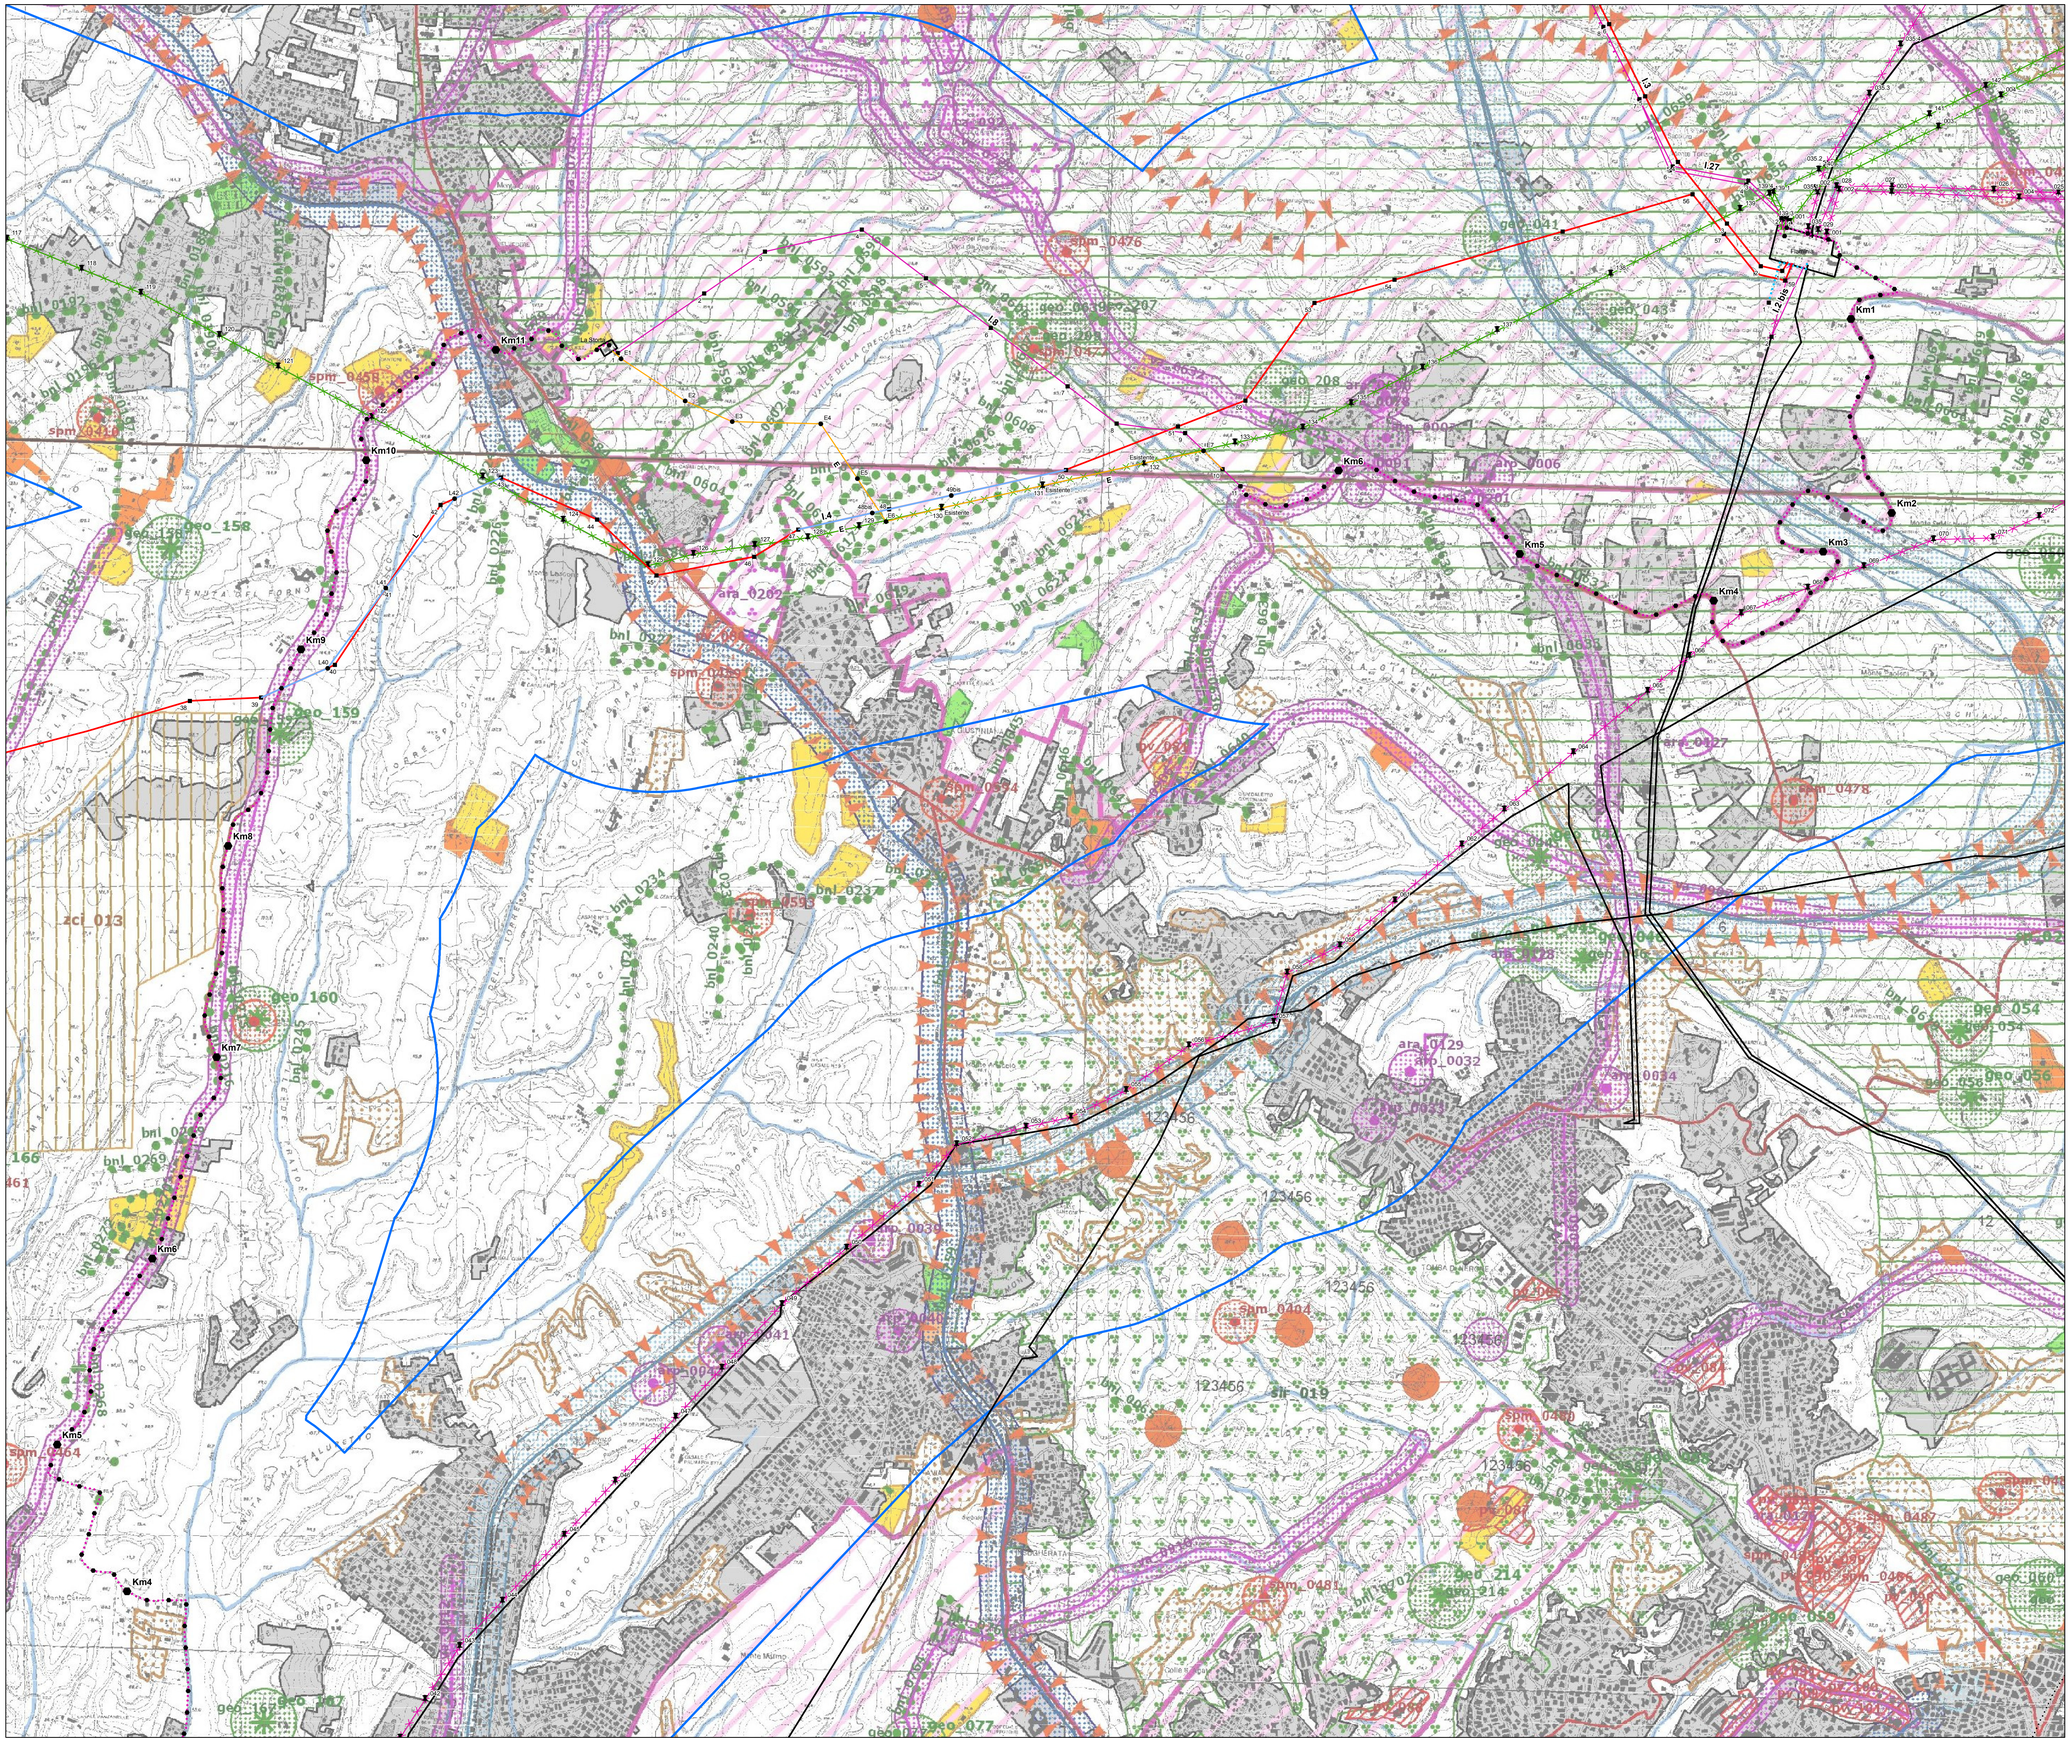

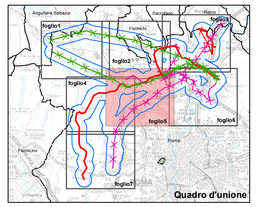

0 125 250 500 750 1'000 Metri

N

REVISIONI					
00	marzo 2014	emissione definitiva	Golder Associates	L. Di Tullio	N. Rivabene
N	DATA	DESCRIZIONE	ELABORATO	VERIFICATO	APPROVATO

CODIFICA DELL'ELABORATO	PROGETTO	
DVER10003BSA00329_03	**Riassetto della Rete Elettrica AT nell'area metropolitana di Roma "Quadrante Nord - Ovest" Integrazioni MATTM n.12018 del 24/05/2013**	Terna Rete Italia
QUADRO DI RIFERIMENTO	TITOLO	
Programmatico	CARTA DEI VINCOLI E DELLE TUTELE: BENI DEL PATRIMONIO NATURALE E CULTURALE E AZIONI STRATEGICHE	

NOME DEL FILE	FORMATO	SCALA	FOGLIO
DVER10003BSA00329_03_5	A0	1:10'000	5/7

Golder Associates

Questo documento contiene informazioni di proprietà Terna SpA e deve essere utilizzato esclusivamente dal destinatario in relazione alle finalità per le quali è stato rilasciato. E' vietata qualsiasi forma di riproduzione o divulgazione senza l'esplicito consenso di Terna SpA.
This document contains information proprietary to TERNA S.p.A. and it will have to be used exclusively for the purposes for which it has been furnished. Whichever shape of spreading or reproduction without the written permission of TERNA S.p.A. is prohibit.

legenda

Progetto SIA

- nuovo sostegno
- sostegno esistente
- sostegno da demolire
- nuova linea elettrica in Doppia Terna a 150 kV
- nuova linea elettrica in Singola Terna a 150 kV
- nuova linea elettrica in Doppia Terna a 380 kV
- nuova linea elettrica in Singola Terna a 380 kV
- nuova linea interrata a 150 kV
- nuova linea interrata a 60 kV
- linea elettrica da demolire a 150 kV
- linea elettrica da demolire a 220 kV
- linea elettrica da demolire a 380 kV
- progressiva chilometrica linea interrata
- area di studio del SIA

Alternative al progetto SIA

- nuovo sostegno
- sostegno esistente
- sostegno da demolire
- nuova linea elettrica in Doppia Terna a 150 kV
- nuova linea elettrica in Singola Terna a 150 kV
- nuova linea elettrica in Doppia Terna a 380 kV
- nuova linea elettrica in Simgola Terna a 380 kV
- linea elettrica da demolire in Singola Terna a 380 kV

linee elettriche esistenti:

- linea aerea esistente
- impianto esistente

Beni del patrimonio naturale e culturale e azioni strategiche del PTPR

Beni del Patrimonio Naturale

sic_001	Zone a conservazione speciale (SIC di distanza consultabile)	Direttiva Comunitaria 92/43/CEE Decreto 25/03/2005
zps_001	Zone a conservazione speciale (SIC di distanza nazionale)	D.M. 19/06/97
sic_001	Zone a conservazione speciale (SIC di distanza regionale)	Direttiva comunitaria 79/409/CEE DGR 2146 del 19/12/96 Decreto 25/03/2005
ipa_001	Zone a protezione speciale (ZPS di distanza nazionale)	D.M. 19/06/97
aph_001	Ambiti di protezione della attività venatorie (APV; Bandite, ZAC, ZRC, ECI	LR 10/04/95 n.17, DCR 250/1994 n.490
vi_001	Usi civici accertati ed iscritti nell'elenco ufficiale della zona Prefettura	Conferenza Stato-Regioni Delibera 25/07/01 - 1° luglio 2003
vi_002	Zone a conservazione indiretta	
up_005	Schema del Piano Regionale dei Parchi zone	Art. 48 L.R. 29/97 DGR 1733/2001 DGR 1100/2002
up_006	Schema del Piano regionale dei Parchi Perimetri	
cl_001	Particelle Fncia, aree isole Particelle Catasto	Carta dell'uso del suolo 1:5000
	Aerofoto ortografiche	Ente Cartografico Regione CTR 1:10.000
geo_001	Geositi (unità geologiche e geomorfologiche)	
geo_001	Geositi Perimetri	Direzione Regionale Cultura
tree_001	Filari alberature	

Beni del Patrimonio Culturale

bpa_001		Beni della lista del patrimonio mondiale (MATURO) (siti culturali)	Convenzione di Parigi 1972 Legge di ratifica 184 del 6.4.1977
ara_001	Beni Archeologici (vincolo)	Beni del patrimonio archeologico (vincolo)	art. 10 D.lvo 42/04
aru_001		Beni del patrimonio archeologico (perimetri - fonte Ex legge 431/85)	
cs_001		Centri antichi (vincolo), abitati	"Teoria Italiana" Istituto Centrale Restauro Ministero Beni Culturali e Ambientali Carta del 1931
vi_001		Viabilità antica (fonte Ex legge 431/85)	"Carta Archeologica" incl. cinegeo sup
ccm_001	Beni Architettonici Monumentali	Beni del patrimonio monumentale (vincolo) (fonte Ex legge 431/85)	art. 10 D.lvo 42/04
cpm_001		Beni del patrimonio monumentale (perimetri - fonte Ex legge 431/85)	
pu_001		Parchi, giardini e ville storiche	art. 15 L.R. 24/98 art. 60 co. 2 L.R. 38/99
vi_004		Viabilità e infrastrutture storiche	
ccu_001	Beni Culturali Diffusi	Beni vincolati	art. 10 co. 2 L.R. 38/99 L.R. 24/98
ccp_001		Beni puntuali (fonte Ex legge 431/85)	
cc_001		Beni areali	
cc_001		Beni puntuali (fonte Ex legge 431/85)	
cc_001		Beni lineari (fonte Ex legge 431/85)	Carta dell'Uso del Suolo (1999)
cb_001		Viabilità di grande comunicazione	
ra_001		Ferrovie	L.R. 27 del 20.11.2001
d_001		Grandi infrastrutture (impianti grandi e centri monumentali	
		Tessuto urbano	Carta dell'Uso del Suolo (1999)
		Aree insediative interne al tessuto urbano (parti urbane, aree libere, campagna etc)	

Ambiti prioritari per i progetti di conservazione, recupero, riqualificazione, gestione e valorizzazione del paesaggio regionale
art. 143 D.lvo 42/2004

PARCHI	Parchi di vista	art. 39bis e 16 L.R. 24/98
	Parcheggio panoramico	
pae_001	Parchi archeologici e culturali	art. 39ter L.R. 24/98
AREE PROTETTE	Sistema agrario a carattere permanente	art. 39ter e 39bis L.R. 24/98
AREE AGRICOLE	Aree con fenomeni di frazionamento fondiario provocati irreversibile diffusi	art. 39bis L.R. 24/98
	Discariche, depositi, cave	

Sistemi strutturali ed unità geografiche

CATENA DELL'APPENNINO	1	Terminillo - Monti della Laga - Gallo Cicolano
	2	Corno Rivalto - Monti Lucretili
	3	Monti Sabini
	4	Monti Simbruini
	5	Monti Ernici Prenestini
RILIEVI DELL'APPENNINO	6	Monti Lepini, Ausoni e Aurunci
COMPLESSI VULCANICI	7	Monti Volsini
	8	Monti Cimini
	9	Monti Sabatini
	9.1	Monti Sabatini (area romana)
	10	Monti della Tolfa
	11	Colli Albani
VALLI FLUVIALI	12	Valle del Tevere
	13	Valle del Sacco, Liri-Garigliano
CAMPAGNA ROMANA	14	Agro Romano
MAREMMA TIRRENICA	15	Maremma Laziale
	16	Litorale Romano
	17	Agro Pontino
	18	Piana di Fondi
RILIEVI COSTIERI E ISOLE	19	Monte Circeo, Promontorio di Gaeta, Isole Pontine

ORDINE DEGLI INGEGNERI DELLA PROVINCIA DI ROMA
INGEGNERE
PIER PAOLO CURATOLO
Albo n. 3874