


IDENTIFICAZIONE CATASTALE DEGLI AEROGENERATORI DI PROGETTO RICADENTI NEI COMUNI DI POSTIGLIONE E SICIGNANO DEGLI ALBURNI (SA)			
Aerog.	Comune	Identificazione Catastale	
		Foglio	Particella
WTG 01	Sicignano degli Alburni	1	978
WTG 02	Sicignano degli Alburni	1	978
WTG 03	Sicignano degli Alburni	1	989
WTG 04	Postiglione	9	302
WTG 05	Sicignano degli Alburni	11	244
WTG 06	Postiglione	15	145
WTG 07	Postiglione	14	51
WTG 08	Postiglione	14	17

- LEGENDA**
- Aerogeneratore di progetto
 - Plinto di fondazione
 - Piazzola di montaggio (Opera Temporanea)
 - Piazzola di stoccaggio (Opera temporanea)
 - Adeguamento raggio di curvatura orizzontale stradale e o aree di manovra (Opera temporanea)
 - Strada asfaltata (Strade esistenti sulle quali non necessita nessun intervento)
 - Strada asfaltata da adeguare/allargare (Saranno previsti degli adeguamenti alla sede stradale dove necessario)
 - Strada bianca di progetto (Sarà/ Saranno realizzate nel rispetto delle specifiche tecniche previste dalla casa installatrice)
 - Strada bianca da adeguare (Saranno previsti degli adeguamenti alla sede stradale e a i raggi di curvatura verticali dove necessario)
 - Area cantiere (Opera temporanea)
 - Area trasbordo e di stoccaggio (Opera temporanea)
 - Caviddotto di progetto
 - Caviddotto AT di collegamento - (SE RTN - SE Utenza)
 - SE Terna
 - SE RTN - Utenze
 - Futuro ampliamento SE a 150 kV della RTN "Sicignano degli Alburni"

COORDINATE AEROGENERATORI - COMUNI DI POSTIGLIONE E SICIGNANO DEGLI ALBURNI (SA)						
WTG	Coordinate UTM WGS 84 Fuso 33		Coordinate Gauss Boaga		Coordinate UTM ED 50	
	Est	Nord	Est	Nord	Est	Nord
1	520257	4496104	2540265	4496111	520223	4496297
2	520841	4495749	2540849	4495756	520907	4495942
3	521175	4495203	2541183	4495210	521241	4495396
4	519835	4494100	2539843	4494107	519901	4494293
5	520497	4492408	2540505	4492415	520563	4492001
6	518358	4491870	2538366	4491877	518424	4492063
7	517831	4492475	2537839	4492482	517897	4492668
8	517272	4491641	2537280	4491648	517338	4492834

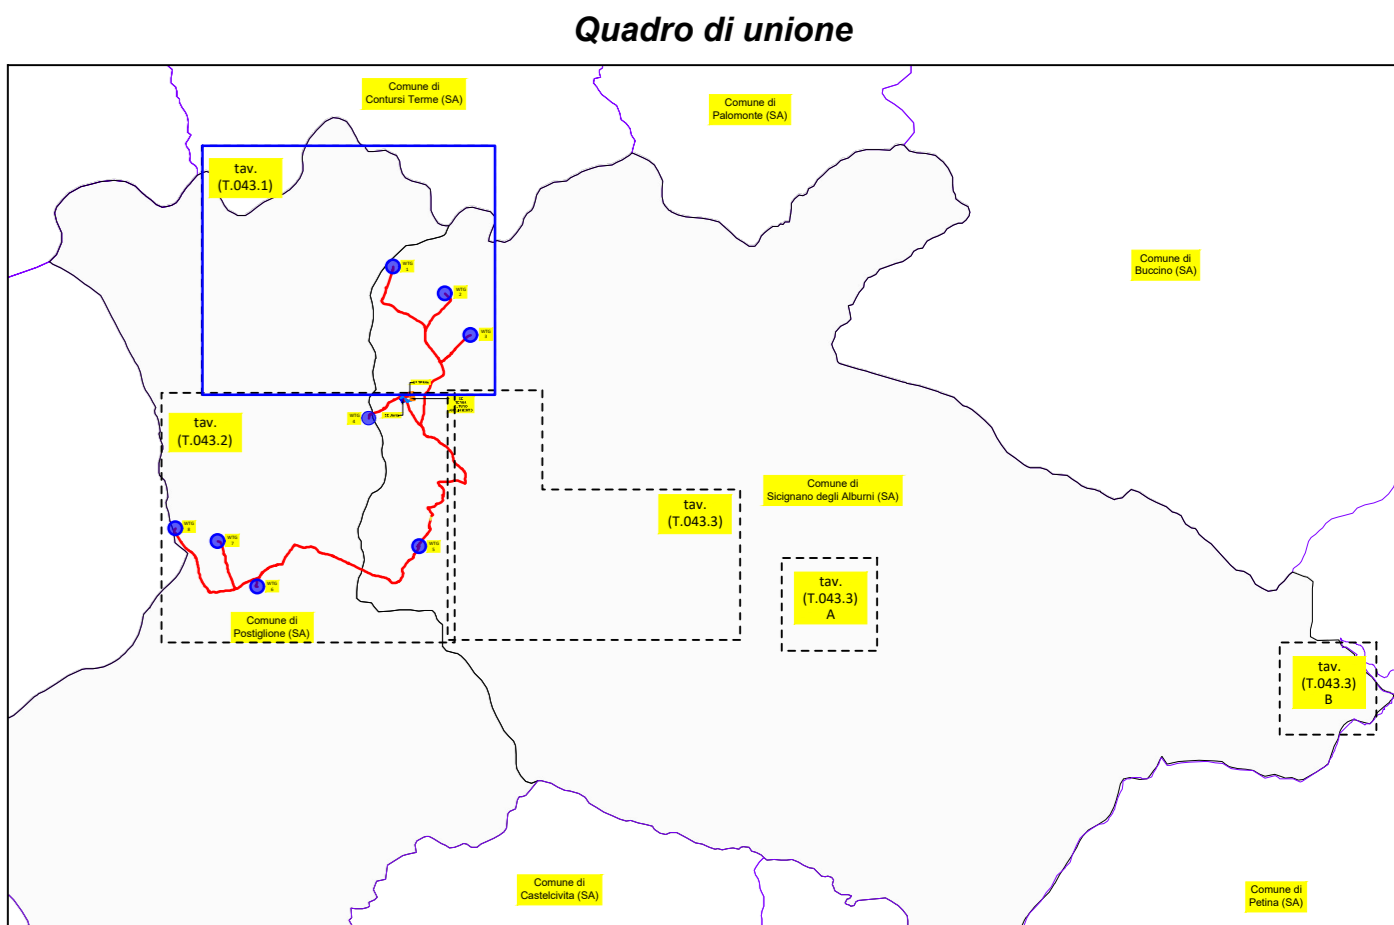

PROPRONTE: **AME ENERGY S.r.l.**
Via Pietro Cossa, 5 20122 Milano (MI) - amenergy@legaimm.it - P.IVA 12778110969

REGIONE CAMPANIA
PROVINCIA DI SALERNO
COMUNI DI POSTIGLIONE E SICIGNANO DEGLI ALBURNI

Filoso del Progetto:
REALIZZAZIONE DI UN IMPIANTO EOLICO UBICATO NEI COMUNI DI POSTIGLIONE (SA) E SICIGNANO DEGLI ALBURNI (SA) IN LOCALITA' "La Difesa" e "Zappatera", CON POTENZA NOMINALE PARI A 32 MW E OPERE CONNESSE RICADENTI NEL COMUNE DI SICIGNANO DEGLI ALBURNI (SA)

Documento: **PROGETTO DEFINITIVO** N° Documento: **POSEO-T043.1**

ID PROGETTO: 254 DISCIPLINA: PD TIPOLOGIA: D FORMATO: A0

Elaborato: **INSERIMENTO SU SUO CATASTALE IMPIANTO EOLICO PROPOSTO. VIABILITÀ ED OPERE CONNESSE FASE DI CANTIERE (PARTE 1 DI 3)**

Foglio: 1 di 3 Scala: 1:4.000 Nome file: POSEO-T043.dwg

Progettazione: **IPROJECT S.R.L.** Progettista: Arch. Antonio Manco

Consulenza, Progettazione e Sviluppo Impianti ed Energia Rinnovabile
Sede Legale: Via San Pio Massimo Feltrino, 9 - 20123 Milano (MI)
P.IVA 13025900963 - tel: +39 02 8044 4444 - email: info@iproject.com
Sede Operativa: Via Biocopia n° 17 - 84044 Alburni (SA) - email: manco@iproject.com - tel: 081 111916

Rev.	Data Revisione	Descrizione Revisione	Redatto	Controllato	Approvato
0	03/01/2024	Prima emissione	Geom. Alberto Mascio	Arch. Antonio Manco	Arch. Antonio Manco

