

**Legenda**

Opere permanenti  
(Le utenze opere di progetto che non saranno dismesse sono le strade bianche di progetto)


Limiti fogli catastali

**IDENTIFICAZIONE CATASTALE DEGLI AEROGENERATORI DI PROGETTO RICADENTI NEI COMUNI DI POSTIGLIONE E SICIGNANO DEGLI ALBURNI (SA)**

Aerog.	Comune	Identificazione Catastale	
		Foglio	Particella
WTG 01	Sicignano degli Alburni	1	978
WTG 02	Sicignano degli Alburni	1	978
WTG 03	Sicignano degli Alburni	1	989
WTG 04	Postiglione	9	302
WTG 05	Sicignano degli Alburni	11	244
WTG 06	Postiglione	15	145
WTG 07	Postiglione	14	51
WTG 08	Postiglione	14	17

**COORDINATE AEROGENERATORI - COMUNI DI POSTIGLIONE E SICIGNANO DEGLI ALBURNI (SA)**

WTG	Coordinate UTM WGS 84 Fuso 33		Coordinate Gauss Boaga		Coordinate UTM ED 50	
	Est	Nord	Est	Nord	Est	Nord
1	520157	4496304	2540165	4496111	520223	4496297
2	520841	4495749	2540849	4495756	520907	4495942
3	521175	4495303	2541183	4495210	521241	4495396
4	519855	4494100	2539843	4494107	519901	4494293
5	520997	4492408	2542055	4492415	520563	4492601
6	518558	4493870	2538366	4493877	518424	4492063
7	517811	4492475	2537839	4492482	517897	4492068
8	517272	4492641	2537280	4492648	517338	4492834

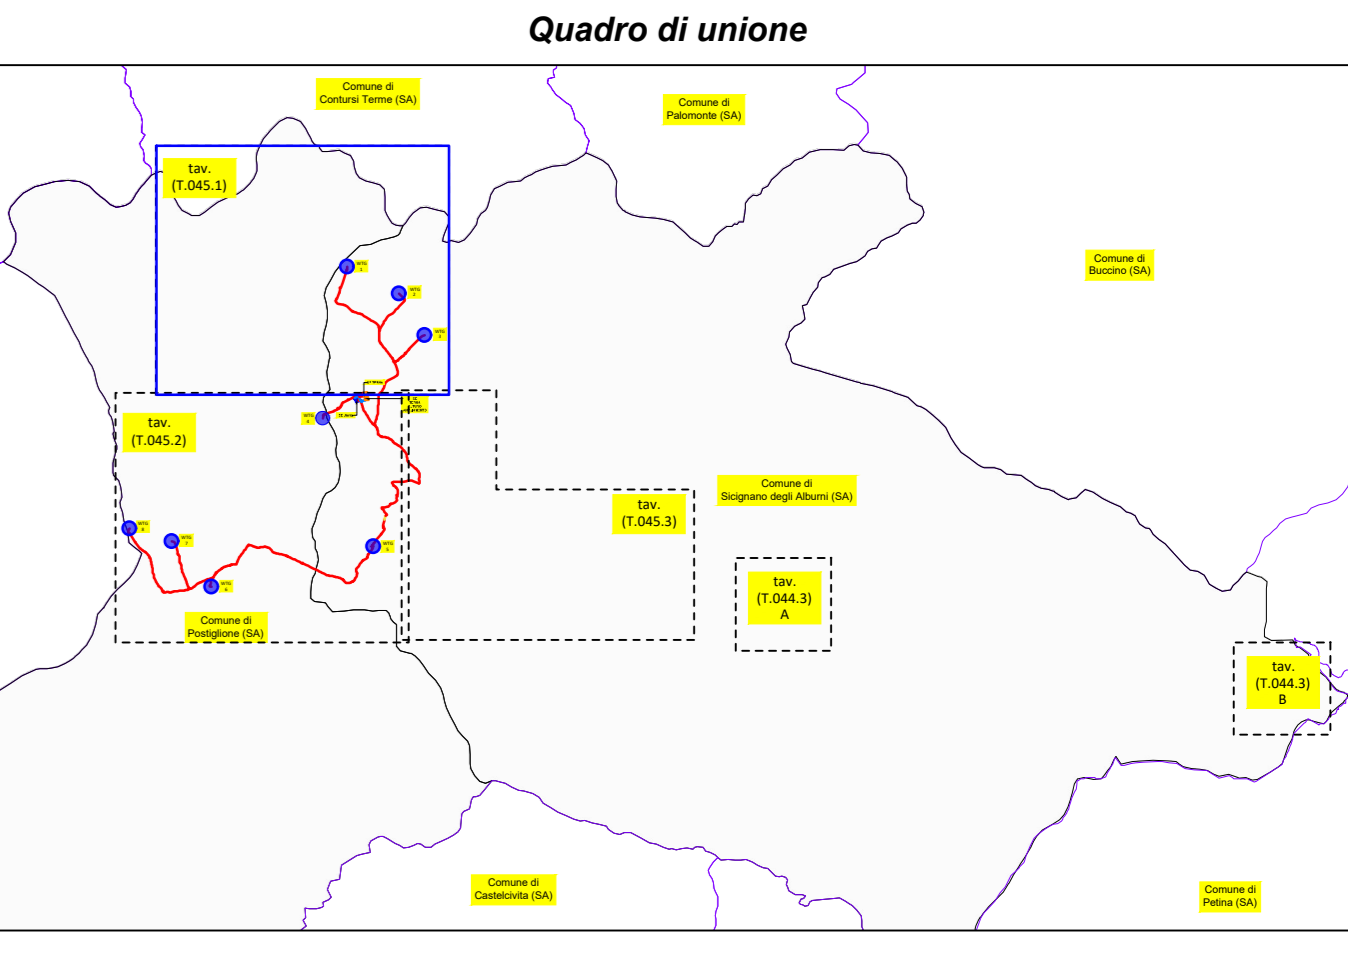

PROPONENTE: **AME ENERGY S.r.l.**  
Via Pietro Cossa, 5 20122 Milano (MI) - amenergy@biggemail.it - P.IVA 12778110969

**REGIONE CAMPANIA**  
**PROVINCIA DI SALERNO**  
**COMUNI DI POSTIGLIONE E SICIGNANO DEGLI ALBURNI**

Titolo del Progetto:  
**REALIZZAZIONE DI UN IMPIANTO EOLICO UBICATO NEI COMUNI DI POSTIGLIONE (SA) E SICIGNANO DEGLI ALBURNI (SA) IN LOCALITA' "La Difesa" e "Zappatera", CON POTENZA NOMINALE PARI A 32 MW e OPERE CONNESSE RICADENTI NEL COMUNE DI SICIGNANO DEGLI ALBURNI (SA)**

Documento: **PROGETTO DEFINITIVO** N° Documento: **POSEO-T045.1**

ID PROGETTO: 254 DISCIPLINA: PD TIPOLOGIA: D FORMATO: A0

Elaborato: **INSERIMENTO SU CATASTALE IMPIANTO EOLICO PROPOSTO, VIABILITA' ED OPERE CONNESSE DIMISSIONE (PARTE 1 DI 3)**

Foglio: 1 di 3 SCALA: 1:4.000 Nome file: POSEO-T045.dwg

Progettazione: **IPROJECT S.R.L.** Progettista: Arch. Antonio Marco

Consulenza, Progettazione e Sviluppo Impianti:  
**IPROJECT S.R.L.**  
Ed Energia Rinnovabile  
Sede Legale: Via San Pio V, 10 - 00187 Roma (RM)  
P.IVA 11002930967 - PEC: iproject@iproject.it  
Sede Operativa: Via Biocopia n° 17 - 84044 Alburna (SA)  
mail: amarco@iproject.com  
Tel: 081411916

Rev. | Data Revisione | Descrizione Revisione | Redatto | Controllato | Approvato  
0 | 03/01/2024 | Prima emissione | Geom. Alberto Mascio | Arch. Antonio Marco | Arch. Antonio Marco

Scala 1:4.000  
80 metri 0 200 400 metri