


- LEGENDA**
- Aerogeneratore di progetto
 - Plinto di fondazione
 - Caviddotto di progetto
 - Caviddotto AT di collegamento - (SE RTN - SE Utenza)
 - SE Terna
 - SE RTN - Utenza
 - Futuro ampliamento SE a 150 kV della RTN "Sicignano degli Alburni"
 - Opere permanenti
 - Aree da rinaturalizzare (Singli stradali, parti di piazzole di montaggio, piazzole di stoccaggio pale, aree cantiere e di transitorio)

IDENTIFICAZIONE CATASTALE DEGLI AEROGENERATORI DI PROGETTO RICADENTI NEI COMUNI DI POSTIGLIONE E SICIGNANO DEGLI ALBURNI (SA)

Aerog.	Comune	Identificazione Catastale	
		Foglio	Particella
WTG 01	Sicignano degli Alburni	1	978
WTG 02	Sicignano degli Alburni	1	978
WTG 03	Sicignano degli Alburni	1	989
WTG 04	Postiglione	9	302
WTG 05	Sicignano degli Alburni	11	244
WTG 06	Postiglione	15	145
WTG 07	Postiglione	14	51
WTG 08	Postiglione	14	17

COORDINATE AEROGENERATORI - COMUNI DI POSTIGLIONE E SICIGNANO DEGLI ALBURNI (SA)

WTG	Coordinate UTM WGS 84 Fuso 33		Coordinate Gauss Boaga		Coordinate UTM ED 50	
	Est	Nord	Est	Nord	Est	Nord
1	520157	4496104	2540165	4496111	520023	4496297
2	520841	4495749	2540849	4495756	520907	4495942
3	521175	4495303	2541183	4495310	521241	4495396
4	519805	4494100	253843	4494107	519901	4494293
5	520997	4492808	2540505	4492815	520563	4492801
6	518308	4491870	2538366	4491877	518424	4490063
7	517831	4492475	2537839	4492482	517897	4492668
8	517272	4492641	2537280	4492648	517338	4492834

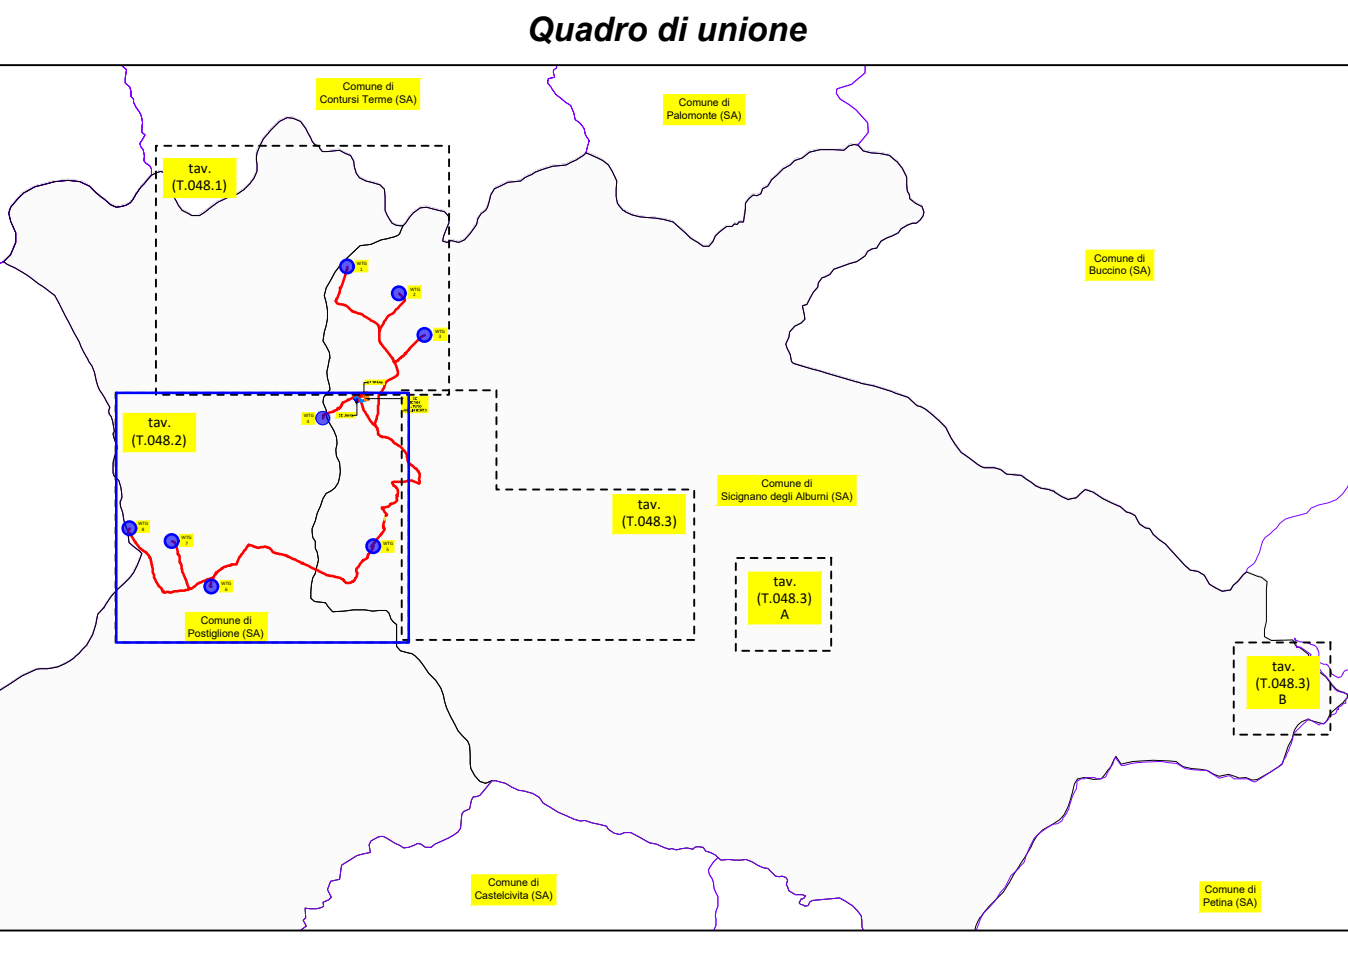

PROPONENTE: **AME ENERGY S.r.l.**
 Via Pietro Cossa, 5 20122 Milano (MI) - amenergy@legaima.it - PIVA 12779110969

REGIONE CAMPANIA
PROVINCIA DI SALERNO
COMUNI DI POSTIGLIONE E SICIGNANO DEGLI ALBURNI

Titolo del Progetto:
REALIZZAZIONE DI UN IMPIANTO EOLICO UBICATO NEI COMUNI DI POSTIGLIONE (SA) E SICIGNANO DEGLI ALBURNI (SA) IN LOCALITA' "La Difesa" e "Zappatera", CON POTENZA NOMINALE PARI A 32 MW E OPERE CONNESSE RICADENTI NEL COMUNE DI SICIGNANO DEGLI ALBURNI (SA)

Documento: **PROGETTO DEFINITIVO** N° Documento: **POSEO-T048.2**

ID PROGETTO: **254** DISCIPLINA: **PD** TIPOLOGIA: **D** FORMATO: **A0**

Elaborato: **INSERIMENTO SU ORTOFOTO IMPIANTO EOLICO PROPOSTO, VIABILITA' ED OPERE CONNESSE FASE DI ESERCIZIO (PARTE 2 DI 3)**

FOGLIO: **2 di 3** SCALA: **1:4.000** Nome file: **POSEO-T048.dwg**

Progettazione: **IPROJECT S.R.L.** Progettista: Arch. Antonio Manco

IPROJECT S.R.L.
 Consulenza, Progettazione e Sviluppo Impianti
 ed Energia Rinnovabile
 Sede Legale: Via San Martino, 10 - 20121 Milano (MI)
 P.IVA: 11002930963 - PEC: iproject@iproject.it
 Sede Operativa: Via Biocopia n° 17 - 84044 Alburna (SA)
 email: amanco@iproject.it
 Tel: 0814119245

Rev.	Data Revisione	Descrizione Revisione	Redatto	Controllato	Approvato
0	03/01/2024	Prima emissione	Geom. Alberto Mascio	Arch. Antonio Manco	Arch. Antonio Manco

