




Legenda
 Opere permanenti
 (Le uniche opere di progetto che non saranno dismesse sono le strade bianche di progetto)

IDENTIFICAZIONE CATASTALE DEGLI AEROGENERATORI DI PROGETTO RICADENTI NEI COMUNI DI POSTIGLIONE E SIGIGNANO DEGLI ALBURNI (SA)

Aerog.	Comune	Identificazione Catastale	
		Foglio	Particella
WTG 01	Sigignano degli Alburni	1	978
WTG 02	Sigignano degli Alburni	1	978
WTG 03	Sigignano degli Alburni	1	989
WTG 04	Postiglione	9	302
WTG 05	Sigignano degli Alburni	11	244
WTG 06	Postiglione	15	145
WTG 07	Postiglione	14	51
WTG 08	Postiglione	14	17

COORDINATE AEROGENERATORI - COMUNI DI POSTIGLIONE E SIGIGNANO DEGLI ALBURNI (SA)

WTG	Coordinate UTM WGS 84 Fuso 33		Coordinate Gauss Boaga		Coordinate UTM ED 50	
	Est	Nord	Est	Nord	Est	Nord
1	520157	4495104	2540165	4496111	520223	4496297
2	520841	4495749	2540849	4495756	520907	4495942
3	521175	4495203	2541183	4495210	521241	4495396
4	519835	4494100	2539843	4494107	519901	4494293
5	520407	4493408	2540595	4493415	520563	4493601
6	518388	4491870	2538366	4491877	518424	4492003
7	517831	4492475	2537839	4492482	517897	4492668
8	517272	4492641	2537280	4492648	517338	4492834

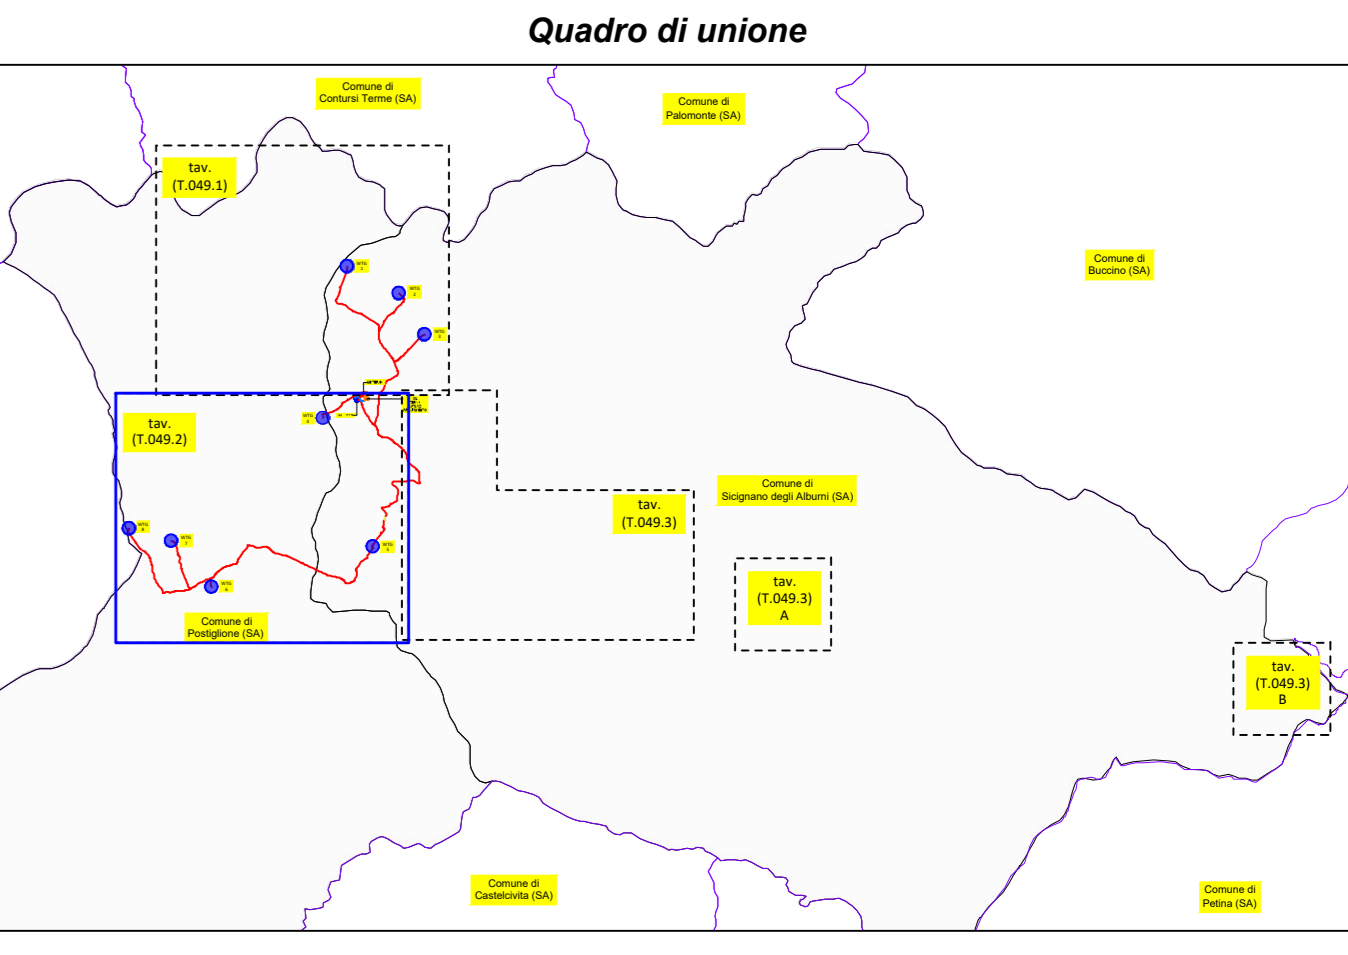

PROPONENTE: **AME ENERGY S.r.l.**
 Via Pietro Cossa, 5 20122 Milano (MI) - amenergy@legaim.it - PIVA 12778110969

REGIONE CAMPANIA
PROVINCIA DI SALERNO
COMUNI DI POSTIGLIONE E SIGIGNANO DEGLI ALBURNI

TITOLO DEL PROGETTO:
 REALIZZAZIONE DI UN IMPIANTO EOLICO UBICATO NEI COMUNI DI POSTIGLIONE (SA) E SIGIGNANO DEGLI ALBURNI (SA) IN LOCALITA' "La Difesa" e "Zappatera", CON POTENZA NOMINALE PARI A 32 MW E OPERE CONNESSE RICADENTI NEL COMUNE DI SIGIGNANO DEGLI ALBURNI (SA)

Documento: **PROGETTO DEFINITIVO** N° Documento: **POSEO-T049.2**

ID PROGETTO: **284** DISCIPLINA: **PD** TIPOLOGIA: **D** FORMATO: **A0**

Elaborato: **INSERIMENTO SU ORTOFOTO IMPIANTO EOLICO PROPOSTO. VIABILITA' ED OPERE CONNESSE DIMISSIONE (PARTE 2 DI 3)**

FOGLIO: **2 di 3** SCALA: 1:4.000 Nome File: **POSEO-T049.dwg**

Progettazione: **IPROJECT S.R.L.** Progettista: Arch. Antonio Manco

IPROJECT S.R.L.
 Consorzio, Progettazione e Sviluppo Impianti ed Energia Rinnovabile
 Sede Legale: Via del Vesuvio-Pellegrino, 9 - 20123 Milano (MI)
 P.IVA: 11002930963-PEC: iproject@iproject.it
 Sede Operativa: Via Biocopia 117 - 84044 Alburno (SA)
 email: amanco@iproject.com
 Tel: 081411916

Rev.	Data Revisione	Descrizione Revisione	Redatto	Controllato	Approvato
0	03/01/2024	Prima emissione	Geom. Alberto Mascio	Arch. Antonio Manco	Arch. Antonio Manco

Scala 1:4.000
 80 metri 0 200 400 metri