
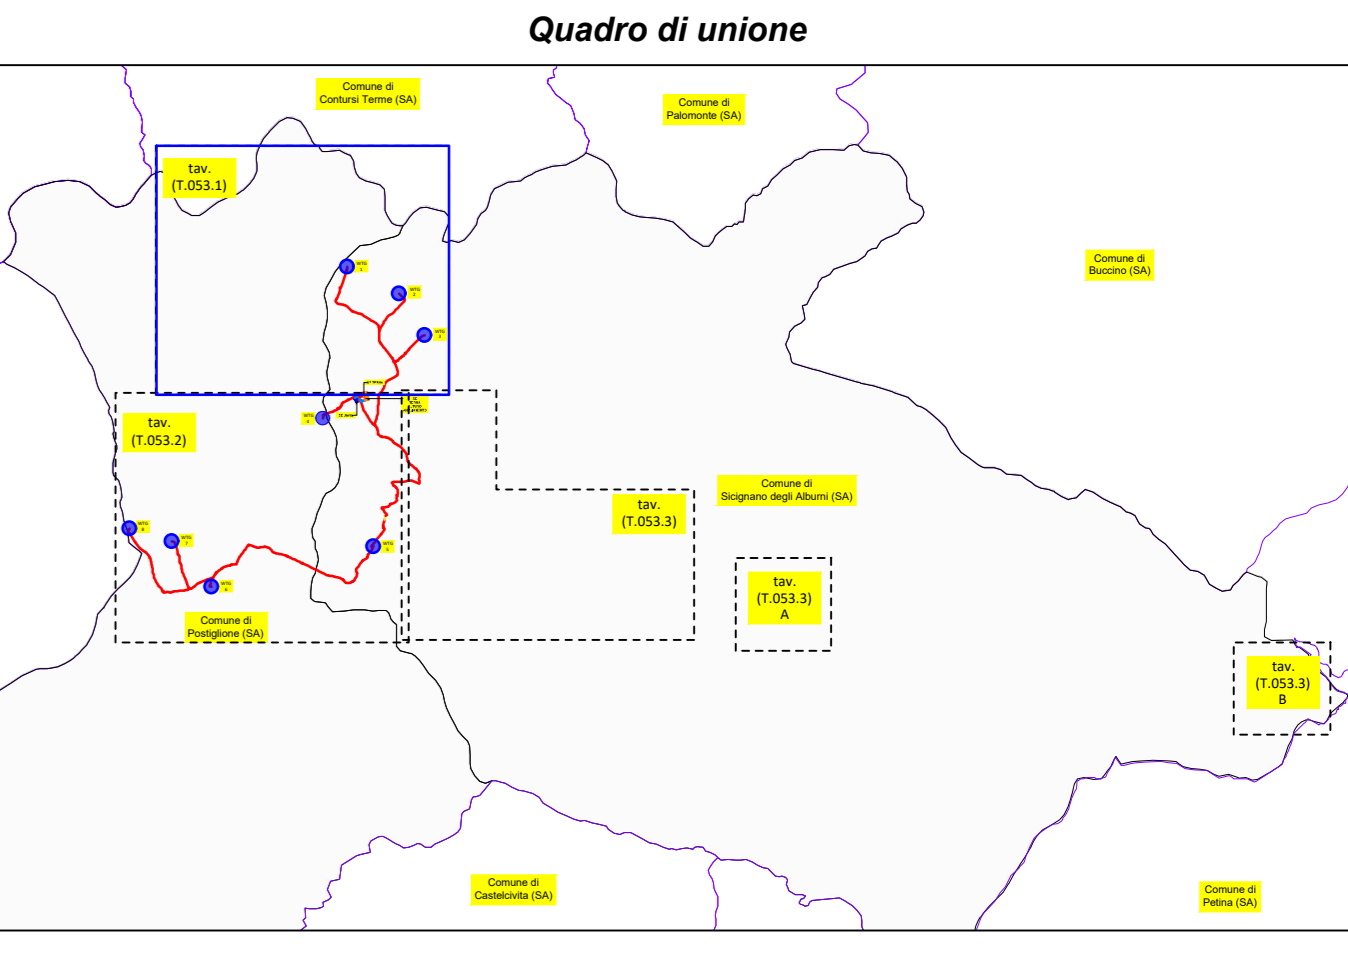


Legenda
 **Opere permanenti**
 (Le tracce opere di progetto che non saranno dismesse sono le strade bianche di progetto)

IDENTIFICAZIONE CATASTALE DEGLI AEROGENERATORI DI PROGETTO RICADENTI NEI COMUNI DI POSTIGLIONE E SICIGNANO DEGLI ALBURNI (SA)			
Aerog.	Comune	Identificazione Catastale	
		Foglio	Particella
WTG 01	Sicignano degli Alburni	1	978
WTG 02	Sicignano degli Alburni	1	978
WTG 03	Sicignano degli Alburni	1	989
WTG 04	Postiglione	9	302
WTG 05	Sicignano degli Alburni	11	244
WTG 06	Postiglione	15	145
WTG 07	Postiglione	14	51
WTG 08	Postiglione	14	17

COORDINATE AEROGENERATORI - COMUNI DI POSTIGLIONE E SICIGNANO DEGLI ALBURNI (SA)						
WTG	Coordinate UTM WGS 84 Fuso 33		Coordinate Gauss Boaga		Coordinate UTM ED 50	
	Est	Nord	Est	Nord	Est	Nord
1	520157	4496304	254065	4496111	520223	4496297
2	520841	4495749	2540849	4495756	520907	4495942
3	521175	4495203	2541183	4495210	521241	4495396
4	519855	4494100	2539843	4494107	519901	4494293
5	520497	4493408	2540505	4493415	520563	4493601
6	518558	4493870	2538366	4493877	518424	4493063
7	517831	4492475	2537839	4492482	517897	4492668
8	517272	4492641	2537280	4492648	517338	4492834



PROPRONTE: AME ENERGY S.r.l.
 Via Pietro Cossa, 5 20122 Milano (MI) - amenergy@legalmail.it - P.IVA 12778110969

REGIONE CAMPANIA
PROVINCIA DI SALERNO
COMUNI DI POSTIGLIONE E SICIGNANO DEGLI ALBURNI

Filoso del Progetto:
REALIZZAZIONE DI UN IMPIANTO EOLICO UBICATO NEI COMUNI DI POSTIGLIONE (SA) E SICIGNANO DEGLI ALBURNI (SA) IN LOCALITA' "La Difesa" e "Zappatera", CON POTENZA NOMINALE PARI A 32 MW E OPERE CONNESSE RICADENTI NEL COMUNE DI SICIGNANO DEGLI ALBURNI (SA)

Documento: **PROGETTO DEFINITIVO** N° Documento: **POSEO-T053.1**

ID PROGETTO: 254 DISCIPLINA: PD TIPOLOGIA: D FORMATO: A0

Elaborato: **INSERIMENTO SU CTR IMPIANTO EOLICO PROPOSTO. VIABILITÀ ED OPERE CONNESSE** DIMENSIONE (PARTE 1 DI 3)

Foglio: **1 di 3** Scala: 1:4.000 Nome file: **POSEO-T053.dwg**

Progettazione: **IPROJECT S.R.L.** Progettista: Arch. Antonio Manco

Consulenza, Progettazione e Sviluppo Impianti:
IPROJECT S.R.L.
 Ed Energia Rinnovabile
 Sede Legale: Via San Martino, 10 - 20121 Milano (MI)
 P.IVA: 11002590963 - Tel: 02/86441111 - Email: info@iproject.com
 Sede Operativa: Via Biocopia n° 17 - 84044 Alburna (SA)
 Tel: 081/110101

Rev.	Data Revisione	Descrizione Revisione	Redatto	Controllato	Approvato
0	03/01/2024	Prima emissione	Geom. Alberto Mascio	Arch. Antonio Manco	Arch. Antonio Manco

Scala 1:4.000
 0 200 400 metri