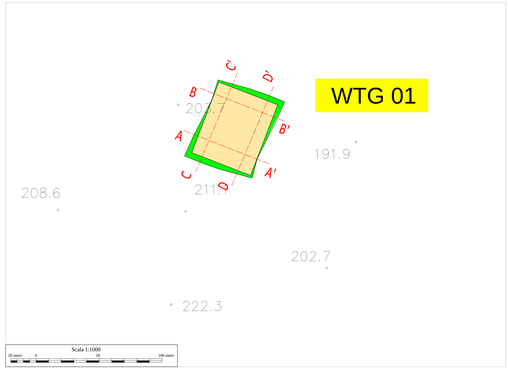

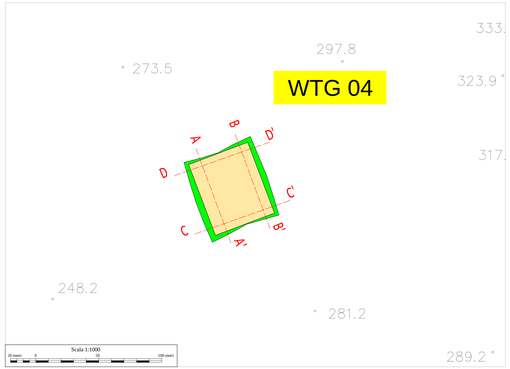

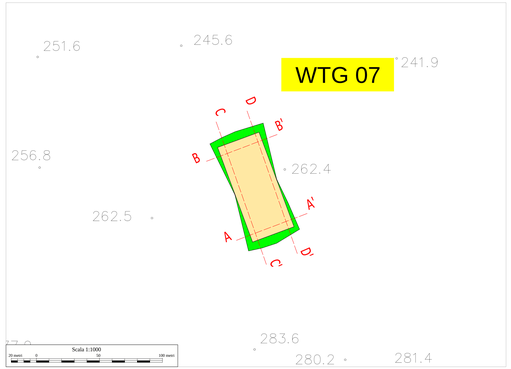

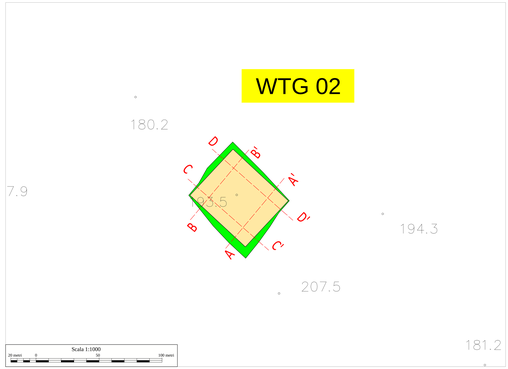

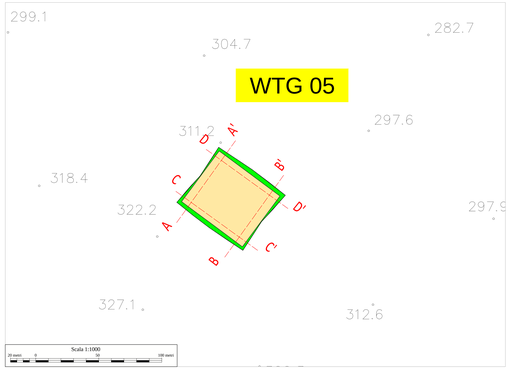

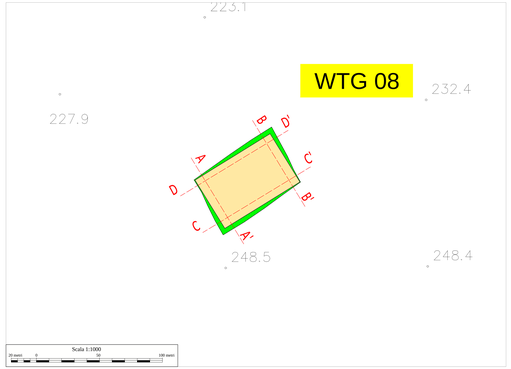

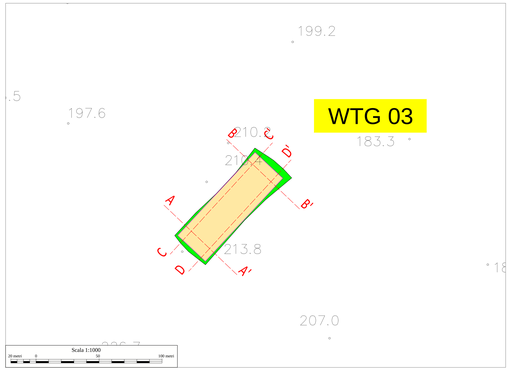

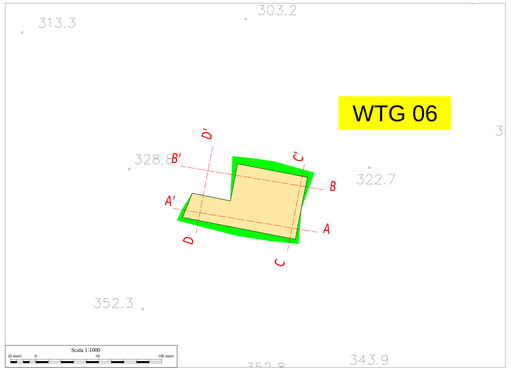

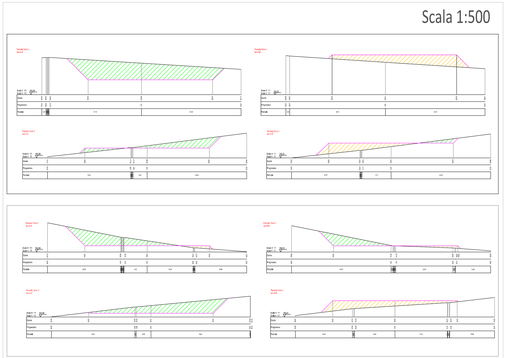

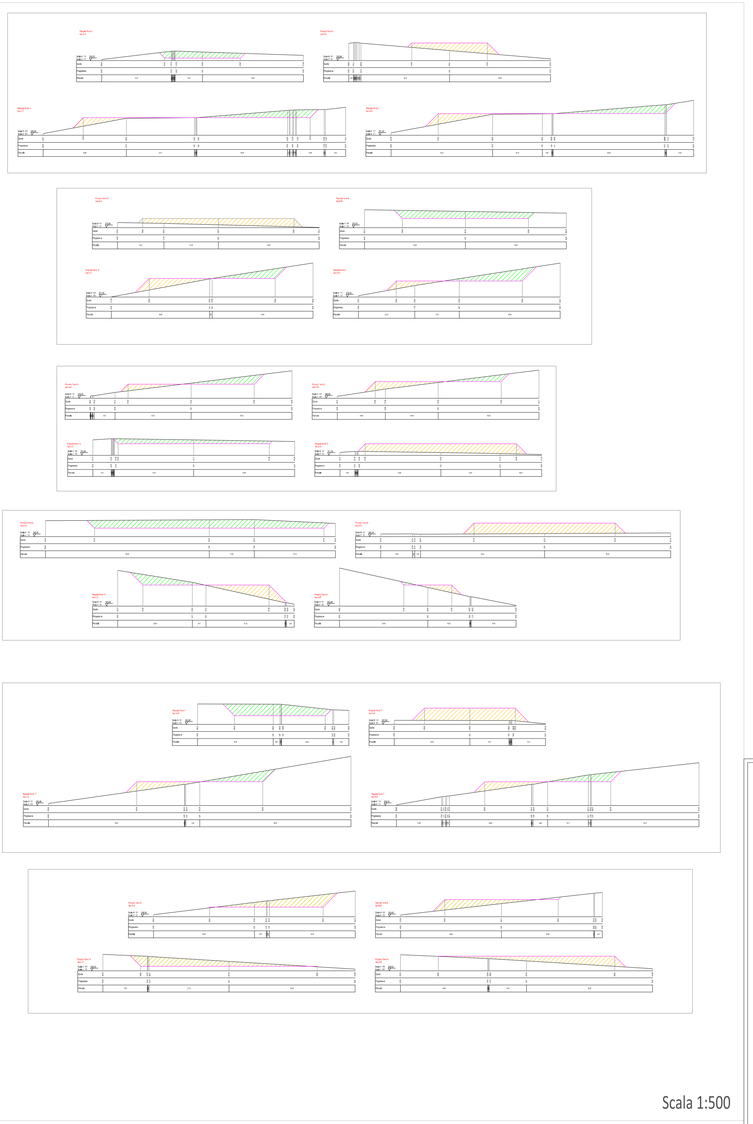

LEGENDA

- Scavo
- Riporto
- Scarpata
- Piazzola di montaggio

PROPONENTE: **AME ENERGY S.r.l.**

Via Pietro Cossa, 5 20122 Milano (MI) amenergysrl@legalmail.it P.IVA 12775211009

REGIONE CAMPANIA

PROVINCIA DI SALERNO

COMUNI DI POSTIGLIONE E SICIGNANO DEGLI ALBURNI

Titolo del Progetto:

REALIZZAZIONE DI UN IMPIANTO EOLICO UBICATO NEI COMUNI DI POSTIGLIONE (SA) E SICIGNANO DEGLI ALBURNI (SA) IN LOCALITA' "La Difesa" e "Zappatorre", CON POTENZA NOMINALE PARI A 32 MW E OPERE CONNESSE RICADENTI NEL COMUNE DI SICIGNANO DEGLI ALBURNI (SA)

Documento: **PROGETTO DEFINITIVO** — N° Documento: **POSEO-T055.2**

ID PROGETTO	254	DISCIPLINA	PD	TIPOLOGIA	D	FORMATO	A0

Elaborato:

SEZIONI PIAZZOLE

FOGLIO	1 di 1	SCALA:	1:1000/500	Nome file:	POSEO-T055.2.pdf

Progettazione:

IPROJECT S.R.L.

Consulenza, Progettazione e Sviluppo Impianti Rinnovabili

Sede Legale: Via Dei Verdi Palermo n. 10121-Alimena (PA)

P.Iva: 05597880 082 | info@iproject.eu

Sede Operativa Via Bucaglia n° 27 - 90044 Lascari(PA) (IS)

maria.rosa@virgilio.net

Cell: 3294121456

Progettista: Arch. Antonio Marco

Rev.	Data Revisione	Descrizione Revisione	Redatto:	Controllato:	Approvato:
0	03/01/2024	Prima emissione	Geom. Fabrizio Tarno	Arch. Antonio Marco	Arch. Antonio Marco