

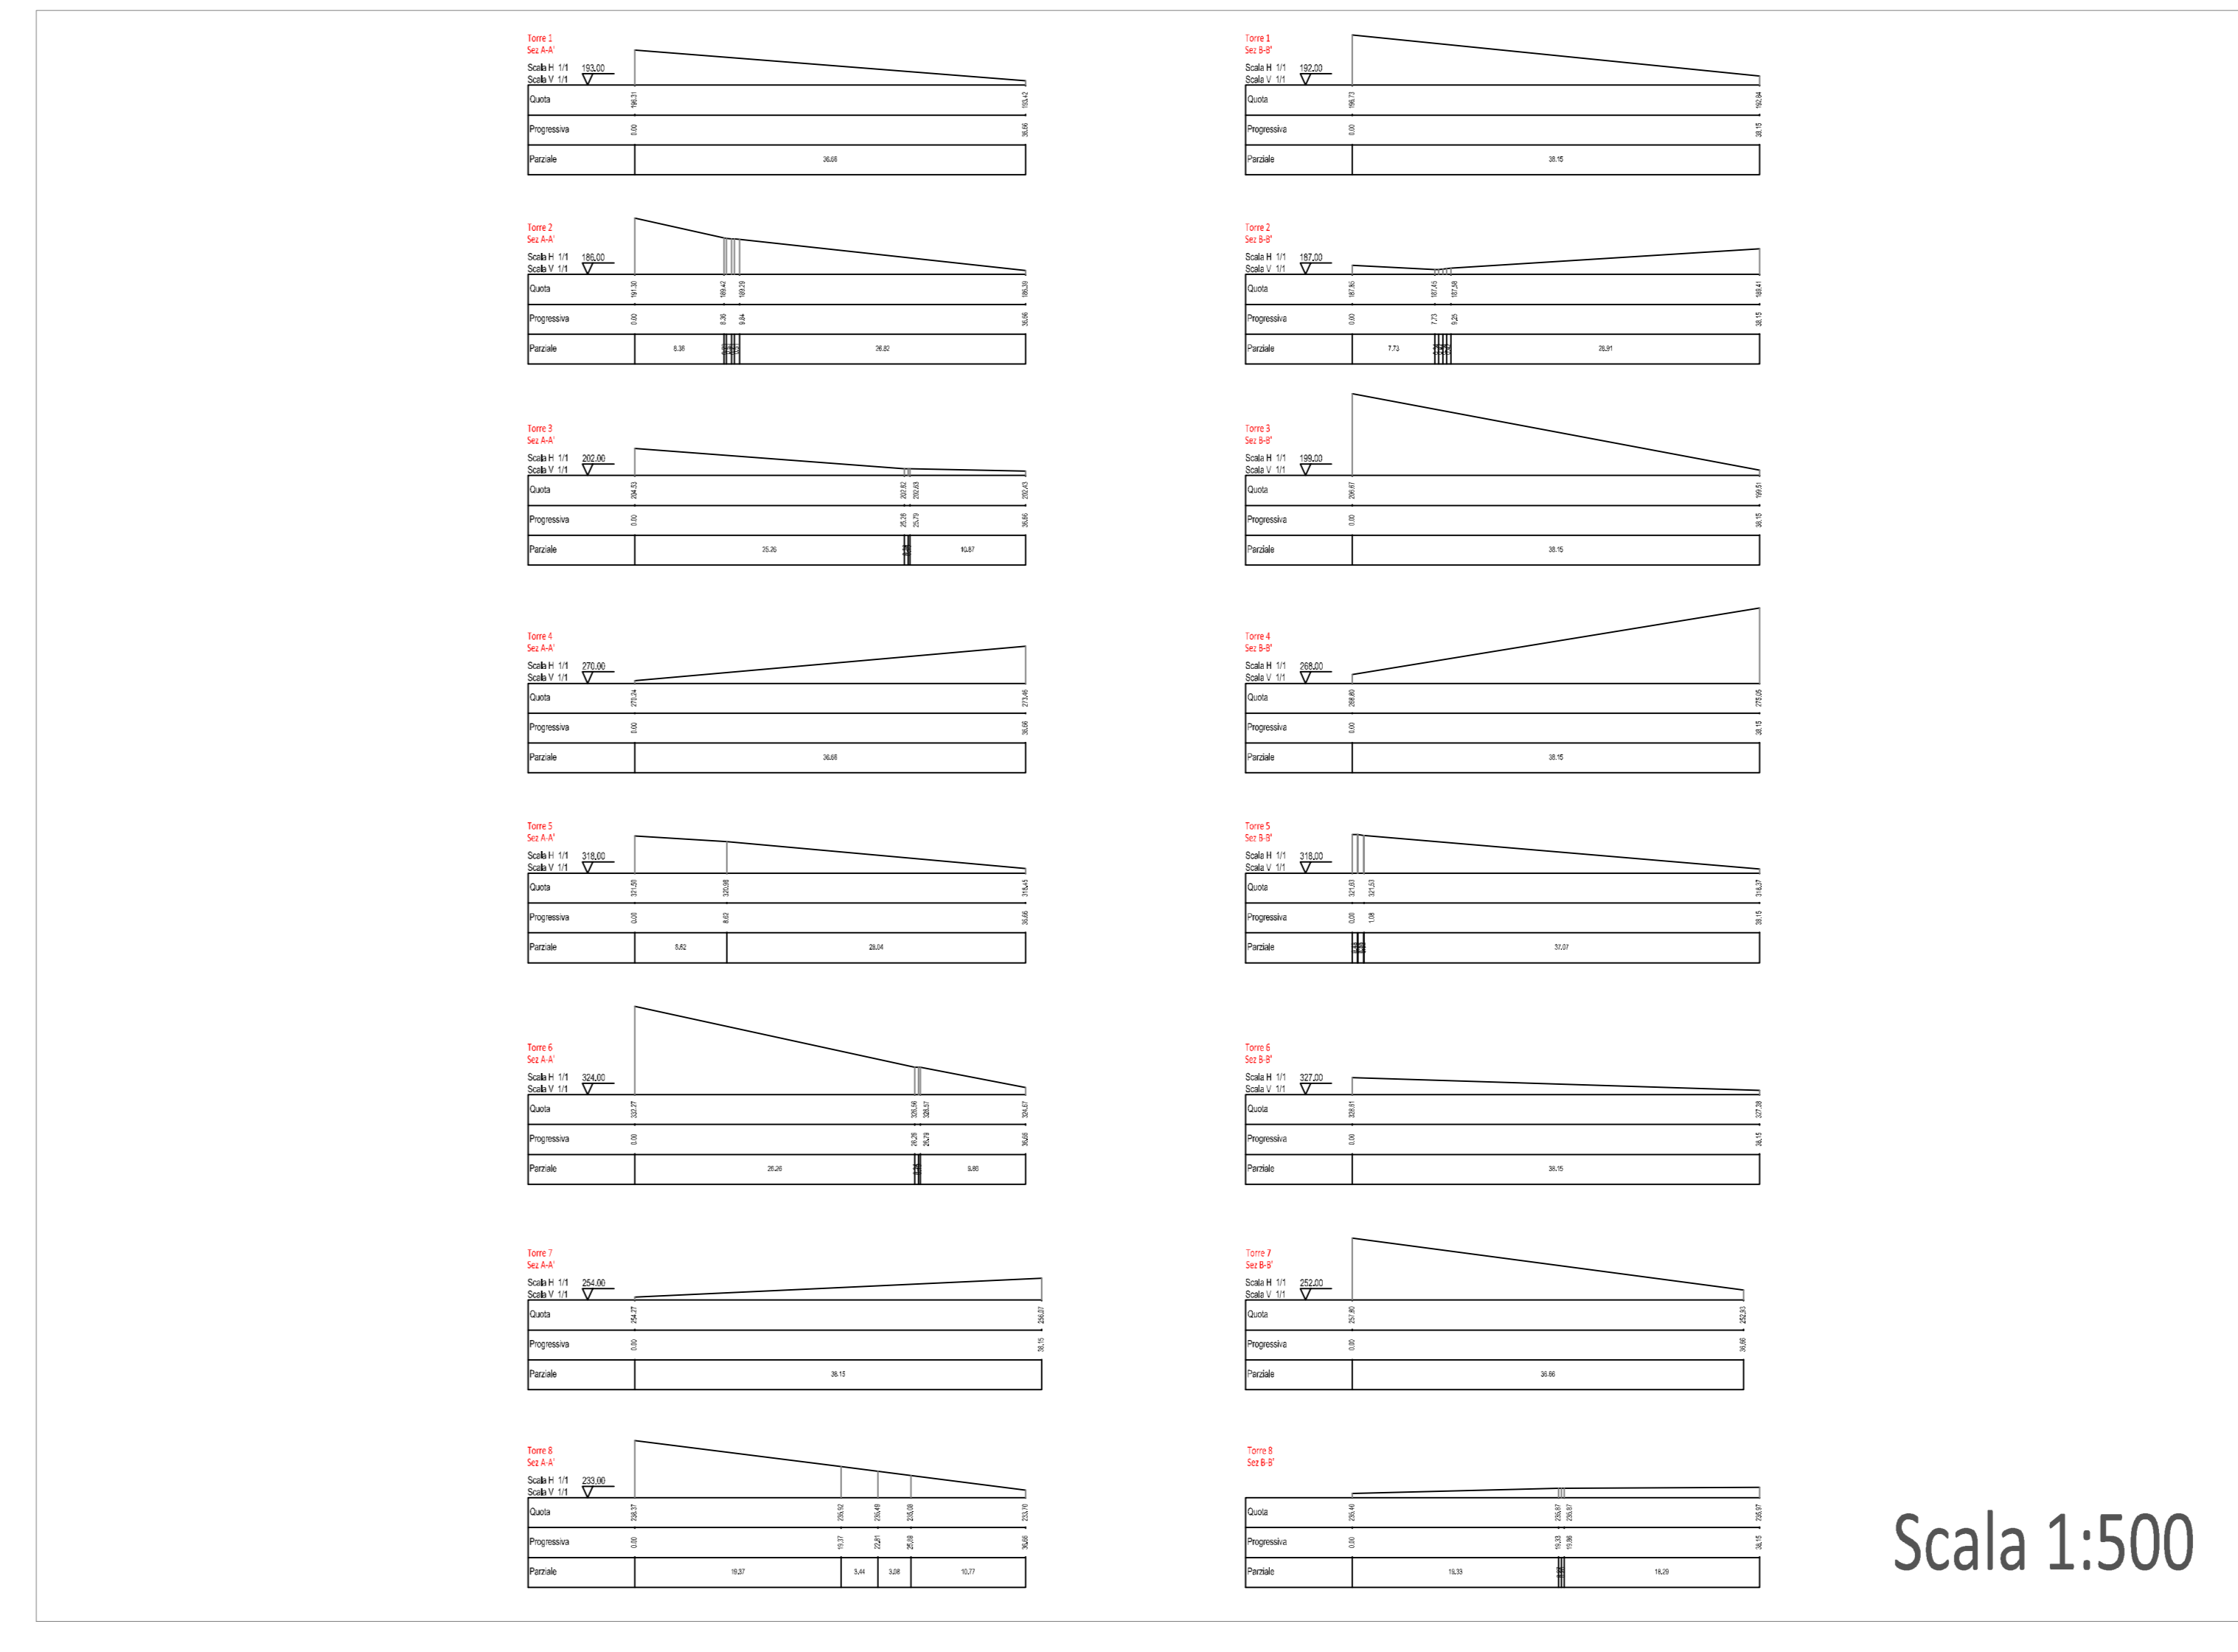
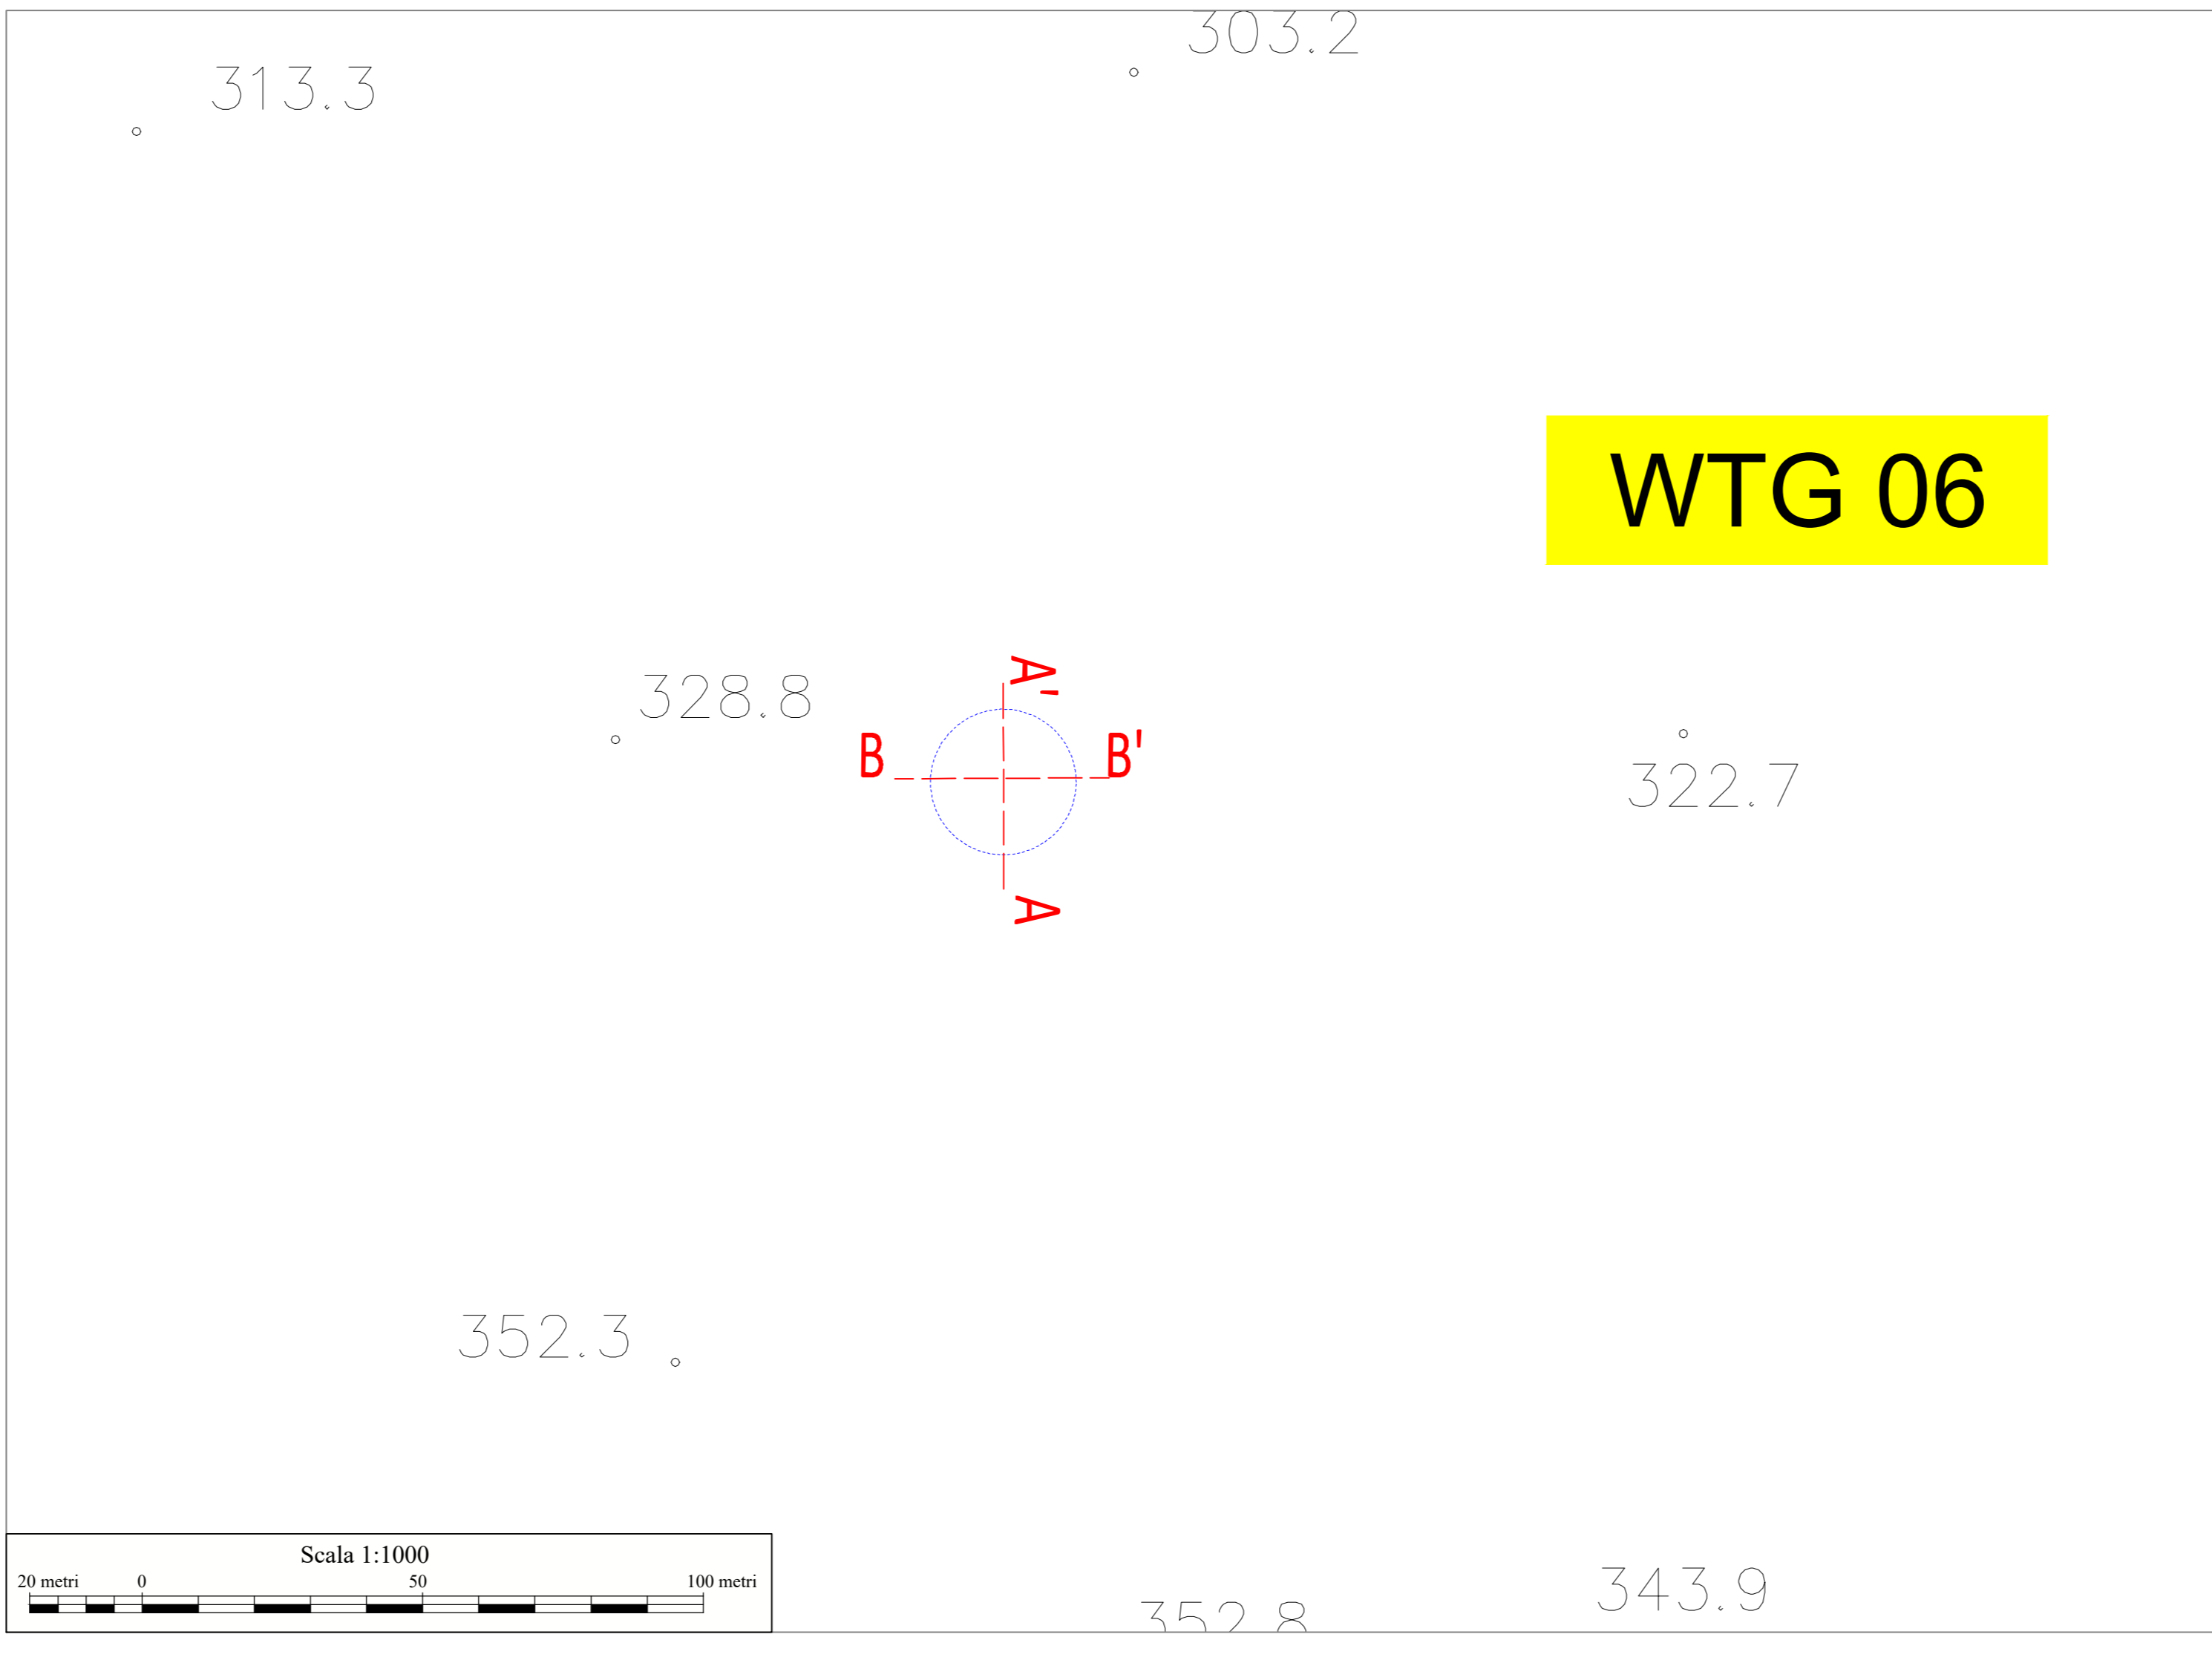
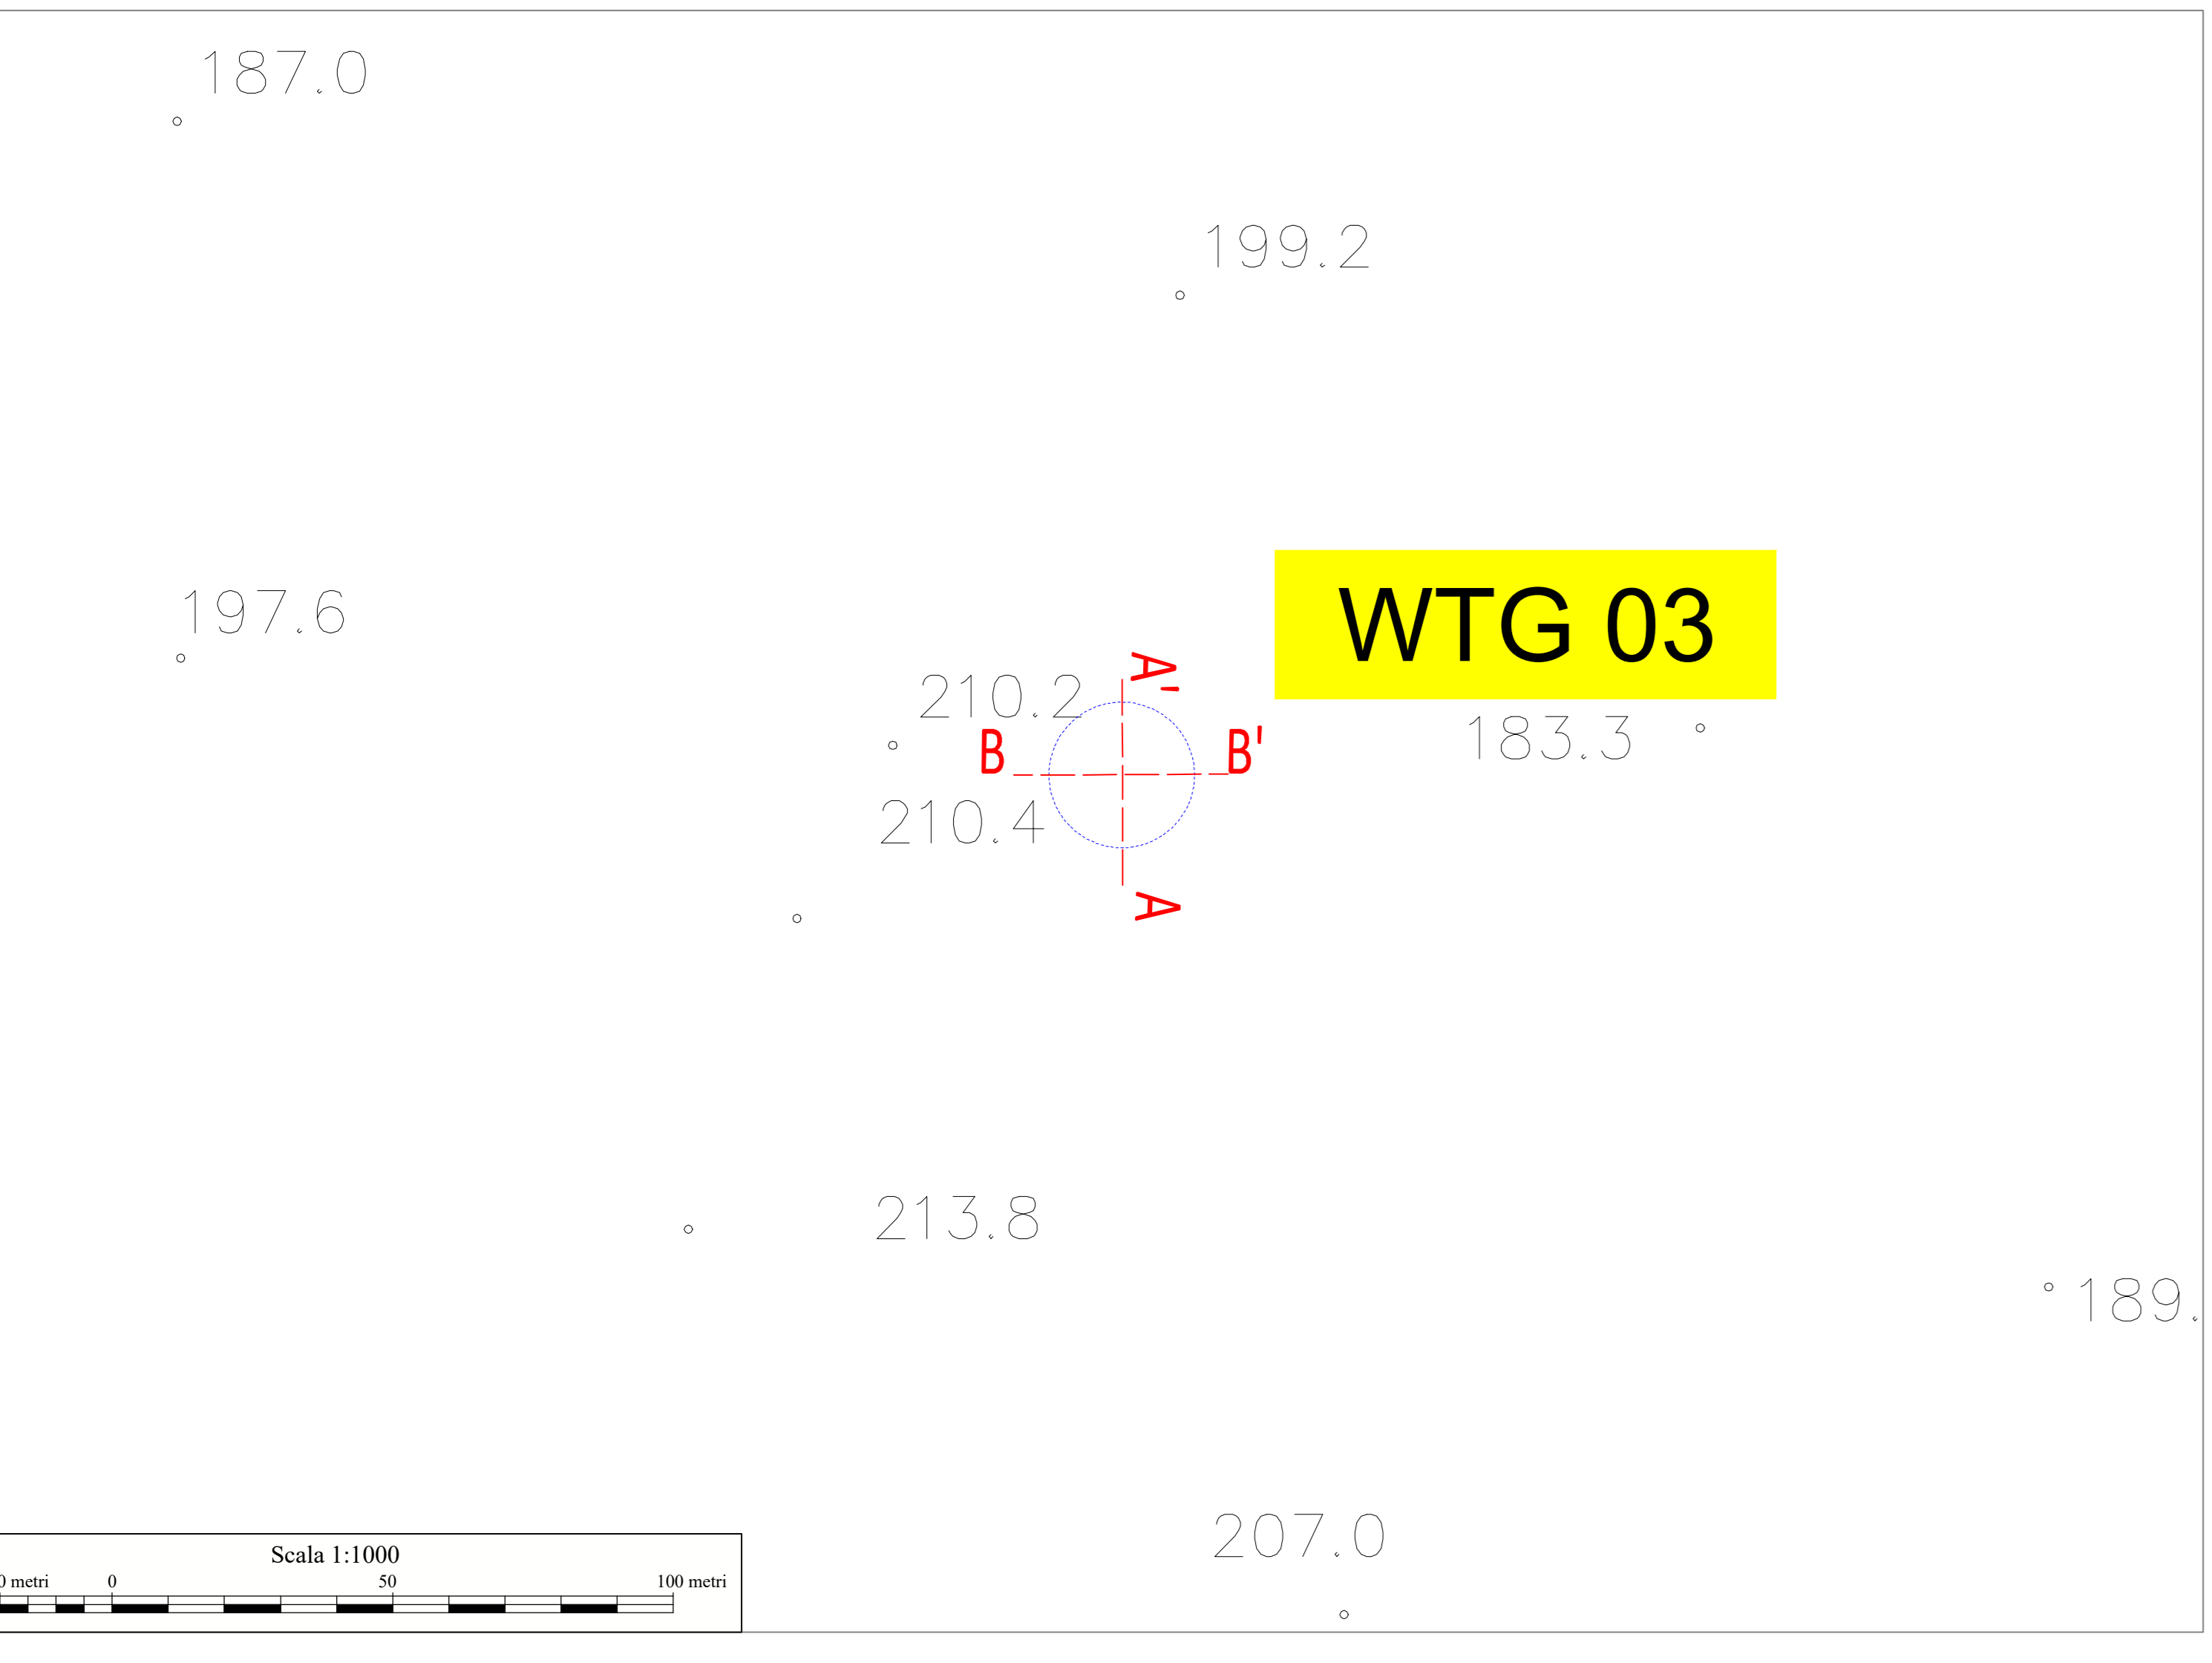
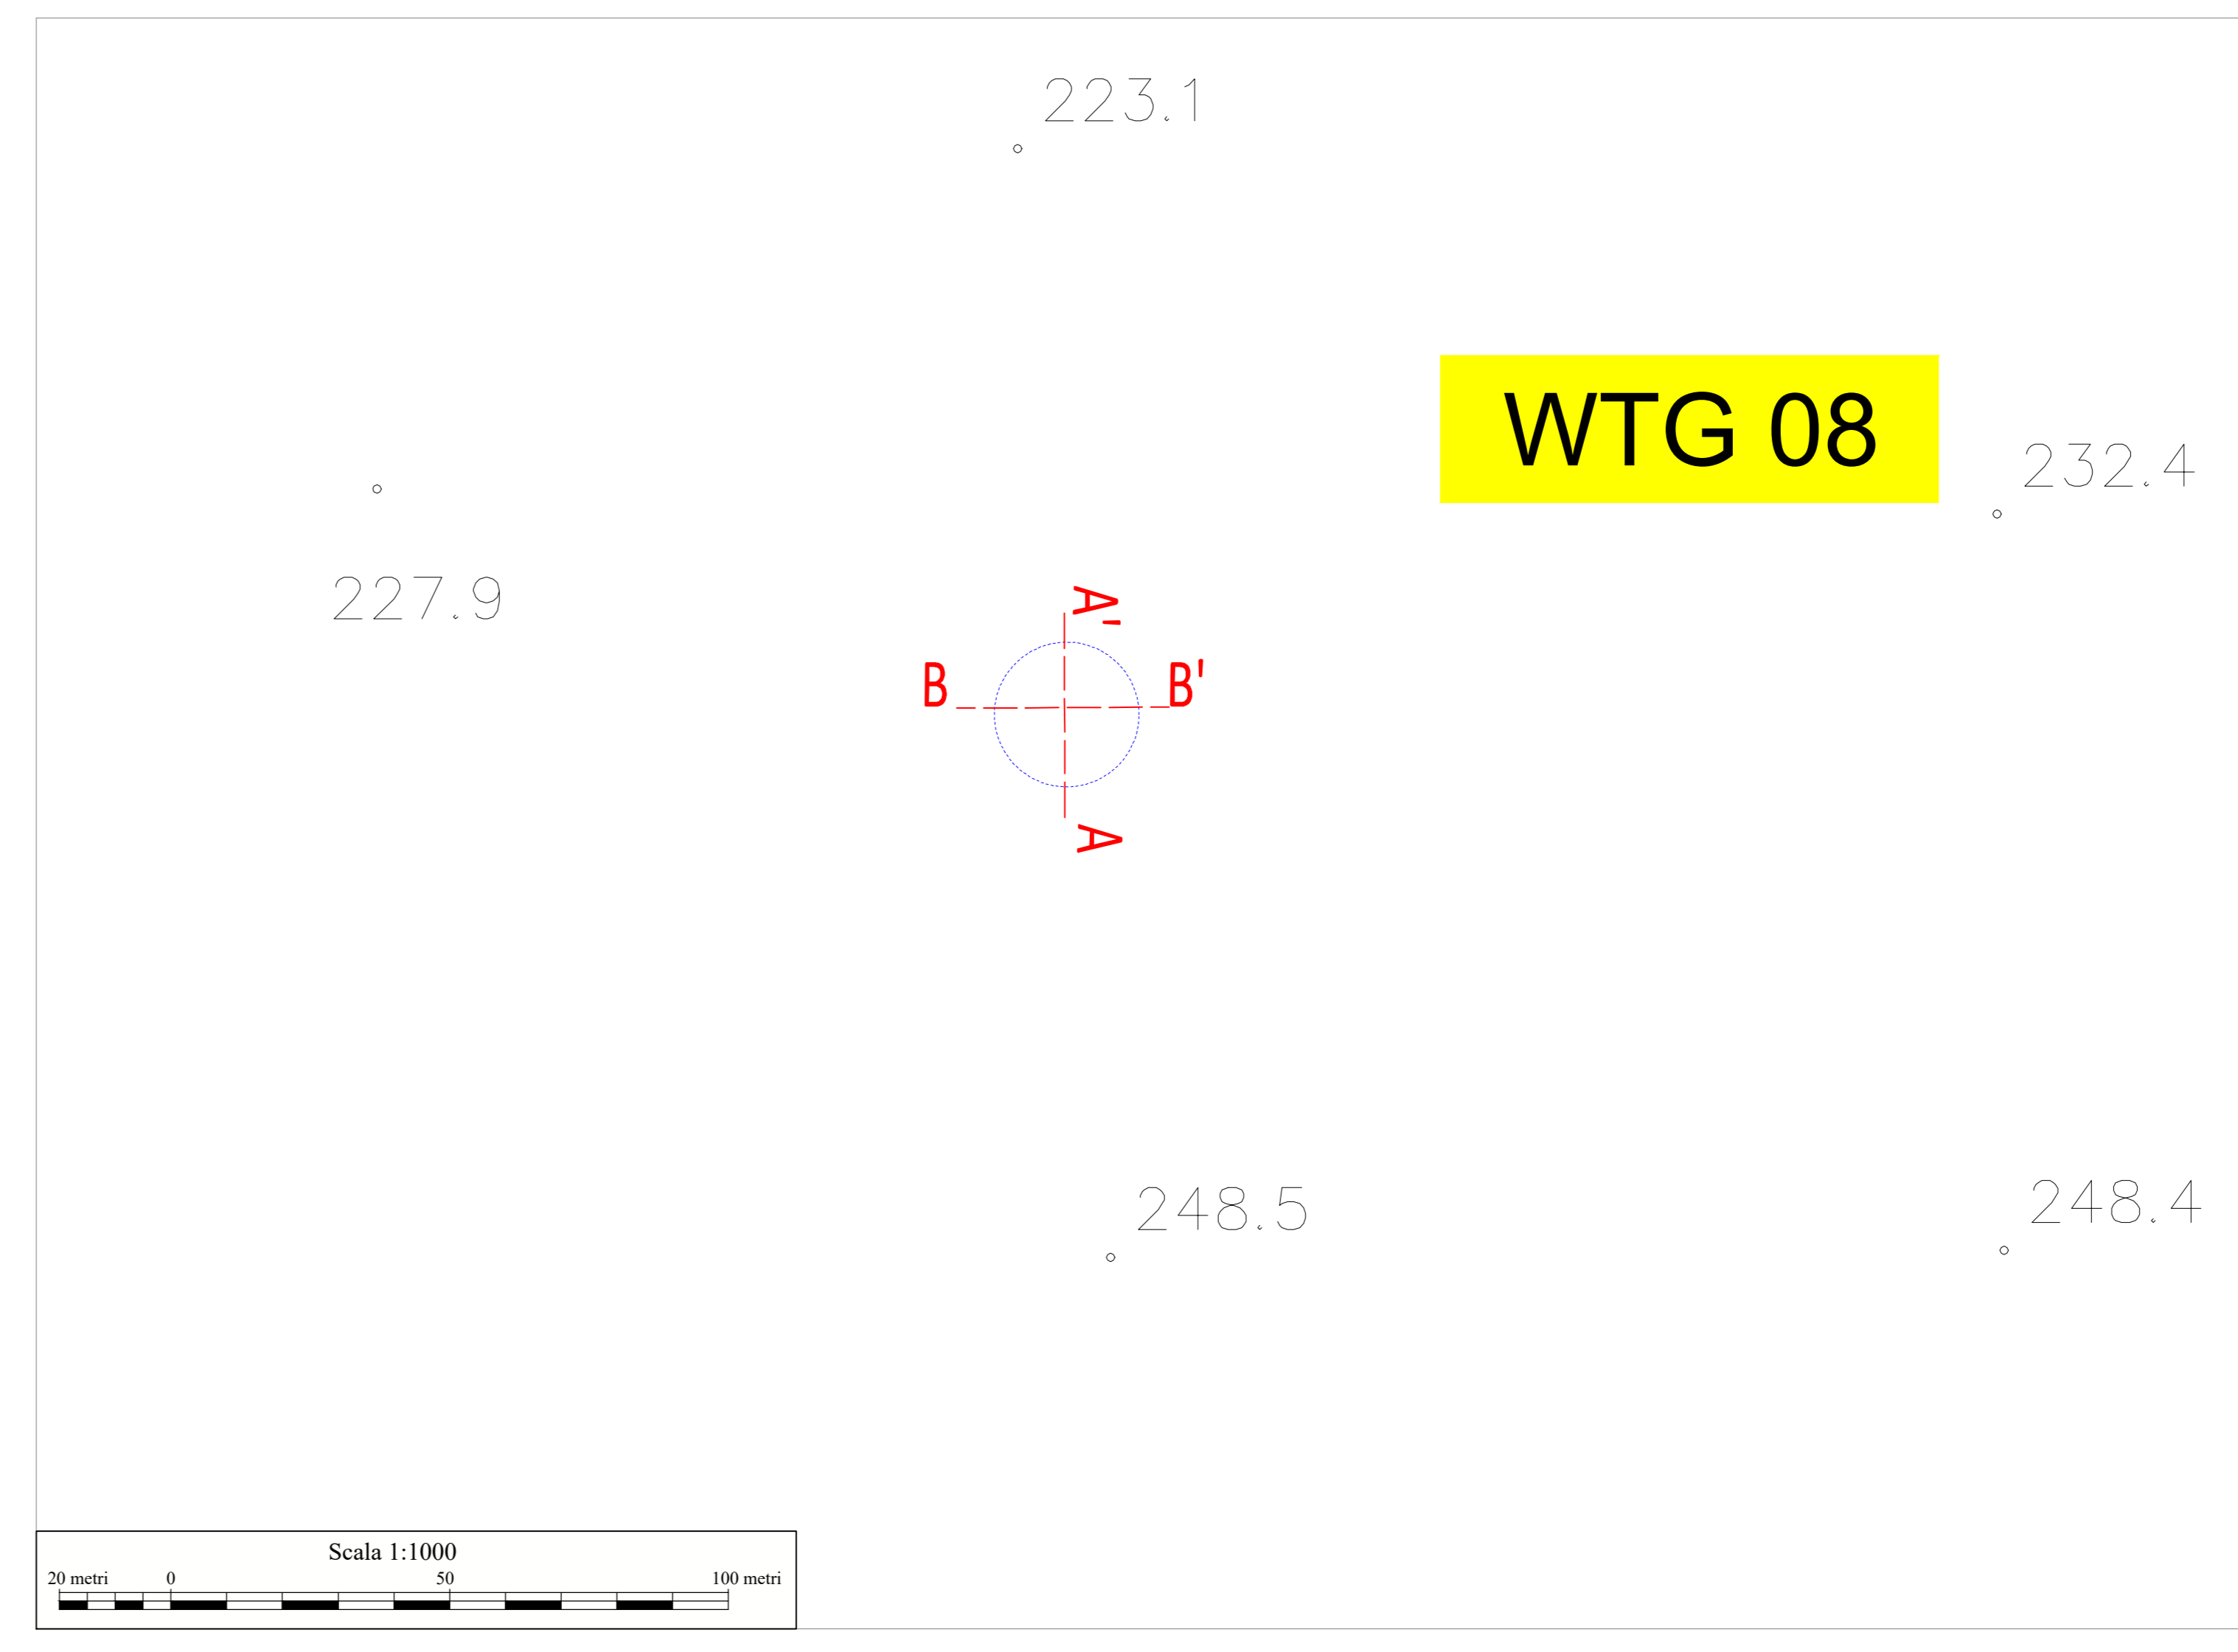
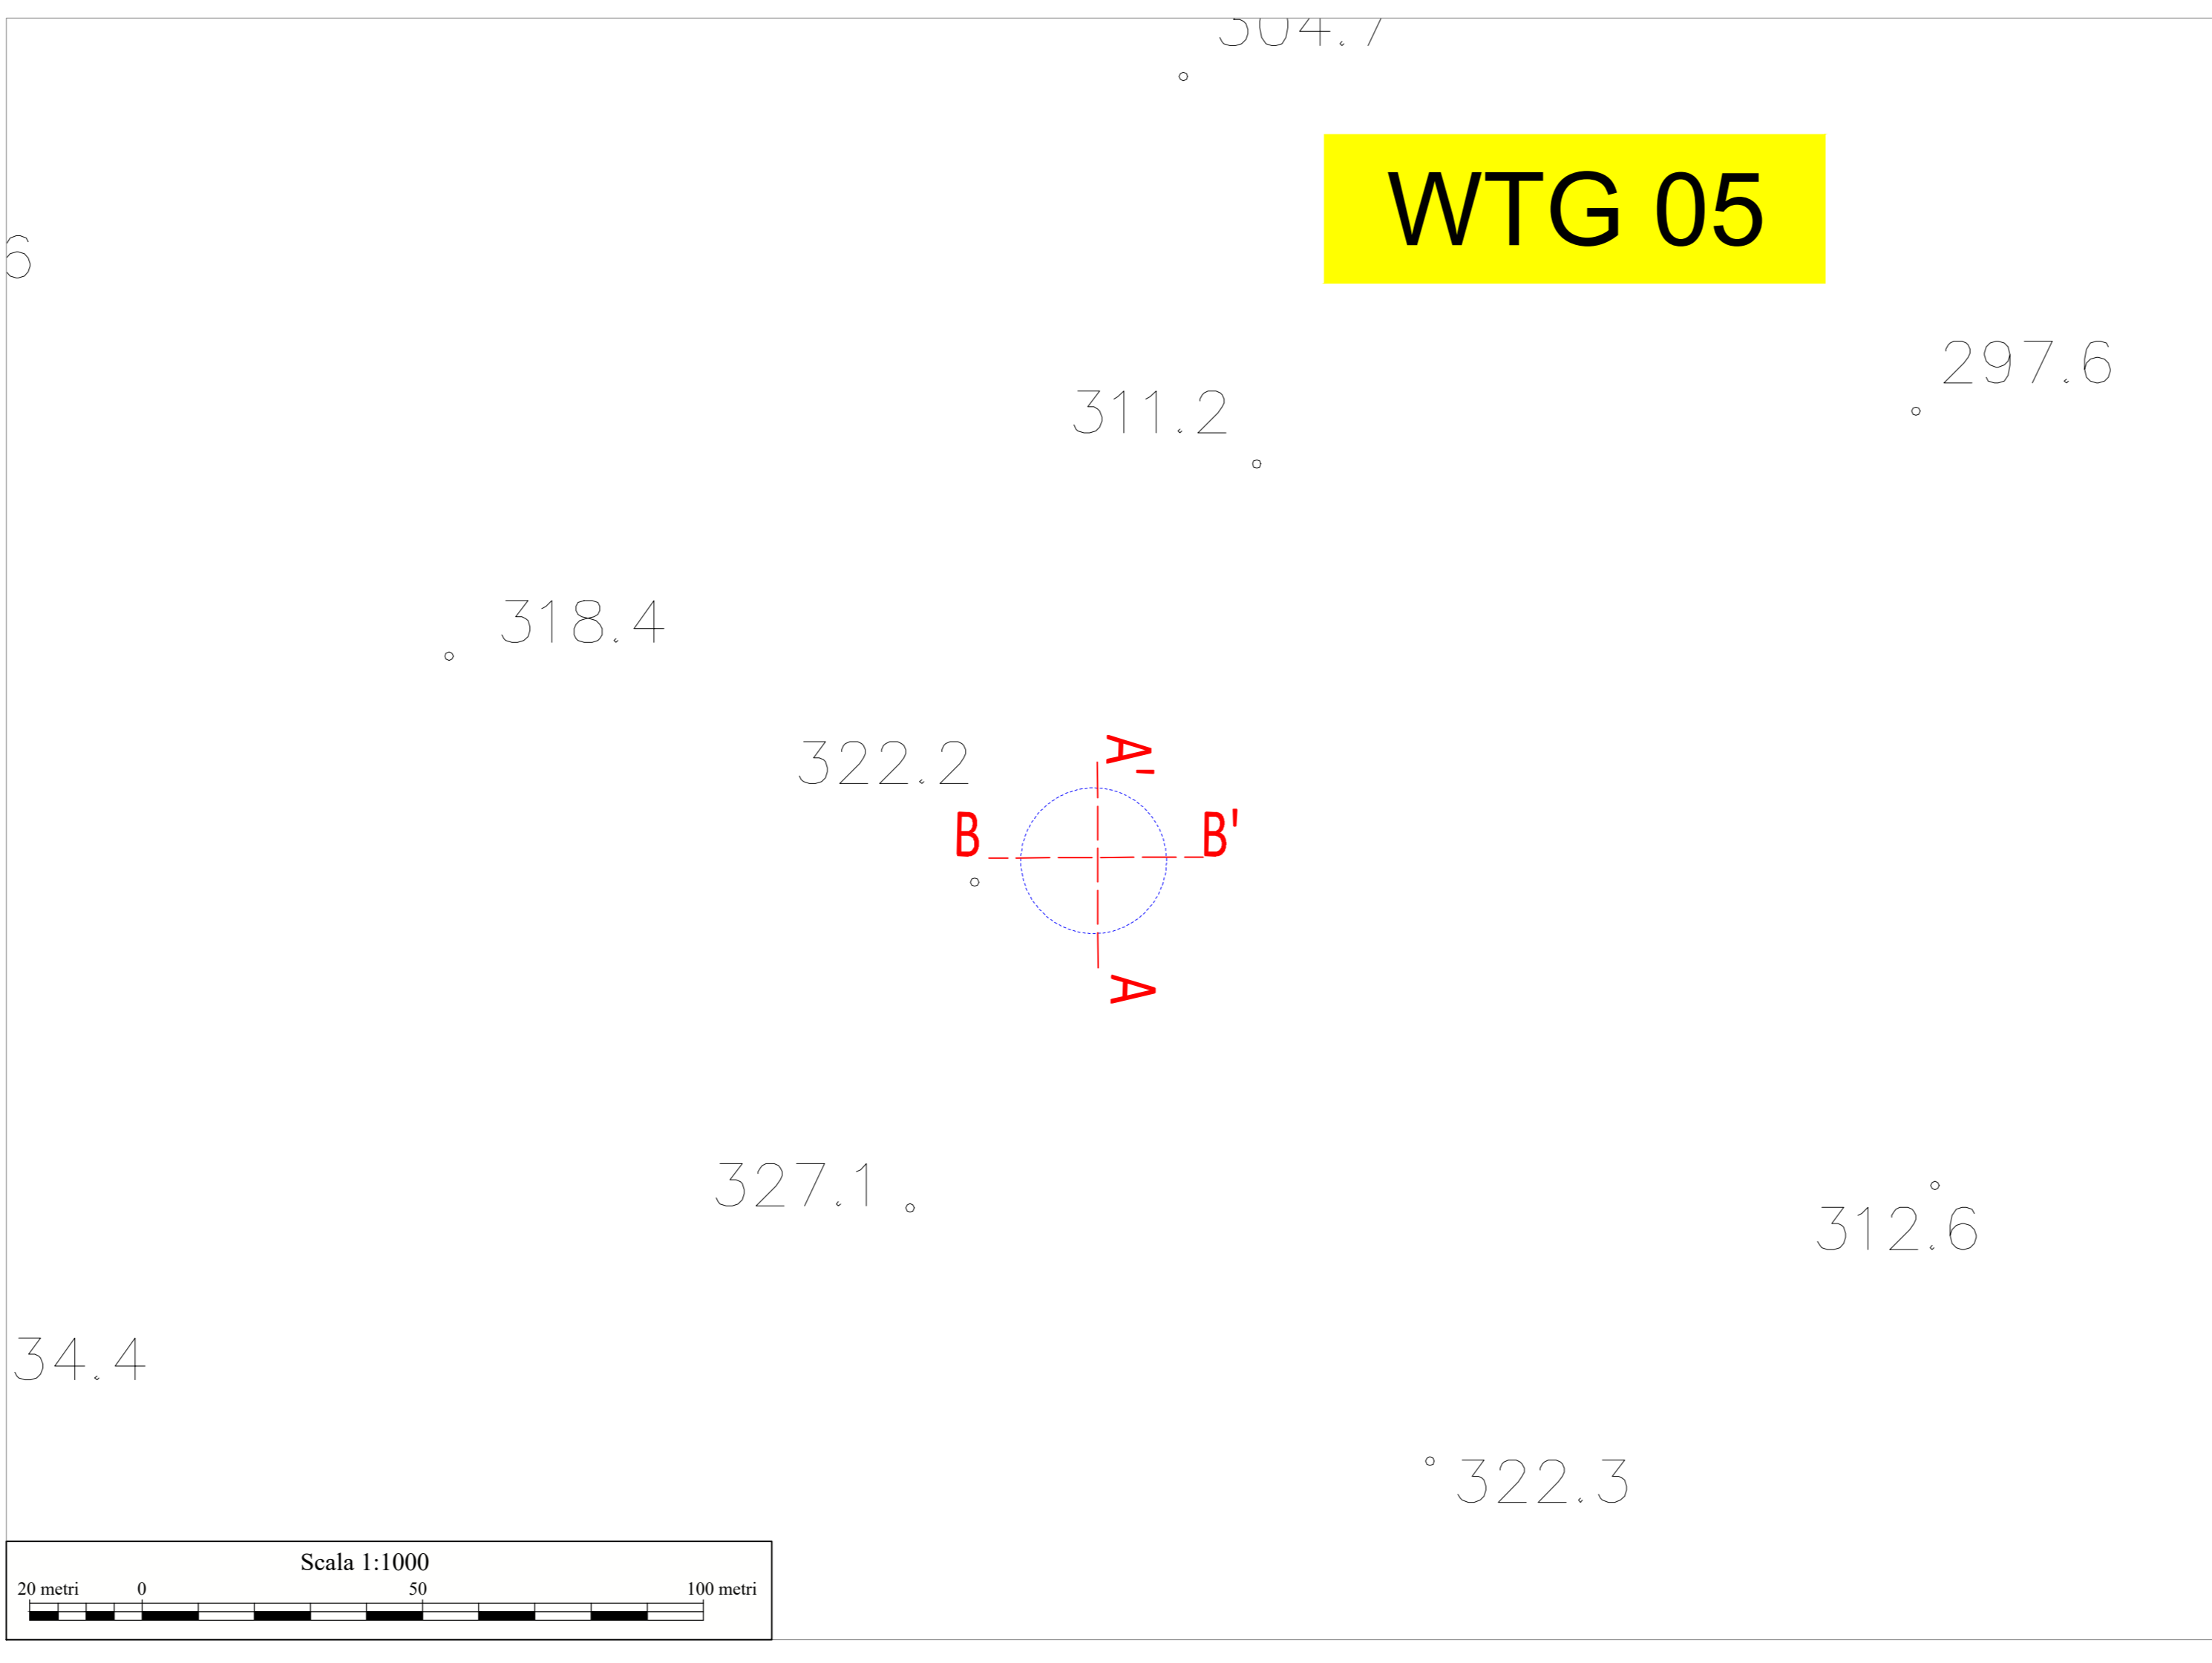
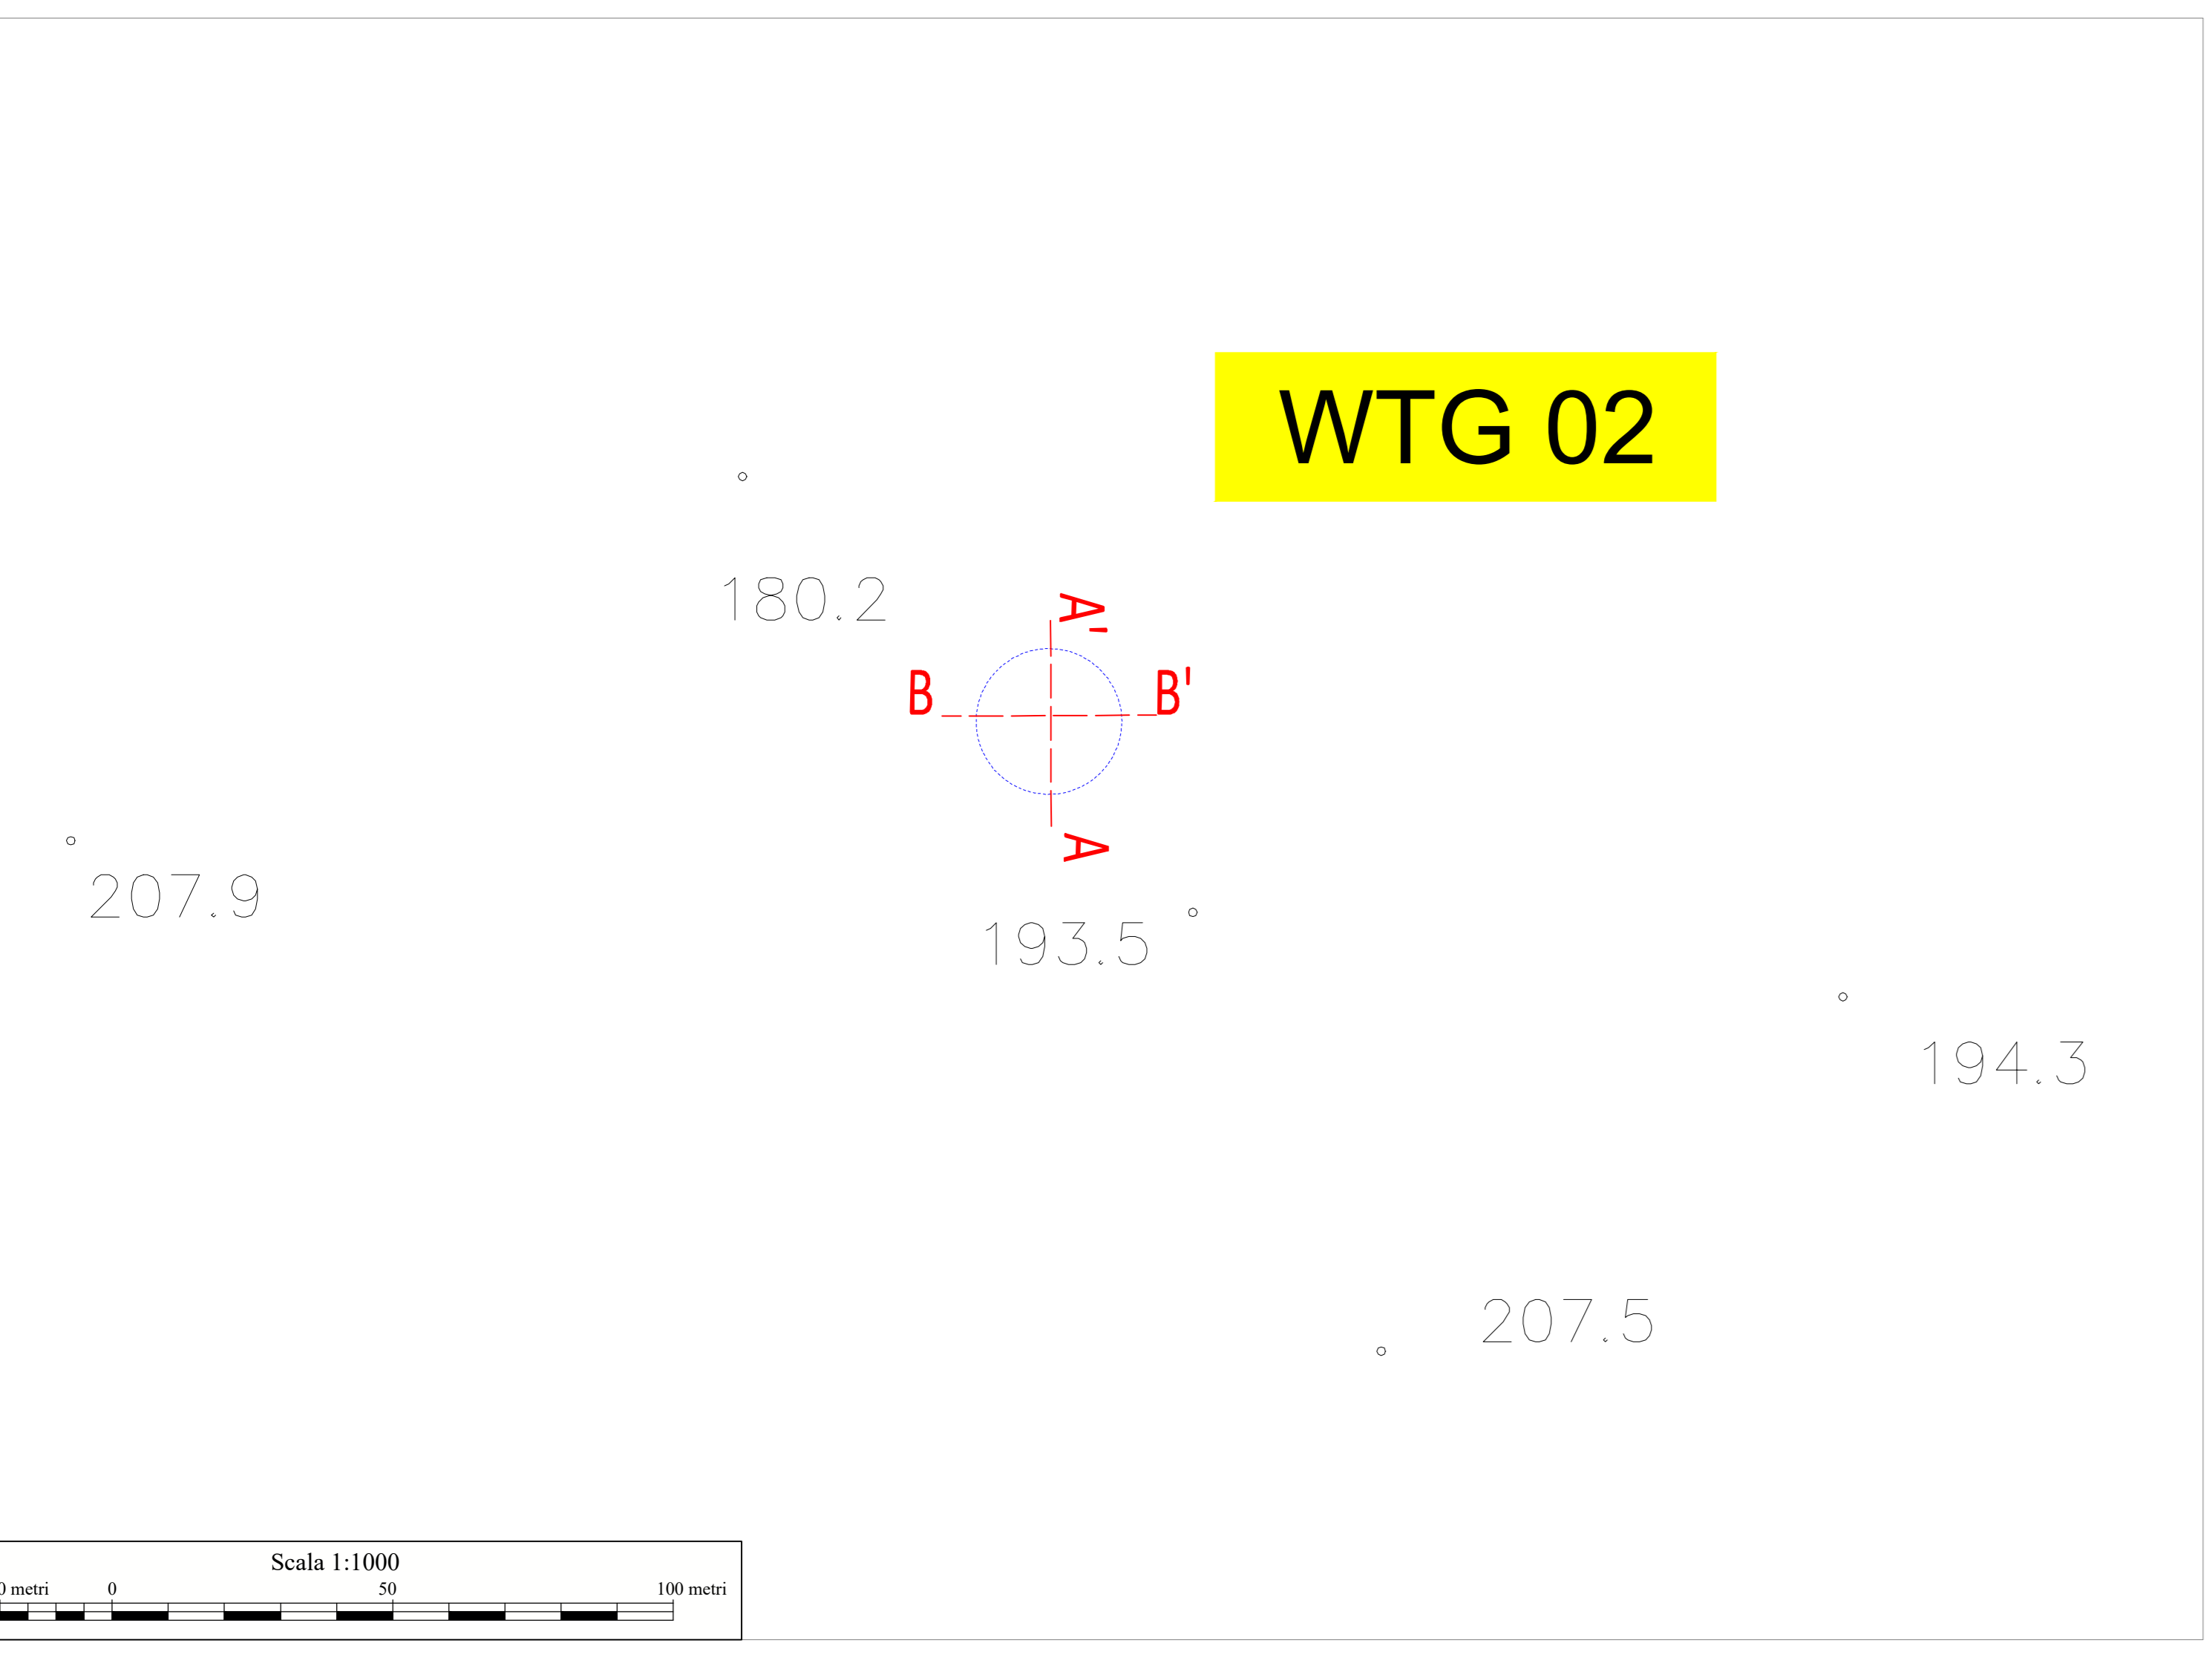
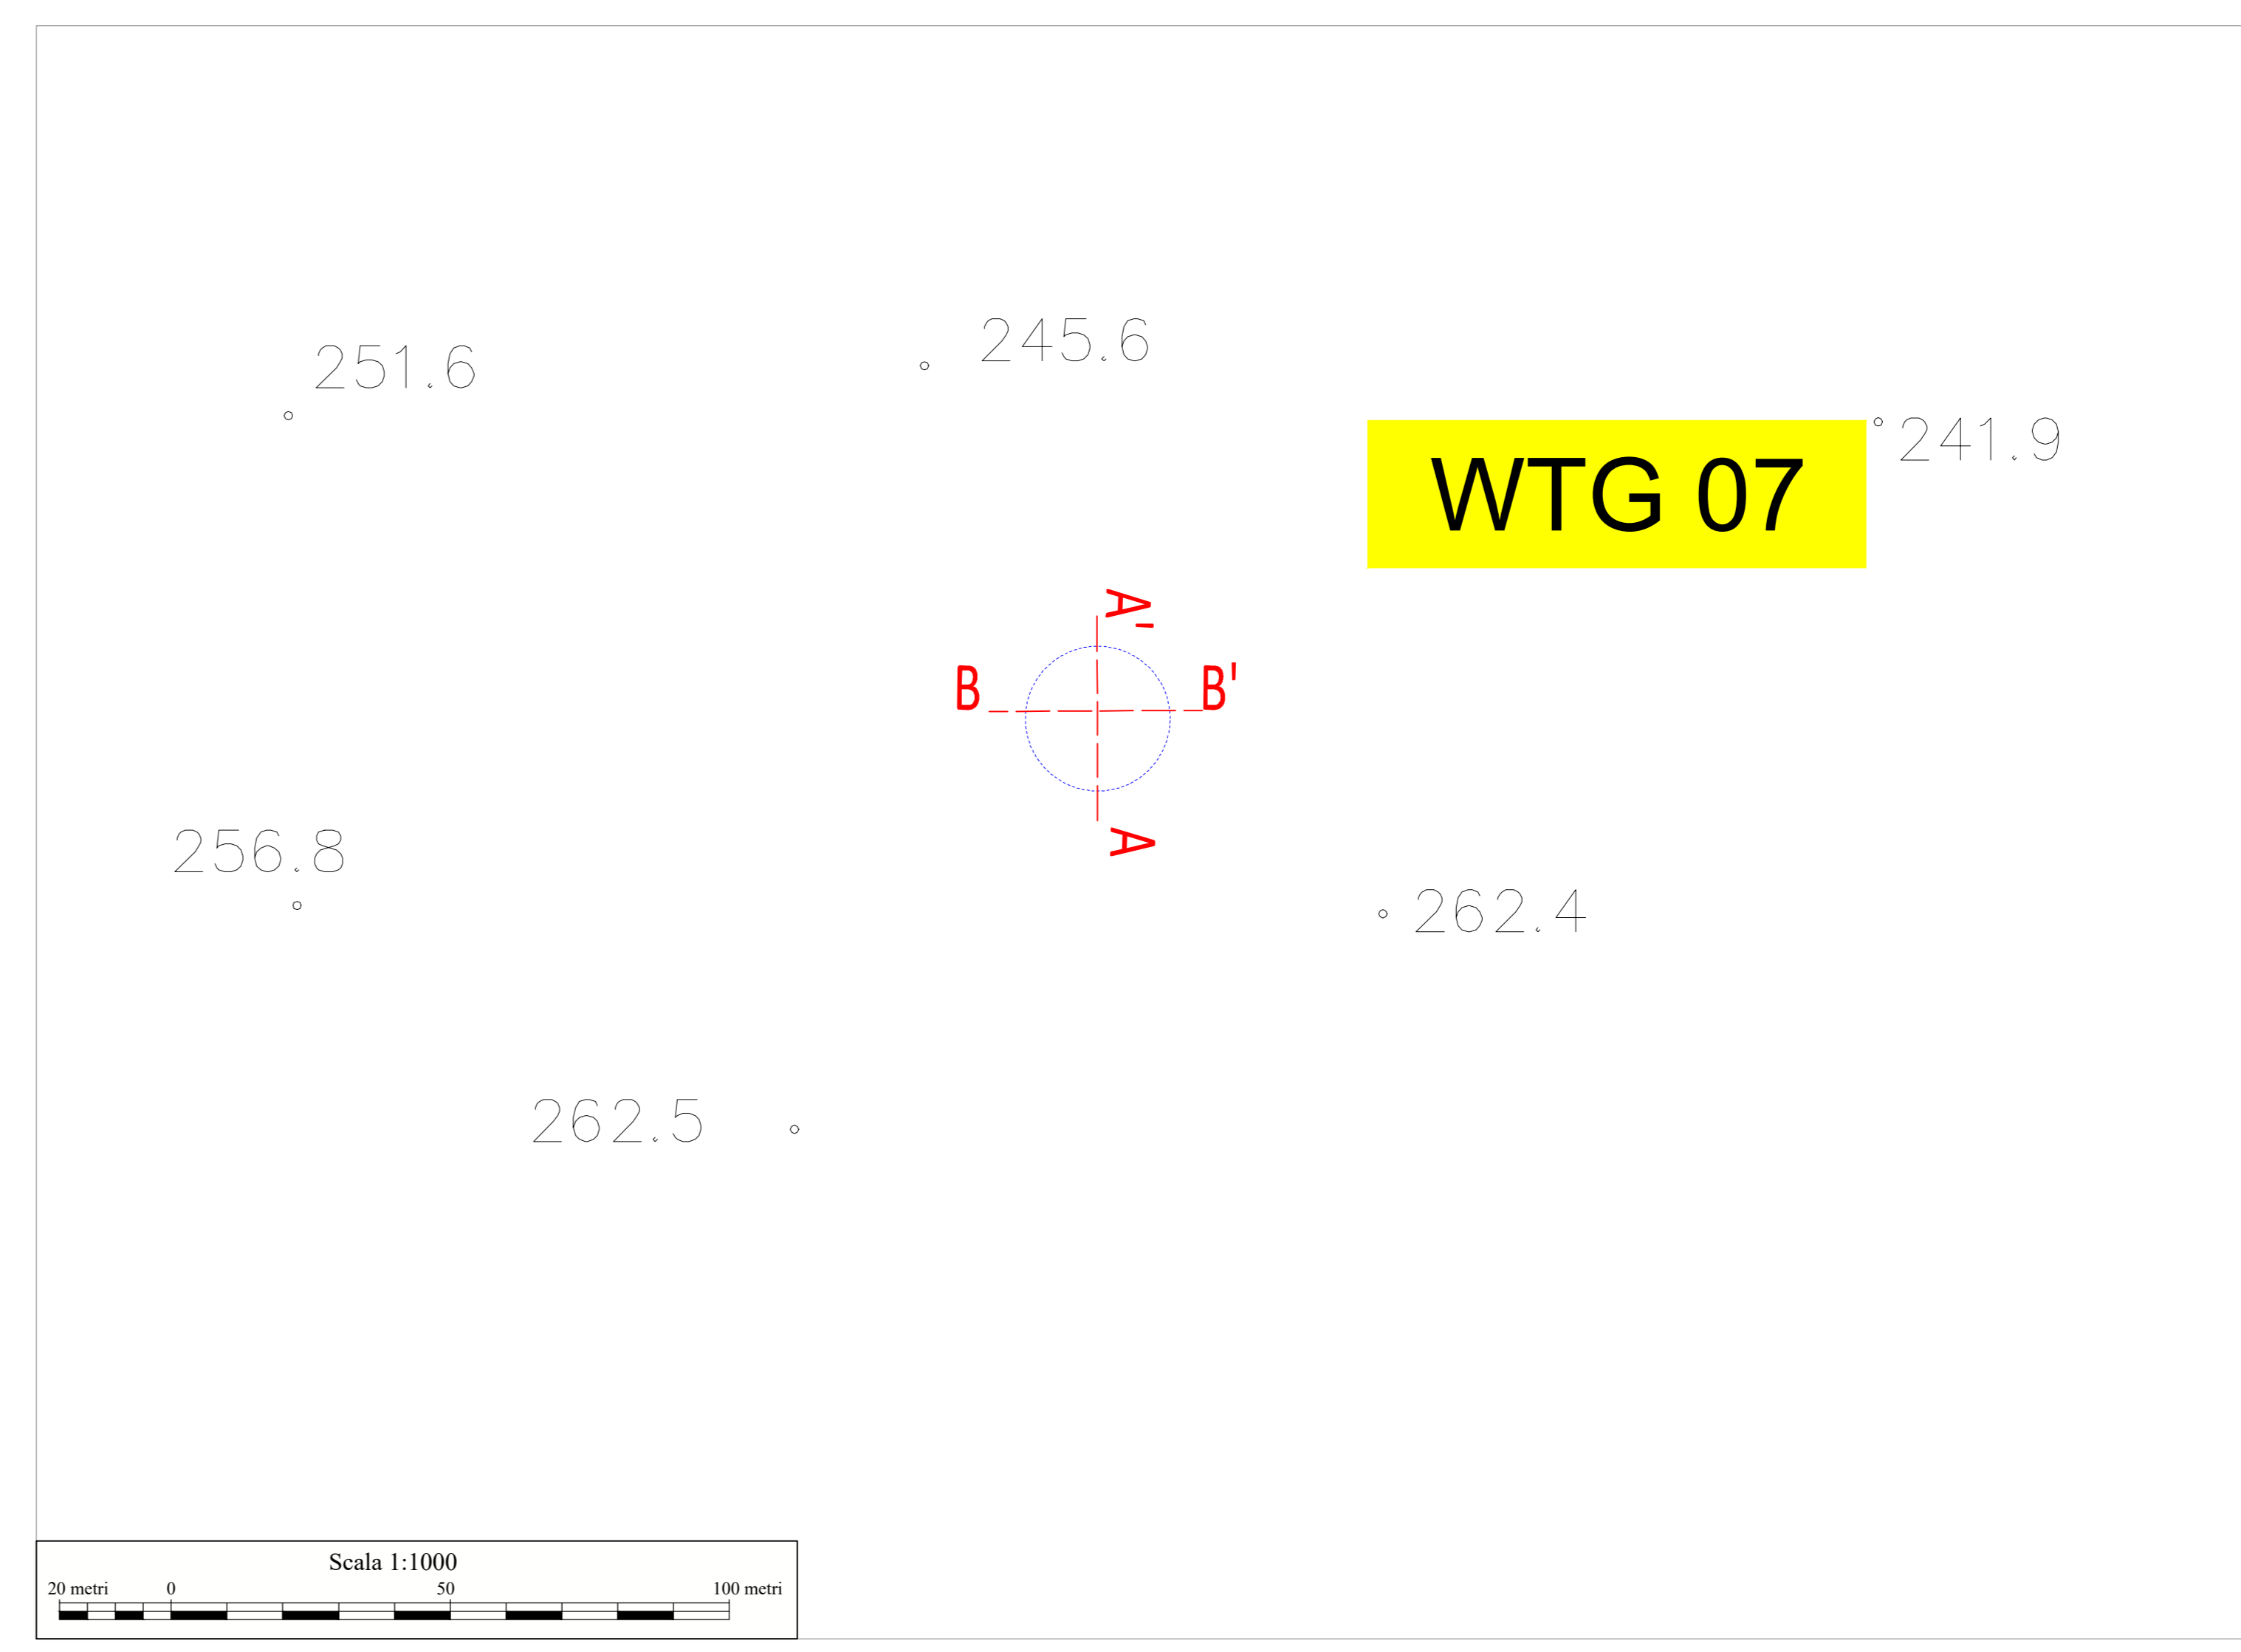


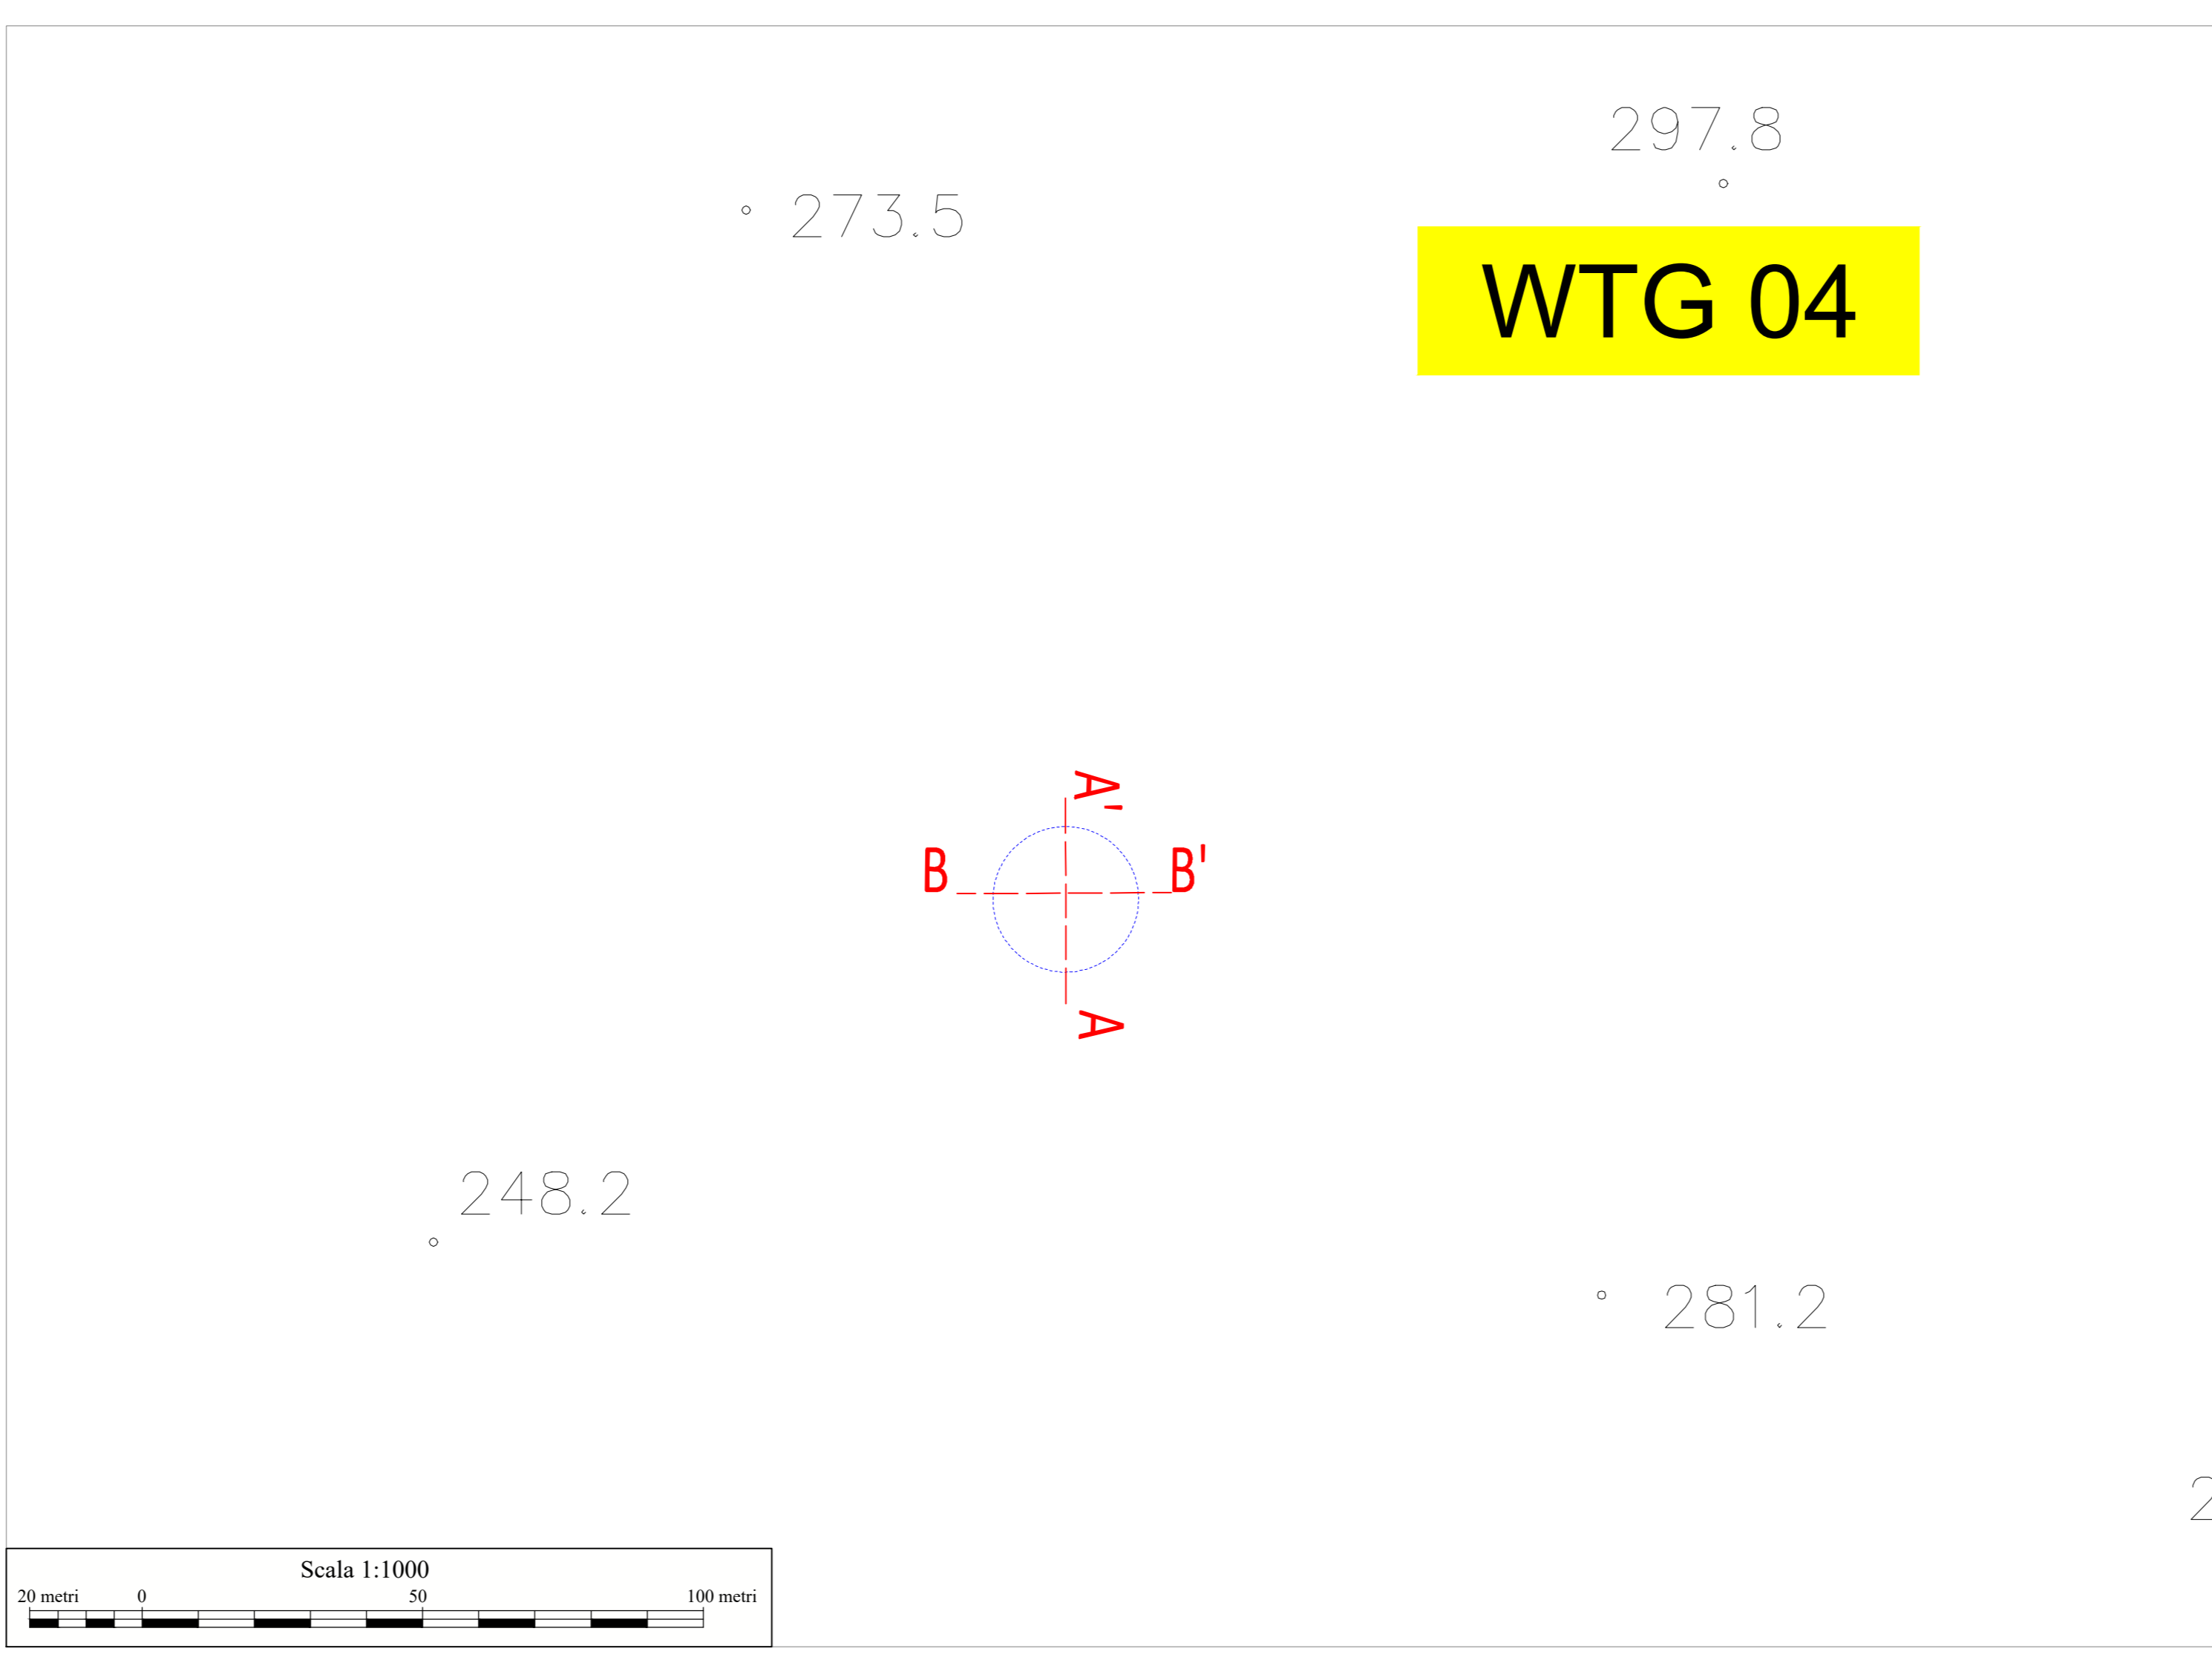

Plinto di fondazione

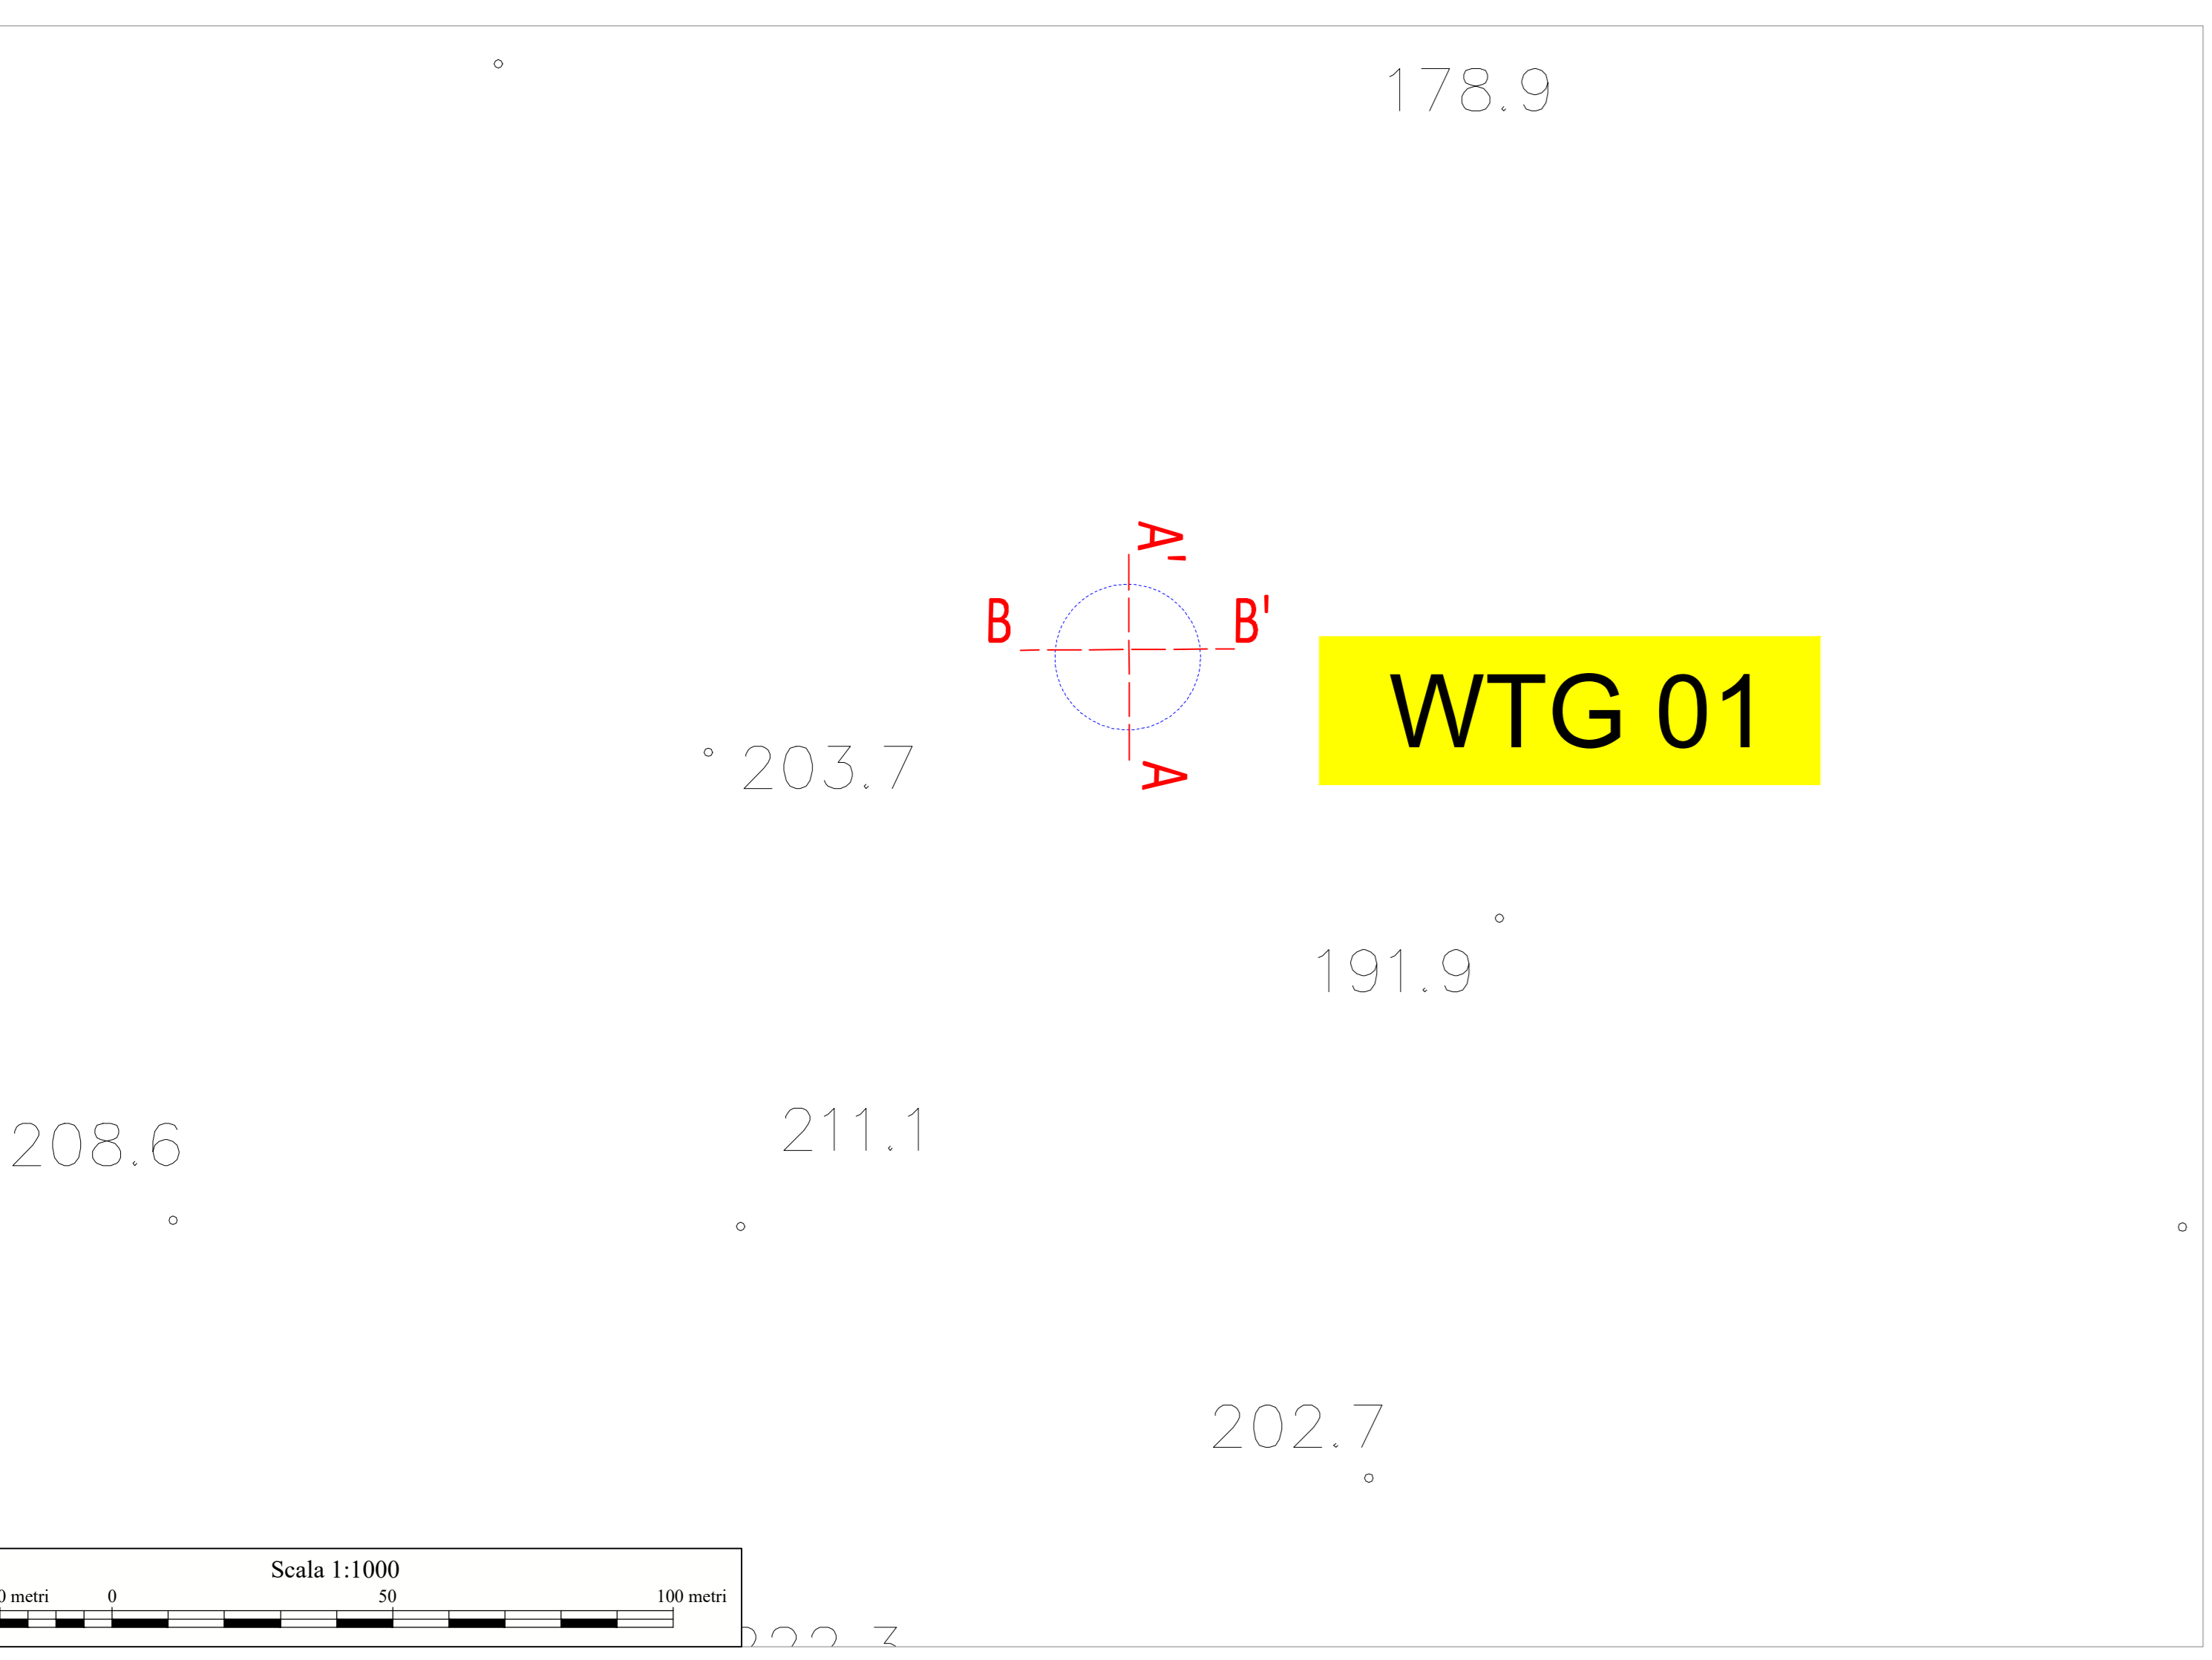

Scala 1:500

PRODOTTORE: **AME ENERGY S.r.l.**
 Via Pietro Cosso, 5-20122 Milano (MI) - amenergy@amenergy.it - PIVA 12791190969

REGIONE CAMPANIA
 PROVINCIA DI SALERNO
COMUNI DI POSTIGLIONE E SIGIGNANO DEGLI ALBURNI

Tratto dal Progetto:
REALIZZAZIONE DI UN IMPIANTO EOLICO UBICATO NEI COMUNI DI POSTIGLIONE (SA) E SIGIGNANO DEGLI ALBURNI (SA) IN LOCALITA' "La Difesa" e "Zappaterra" CON POTENZA NOMINALE PARI A 32 MW E OPERE CONNESSE RICADENTI NEL COMUNE DI SIGIGNANO DEGLI ALBURNI (SA)

Documento: **PROGETTO DEFINITIVO** N° Documento: **POSEO-T063**

ID PROGETTO: 254 DISCIPLINA: PD TIPOLOGIA: D FORMATO: A0

Elaborato: **PROFILI POST OPERAM - PLANIMETRIE E SEZIONI**

FOGLIO: 1 di 1 SCALA: 1:1000/500 Nome file: POSEO-T063.pdf

Progettazione: **iProject S.R.L.** Progettista: Arch. Antonio Manco

Consulenza, Progettazione e Sviluppo Impianti **in Energia Rinnovabile**

Seal Logo: Via Dei Vascari Palermesi, 9 - 20121 Milano (MI)
 P.IVA 11022070969 - CEC - www.iproject.it
 Sede Operativa: Via Bioglio 17 - 80044 Aliphan (SA)
 mail: a.manco@iproject.com
 Cap: 80019

Riv.	Data Revisione	Descrizione Revisione	Redatto	Controllato	Approvato
0	03/01/2024	Prima emissione	Geom. Fabrizio Terno	Arch. Antonio Manco	Arch. Antonio Manco