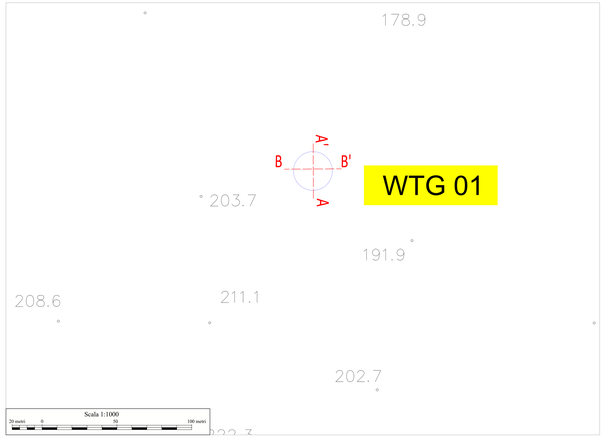

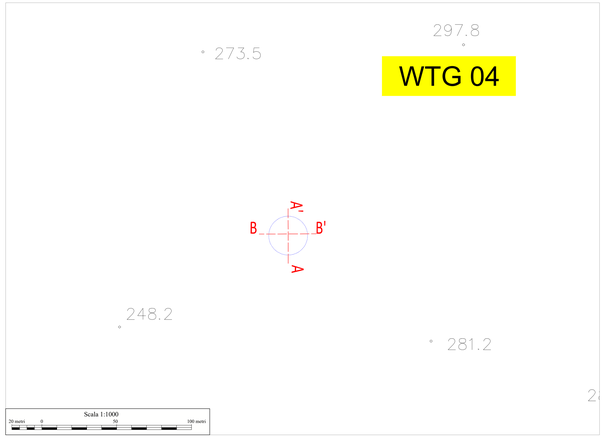

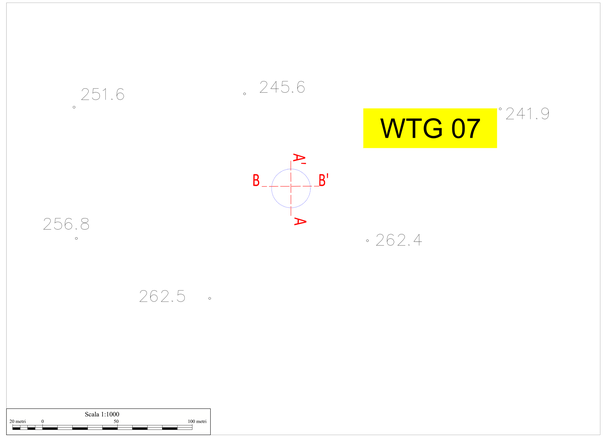

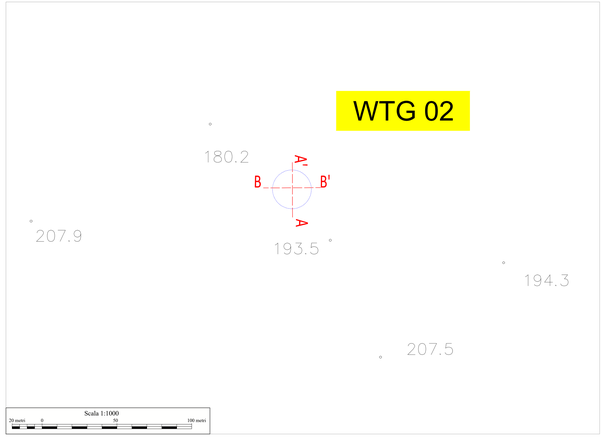

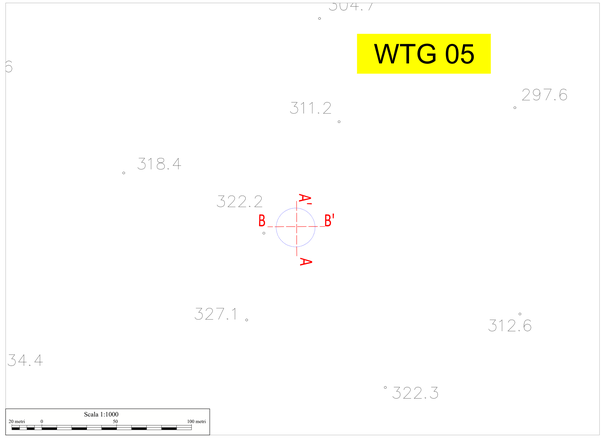

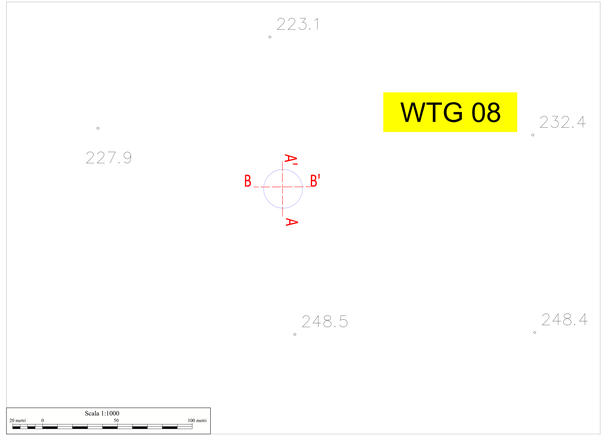

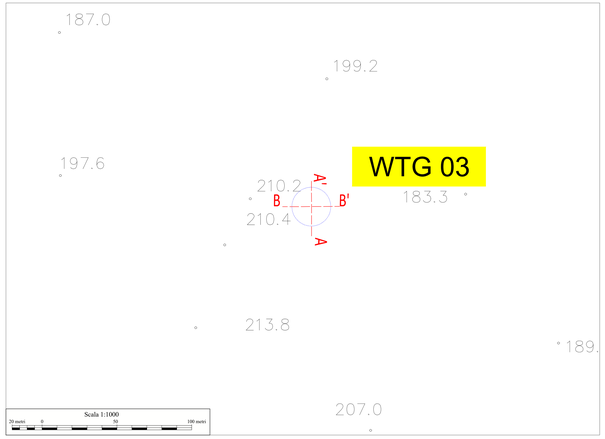

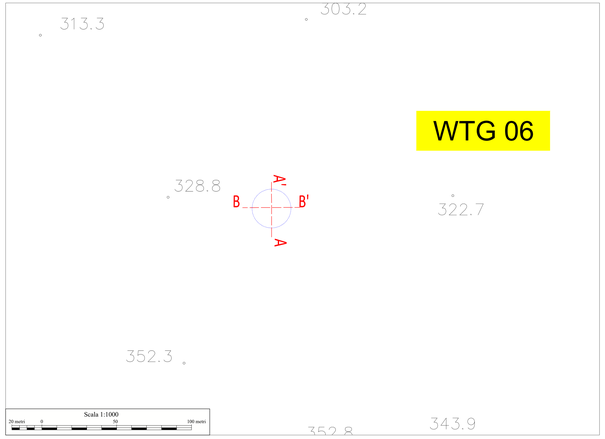

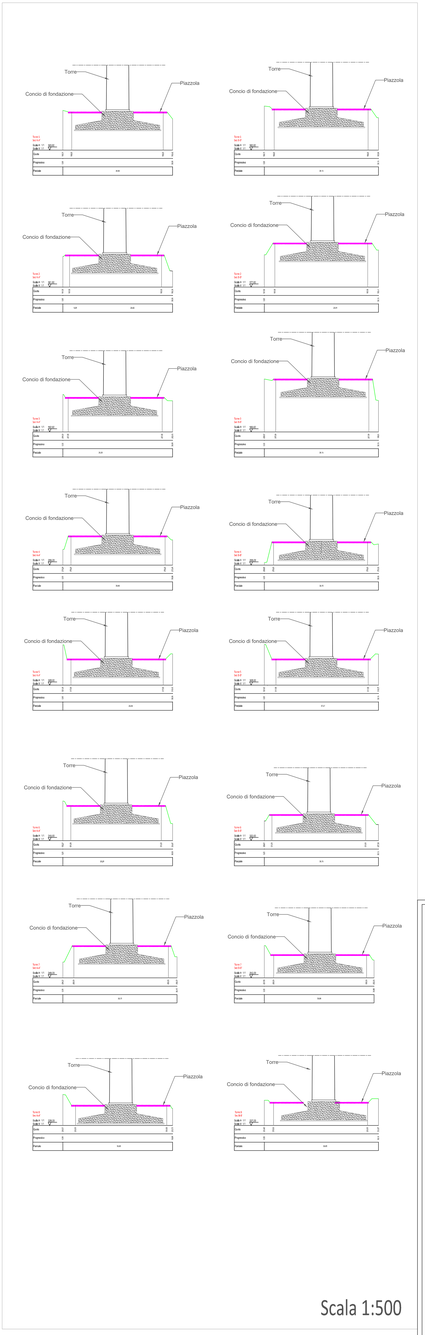

LEGENDA

Plinto di fondazione

PROPONENTE: **AME ENERGY S.r.l.**
Via Pietro Cossa, 5 20122 Milano (MI) - ameenergysrl@legalmail.it - P.IVA 12779110969

REGIONE CAMPANIA

PROVINCIA DI SALERNO

COMUNI DI POSTIGLIONE E SICIGNANO DEGLI ALBURNI

Titolo del Progetto:
REALIZZAZIONE DI UN IMPIANTO EOLICO UBICATO NEI COMUNI DI POSTIGLIONE (SA) E SICIGNANO DEGLI ALBURNI (SA) IN LOCALITÀ: "La Difesa" e "Zappaterra", CON POTENZA NOMINALE PARI A 32 MW E OPERE CONNESSE RICADENTI NEL COMUNE DI SICIGNANO DEGLI ALBURNI (SA)

Documento: **PROGETTO DEFINITIVO** — N° Documento: **POSEO-T063**

ID PROGETTO:	204	DISCIPLINA:	PD	TIPOLOGIA:	D	FORMATO:	A0

Elaborato:
PROFILI POST OPERAM - PLANIMETRIE E SEZIONI

FOGLIO:	1 di 1	SCALA:	1:1000/500	Nome file:	POSEO-T063.pdf

Progettazione:
iPROJECT S.R.L.
Consulenza, Progettazione e Sviluppo Impianti ad Energia Rinnovabile
Sede Legale: Via Pietro Cossa, 5 20122 Milano (MI)
P.IVA 11432570963-PEC:iproject@pec.it
Sede Operativa:Via Bosaglia n° 77 - 84084 Atripalda (SA)
info@iproject@iproject.com
Cell: 3384117026

Progettista: Arch. Antonio Manco
ORDINE DEGLI ARCHITETTI PIANIFICATORI PAESAGGISTI E CONSERVATORI DELLA PROVINCIA DI AVELLINO ARCH. ANTONIO MANCO N° 2138

Rev.	Data Revisione	Descrizione Revisione	Redatto	Controllato	Approvato
0	03/01/2024	Prima emissione	Geom. Fabrizio Tarino	Arch. Antonio Manco	Arch. Antonio Manco