


WTG	COORDINATE AEROGENERATORI - COMUNI DI POSTIGLIONE E SICIGNANO DEGLI ALBURNI (SA)			
	Coordinate UTM WGS 84 Fuso 33	Coordinate Gauss Boaga	Coordinate UTM ED 50	
Est	Nord	Est	Nord	
1	520157	449104	520228	449107
2	520841	449749	520907	449742
3	521175	449203	521241	449196
4	519855	449100	519901	449093
5	520997	449208	520959	449201
6	518358	449187	518424	449203
7	517811	449245	517879	449268
8	517273	449261	517340	449284

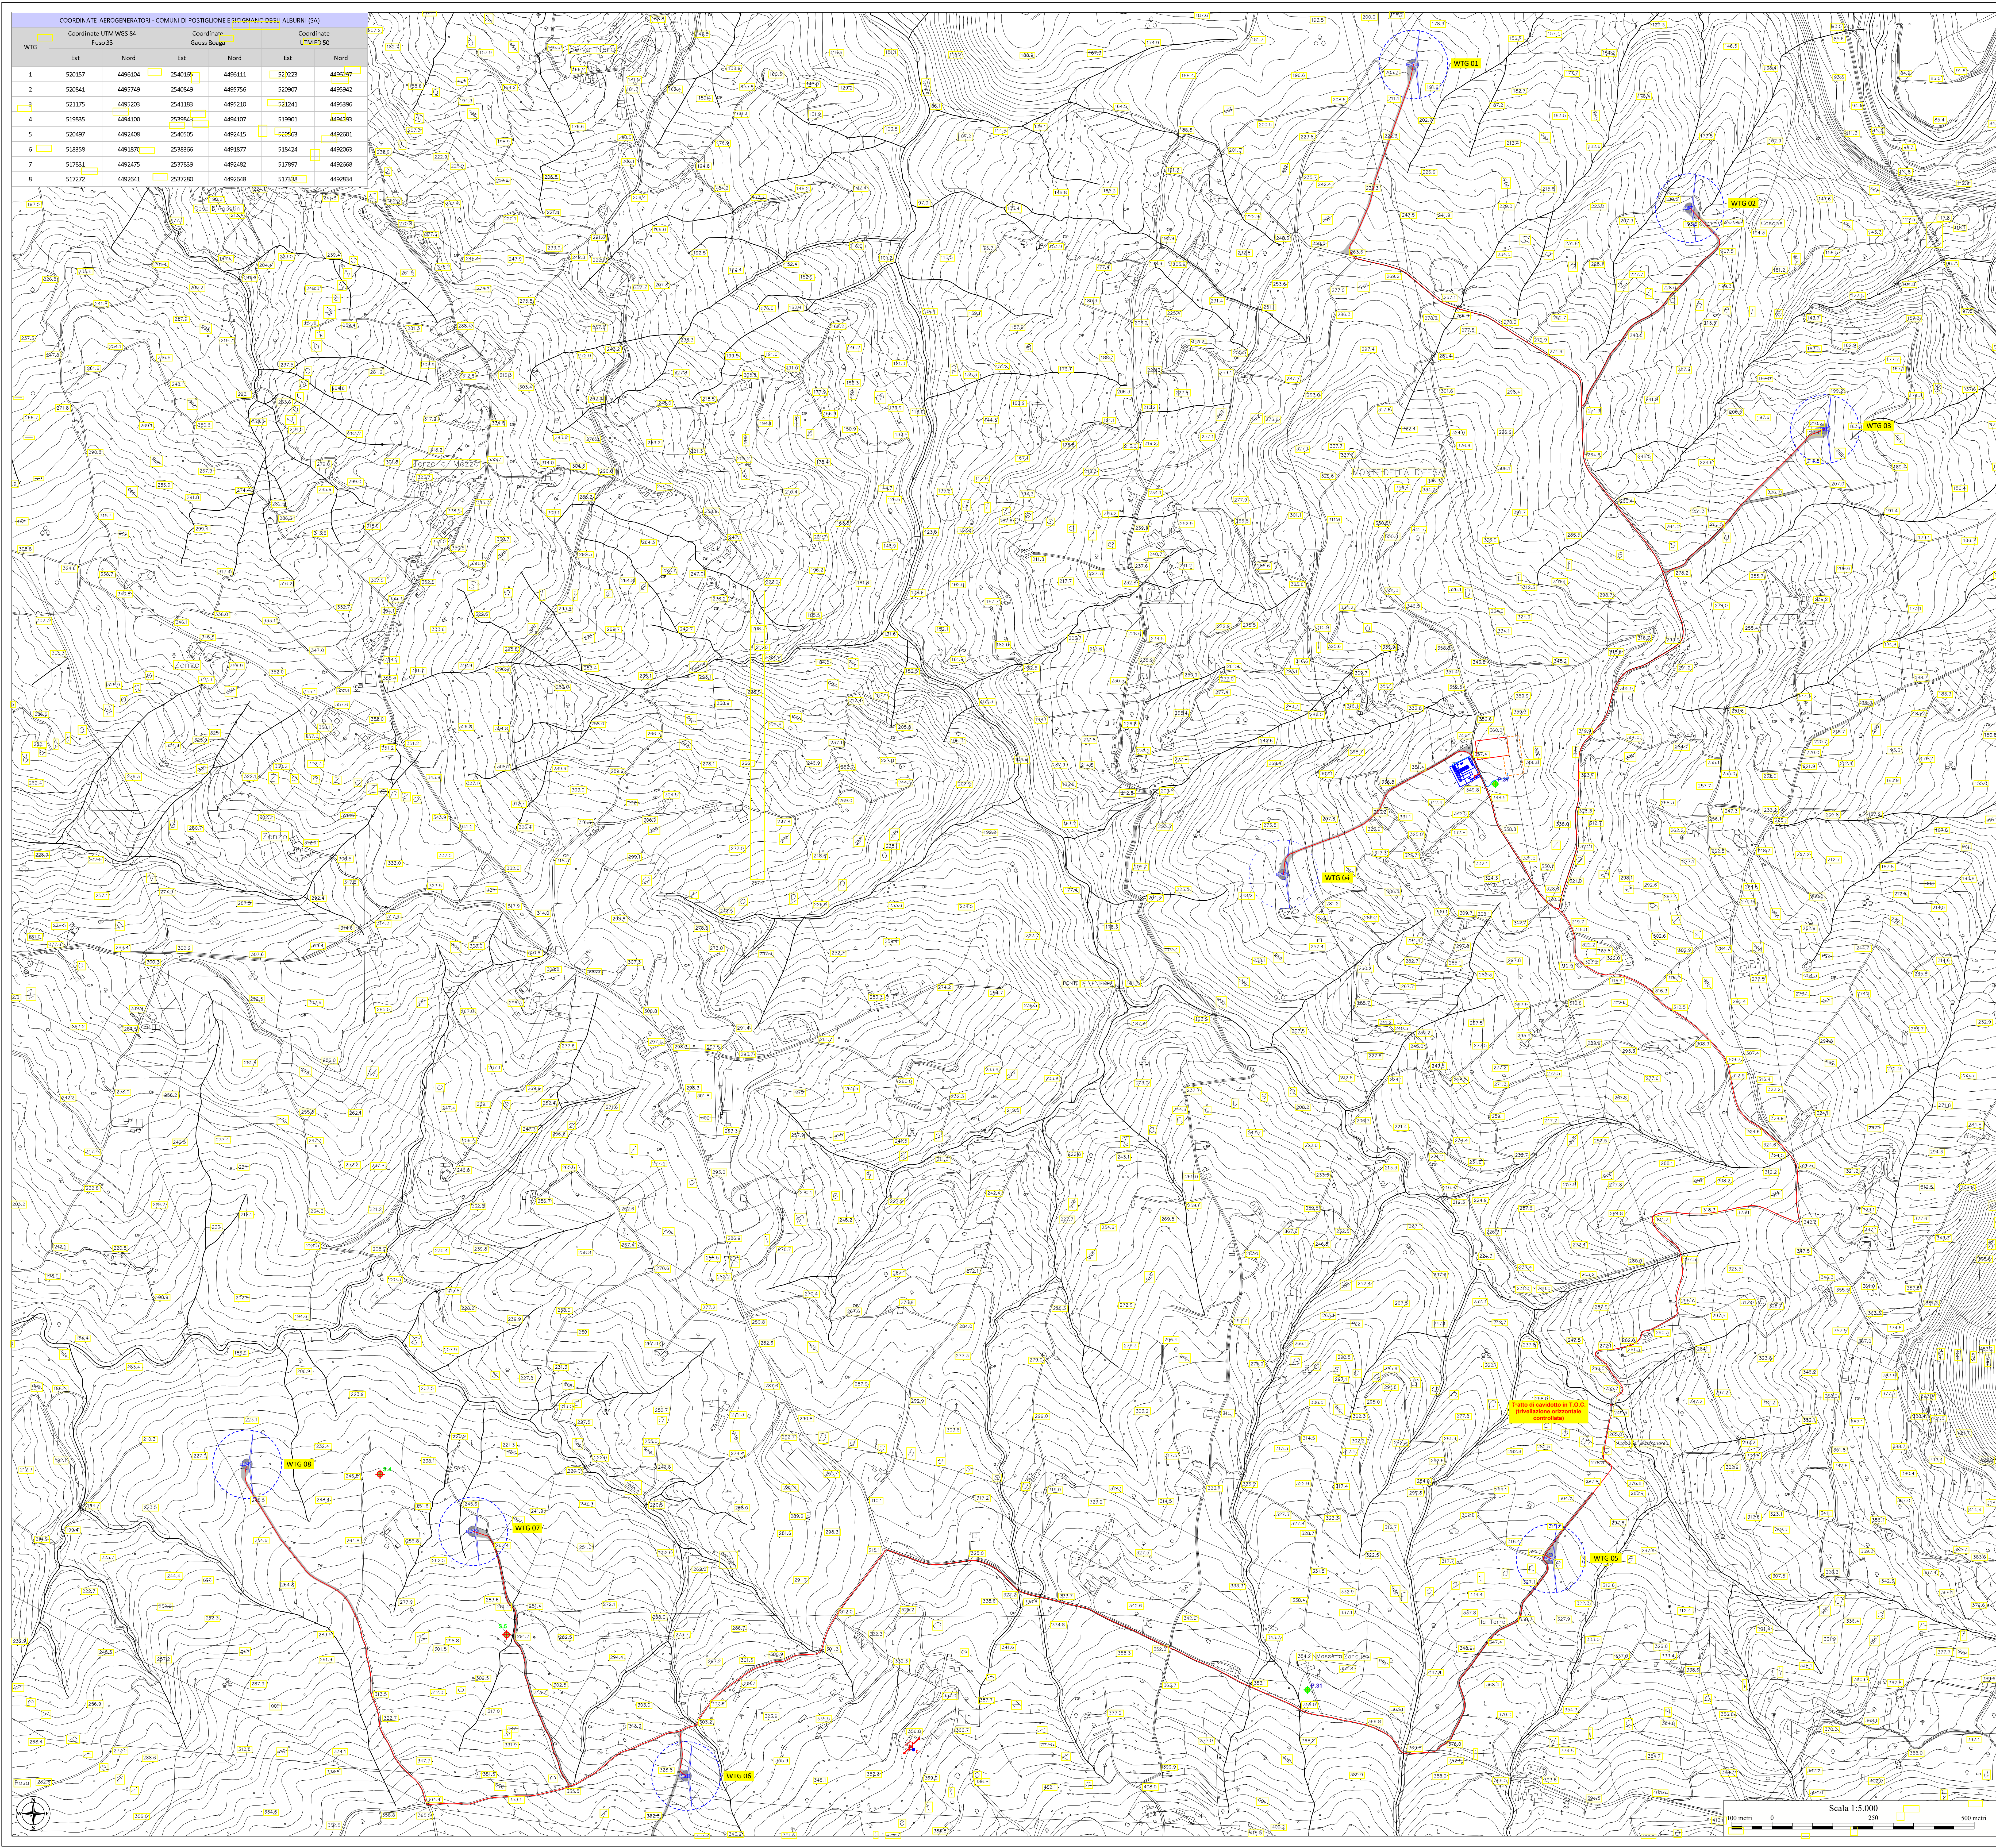


LEGENDA

- Aerogeneratore di progetto
- Pilino di fondazione
- Caviddotto di progetto
- Caviddotto AT di collegamento - (SE RTN - SE Utenza)
- SE Tema
- SE RTN - Utente
- Futuro ampliamento SE a 150 kV della RTN "Sicignano degli Alburni"
- Opere permanenti

INDAGINI GEONOSTICHE PREGRESSE
da progettazioni disponibili e PUC

- S.n Sondaggio a carotaggio continuo - PUC Sicignano degli Alburni
- S.n Sondaggio a carotaggio continuo - realizzato per precedente progetto
- C.n Prelievo Campione Indisturbato
- mw.n Stendimento Prova Sismica MASW

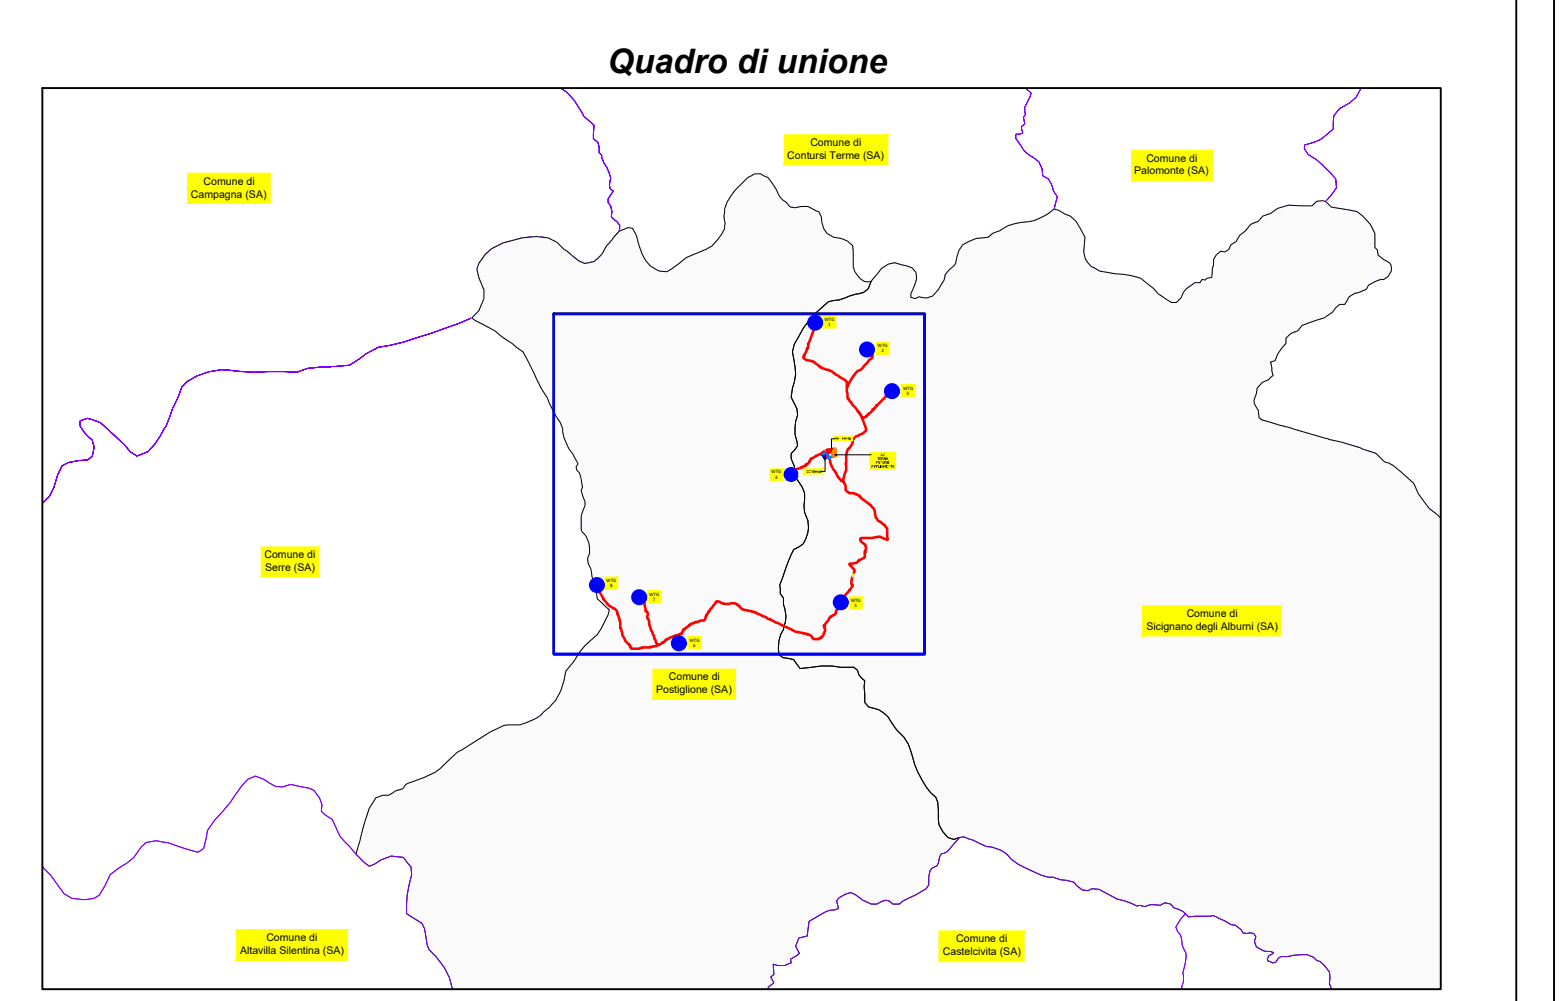

PROPONENTE: **AME ENERGY S.r.l.**
Via Pietro Cosca, 5 20122 Milano (MI) - ameenergy@sigatmail.it - P.IVA 12779110969

REGIONE CAMPANIA
PROVINCIA DI SALERNO
COMUNI DI POSTIGLIONE E SICIGNANO DEGLI ALBURNI

Foglio del Progetto:
REALIZZAZIONE DI UN IMPIANTO EOLICO UBICATO NEI COMUNI DI POSTIGLIONE (SA) E SICIGNANO DEGLI ALBURNI (SA) IN LOCALITA' "La Difesa" e "Zappatera", CON POTENZA NOMINALE PARI A 32 MW E OPERE CONNESSE RICADENTI NEL COMUNE DI SICIGNANO DEGLI ALBURNI (SA)

Documento: **PROGETTO DEFINITIVO** N° Documento: **POSEO-T080**

ID PROGETTO: **254** DISCIPLINA: **PD** TIPOLOGIA: **D** FORMATO: **91x1200**

Elaborato: **CARTA DELL'UBICAZIONE DELLE INDAGINI GEONOSTICHE PREGRESSE**

Foglio: **1 di 1** Scala: **1:5.000** Nome file: **POSEO-T080.dwg**

Progettazione: **PROJECT S.R.L.** Progettista: **Arch. Antonio Manco** Tecnico: **Geol. Fabio Di Feo**

Consulenza, Progettazione e Sviluppo Impianti ad Energia Rinnovabile
Sede Legale: Via Del Vento/Pellegrino, 8 - 20121 Milano (MI)
P.IVA 11802980152 - info@project.it
Sede Operativa/Via Saugate 11 - 84044 Abbanda (SA)
fabio@project.com
geol. antonio

Rev.	Data	Descrizione	Revisione	Redatto	Controllato	Approvato
D	03/01/2024	Prima emissione		Geol. Fabio Di Feo	Arch. Antonio Manco	Arch. Antonio Manco