


COORDINATE AEROGENERATORI - COMUNI DI POSTIGLIONE E SICIGNANO DEGLI ALBURNI (SA)

WTG	Coordinate UTM WGS 84 Fuso 33		Coordinate Gauss Boaga		Coordinate UTM ED 50	
	Est	Nord	Est	Nord	Est	Nord
1	520157	449104	2540365	449111	520228	4490297
2	520841	449749	2540369	449756	520907	4496942
3	521275	4495203	2541183	4495210	521241	4495396
4	519855	4494100	2539843	4494107	519901	4494293
5	520997	4492608	2540505	4492615	520953	4492601
6	518358	4491870	2538366	4491877	518424	4492003
7	517811	4492475	2537839	4492482	517897	4492668
8	517272	4490541	2537280	4490548	517338	4490284

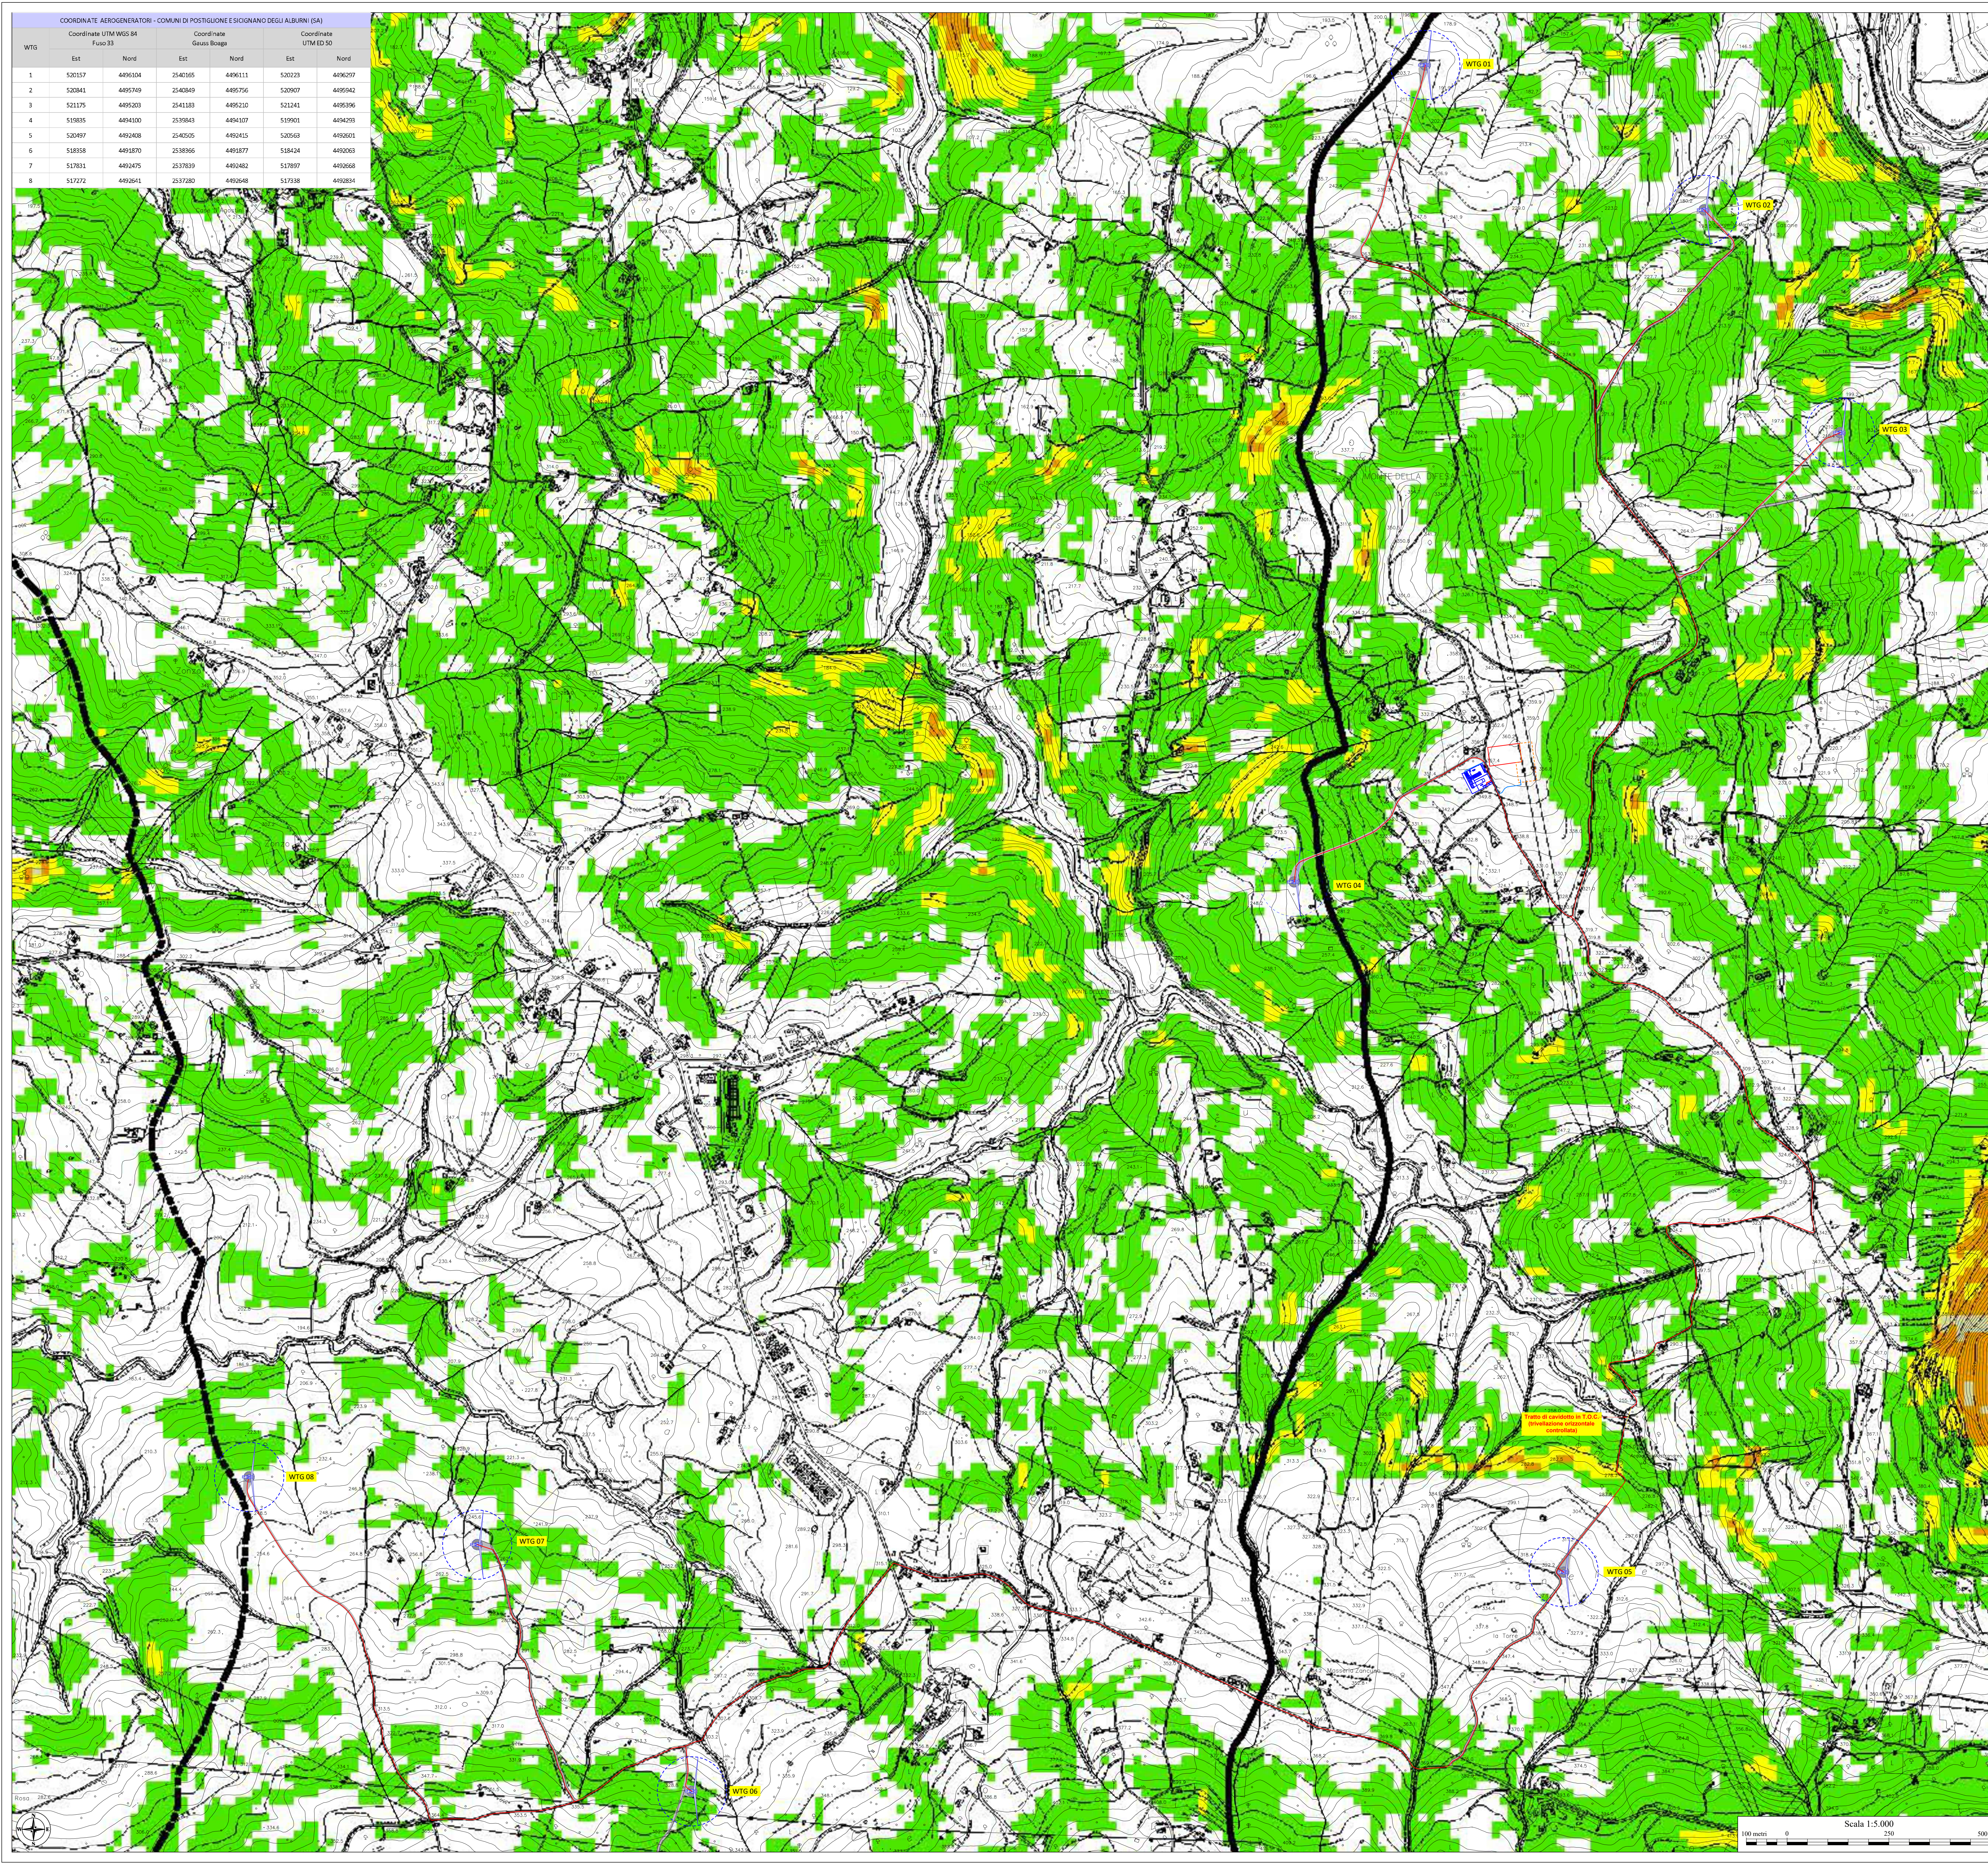


LEGENDA

- Aerogeneratore di progetto
- Pilino di fondazione
- Caviddotto di progetto
- Caviddotto AT di collegamento - (SE RTN - SE Utenza)
- SE Tema
- SE RTN - Utente
- Futuro ampliamento SE a 150 kV della RTN "Sicignano degli Alburni"
- Opere permanenti

LEGENDA CLASSI DI ACCLIVITA'

- 0° ≤ p ≤ 10°
- 11° ≤ p ≤ 20°
- 21° ≤ p ≤ 30°
- 31° ≤ p ≤ 40°
- 41° ≤ p ≤ 50°
- 61° ≤ p ≤ 90°

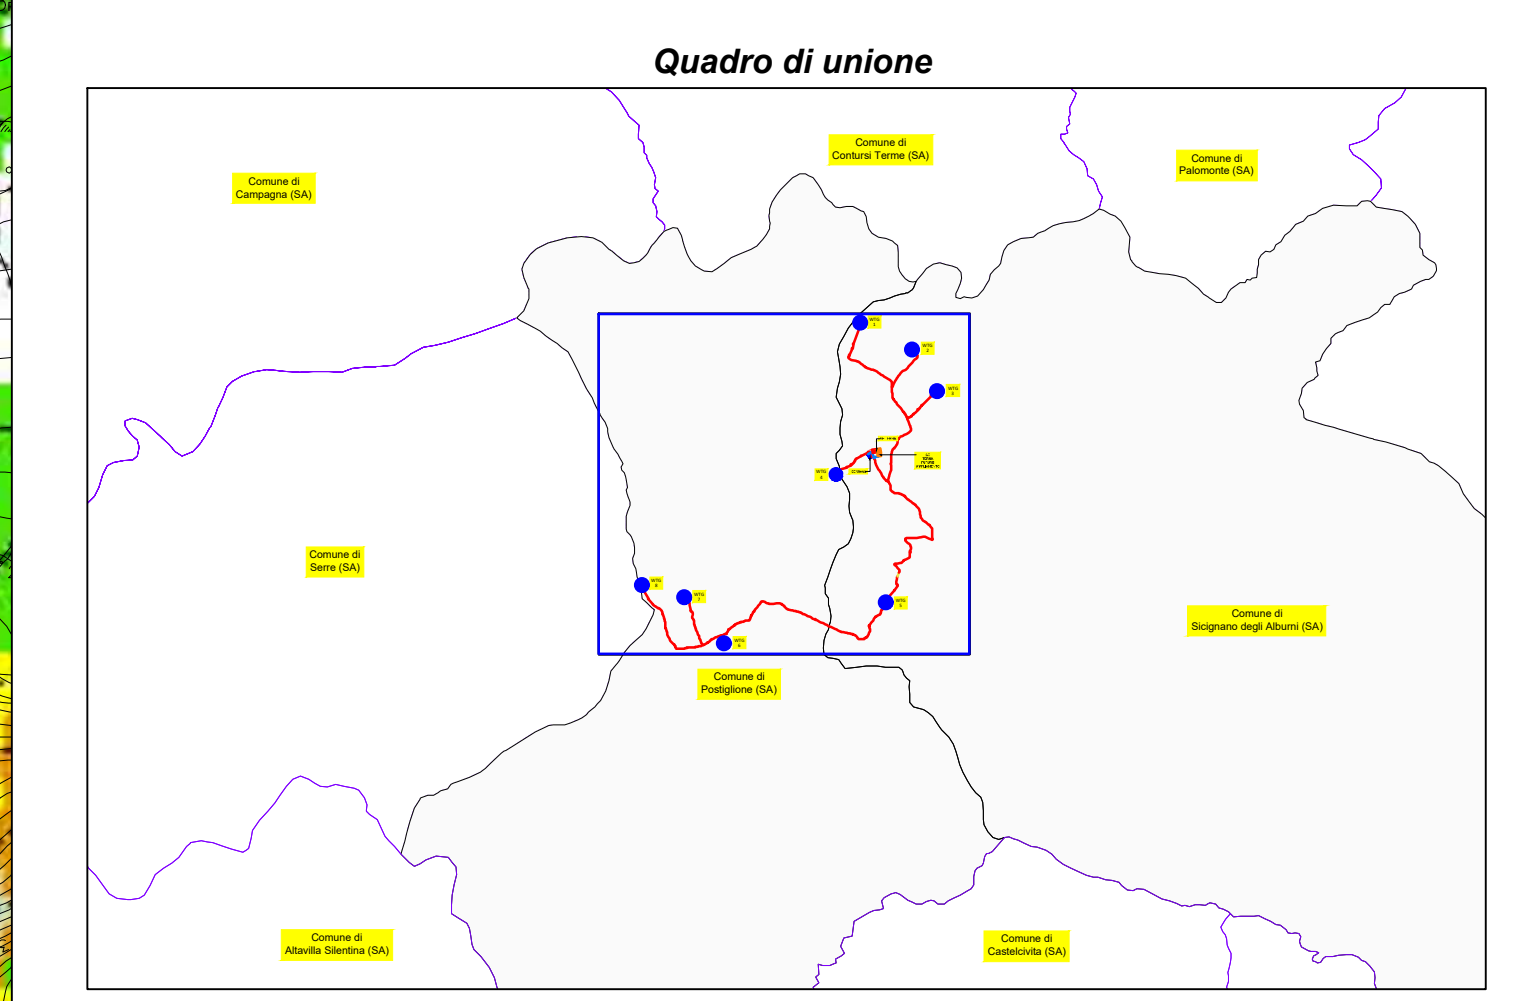

PROPRONTE: **AME ENERGY S.r.l.**
Via Pietro Cosca, 5 20122 Milano (MI) - amenergy@amenergy.it - PIVA 12779110969

REGIONE CAMPANIA
PROVINCIA DI SALERNO
COMUNI DI POSTIGLIONE E SICIGNANO DEGLI ALBURNI

Foglio del Progetto:
REALIZZAZIONE DI UN IMPIANTO EOLICO UBICATO NEI COMUNI DI POSTIGLIONE (SA) E SICIGNANO DEGLI ALBURNI (SA) IN LOCALITA' "La Difesa" e "Zappatera", CON POTENZA NOMINALE PARI A 32 MW E OPERE CONNESSE RICADENTI NEL COMUNE DI SICIGNANO DEGLI ALBURNI (SA)

Documento: **PROGETTO DEFINITIVO** N° Documento: **POSEO-T084**

ID PROGETTO: 254 DISCIPLINA: PD TIPOLOGIA: D FORMATO: 915x1200

Elaborato: (P.S.A.I. - Autorità di Bacino Distrettuale dell'Appennino Meridionale - ex ADI Interregionale Sele)

FOGLIO: 1 di 1 SCALA: 1:5.000 Nome file: POSEO-T084.dwg

Progettazione: **PROJECT S.R.L.** Progettista: Arch. Antonio Manco Tecnico: Geol. Fabio Di Feo

Consulenza, Progettazione e Sviluppo Impianti ad Energia Rinnovabile
Sede Legale: Via Del Vento Polibotico, 8 - 20121 Milano (MI)
P.IVA 11802090465 - info@project.it
Sede Operativa: Via Saragat n° 17 - 84044 Alburni (SA)
mailto:info@project.com

Rev. | Data Revisione | Descrizione Revisione | Redatto | Controllato | Approvato

0 | 03/01/2024 | Prima emissione | Geol. Fabio Di Feo | Arch. Antonio Manco | Arch. Antonio Manco

Scala 1:5.000