


WTG	COORDINATE AEROGENERATORI - COMUNI DI POSTIGLIONE E SICIGNANO DEGLI ALBURNI (SA)		Coordinate Geusa Boaga		Coordinate UTM ED 30	
	Est	Nord	Est	Nord	Est	Nord
1	520157	449104	2540365	449111	520228	4492077
2	520841	449749	2540849	449756	520907	4498042
3	521275	449503	2541183	449520	521241	4496396
4	519855	449400	2539843	449407	519901	4495235
5	520997	449268	2540555	449265	520959	4493501
6	518358	4491870	2538966	4491877	518424	4492003
7	517811	4492475	2537939	4492482	517897	4492668
8	517772	4492641	2537280	4492648	517838	4492884

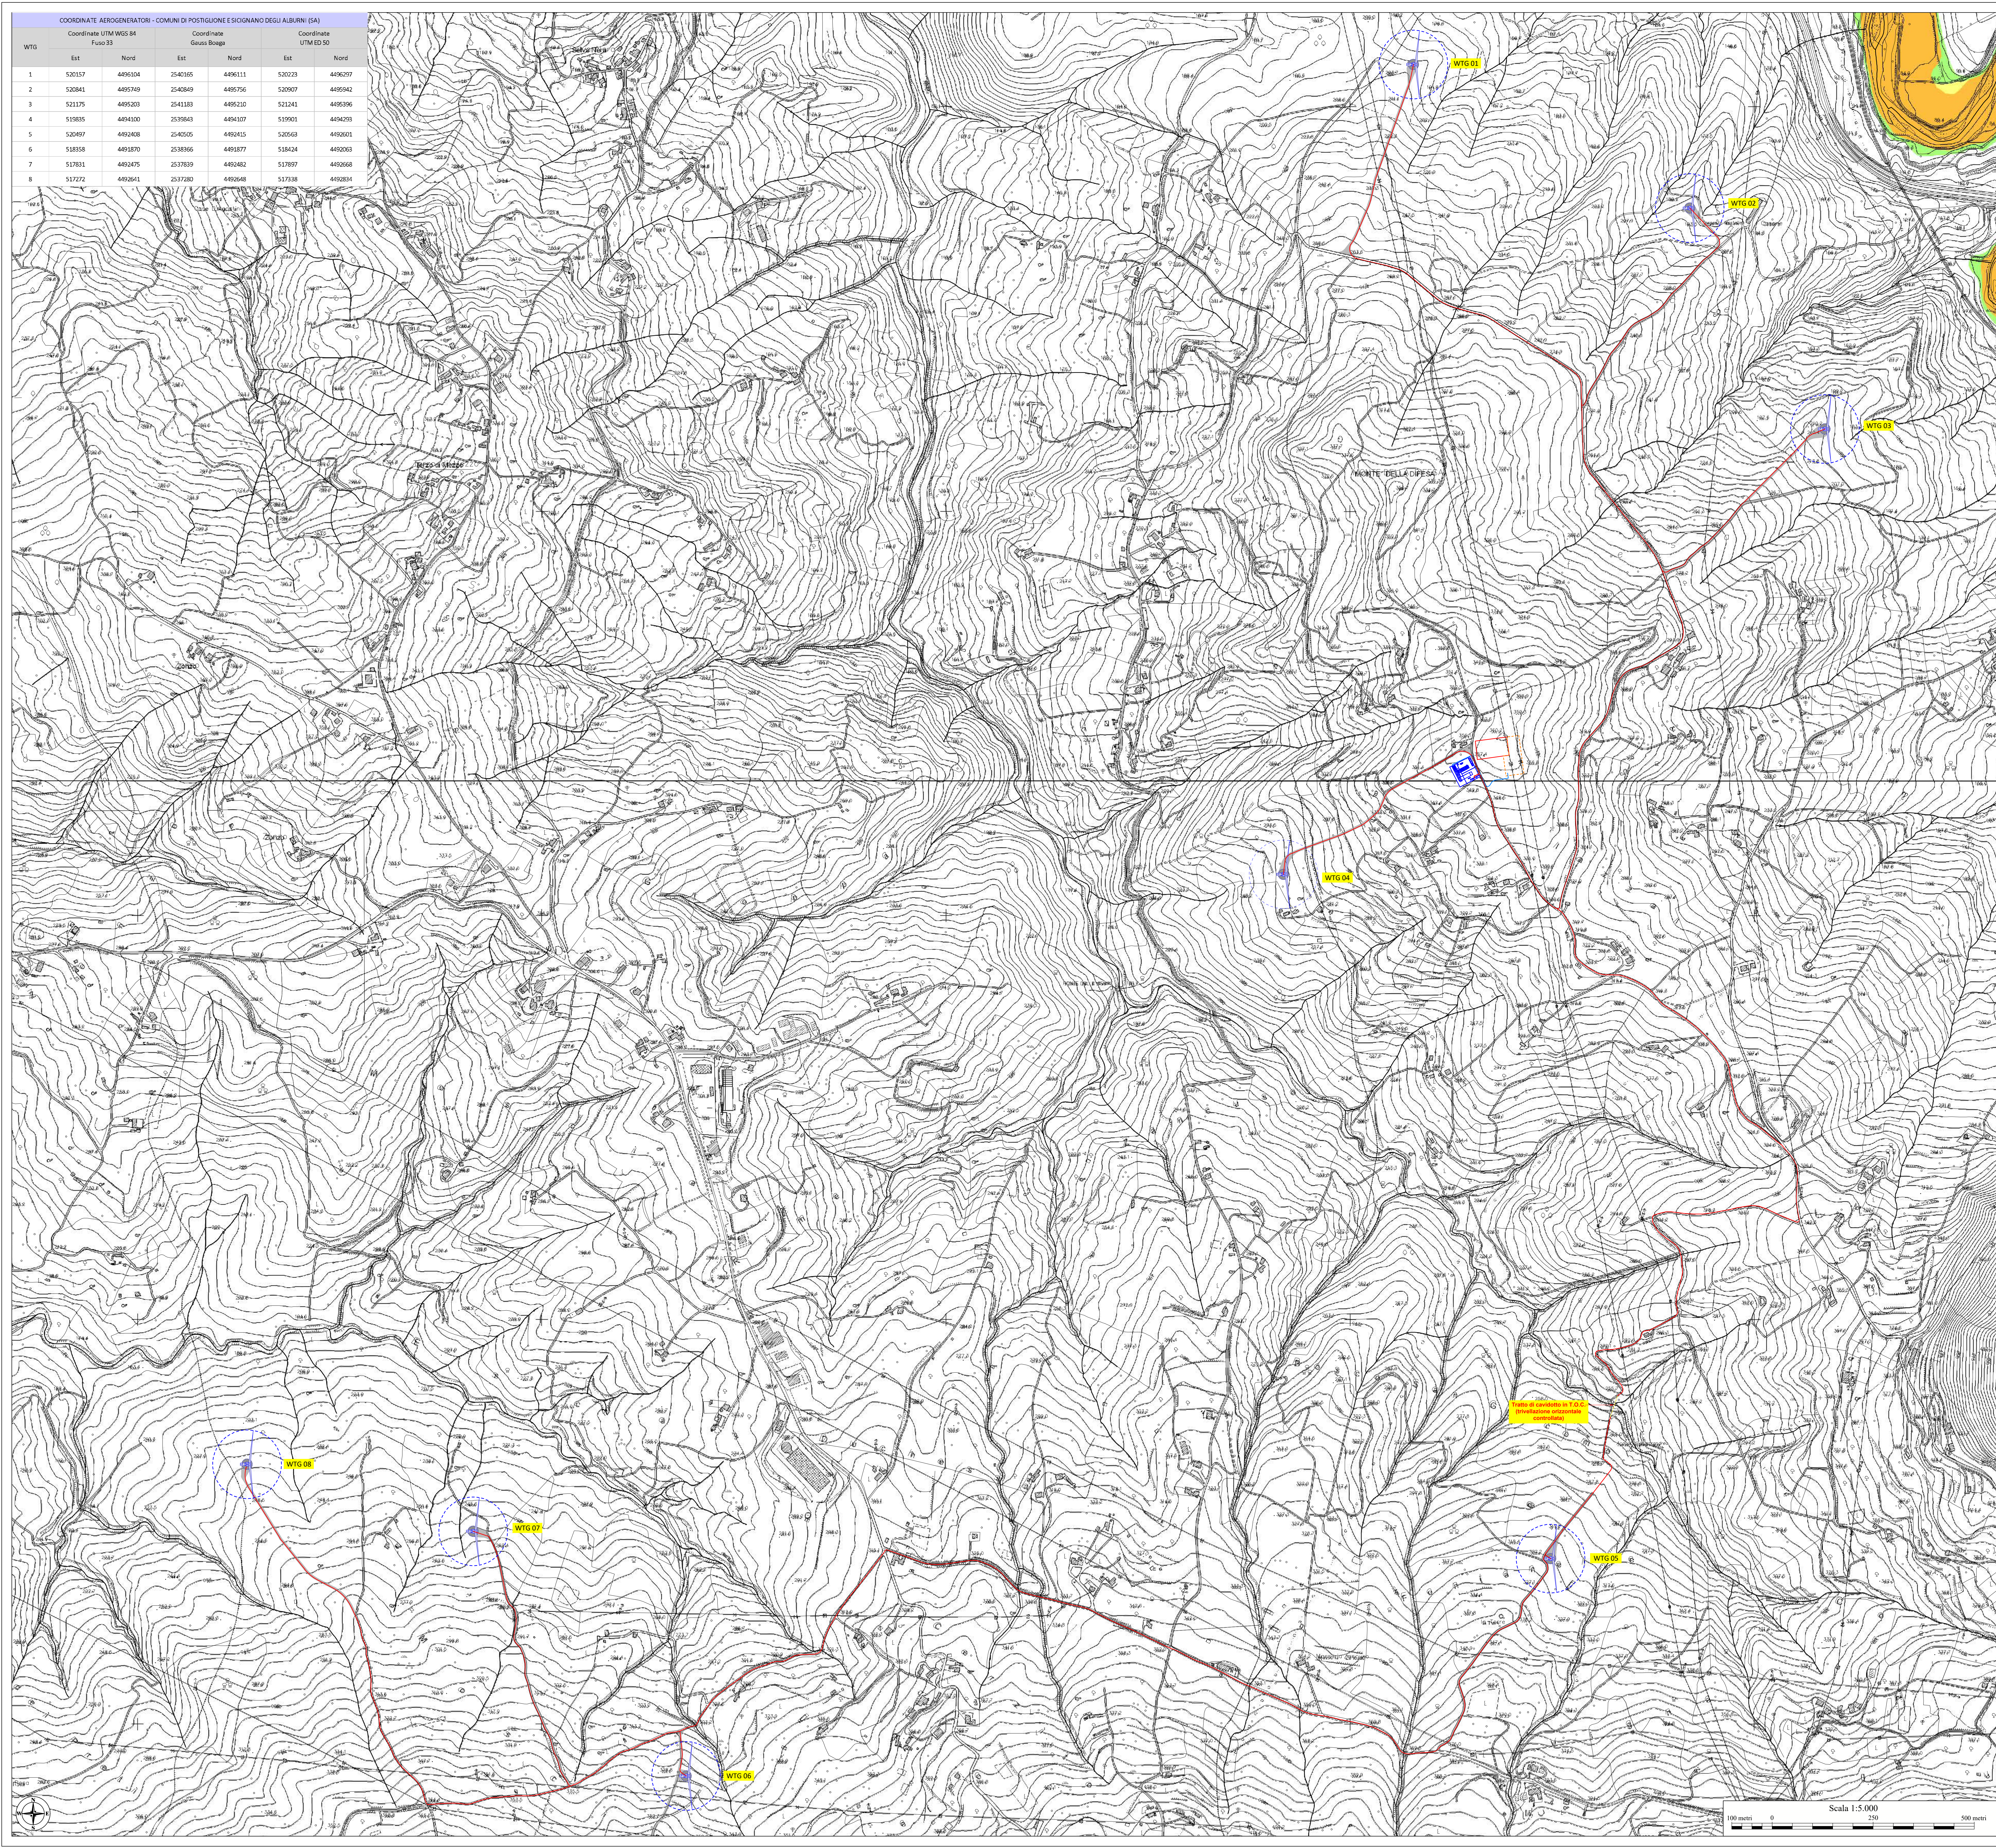

LEGENDA

- Aerogeneratore di progetto
- Pilo di fondazione
- Caviddotto di progetto
- Caviddotto AT di collegamento - (SE RTN - SE Utenza)
- SE Tema
- SE RTN - Utente
- Futuro ampliamento SE a 150 kV della RTN "Sicignano degli Alburni"
- Opere permanenti

Autore
 AUTORITA' DI BACINO REGIONALE CAMPANIA SUD ED INTERREGIONALE PER IL BACINO IDROGRAFICO DEL FIUME SELE


Revisione del Piano stralcio per l'Assetto Idrogeologico del Bacino Idrografico del Fiume Sele

Decreto D. 84 - CARTA DELLE AREE A RISCHIO IDRAULICO - Tavola

Legenda

Classi di rischio

- R1 Rischio moderato
- R2 Rischio medio
- R3 Rischio elevato
- R4 Rischio molto elevato

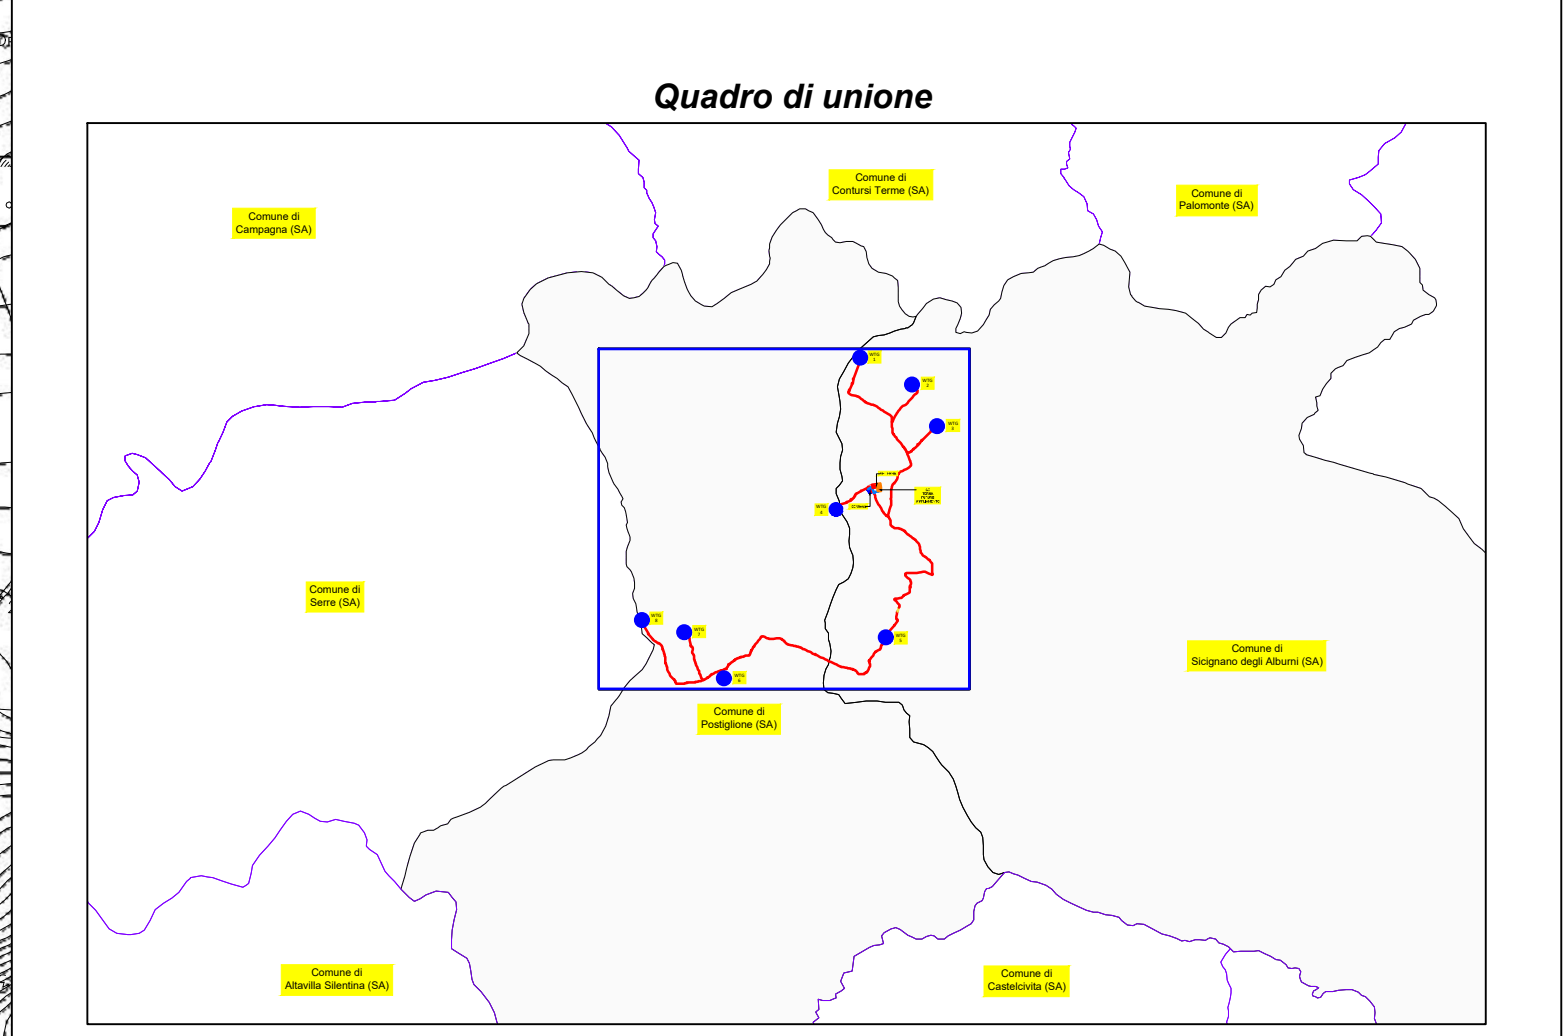

PROPONENTE: **AME ENERGY S.r.l.**
 Via Pietro Cosca, 5 20122 Milano (MI) - amenergy@sigatmail.it - PIVA 1279110969

REGIONE CAMPANIA
 PROVINCIA DI SALERNO
 COMUNI DI POSTIGLIONE E SICIGNANO DEGLI ALBURNI

Foglio del Progetto:
REALIZZAZIONE DI UN IMPIANTO EOLICO UBICATO NEI COMUNI DI POSTIGLIONE (SA) E SICIGNANO DEGLI ALBURNI (SA) IN LOCALITA' "La Difesa" e "Zappatera", CON POTENZA NOMINALE PARI A 32 MW E OPERE CONNESSE RICADENTI NEL COMUNE DI SICIGNANO DEGLI ALBURNI (SA)

Documento: **PROGETTO DEFINITIVO** N° Documento: **POSEO-T088**

ID PROGETTO: 254 DISCIPLINA: PD TIPOLOGIA: D FORMATO: 915x1200

Elaborato: (P.S.A.I. - Autorità di Bacino Distrettuale dell'Appennino Meridionale - ex AdB Interregionale Sele)

Foglio: 1 di 1 Scala: 1:5.000 Nome file: POSEO-T088.dwg

Progettazione: **PROJECT S.R.L.** Progettista: Arch. Antonio Manco Tecnico: Geol. Fabio Di Feo

Consulenza, Progettazione e Sviluppo Impianti ad Energia Rinnovabile
 Sede Legale: Via Del Vento/Pellegrino, 8-20121 Milano (MI)
 P.IVA 11002090485 - info@project.com
 Sede Operativa/Banca: n° 17-8044 Mandula (SA)
 info@project.com
 www.project.com

Rev. | Data Revisione | Descrizione Revisione | Redatto | Controllato | Approvato
 0 | 03/01/2024 | Prima emissione | Geol. Fabio Di Feo | Arch. Antonio Manco | Arch. Antonio Manco