


COORDINATE AEROGENERATORI - COMUNI DI POSTIGLIONE E SICIGNANO DEGLI ALBURNI (SA)

WTG	Coordinate UTM WGS 84 Fuso 33		Coordinate Gauss Bologna		Coordinate UTM ED 50	
	Est	Nord	Est	Nord	Est	Nord
1	520317	449104	2540365	449111	520228	4490297
2	520841	449749	2540849	449756	520907	4496942
3	521275	449203	2541183	449210	521241	4491396
4	519855	449400	2539843	4494107	519903	4493203
5	520997	449268	2540505	4492615	520959	4491901
6	518358	4491870	2538966	4491877	518424	4490203
7	517811	4492475	2537859	4492482	517897	4491668
8	517772	4492641	2537280	4492648	517738	4490884

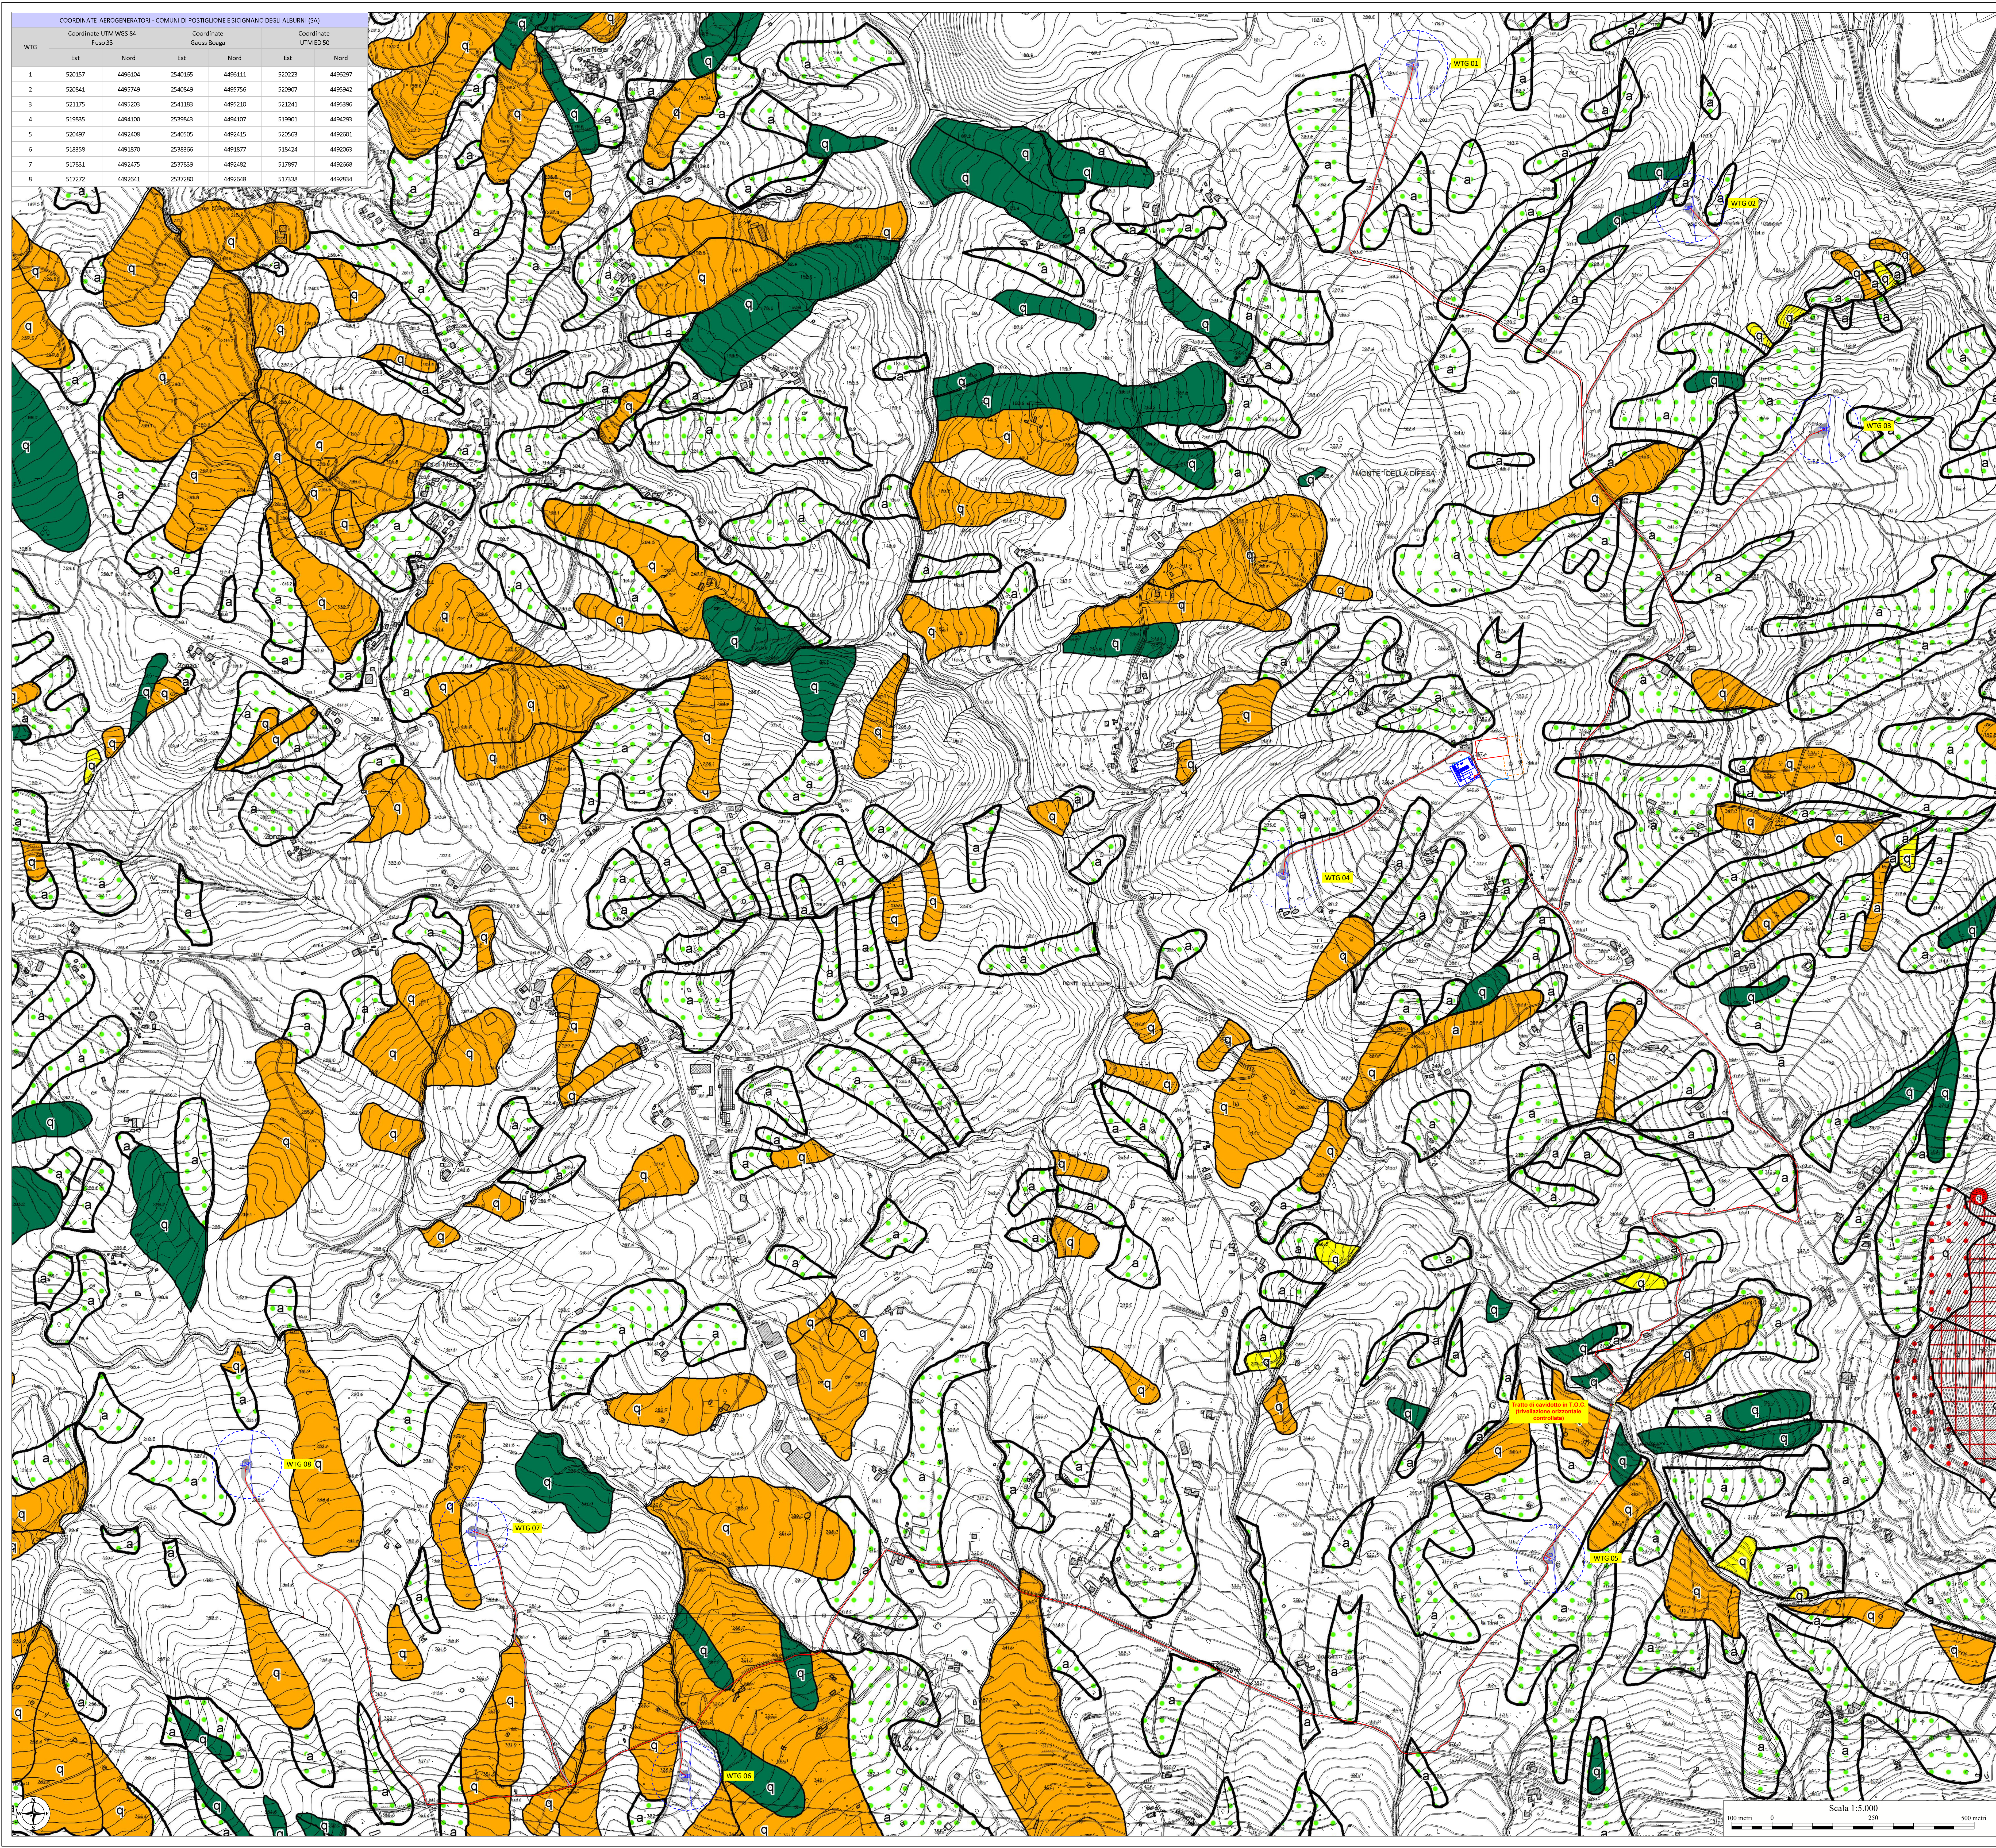

- LEGENDA**
- Aerogeneratore di progetto
  - Pilino di fondazione
  - Caviddotto di progetto
  - Caviddotto AT di collegamento - (SE RTN - SE Utente)
  - SE Tema
  - SE RTN - Utente
  - Futuro ampliamento SE a 150 kV della RTN "Sicignano degli Alburni"
  - Opere permanenti


**REGIONE CAMPANIA**  
**PROVINCIA DI SALERNO**  
**COMUNI DI POSTIGLIONE E SICIGNANO DEGLI ALBURNI**

**Revistazione del Piano strabico per l'assetto idrogeologico**

**Allegato D - CD - CARTA INVENTARIO DEI FENOMENI FRANOSI - L'ESISTENZA INVENTARIO FENOMENI FRANOSI**

**Simbologia puntuale**

**Simbologia puntuale**

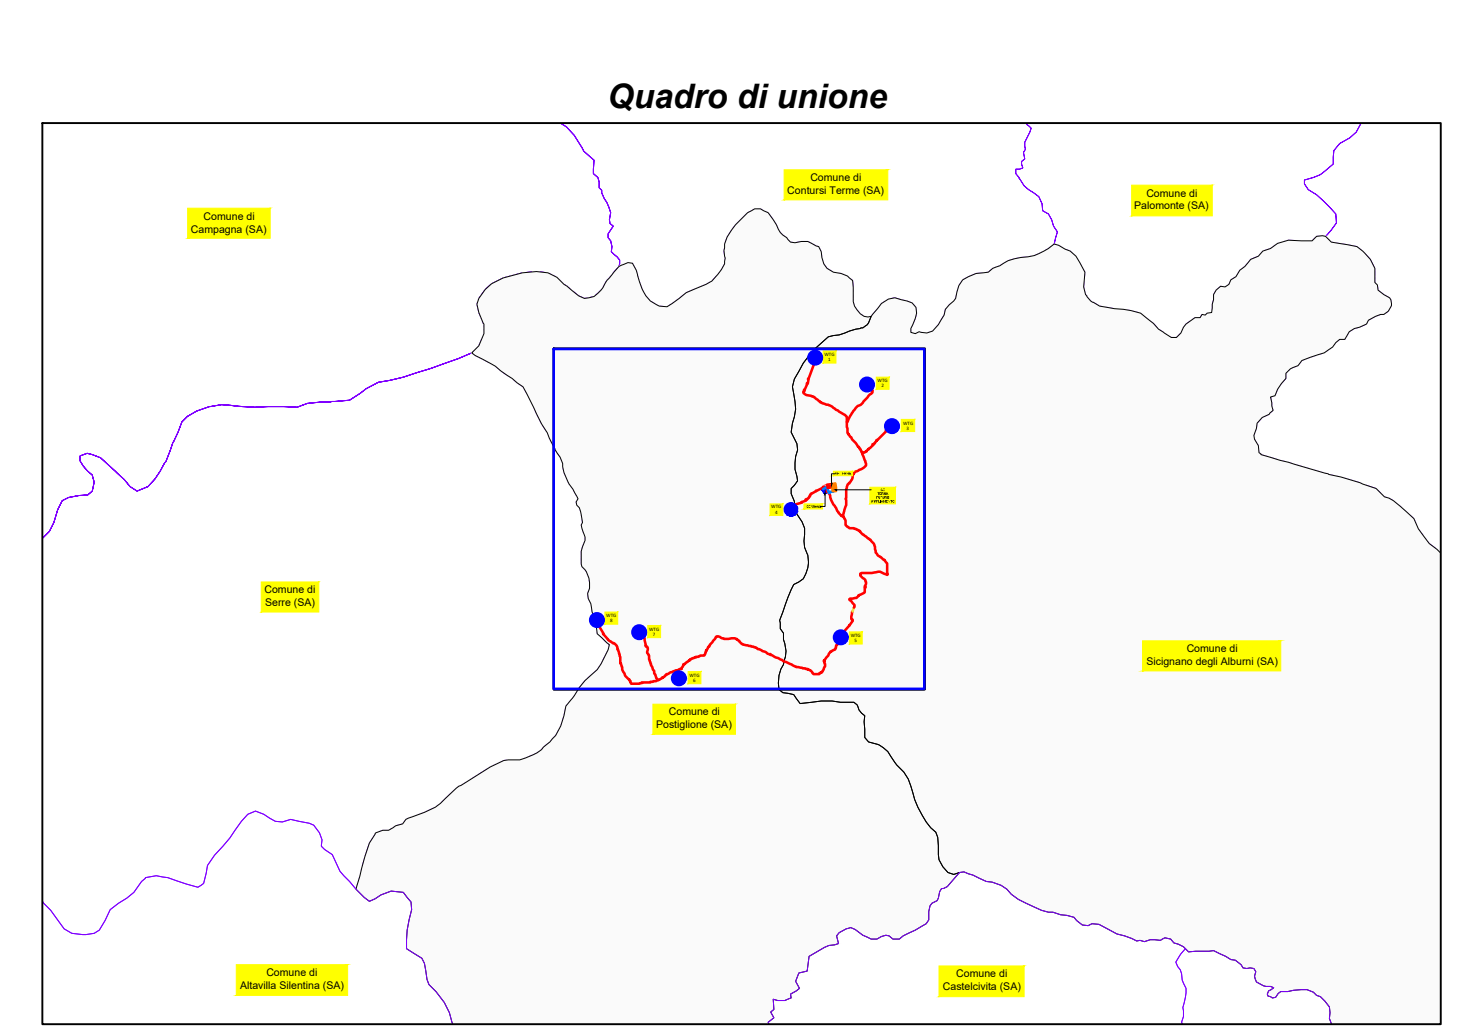

**PROPRONTE: AME ENERGY S.r.l.**  
 Via Pietro Cosca, 5 20122 Milano (MI) - [ameenergy@sigatmail.it](mailto:ameenergy@sigatmail.it) - PIVA 1277910969

**REGIONE CAMPANIA**  
**PROVINCIA DI SALERNO**  
**COMUNI DI POSTIGLIONE E SICIGNANO DEGLI ALBURNI**

**Foto di Progetto:**  
**REALIZZAZIONE DI UN IMPIANTO EOLICO UBICATO NEI COMUNI DI POSTIGLIONE (SA) E SICIGNANO DEGLI ALBURNI (SA) IN LOCALITA' "La Difesa" e "Zappatera", CON POTENZA NOMINALE PARI A 32 MW E OPERE CONNESSE RICADENTI NEL COMUNE DI SICIGNANO DEGLI ALBURNI (SA)**

**Documento:** PROGETTO DEFINITIVO **N° Documento:** POSEO-T089

**ID PROGETTO:** 254 **DISCIPLINA:** PD **TIPOLOGIA:** D **FORMATO:** 915x1200

**Elaborato:** (P.S.A.I. - Autorità di Bacino Distrettuale dell'Appennino Meridionale - ex AUB Interregionale Sele)

**FOGLIO:** 1 di 1 **SCALA:** 1:5.000 **Nome file:** POSEO-T089.dwg

**Progettazione:** **hProject** **Progettista:** Arch. Antonio Manco **Tecnico:** Geol. Fabio Di Feo

**Consulenza, Progettazione e Sviluppo Impianti ad Energia Rinnovabile**  
 Sede Legale: Via Del Vento Felicitoso, 8 - 20121 Milano (MI)  
 P.IVA 11002090405 - [info@hproject.it](mailto:info@hproject.it)  
 Sede Operativa: Via Scauzi n° 17 - 84044 Manduria (SA)  
[info@hproject.com](mailto:info@hproject.com)

**Rev.:** **Data Revisione:** 03/01/2024 **Descrizione Revisione:** Prima emissione **Redatto:** Geol. Fabio Di Feo **Controllato:** Arch. Antonio Manco **Approvato:** Arch. Antonio Manco

