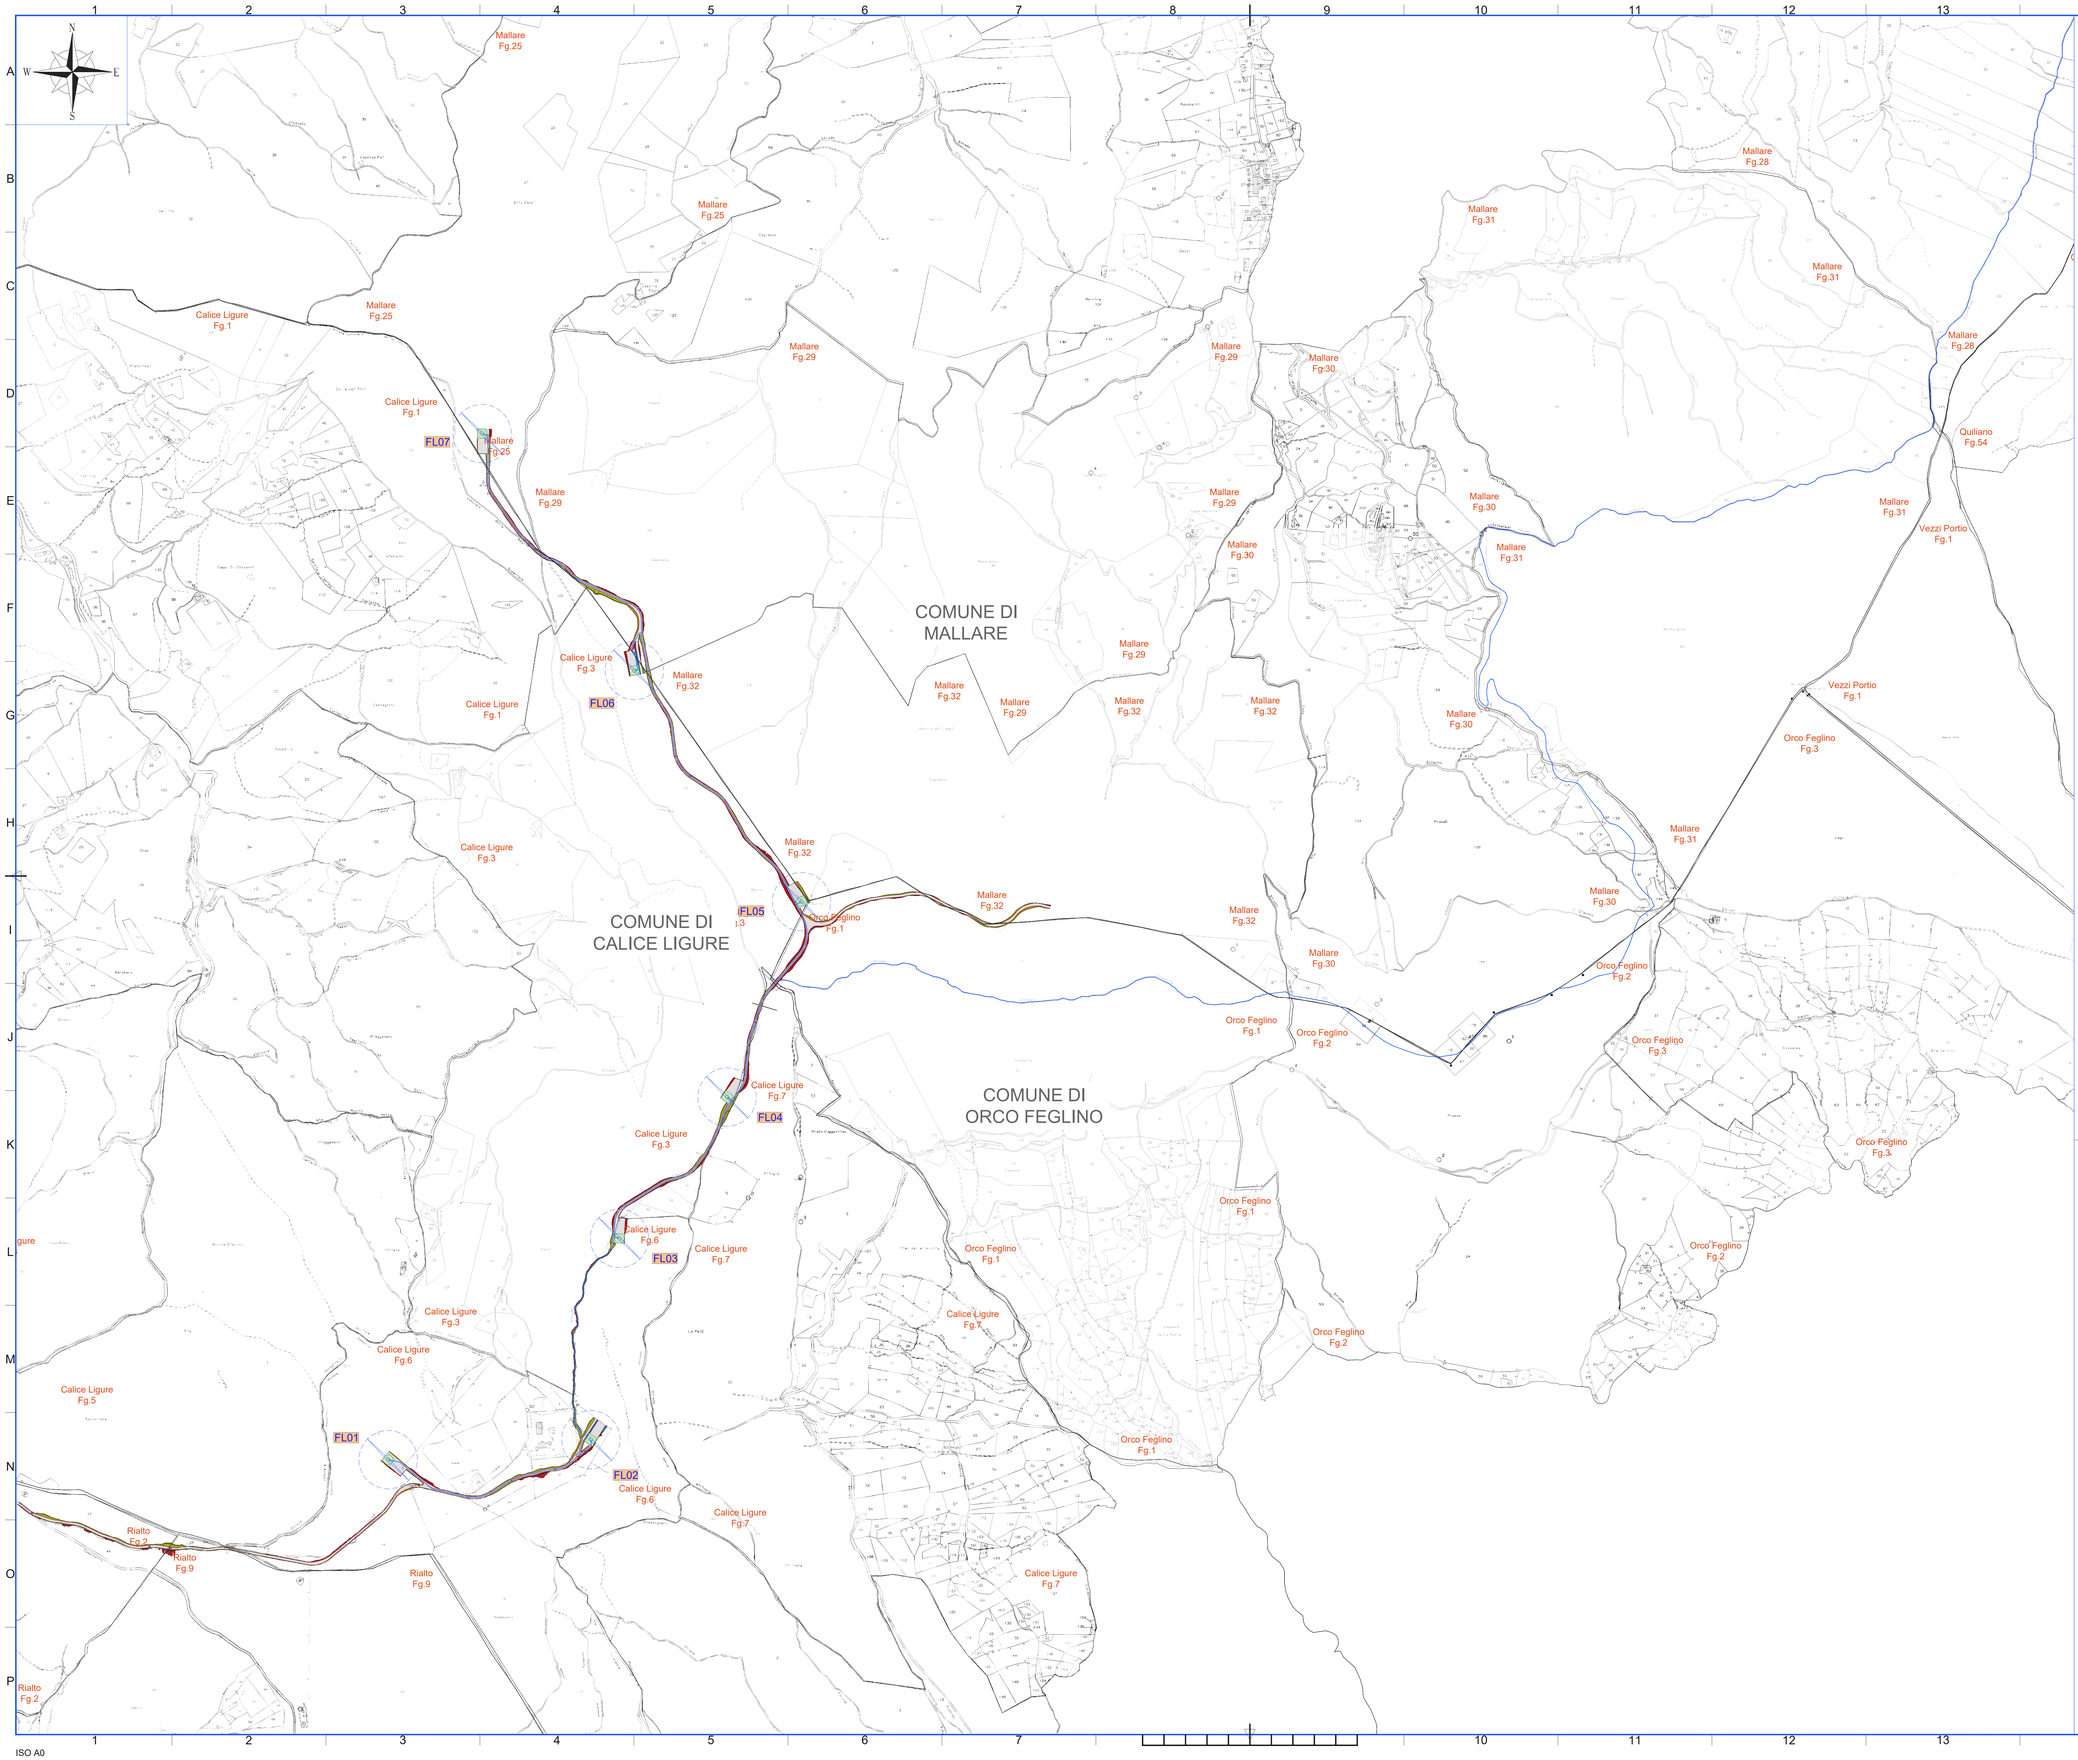

LEGENDA	
	POSIZIONE AEROGENERATORE
F01	NOME AEROGENERATORE
	CAVIDOTTI A 36kV
	LIMITE COMUNALI
	VIABILITA' DI PROGETTO
	SCARPATA IN RILEVATO 2/3
	SCARPATA IN STERRO 1/1

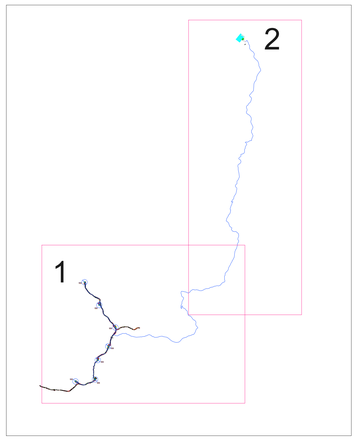

Quadro d'unione

PROPONENTE

REPOWER
L'energia che ti serve.

PROGETTAZIONE

Hydro Engineering s.s.
di Damiano e Mariano Galbo
via Rossotti, 39
80035 Nocera Inferiore (SR) Italy

galbo mariano
13.02.2024
10:40:16
GMT+01:00

Progettista : Ing. Mariano Galbo

REPOT00

N° COMMESSA	
1454	PARCO EOLICO "CRAVAREZZA" REGIONE LIGURIA- PROVINCIA DI SAVONA COMUNI DI CALICE LIGURE (PARCO EOLICO), MALLARE (PARCO EOLICO,CAVIDOTTI E SSEU) ORCO FEGLINO E ALTARE (CAVIDOTTI) PROGETTO DEFINITIVO

ELABORATO Layout di progetto su catastale

CODICE ELABORATO 1454_G4

SCALA 1:5.000

NOME FILE 1454_G4_Layout su Catastale-R1.dwg

REV / DATA	DESCRIZIONE REVISIONE	REDATTO	VERIFICA	APPROVAZIONE
1 01/01/2024	SECONDA EMISSIONE	AB	VF	MG
0 0 November 2021	PRIMA EMISSIONE	FAs	UF	MG

Cartiglio - Rev. 00

COPYRIGHT REPOWER RENEWABLE S.p.a. TUTTI I DIRITTI SONO RISERVATI A NORMA DI LEGGE

ISO A0

COMUNE DI MALLARE

COMUNE DI QUILIANO

COMUNE DI ALTARE

Stazione "TERNA"

Edificio consegna Area BESS

LEGENDA

	POSIZIONE AEROGENERATORE
F01	NOME AEROGENERATORE
	CAVIDOTTI A 36kV
	VIABILITA' DI PROGETTO
	SCARPATA IN RILEVATO 2/3
	SCARPATA IN STERRO 1/1

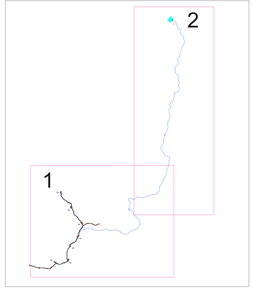

Quadro d'unione

PROPONENTE

REPOWER
L'energia che ti serve.

PROGETTAZIONE


Progettista : Ing. Mariano Gabo

REPORT

N° COMMESSA	
1454	PARCO EOLICO "CRAVAREZZA" REGIONE LIGURIA- PROVINCIA DI SAVONA COMUNI DI CALICE LIGURE (PARCO EOLICO), MALLARE (PARCO EOLICO,CAVIDOTTI E SSEU) ALTARE (CAVIDOTTI) PROGETTO DEFINITIVO

ELABORATO: Layout di progetto su catastale

CODICE ELABORATO: 1454_G4

SCALA: 1:5.000

NOME FILE: 1454_G4_Layout su Catastale-R1.dwg

REV.	DATA	DESCRIZIONE REVISIONE	DISEGNATO	CONTROLLATO	APPROVATO
1			dB	pT	MG
0	01-CO-2024	SECONDA EMISSIONE	dB	pT	MG
00	Giugno 2021	PRIMA EMISSIONE	dB	pT	MG
REV.	DATA	DESCRIZIONE REVISIONE	DISEGNATO	CONTROLLATO	APPROVATO


COPYRIGHT REPOWER RENEWABLE S.p.a. TUTTI I DIRITTI SONO RISERVATI AI SENSI DI LEGGE

ISO A2x4