


LEGENDA	
	POSIZIONE AEROGENERATORE
<b>F01</b>	NOME AEROGENERATORE
	VIABILITA' DI PROGETTO
	SCARPATA IN RILEVATO 2/3
	SCARPATA IN STERRO 1/1

PLANIMETRIA ASSE F03 - scala 1:1.000

LIVELLETTE	DIFF. DI QUOTA Distanza Pendenza	h = 1,210 L = 27,031 i = 4,475%	h = 5,937 L = 39,057 i = 15,202%	h = 1,803 L = 35,911 i = 5,020%	h = 35,080 L = 194,888 i = 18,000%	h = 0,290 L = 58,028 i = 0,500%
------------	--	---------------------------------------	--	---------------------------------------	--	---------------------------------------

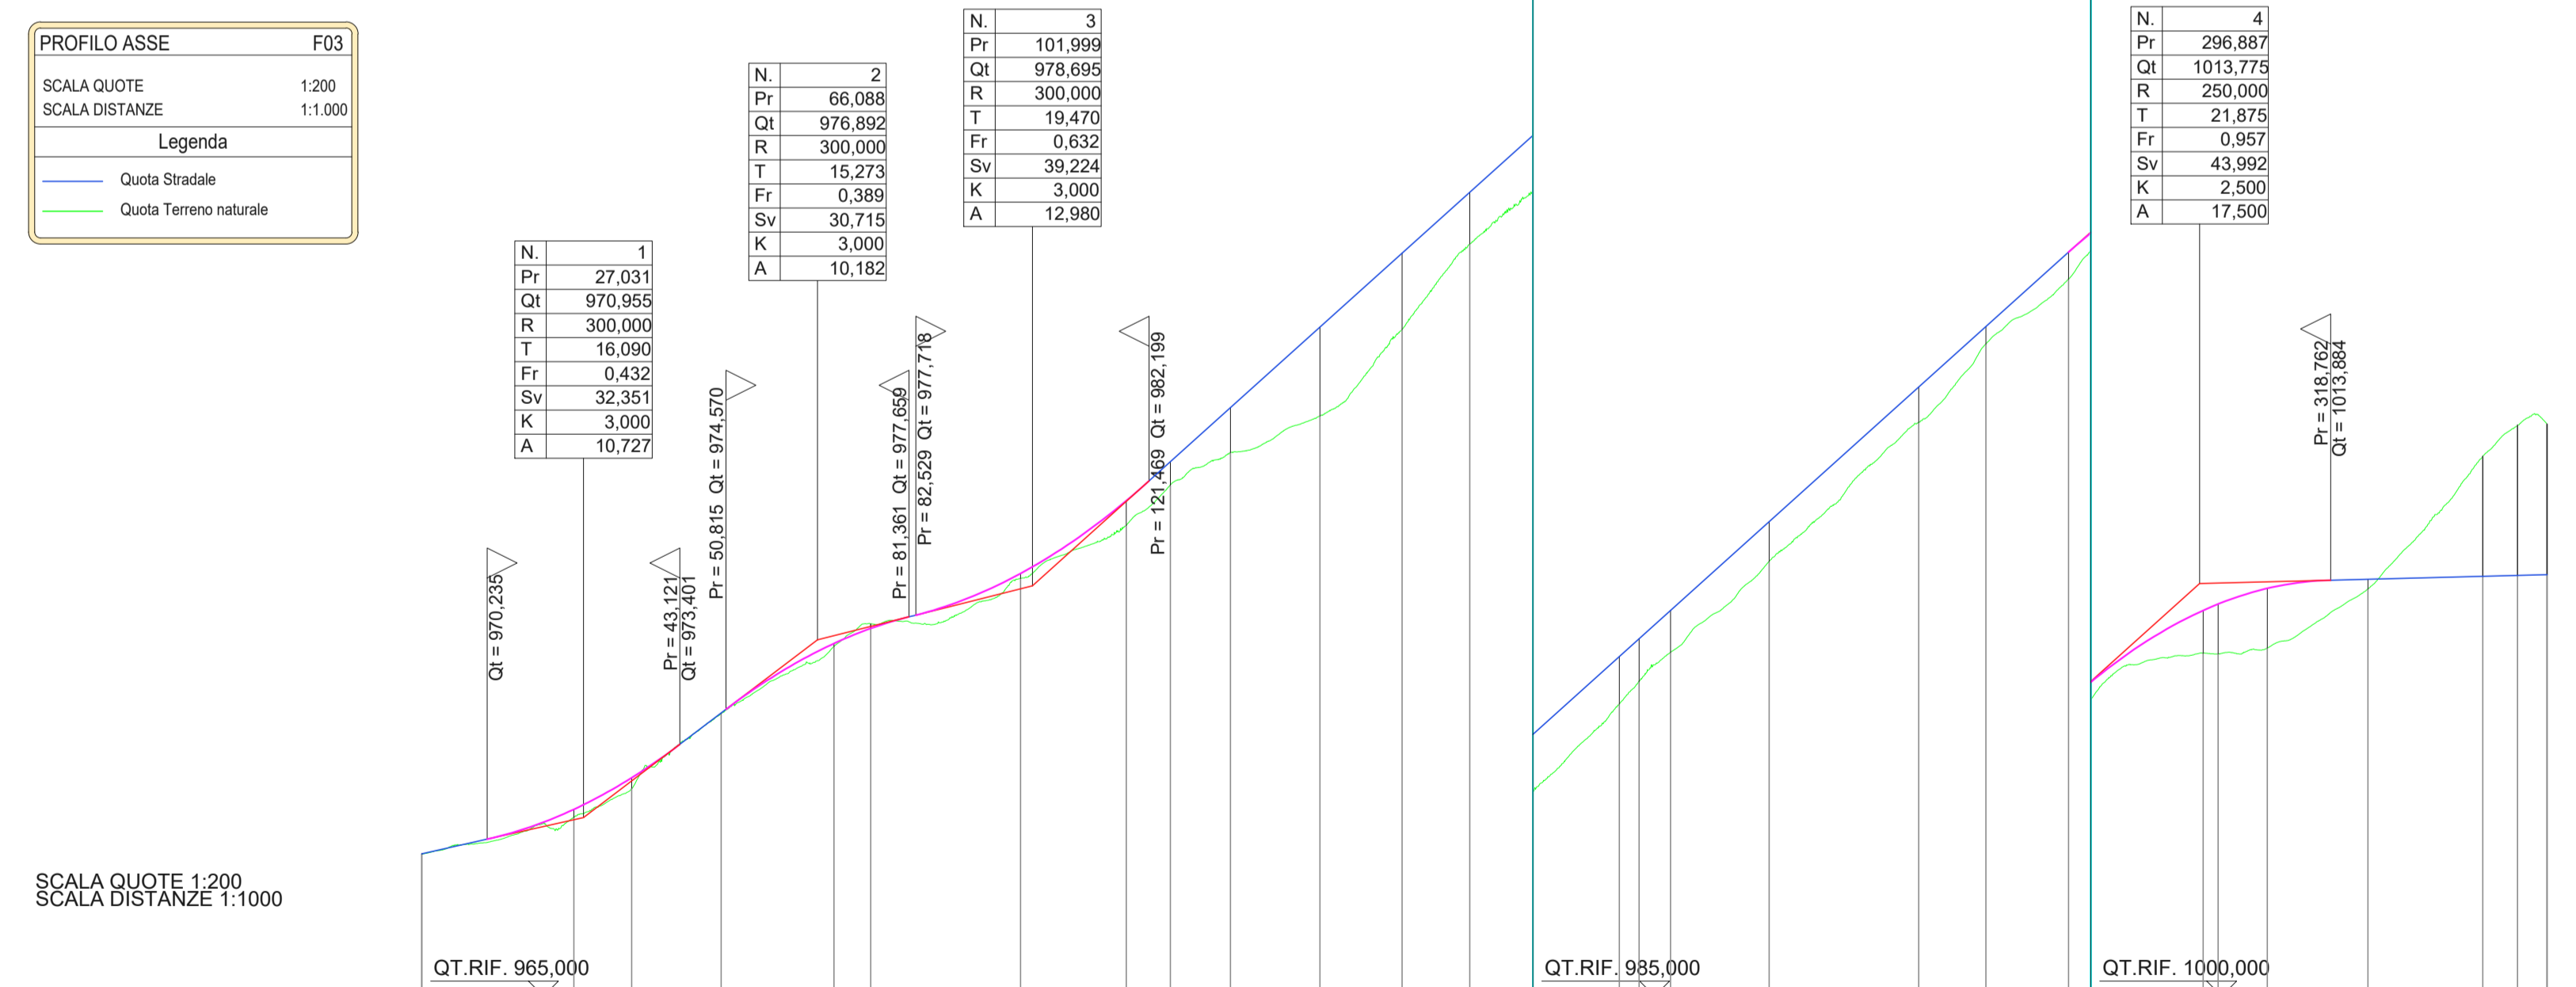

NUMERO SEZIONI	1	2	3	4	5	6	7	8	9	10	11	12	13	14	15	16	17	18	19	20	WTG03-IP 23	24	WTG03-A	WTG03-B		
DISTANZE PARZIALI	25,404	9,676	14,920	18,862	6,138	25,000	17,645	7,355	10,074	14,926	13,700	11,300	25,000	3,310	5,210	16,471	25,000	11,188	13,812	22,467	8,205	16,795	19,165	5,835	4,912	
DISTANZE PROGRESSIVE	0,000	25,404	35,080	49,999	56,137	81,137	98,782	106,137	116,211	131,137	145,837	157,137	182,137	185,447	190,657	207,128	223,599	234,787	244,861	267,328	275,533	292,328	309,023	328,188	334,020	
ETTOMETRICHE	0	1	2	3	4	5	6	7	8	9	10	11	12	13	14	15	16	17	18	19	20	21	22	23	24	25

PROPOSIZIONE  
**REPOWER**  
L'energia che ti serve.

PROGETTAZIONE  
Hydro Engineering s.p.a.  
via Rossetti, 39  
91031 Alcamo (TP) Italy  
REPO700

Progettista: Ing. Mariano Galbo

N° COMMessa **1454**  
**PARCO EOLICO "CRAVAREZZA"**  
REGIONE LIGURIA- PROVINCIA DI SAVONA  
COMUNI DI CALICE LIGURE (PARCO EOLICO), MALLARE (PARCO EOLICO, CAVIDOTTI E SSEU)  
ORCO FEGLIINO E ALTARE (CAVIDOTTI)  
PROGETTO DEFINITIVO

ELABORATO Planimetria e profilo Asse F03 CODICE ELABORATO **1454\_G8**

SCALE varie NOME FILE 1454\_G8\_Planimetria e profilo F03 R1.dwg

1	Gennaio 2024	SECONDA EMISSIONE	FB	VF	MS
0	Novembre 2021	PRIMA EMISSIONE	PA	VF	MS
REV.1	DATA	DESCRIZIONE REVISIONE	REGISTRO	VERIFICA	APPROVAZIONE

Copyright REPOWER RENEWABLE S.p.A. TUTTI I DIRITTI SONO RISERVATI A NORMA DI LEGGE