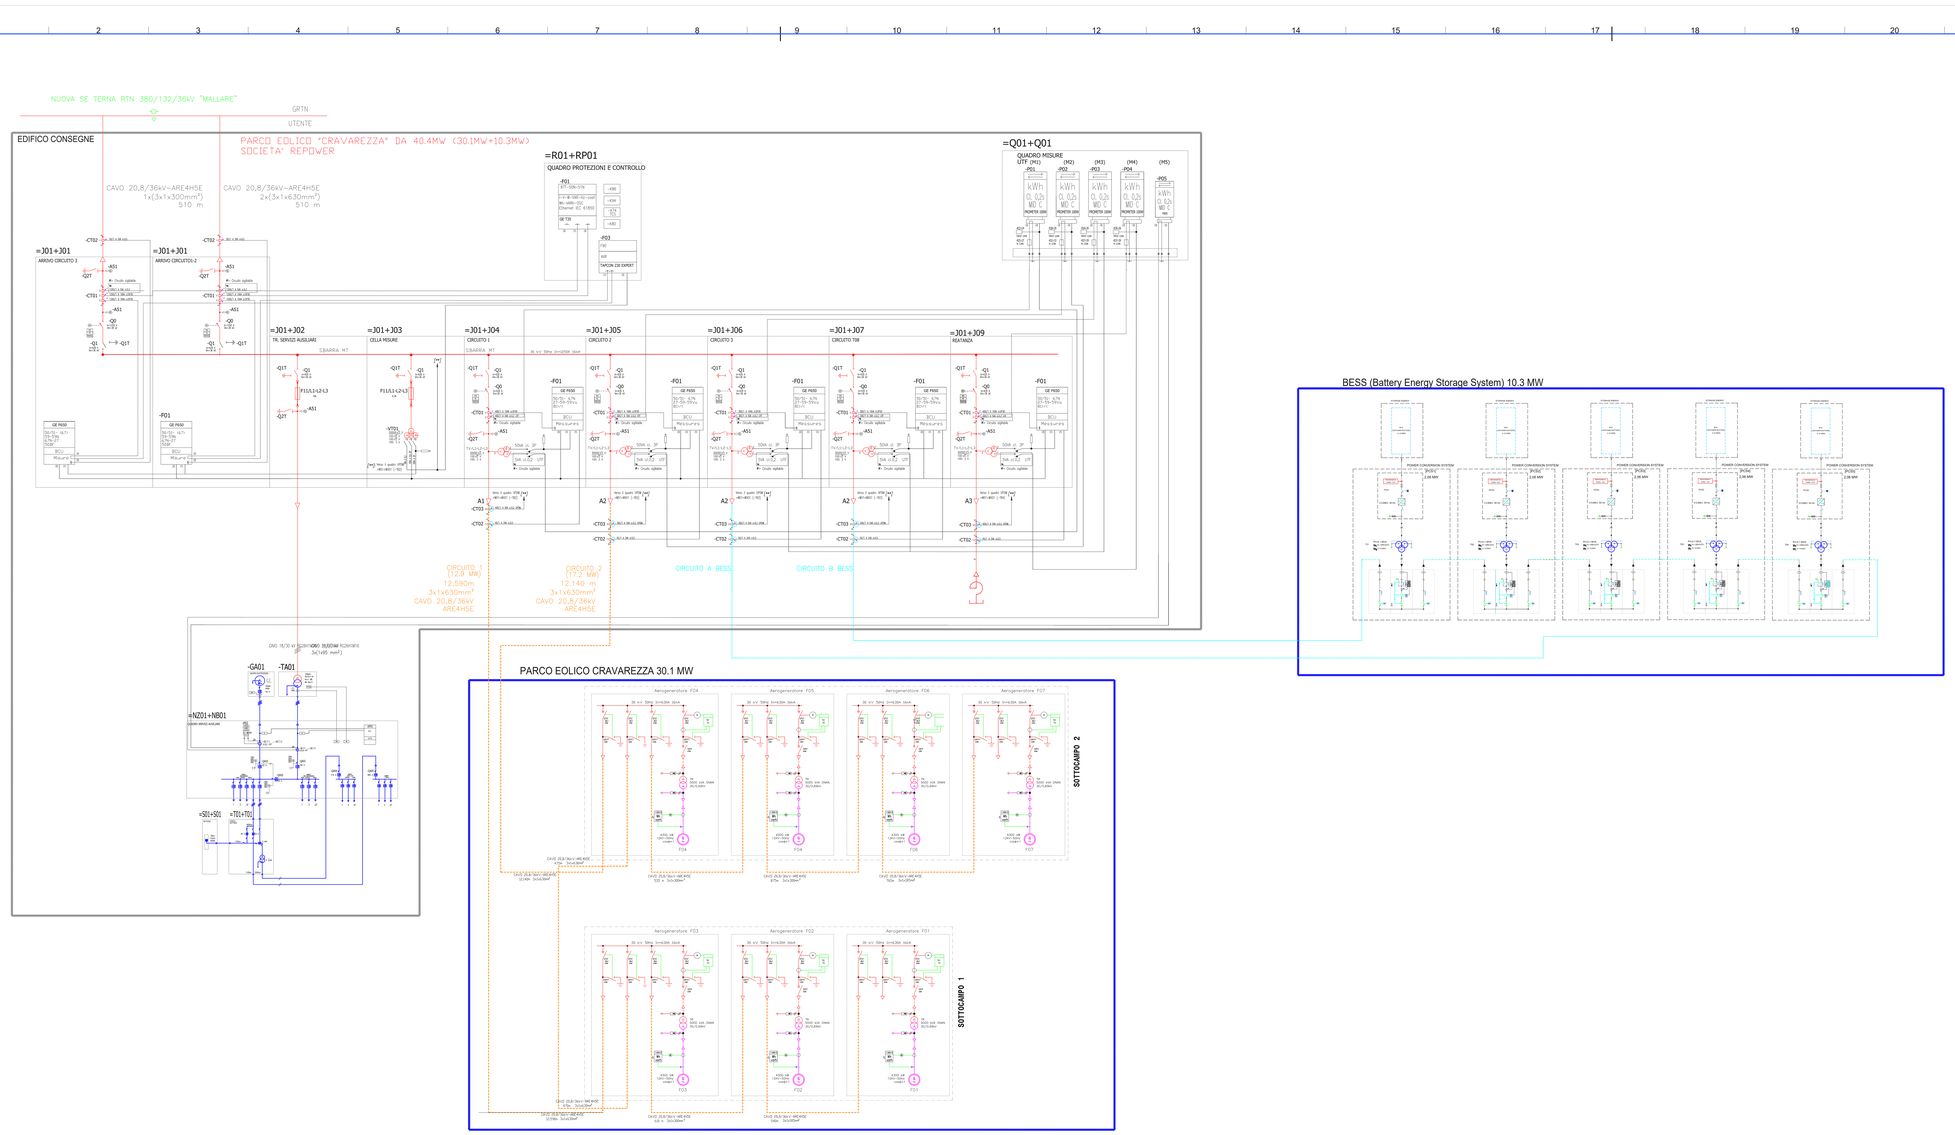

LEGENDA

APPARECCHIATURE

F1-F2 TB	SCARICATORE LATO AT TRASFORMATORE
F3-F4 TB	SCARICATORE LATO BT TRASFORMATORE
F5	MANOVRASEZIONATORE CIRCUITO SECONDARIO TA
F6V	MANOVRASEZIONATORE CIRCUITO SECONDARIO TA VERTICALIZZATO
F7	MANOVRASEZIONATORE CIRCUITO SECONDARIO TA VERTICALIZZATO NPC
F8	FUSIBILE
F9	VOLTMETRO
F10	VOLTMETRO TENSIONE DI RETE
F11	SELETTORE VOLTMETRO
F12	SELETTORE VOLTMETRO




