


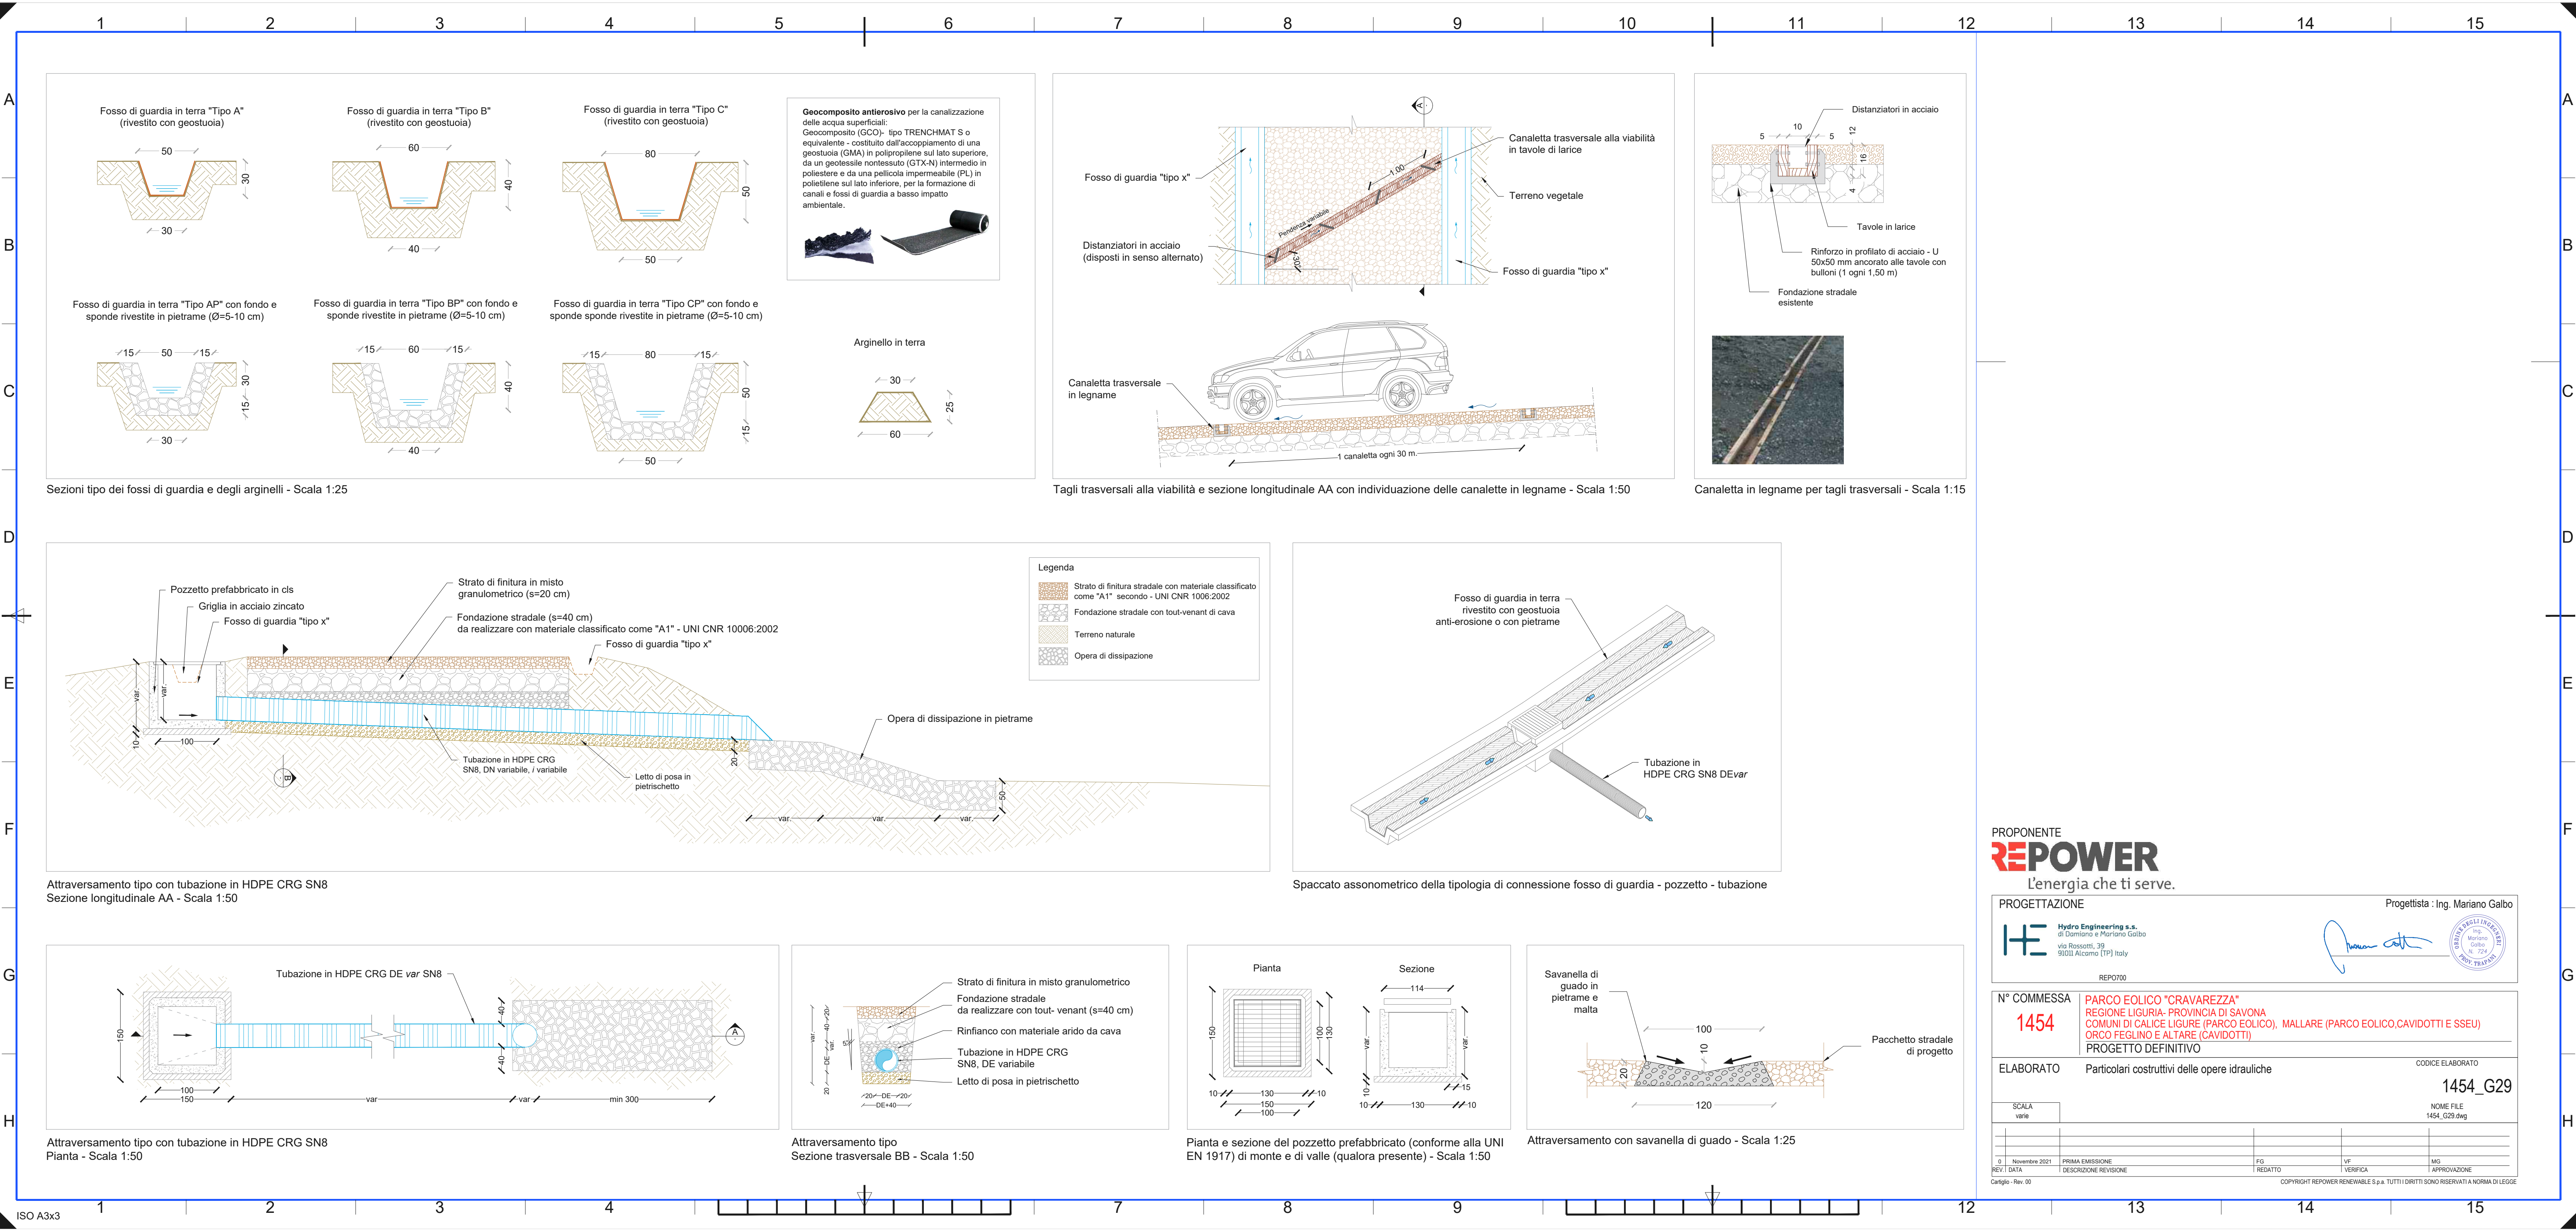

PROPONENTE

REPOWER

L'energia che ti serve.

PROGETTAZIONE

Progettista : Ing. Mariano Galbo

Hydro Engineering s.s.
di Damiano e Mariano Galbo
via Rossotti, 39
91011 Alcamo (TP) Italy

REPO700

N° COMMESSA
1454

PARCO EOLICO "CRAVAREZZA"
REGIONE LIGURIA- PROVINCIA DI SAVONA
COMUNI DI CALICE LIGURE (PARCO EOLICO), MALLARE (PARCO EOLICO,CAVIDOTTI E SSEU)
ORCO FEGLINO E ALTARE (CAVIDOTTI)
PROGETTO DEFINITIVO

ELABORATO

Particolari costruttivi delle opere idrauliche

CODICE ELABORATO
1454_G29

SCALA
varie

NOME FILE
1454_G29.dwg

01 Novembre 2021
REV. DATA

PRIMA EMISSIONE
DESCRIZIONE REVISIONE

FG
REDATTO

VF
VERIFICA

MG
APPROVAZIONE

Cartiglio - Rev. 00

COPYRIGHT REPOWER RENEWABLE S.p.A. TUTTI I DIRITTI SONO RISERVATI A NORMA DI LEGGE