


P.I.D.I. NODO 6140

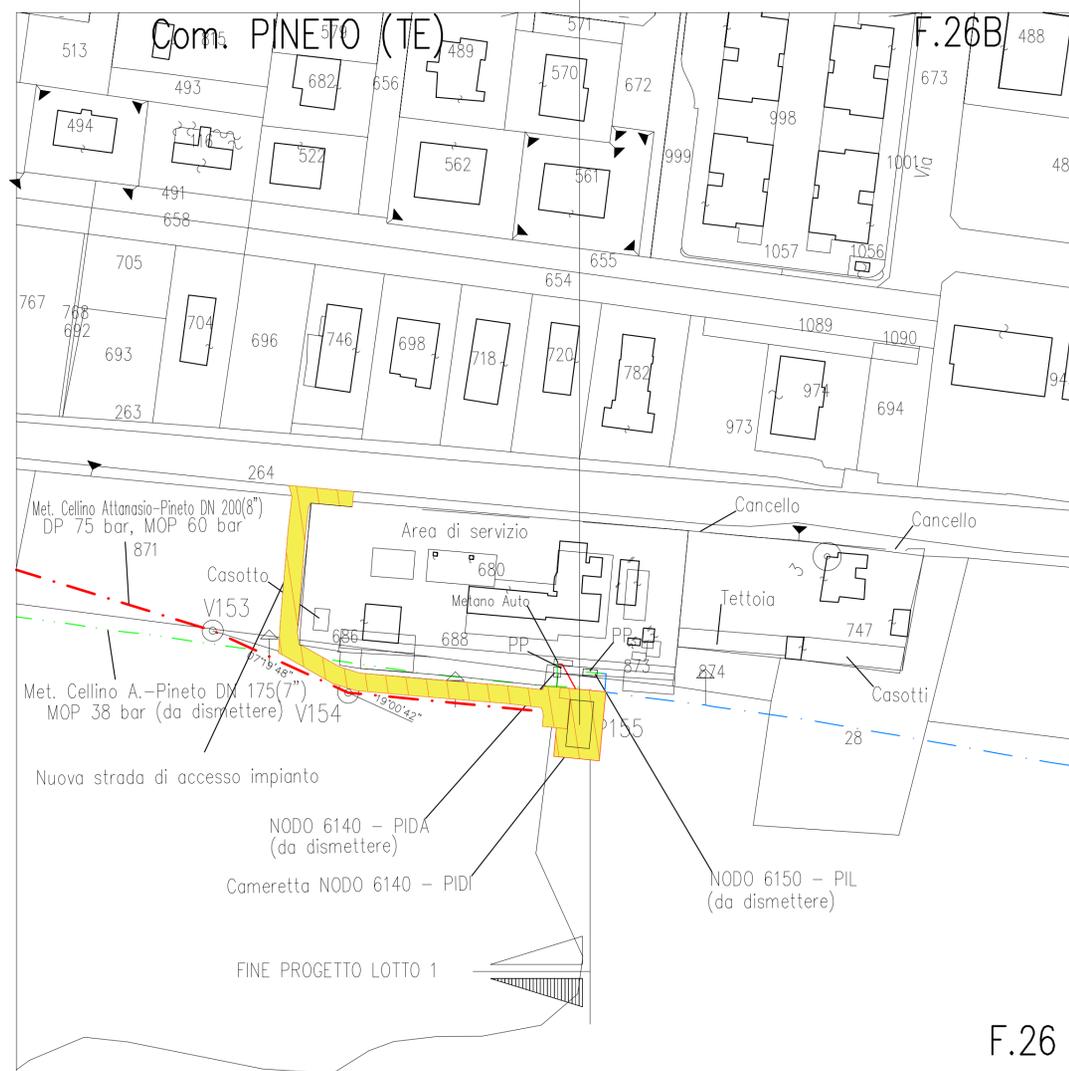



COMUNE DI PINETO (TE) F.26 - F.26B

LEGENDA:

-  Impianti in progetto e strade di accesso definitive
-  Metanodotti in progetto
DN 200 (8"), DP 75 bar, MOP 60 bar
-  Metanodotto da dismettere
DN 200 (8") e DN 175 (7"), MOP 38 bar
-  Metanodotti SGI esistenti
-  Metanodotti / servizi esistenti

Il presente disegno e' di proprieta' aziendale - La Societa' tutelera' i propri diritti a termine di legge.

	Progettista 	COMMESSA 5718	UNITA' 001
		METANODOTTO CELLINO ATTANASIO - PINETO (Primo Tratto del Rifacimento Metanodotto Cellino - Pineto - Bussi DN 7" / 8")	
PROGETTO DI MASCHERAMENTO VEGETAZIONALE DEL NODO 6140		REVISIONE 0	FG. 1 DI 2
		SCALA 1:2000	Rif. EN: P20IT04025-ENV-DW-110-407

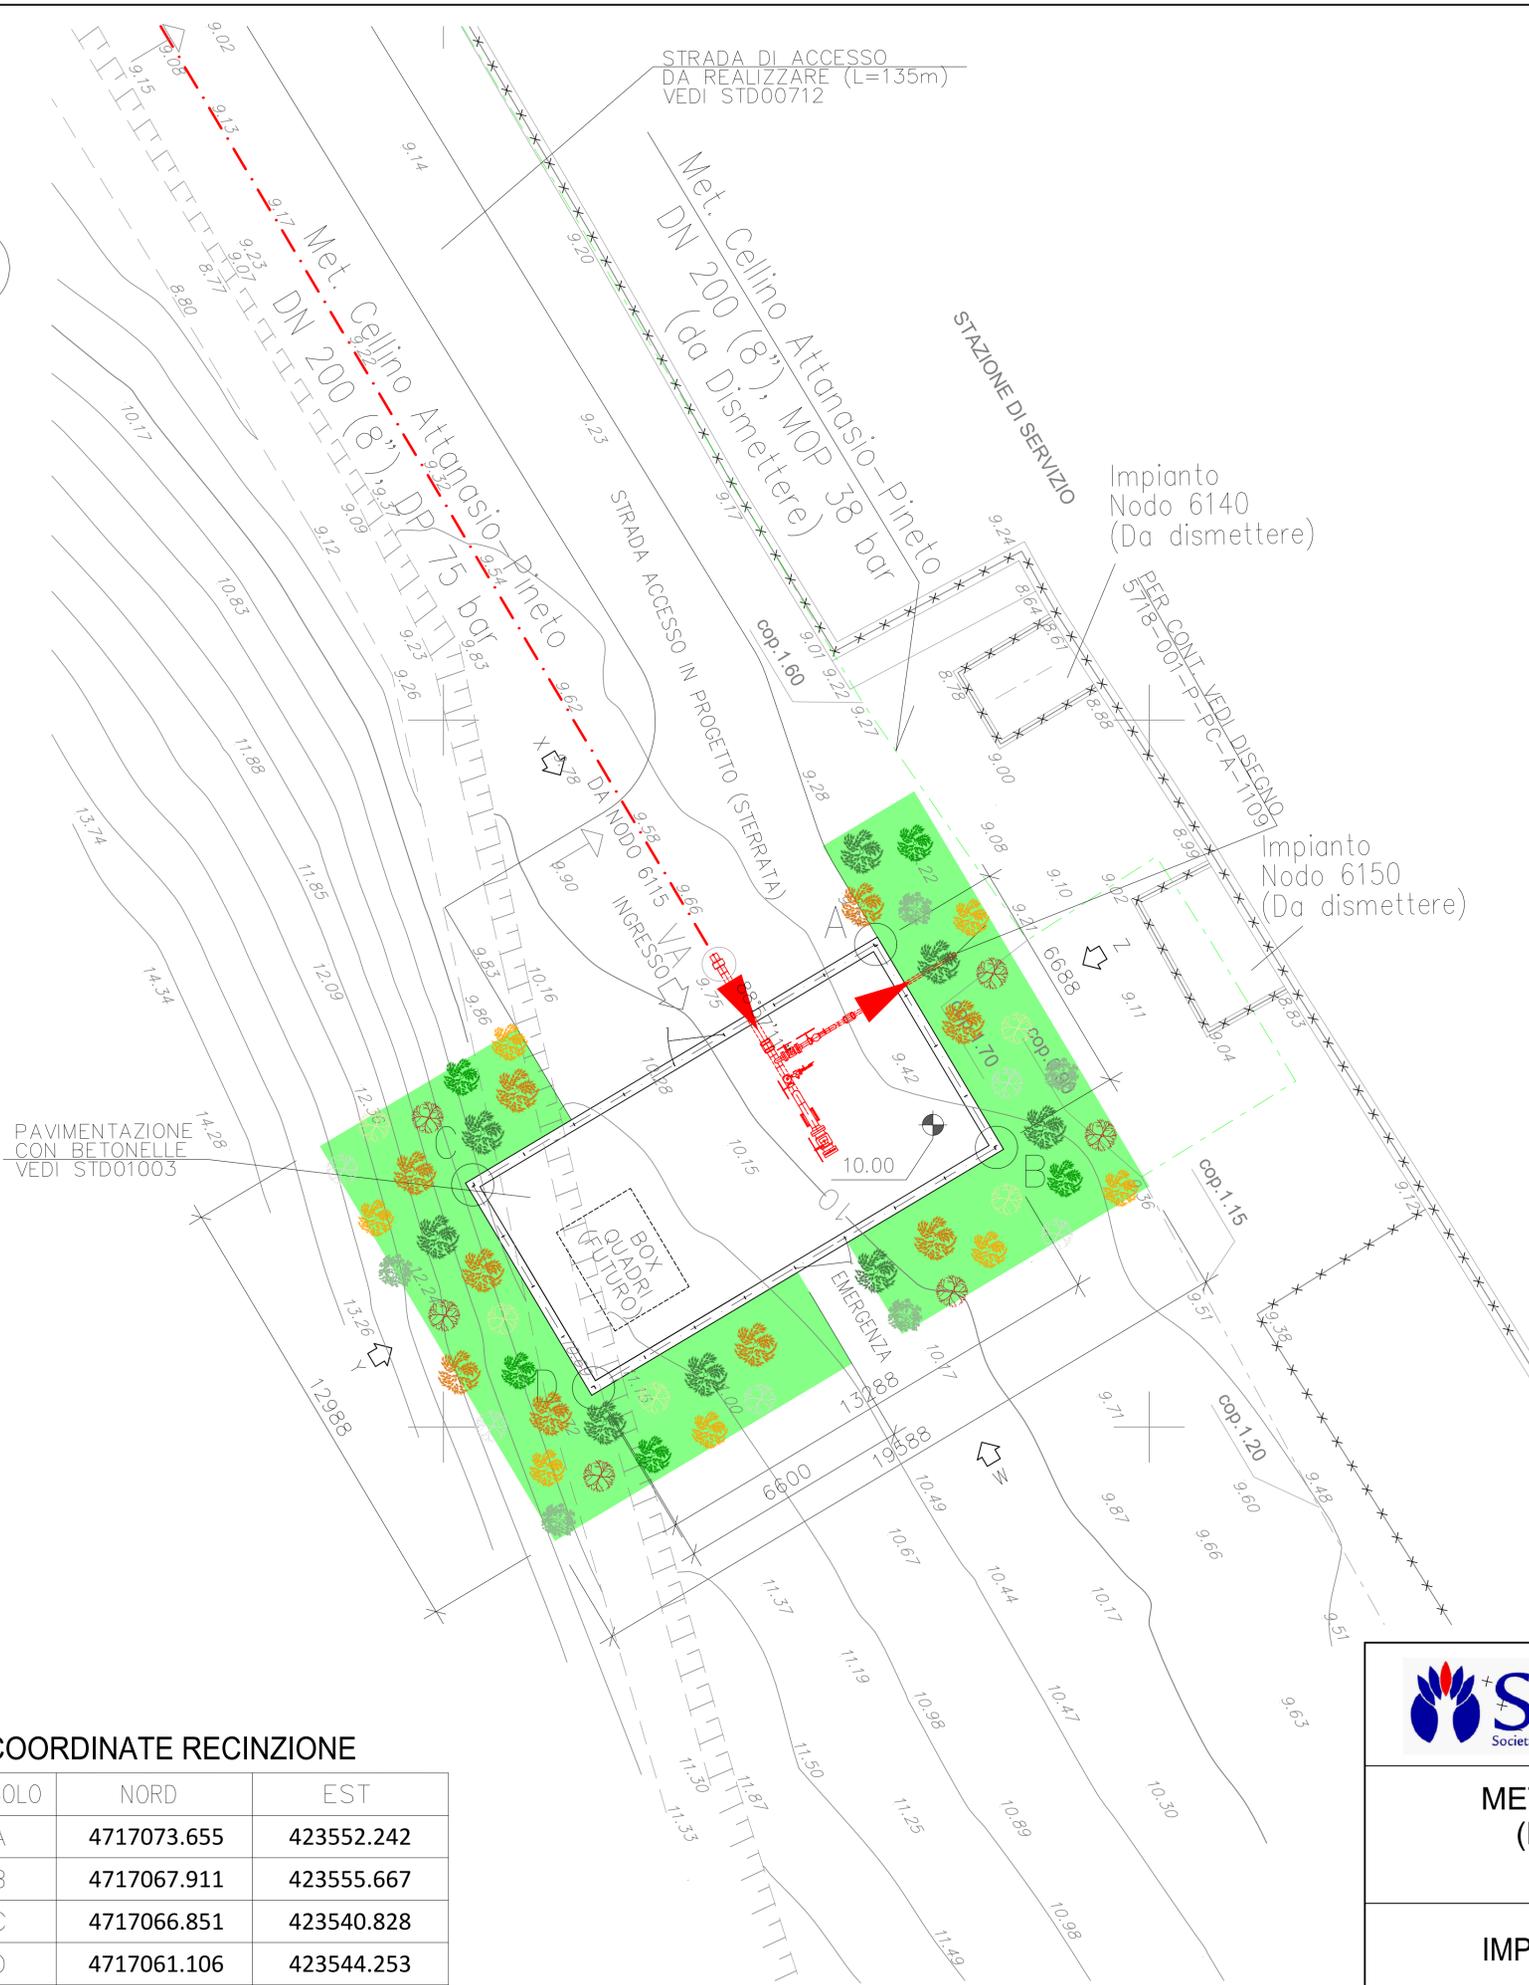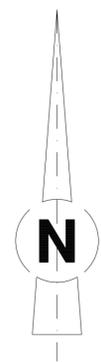

LEGENDA:

- AREA DI INTERVENTO
- Acer campestre (acero campestre) 1,25 – 1,50 m
- Quercus ilex (leccio) 1,25 – 1,50 m
- Laurus nobilis (alloro) 0,60 – 0,80 m
- Rhamnus alaternus (alaterno) 0,60 – 0,80 m
- Ligustrum vulgare (ligustro) h. 0,60 m – 0,80 m
- Phillyrea latifolia (ilatro comune) h. 0,60 m – 0,80 m
- Viburnum tinus (viburno) h. 0,60 m – 0,80 m
- Crataegus monogyna (biancospino comune) h. 0,60 m – 0,80 m

MASCHERAMENTO LATI IMPIANTO:

SPECIE:	PIANTE N:
Quercus ilex	8
Acer campestre	9
Laurus nobilis	5
Rhamnus alaternus	7
Viburnum tinus	5
Phillyrea latifolia	6
Crataegus monogyna	5
Ligustrum vulgare	5

NOTE

La distribuzione delle specie deve avvenire in modo casuale sullo spazio (senza uno schema predefinito)

Le distanze tra le specie arboree e arbustive non devono essere inferiori a 1,50 m.

COORDINATE RECINZIONE

SPIGOLO	NORD	EST
A	4717073.655	423552.242
B	4717067.911	423555.667
C	4717066.851	423540.828
D	4717061.106	423544.253

Il presente disegno e' di proprieta' aziendale - La Societa' tutelera' i propri diritti a termine di legge.

<p style="font-size: 8px;">Società Gasdotti Italia S.P.A.</p>	<p style="font-size: 8px;">Progettista</p>	<p style="font-size: 8px;">COMMESSA</p> <p style="font-size: 12px; font-weight: bold;">5718</p>	<p style="font-size: 8px;">UNITA'</p> <p style="font-size: 12px; font-weight: bold;">001</p>
<p style="font-weight: bold; font-size: 12px;">METANODOTTO CELLINO ATTANASIO - PINETO</p> <p style="font-weight: bold; font-size: 10px;">(Primo Tratto del Rifacimento Metanodotto Cellino - Pineto - Bussi DN 7" / 8")</p>		<p style="font-size: 8px;">DISEGNO</p> <p style="font-size: 12px; font-weight: bold;">P-PC-A-1125</p>	
<p style="font-weight: bold; font-size: 12px;">IMPIANTI DI LINEA - Cameretta Nodo 6140 - P.I.D.I.</p> <p style="font-weight: bold; font-size: 10px;">PLANIMETRIA</p>		<p style="font-size: 8px;">REVISIONE</p> <p style="font-size: 12px; font-weight: bold;">0</p>	
		<p style="font-size: 8px;">FG.</p> <p style="font-size: 12px; font-weight: bold;">2</p>	<p style="font-size: 8px;">DI</p> <p style="font-size: 12px; font-weight: bold;">2</p>
		<p style="font-size: 8px;">SCALA</p> <p style="font-size: 12px; font-weight: bold;">1:200</p>	