

REGIONE BASILICATA



COMUNI DI VENOSA, BARILE E RAPOLLA



IMPIANTO FOTOVOLTAICO

PROGETTO REALIZZAZIONE IMPIANTO FOTOVOLTAICO E RELATIVE
OPERE DI CONNESSIONE IN AGRO DI VENOSA, BARILE E RAPOLLA - PZ
PROGETTO DEFINITIVO

POTENZA NOMINALE 19,995 MW

Disegni architettonici pannelli e particolari sistemi di ancoraggio

N° ALLEGATO
A.12.b.9.a

COMMITTENTE
G11 S.R.L.

VIA MELCHIORRE GIOIA N° 8
20124 MILANO (MI)
P.IVA 02136320765


Il Tecnico

Ing. Martino Antonio Giuseppe

DATA: Ottobre 2023

Rev n° 1


Tracker - Vista Frontale

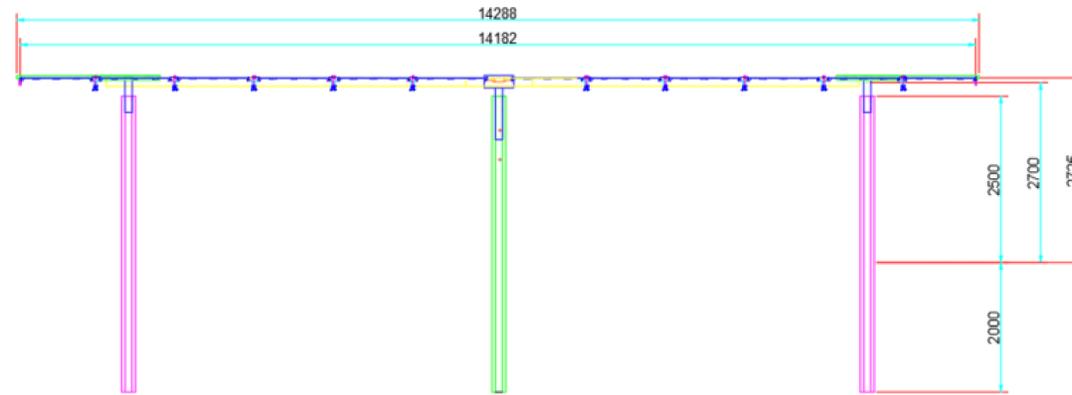


Tracker - Pianta



Tracker - Configurazione massima rotazione - Sezione laterale

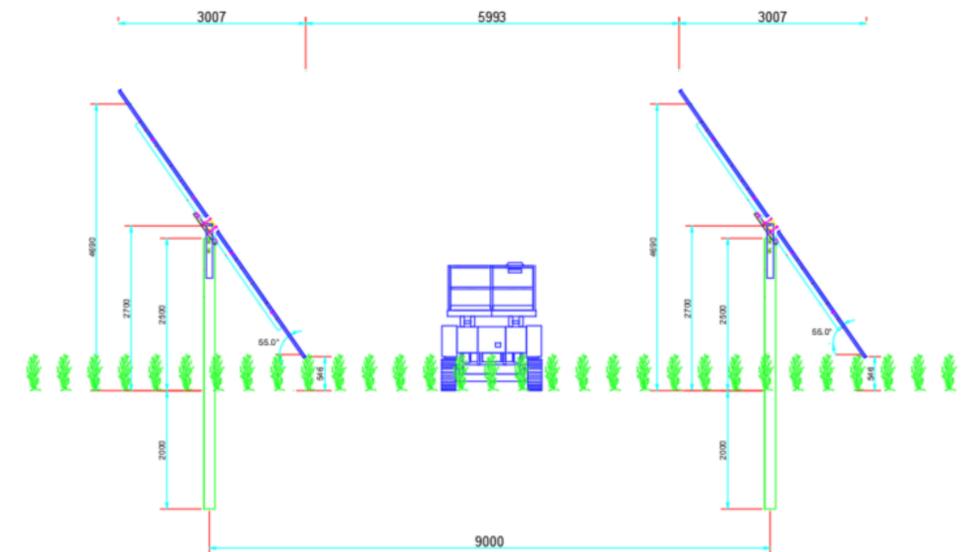

Tracker - Configurazione orizzontale - Sezione laterale

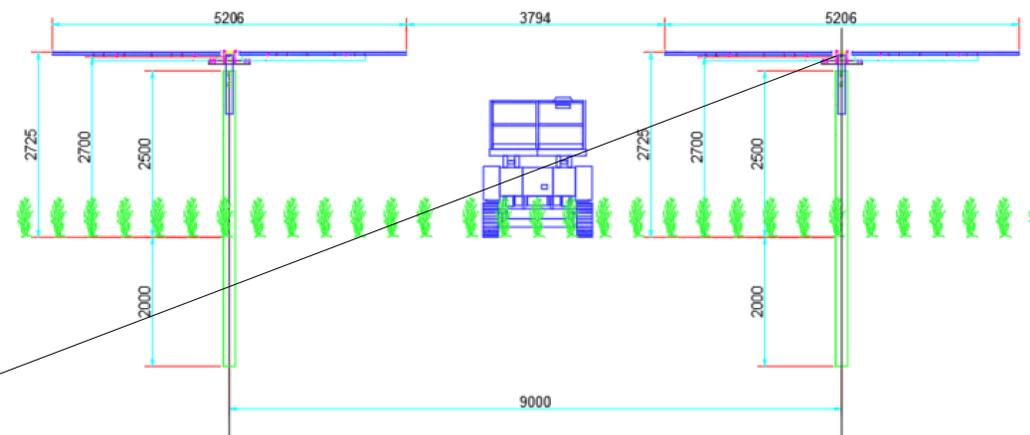

Tracker - Sezione di dettaglio

