CB.01- CANTIERE BASE - Scala 1:2.000

LEGENDA

PROGETTO			AR – CANTIERE DI ARMAMENTO
	LINEA FERROVIARIA DI PROGETTO		AREE DI LAVORO
	LINEA FERROVIARIA PROGETTO IN SOTTORANEO		ACCESSO AI CANTIERI
	LINEA FERROVIARIA ESISTENTE	VIABILITA'	
CANTIERI			VIABILITA' PRINCIPALE
	CB – CANTIERE BASE		VIABILITA' SECONDARIA
	CO – CANTIERE OPERATIVO		VIABILITA' LOCALE
	AT – AREA TECNICA		PISTA DI CANTIERE
	AS – AREA DI STOCCAGGIO		CONFINI COMUNALI
	DT – DEPOSITO TEMPORANEO		

Colore	Descrizione	Colore	Descrizione
	BAGNATURA PIAZZALE		BAGNATURA PISTE
	SPAZZOLATURE PISTE		BARRIERE ANTIRUMORE DI CANTIERE

Colore	Descrizione	Colore	Descrizione
	RESIDENZIALE		RUDERI, DISMESSI, BOX E DEPOSITI
	INDUSTRIALE E ARTIGIANALE		

L.R. LAVAGGIO RUOTE

DEFINIZIONE INTERVENTI DI MITIGRAZIONE

BAGNATURA PIAZZALE E PISTE:
- **Impianti di lavaggio delle ruote degli automezzi; Interventi di bagnatura delle superfici di cantiere e delle aree di stoccaggio terreni che consentiranno di contenere la produzione di polveri. Tali interventi saranno effettuati tenendo conto del periodo stagionale con incremento della frequenza delle bagnature durante la stagione estiva;**

SPAZZOLATURA PISTE:
- **Periodica spazzolatura ad umido di un tratto della viabilità esterna in uscita dal cantiere per una estensione, calcolata dal punto di accesso del cantiere, di media 150 metri, per una sezione media di 7,5 m per tutto il periodo in cui tali viabilità saranno in uso da parte dei mezzi di cantiere. Tale operazione verrà condotta anche in maniera sistematica su tutte le viabilità interessate da traffico di mezzi pesanti che si dipartono dalle piste o dai cantieri operativi, per tutto il periodo in cui tali viabilità saranno in uso da parte dei mezzi di cantiere.**

KEY MAP

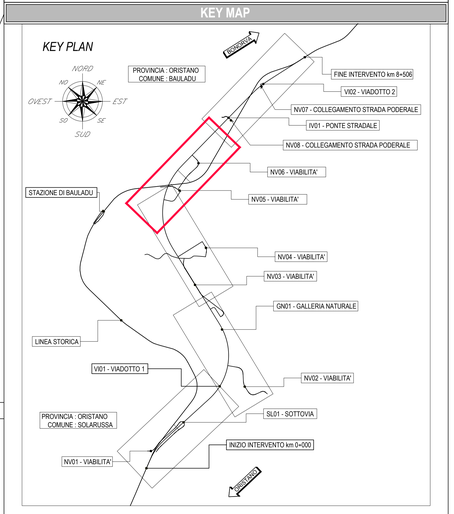

COMMITTENTE: RFI RETE FERROVIARIA ITALIANA – GRUPPO FERROVIE DELLO STATO ITALIANE

DIREZIONE LAVORI: ITALFERR – GRUPPO FERROVIE DELLO STATO

APPALTATORE: manelli COSTRUZIONI GENERALI

PROGETTAZIONE:
MANDATARIA: PINI GROUP
MANDANTI: STRAFER

PROGETTO ESECUTIVO

VELOCIZZAZIONE LINEA SAN GAVINO - SASSARI - OLBIA

VARIANTE DI BAULADU

PIANO AMBIENTALE DELLA CANTIERIZZAZIONE (PAC)

INTERVENTI DI MITIGAZIONE IN FASE DI CANTIERE - PARTE A

Planimetria localizzazione interventi di mitigazione (Tav. 3/4) parte A

DIRETTORE TECNICO	DIRETTORE della PROGETTAZIONE	PROGETTISTA
Ing. Massimo Galea	Il Responsabile integrazione fra le varie prestazioni specialistiche Ing. Andrea Polli Ordine Ingg. Roma N°19540	Ing. Andrea Polli Ordine Ingg. Roma N°19540

COMMESSA	LOTTO	FASE	ENTE	TIPO DOC.	OPERA/DISCIPLINA	PROGR.	REV.	SCALA:
RR15	0A	E	ZZ	P6	CA0000	005	F	1:2000

Rev.	Descrizione	Redatto	Data	Verificato	Data	Approvato	Data	Autorizzato Data
C	Emissione a seguito RDV	L. Di Vittorio	07/02/2024	P. Ricci	07/02/2024	D.Monti	07/02/2024	A. Polli
D	Emissione a seguito RDV	L. Di Vittorio	20/02/2024	P. Ricci	20/02/2024	D.Monti	20/02/2024	
E	Emissione a seguito RDV	L. Di Vittorio	04/03/2024	P. Ricci	04/03/2024	D.Monti	04/03/2024	
F	Emissione a seguito RDV	L. Di Vittorio	22/03/2024	P. Ricci	22/03/2024	D.Monti	22/03/2024	22/03/2024

File: RR15OAEZZP6CA0000005F.dwg | n.Elab.: 30_10