

Parco Eolico Poggio Tre Vescovi

Referente di progetto
Dott. Roberto Schirru

Coordinamento tecnico
ENVIarea stp snc - Ing. Cristina Rabozzi, Dott. Agr. Andrea Vatteroni, Dott. Agr. Elena Lanzi

Progettazione opere civili e cantierizzazione
ENIKI srl - Ing. Andrea Mazzetti

Progettazione opere di utenza e di rete per la connessione CP "Badia Tedalda"
Ing. Michele Pigiariu

Geologia e geotecnica
Sinergia srls - Dott. Geol. Luca Gardone

Aspetti trasportistici
Siemens Gamesa S.A. - Ing. Alessandro Noro

Topografia
3D Metrica - Ing. Paolo Corradeghini

Anemometria
Skywind GmbH - Ing. Sasha Class

Studio di impatto ambientale, studio di incidenza ambientale, aspetti socio-economici e antropici
ENVIarea stp snc - Ing. Cristina Rabozzi, Dott. Agr. Andrea Vatteroni, Dott. Agr. Elena Lanzi

Paesaggio
INLAND Landscape Architecture - Arch. Andrea Melli

Biodiversità, ecosistemi e reti ecologiche
Consorzio Futuro in Ricerca - Dott. Lisa Brancaleoni (aspetti floristico-vegetazionali)
Dott. For. Iaria Scatarzi - aspetti forestali, ecosistemi e reti ecologiche
Dott. Biol. Marco Lucchesi - avifauna
Dott. Dino Scaravelli - chiroterofauna

Archeologia
Cooperativa archeologia s.c. - Dott. Andrea Biondi

Acustica
Tecnocreo srl - Ing. Matteo Bertoneri


CEM e vibrazioni
Ing. Michele Pigiariu

Formato: A0
Scala: 1:2.000

Febbraio 2024


IV.PRG.T.07.a
 Documentazione integrativa volontaria
 Progettazione e cantierizzazione
 Approfondimenti e chiarimenti in tema di opere civili e cantierizzazione:
 Planimetria particolare 1 di 6

Rev.	Data	Oggetto
2	25/01/2024	Prima emissione

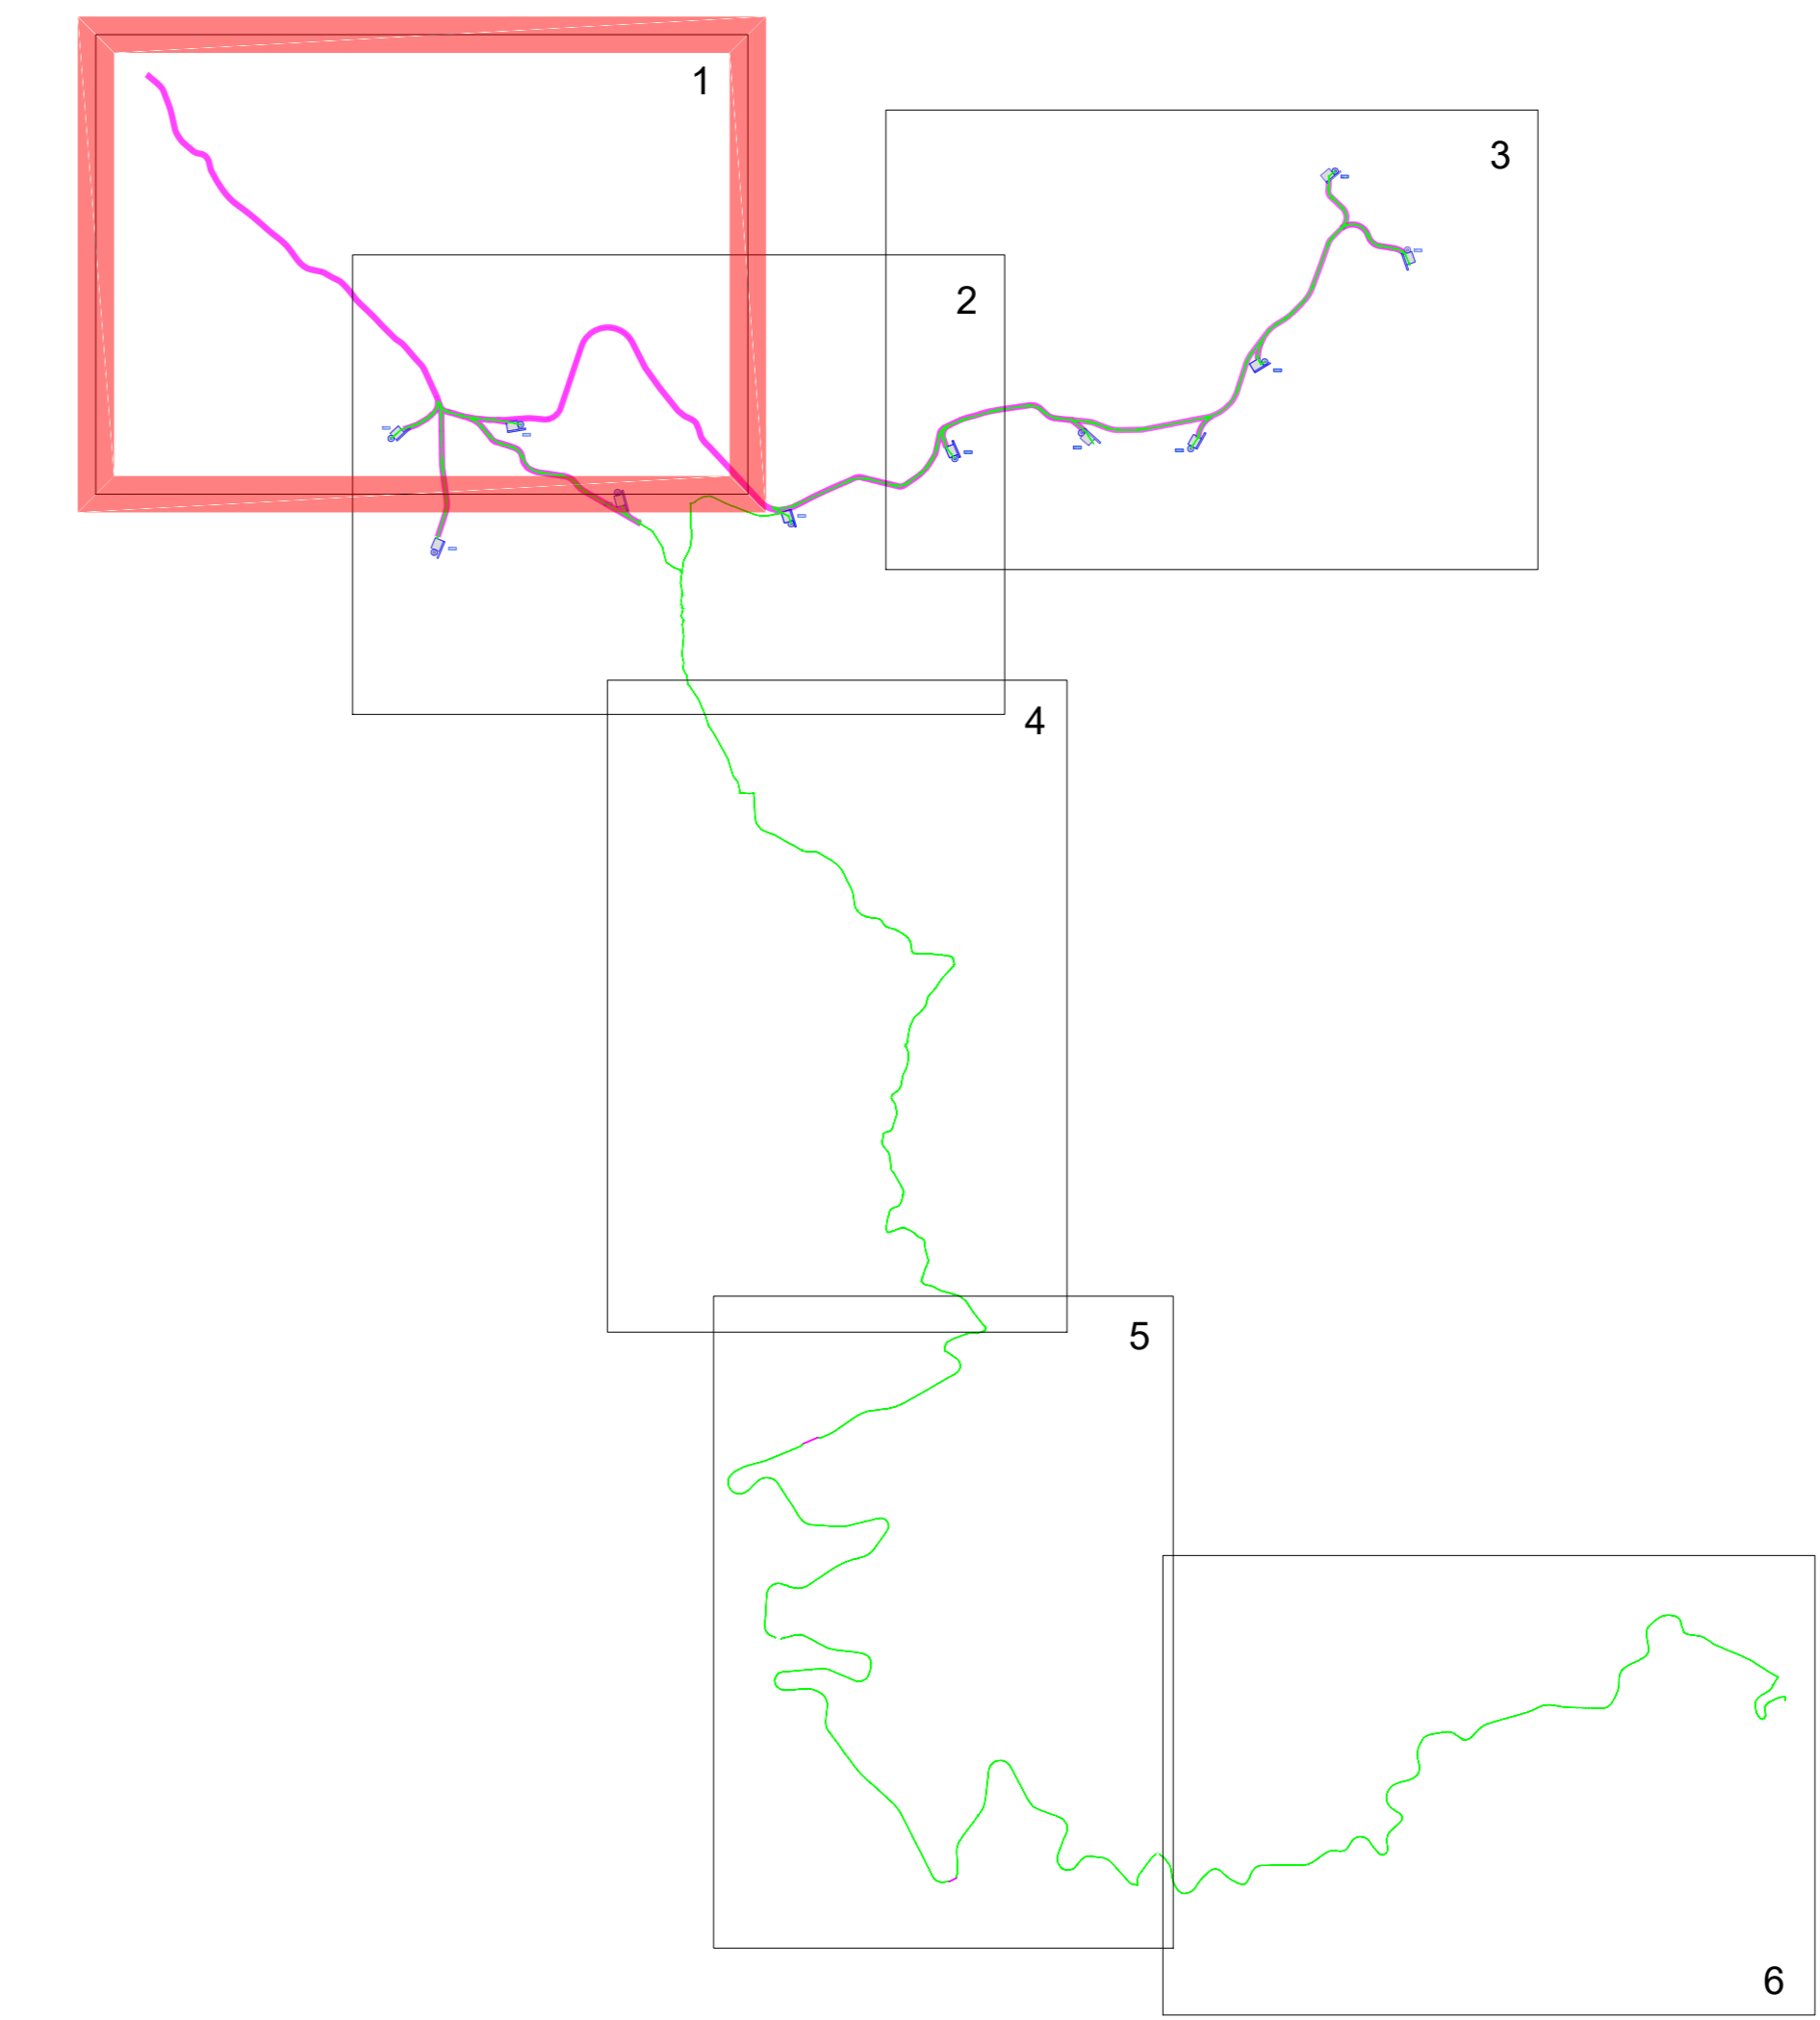

LEGENDA

- PIAZZOLA DI MONTAGGIO E FONDAZIONE AEROGENERATORE
- PROIEZIONE A TERRA AEROGENERATORE
- VIABILITA' INTERNA AL PARCO AREA BUFFER ±10 m ASSE VIABILITA'
- CAVIDOTTO
- LIMITE FOGLIO CATASTALE
- PARTICELLA
- SPECCHI E CORSI D'ACQUA
- STRADE PUBBLICHE O SOGGETTE A SERVITU' PUBBLICA

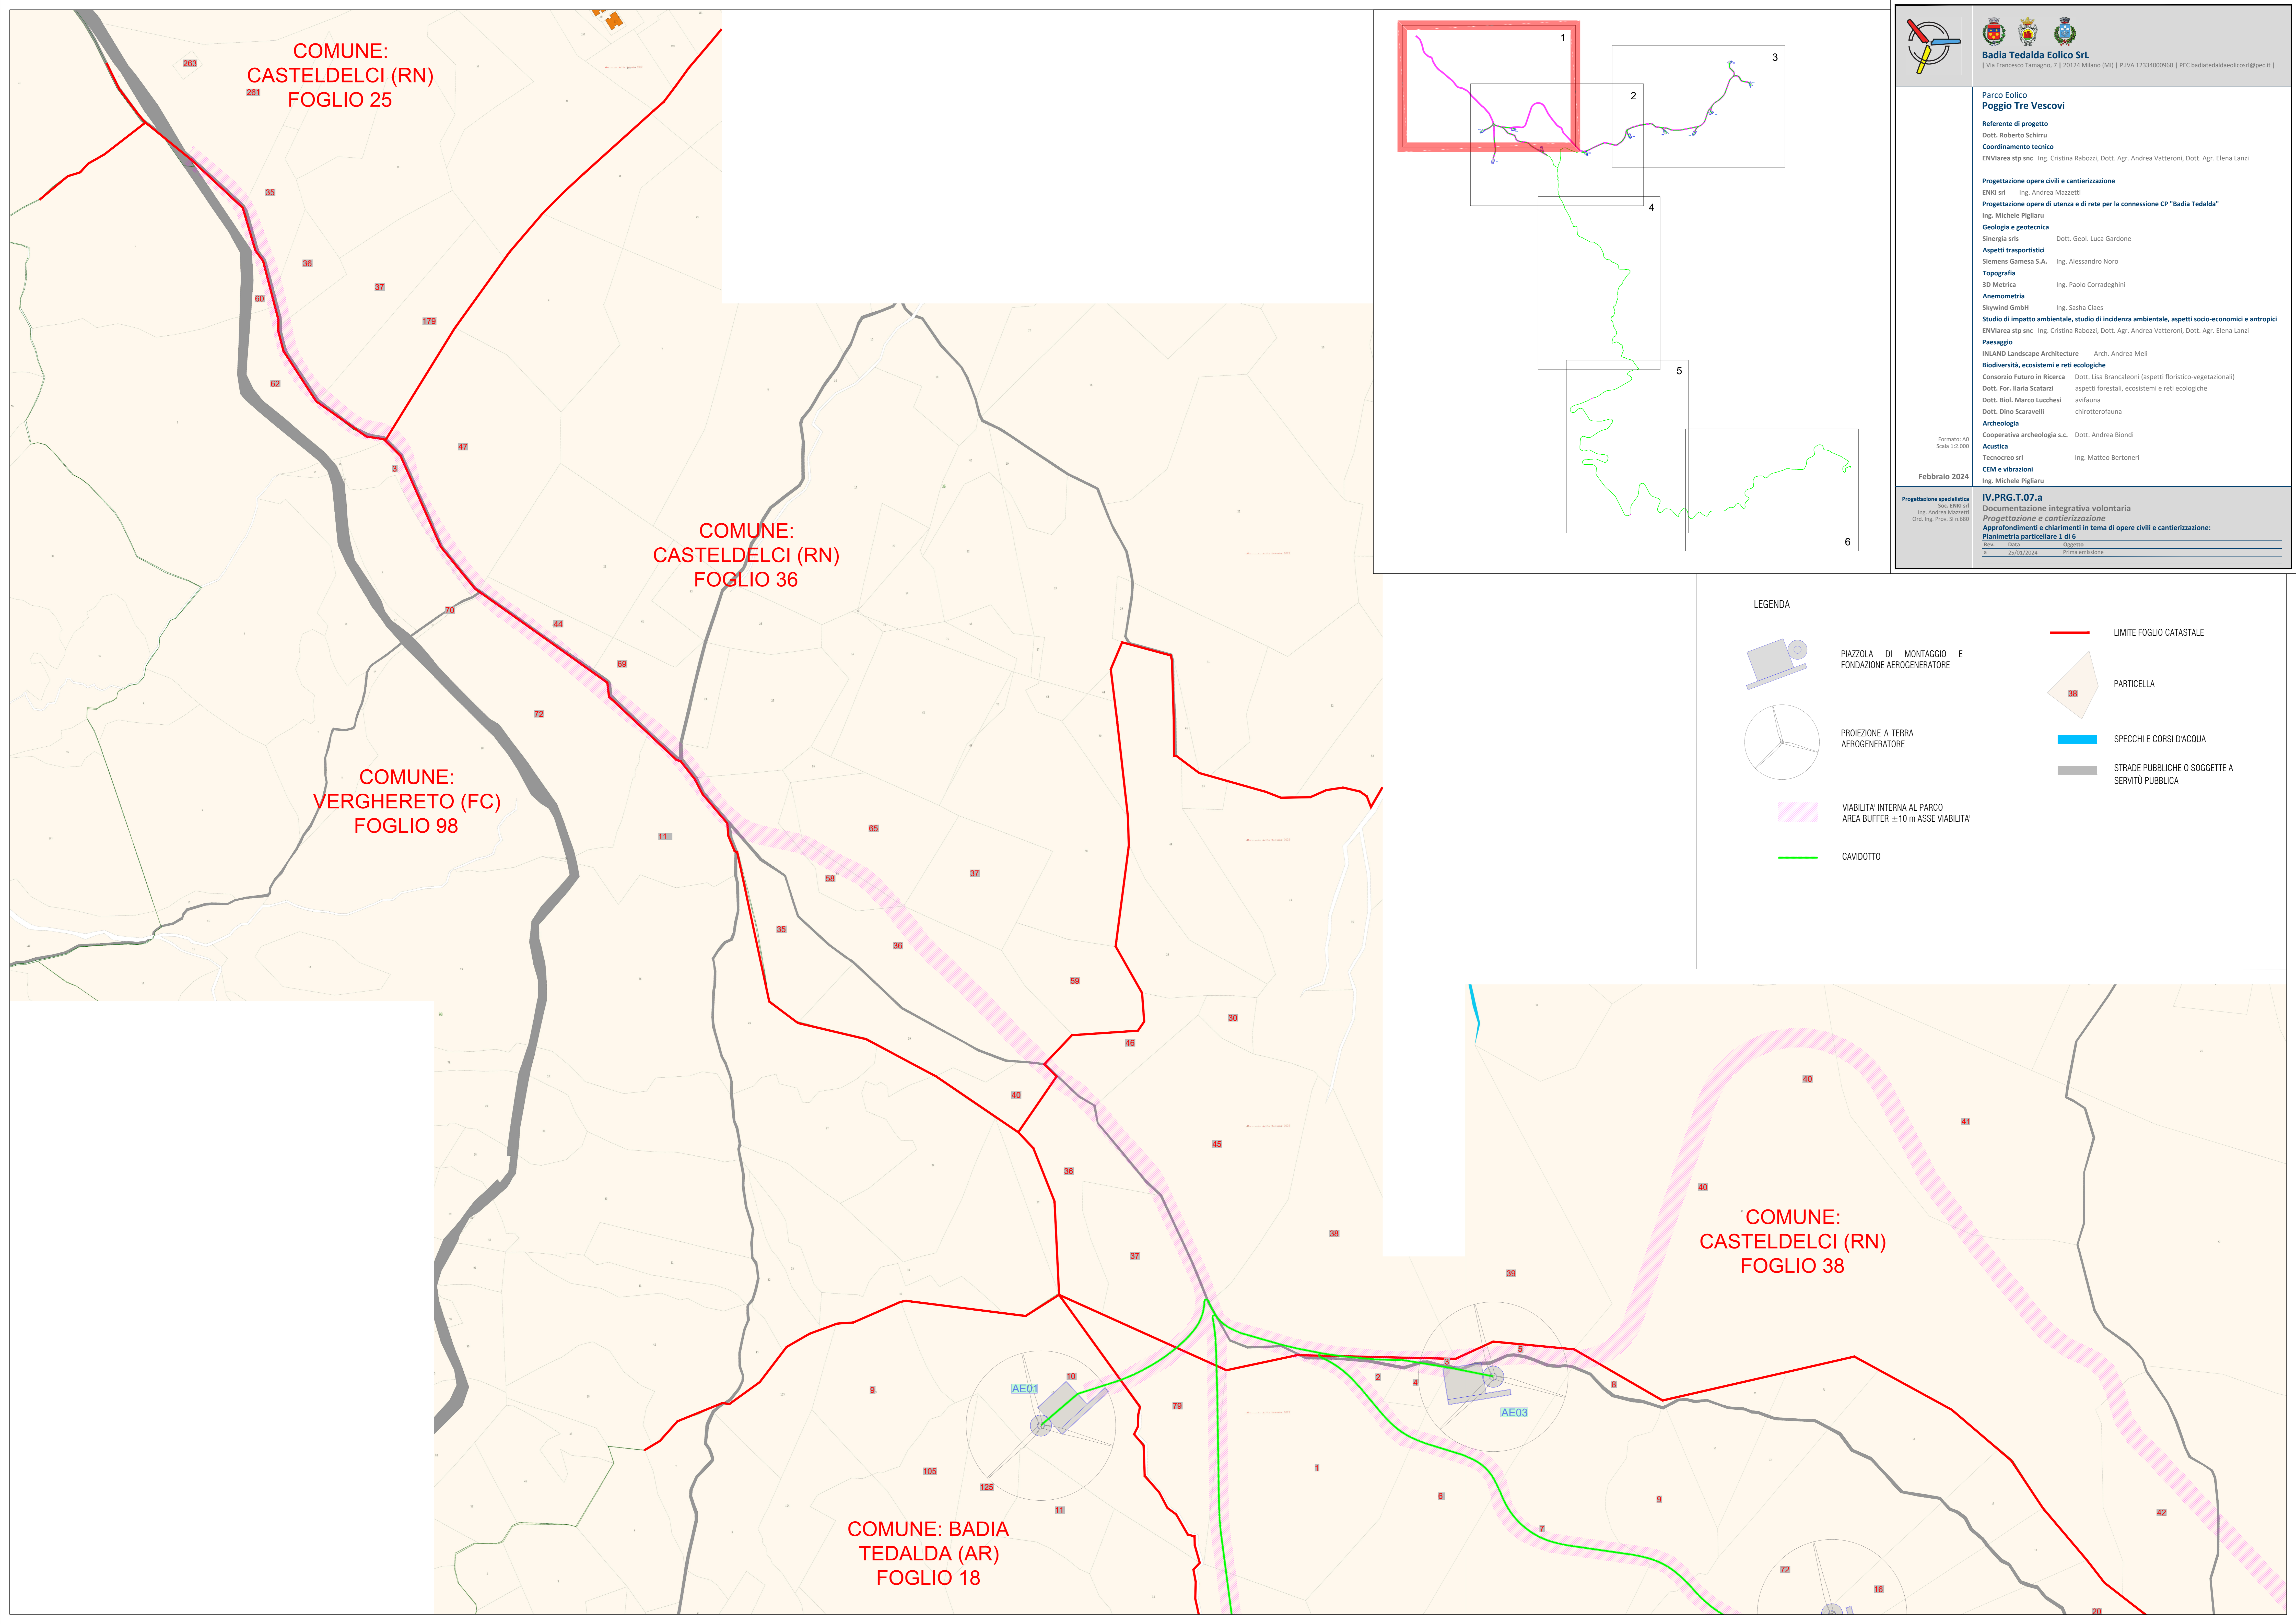

COMUNE:
CASTELDELICI (RN)
FOGLIO 25

COMUNE:
CASTELDELICI (RN)
FOGLIO 36

COMUNE:
VERGHERETO (FC)
FOGLIO 98

COMUNE:
CASTELDELICI (RN)
FOGLIO 38

COMUNE: BADIA
TEDALDA (AR)
FOGLIO 18