



LAYOUT INSEGUITORI SOLARI E DISTRIBUZIONE ELETTRICA DI IMPIANTO - PLANIMETRIA - QUADRO A - PLANIMETRIA - SCALA 1:2.000

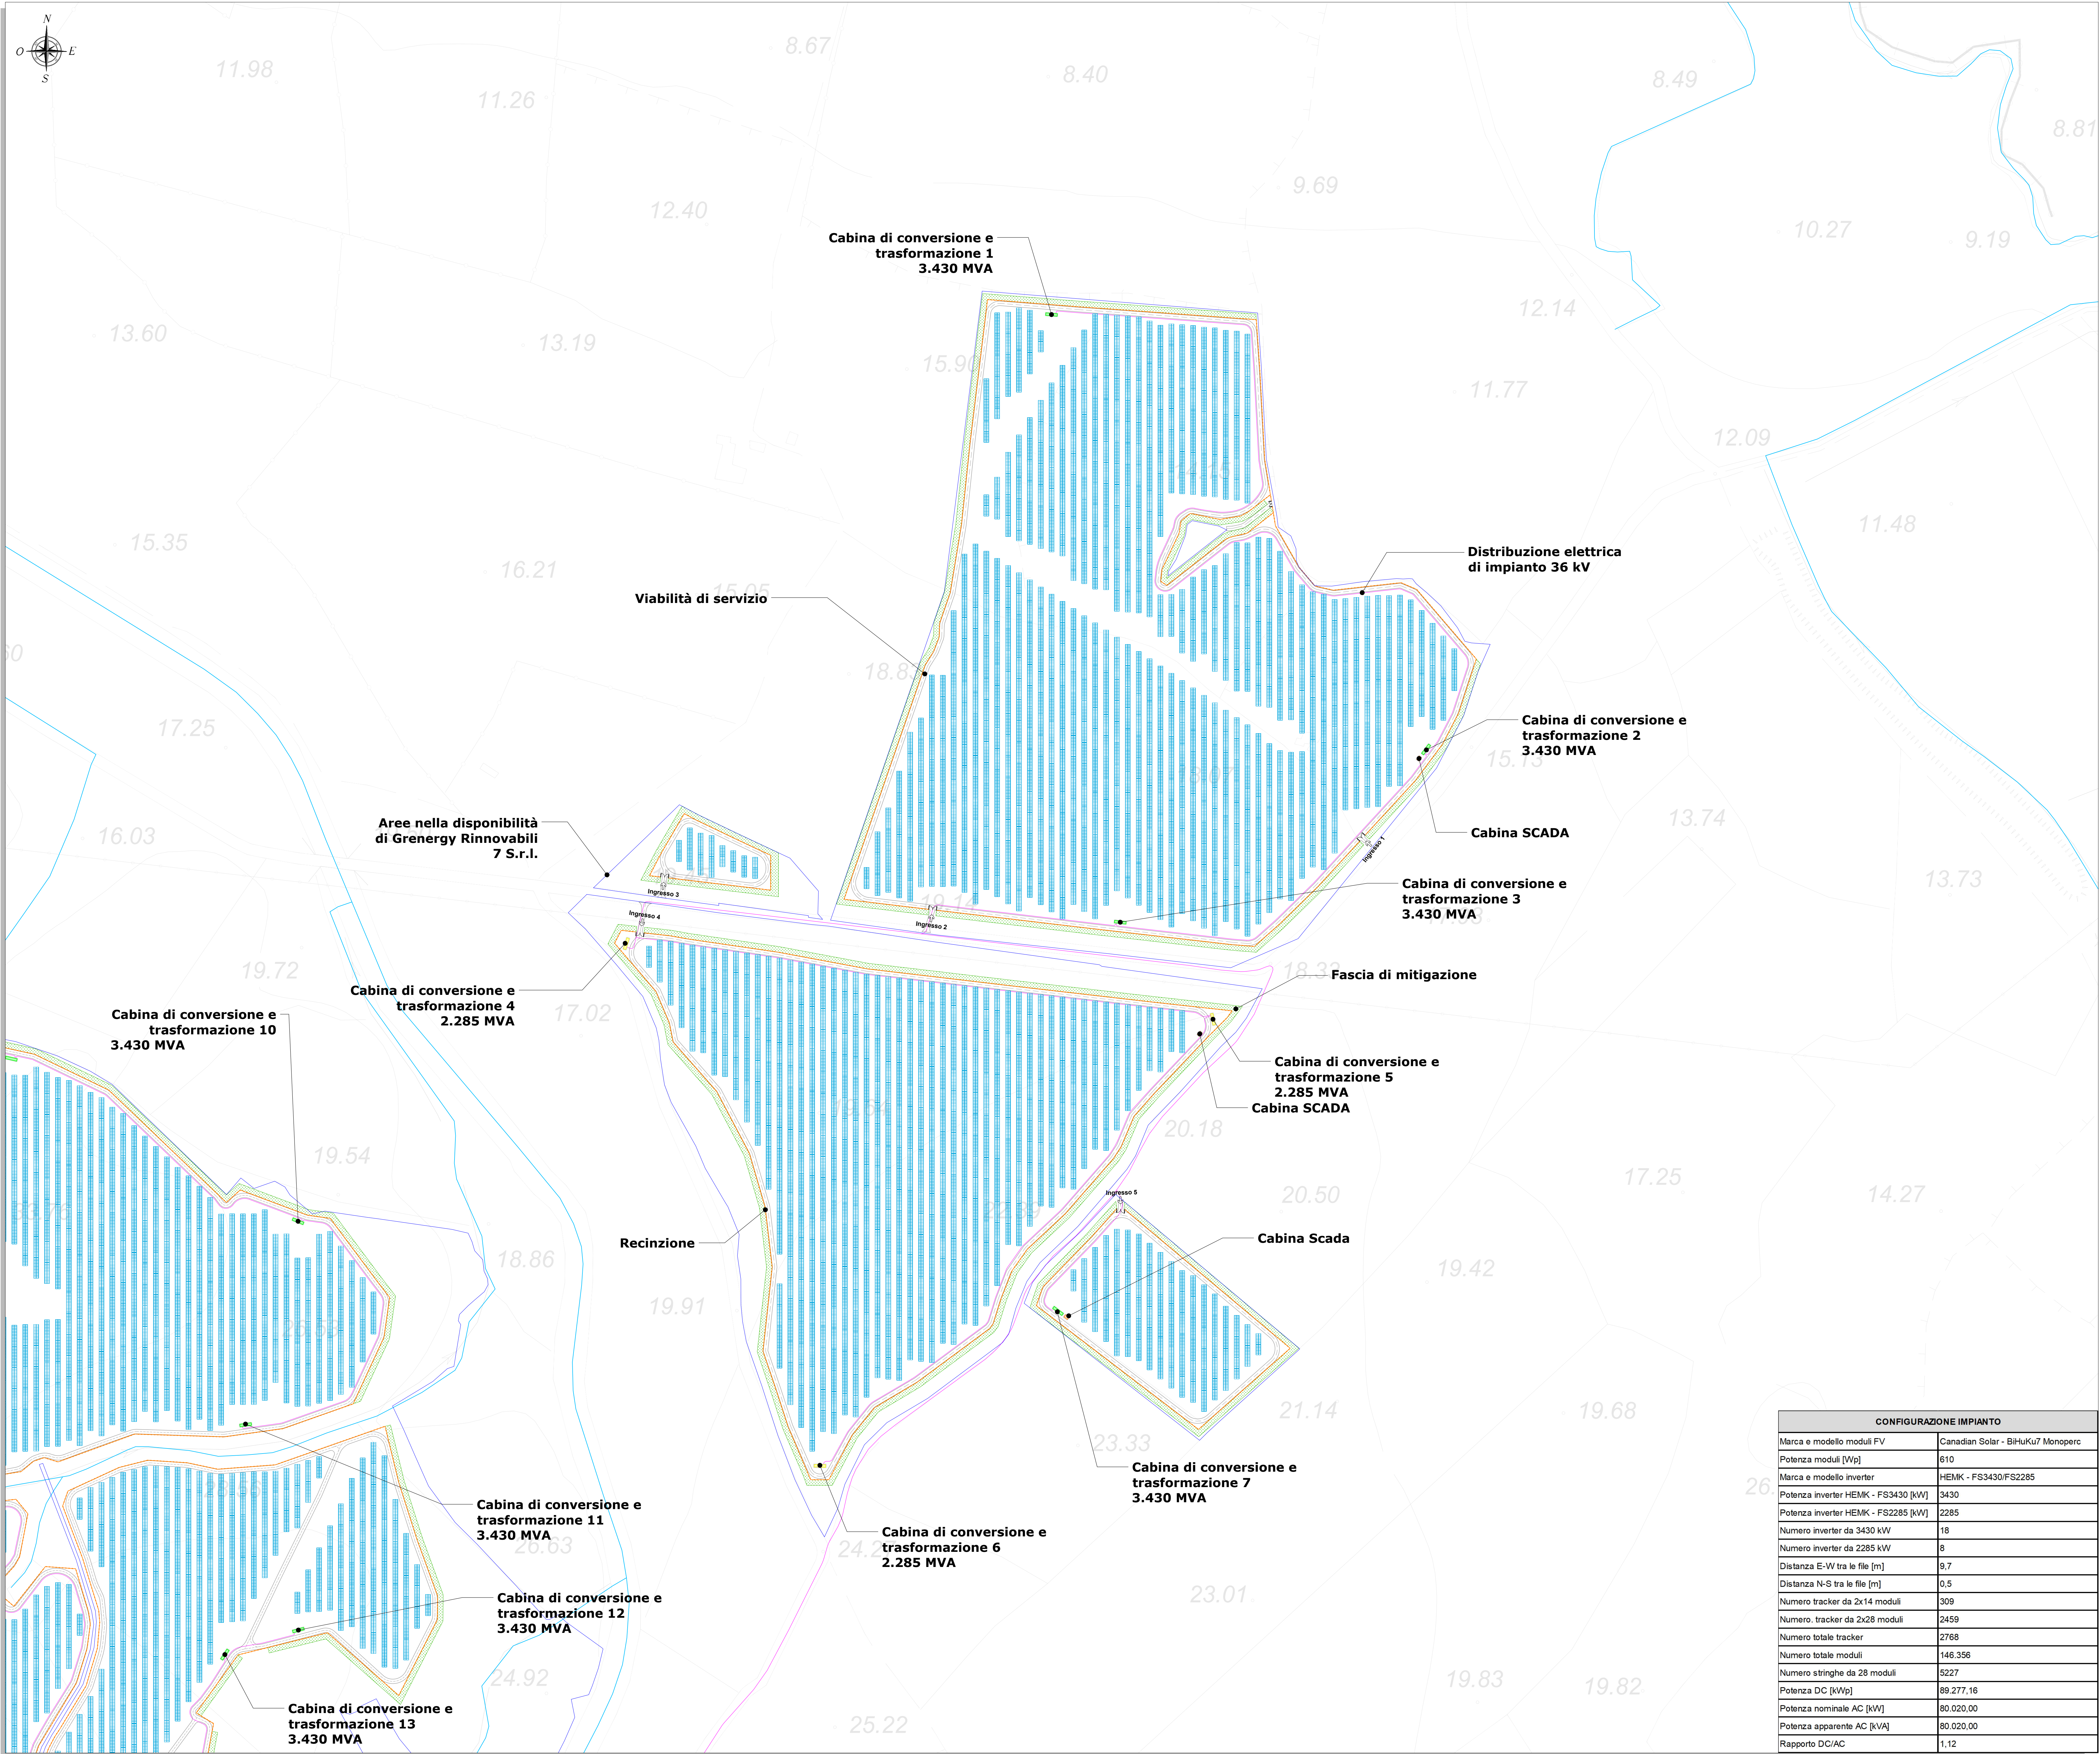

LEGENDA	
SIMBOLO	DESCRIZIONE
	Aree nella disponibilità di Grenergy Rinnovabili 7 S.r.l.
	Recinzione
	Trackers da 2x14 moduli
	Trackers da 2x28 moduli
	Cabina di conversione e trasformazione - 2.285 MVA
	Cabina di conversione e trasformazione - 3.430 MVA
	Cabina di raccolta 36 kV
	Distribuzione elettrica di impianto 36 kV
	Cabine SCADA
	Cavidotto 36 kV - Cabina di raccolta / futura SE RTN
	Fascia verde di mitigazione (largh. 5 m)
	Viabilità di servizio

INQUADRAMENTO GENERALE - Scala 1:25.000

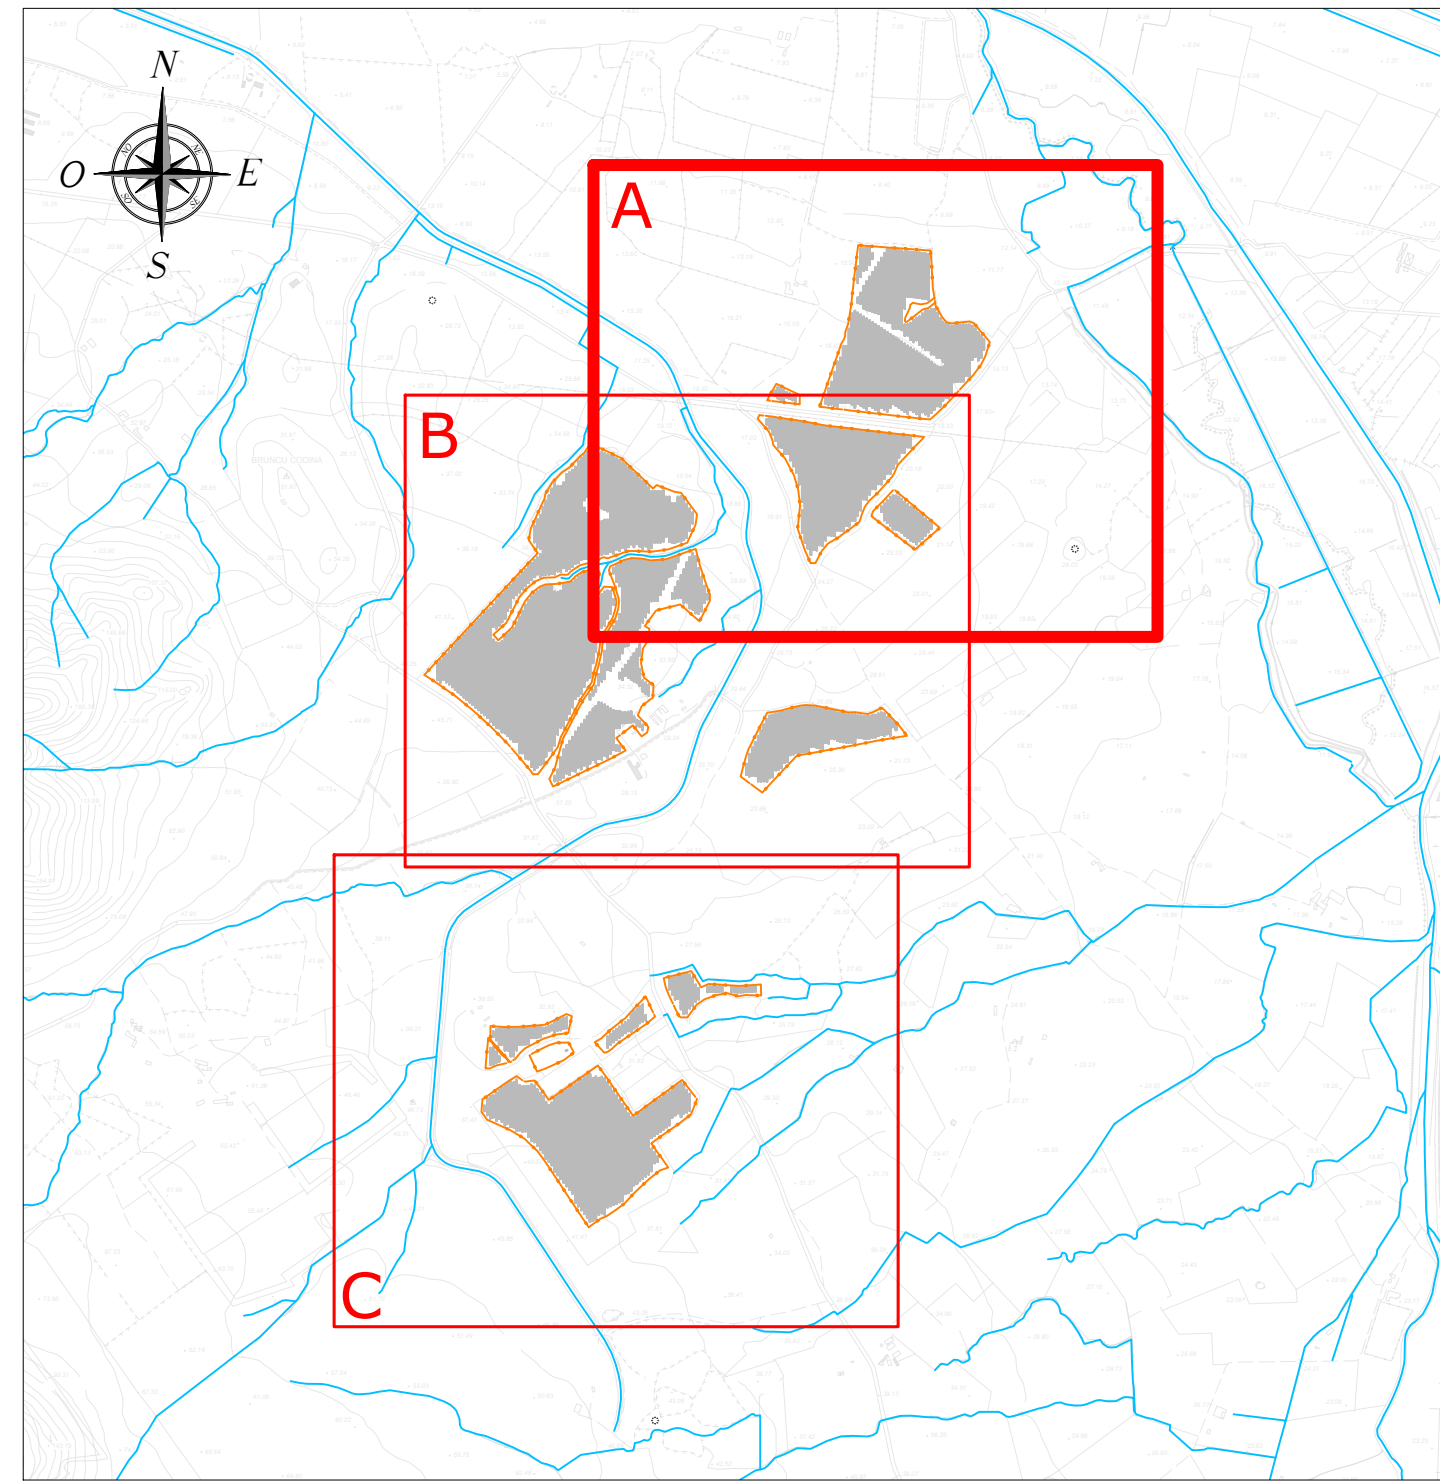

ELABORATI DI RIFERIMENTO	
TAVOLA	TITOLO
GREN-FVG-TP5	Situazione attuale dell'area - Planimetria con curve di livello e sezioni rappresentative
GREN-FVG-TP6	Schema generale interventi - Layout impianto e viabilità - Planimetria
GREN-FVG-TP20	Sistemazioni a verde e misure di inserimento ambientale - Planimetria
GREN-FVG-TP24	Interferenze impianto FV - Planimetria

REGIONE SARDEGNA
Provincia del Sud Sardegna
COMUNE DI GUSPINI

IMPIANTO AGRIVOLTAICO "GR GUSPINI"

- COMUNE DI GUSPINI (SU) -

PROGETTO DEFINITIVO	
OGGETTO	GREN-FVG-TP12a
LAYOUT INSEGUITORI SOLARI E DISTRIBUZIONE ELETTRICA DI IMPIANTO - PLANIMETRIA	Scala: 1:2000
DATA	Rev. Descrizione Eseg. Contr. Appr.
Aprile 2024	1 Integrazioni documentali (MASE) FM GF GRR7
Maggio 2023	0 Emissione per procedura di VIA FM GF GRR7
A cura di: I.A.T. Consulenza e progetti S.r.l. Dott. Ing. Giuseppe Frongia Gruppo di lavoro: Ing. Giuseppe Frongia (coordinatore e responsabile) Ing. Marianna Bariletti Ing. Enrico Bariletti Ing. Andrea Capoli Ing. Paolo Desipri Ing. Veronica Fais Ing. Daniela Heller Ing. Andrea Omis Ing. Elena Roych Ing. Marco Utzeri Dott. Agronomo Federico Corona Dott. Geol. Mauro Pompei Dott. Nat. Fabio Salinas Dott. Nat. Maurizio Medda Dott. Nat. Riccardo Dott. Matteo Tatti	
Progettazione: Dott. Ing. Giuseppe Frongia Dott. Ing. Giuseppe Frongia Dott. Ing. Giuseppe Frongia	
Completamento: GREN-FVG-TP12a S.r.l. Via Borgognovo, 9 - 20121 Milano (MI)	
IATCONSULENZA E PROGETTI www.iatconsulenza.it	
AD: Elaborazioni I.A.T. Consulenza e progetti S.r.l. con protocollo - Via Michele Gius s.n.c. di CACP - 09122 Cagliari, Tel./fax +39-070-658297	
Formati: Elaborazioni I.A.T. Consulenza e progetti S.r.l. con protocollo - Via Michele Gius s.n.c. di CACP - 09122 Cagliari, Tel./fax +39-070-658297	
Formati: Elaborazioni I.A.T. Consulenza e progetti S.r.l. con protocollo - Via Michele Gius s.n.c. di CACP - 09122 Cagliari, Tel./fax +39-070-658297	