PROGETTO FUNZIONALE DEL SISTEMA AGRIVOLTAICO - QUADRO C - SCALA 1:2.000

LEGENDA

SIMBOLO	DESCRIZIONE
	Recinzione - Confine area Impianto FV
	Inseguitori solari monoassiali
	Aree impermeabilizzate cabine
	Viabilità di esercizio
	Prati irrigui per pascoli
	Erbaio
	Vegetazione esistente da conservare
	Nuove coperture di macchia
	Area di mitigazione da realizzare
	Sistemi naturali esistenti
	Nodi della siepe
	Superfici rivegetate integ. della siepe perimetrale
	Corsi d'acqua

Superficie energetica ~ 120.92 ha

INQUADRAMENTO GENERALE - Scala 1:25.000

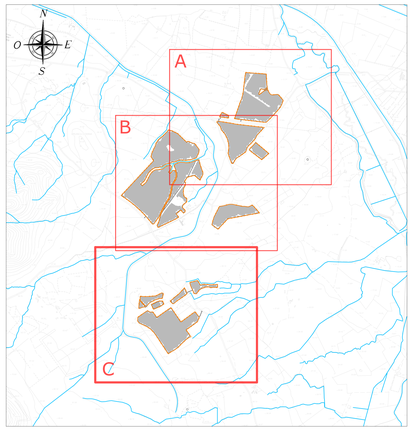

REGIONE SARDEGNA
Provincia del Sud Sardegna
COMUNE DI GUSPINI

IMPIANTO AGRIVOLTAICO "GR GUSPINI"

- COMUNE DI GUSPINI (SU) -

Oggetto: PROGETTO DEFINITIVO

Titolo: **PROGETTO FUNZIONALE DEL SISTEMA AGRIVOLTAICO - PLANIMETRIA**

Cod.elab.: GREN-FVG-TP22c

scala: 1:2000

Data	Rev.	Descrizione	Eseg.	Contr.	Appr.
Aprile 2024	1	Integrazioni documentali (MASE)	FM	GF	GRR7
Maggio 2023	0	Emissione per procedura di VIA	MP	GF	GRR7

A cura di:
I.A.T. Consulenza e progetti S.r.l.
Dott. Ing. Giuseppe Frongia
Gruppo di lavoro:
Ing. Giuseppe Frongia (coordinatore e responsabile)
Ing. Marianna Barbarino
Ing. Enrica Batzella
Pian. Terr. Andrea Cappai
Ing. Paolo Desogus
Pian. Terr. Veronica Fais
Ing. Gianluca Melis
Ing. Andrea Onnis
Pian. Terr. Eleonora Re
Ing. Elisa Royzi
Ing. Marco Utzeri
Dott. Agronomo Federico Corona
Ing. Antonio Dedoni
Dott. Geol. Mauro Pompei
Agr. Dott. Nat. Fabio Schiru
Dott. Nat. Maurizio Medda
Dott.ssa Alice Nozza
Dott. Matteo Tatti

Progettazione:
Dott. Ing. Giuseppe Frongia
ORDINE INGEGNERI PROVINCIA CAGLIARI N. 3453 Dott. Ing. Giuseppe Frongia

iat CONSULENZA E PROGETTI
www.iatprogetti.it

Committente:
GREENERGY RINNOVABILI 7 S.r.l.
Via Borgonuovo, 9 - 20121 Milano (MI)
Grenergy

A0	GREN-FVG-TP22_Progetto funzionale del sistema agrivoltaico - Planimetria	GREN-FVG-TP22_Progetto funzionale del sistema agrivoltaico - Planimetria	2022/0349
Formato	File origine	File di stampa	Codice pratica

Elaborazioni: I.A.T. Consulenza e progetti S.r.l. con socio unico - Via Michele Giua s.n.c. ZI CACIP , 09122 Cagliari, Tel./Fax +39.070.658297

Disegni, calcoli, specifiche e tutte le altre informazioni contenute nel presente documento sono di proprieta' della I.A.T. Consulenza e progetti s.r.l. Al ricevimento di questo documento la stessa diffida partenza di riprodurlo, in tutto o in parte, e di inoltrarne il contenuto in assenza di esplicita autorizzazione.