INQUADRAMENTO GENERALE DELLE ANALISI GEOGNOSTICHE E GEOTECNICHE

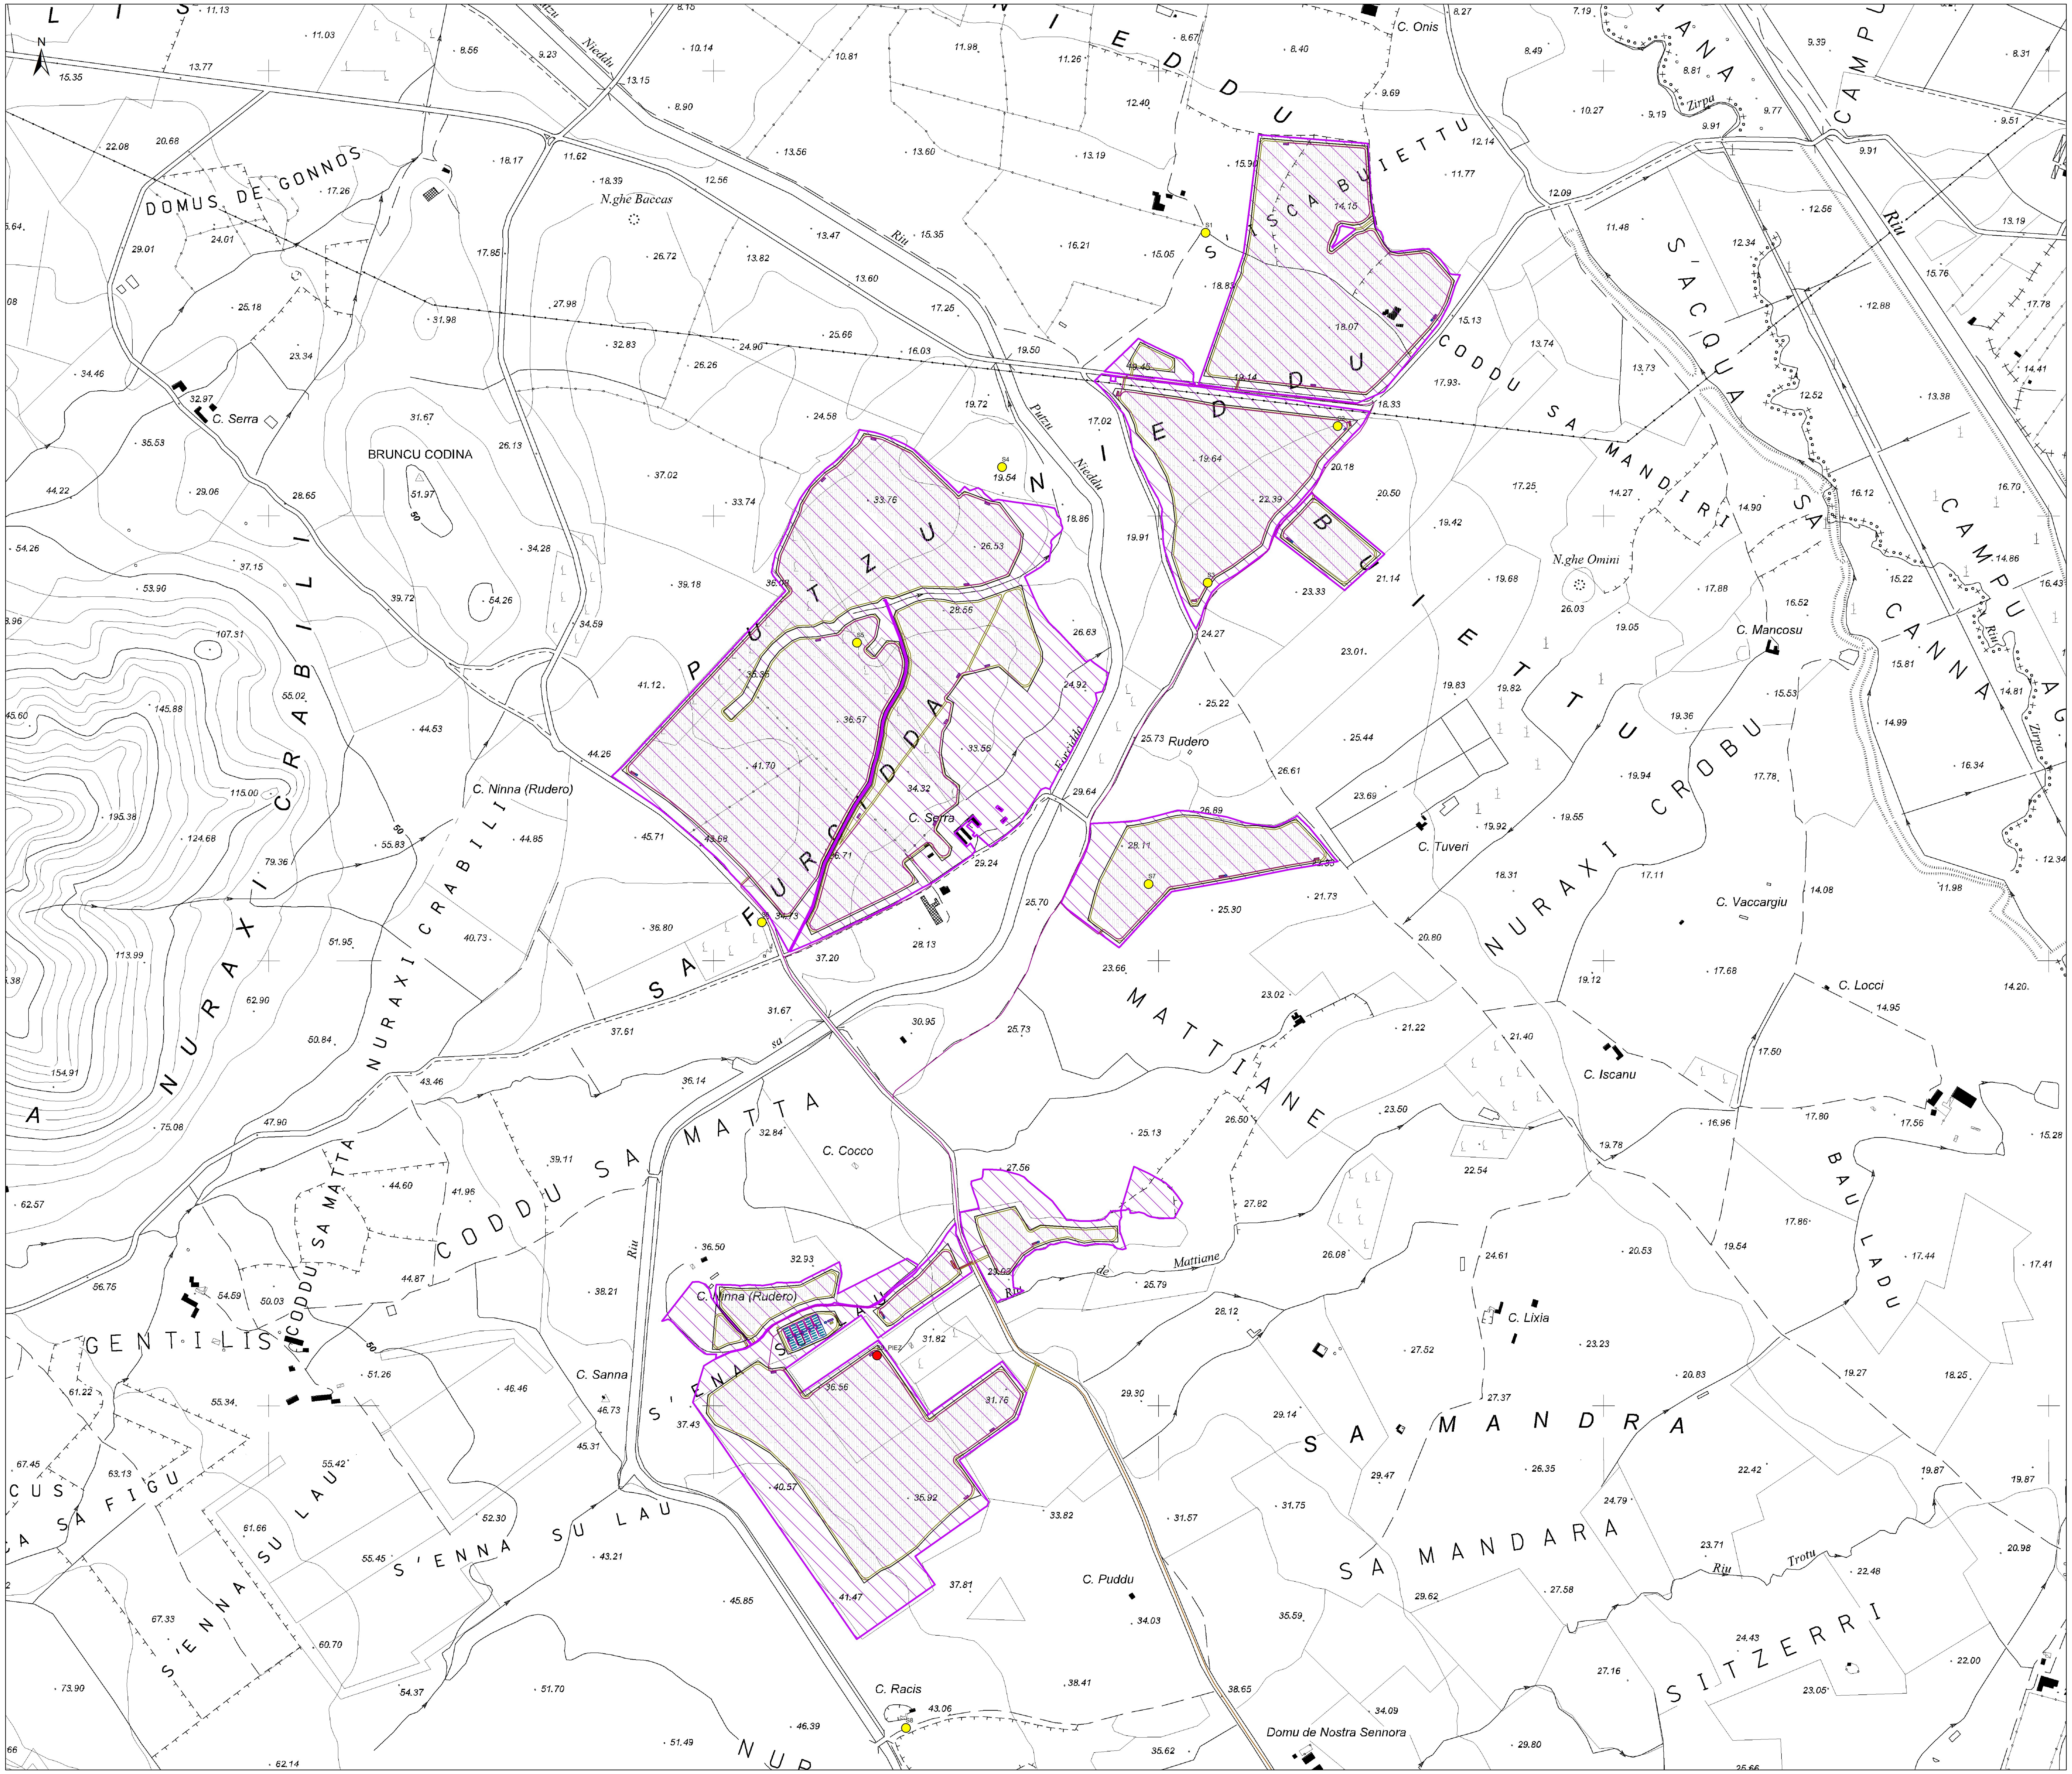

Legenda

- Punti indagini
- Piezometro
- Area recintata
- BESS - Battery Container
- BESS - Locale controllo
- BESS - Power Conversion System
- Cabina di raccolta
- Distribuzione interna 36 kV
- Locale tecnico di manutenzione
- Locali SCADA
- MV Skid 2285 kVA
- MV Skid 3430 kVA
- Piazzole
- Viabilità interna
- Cavidotto 36 kV
- Trackers
- Confine sistema agrivoltaico

REGIONE SARDEGNA
Provincia del Sud Sardegna
COMUNE DI GUSPINI

IMPIANTO AGRIVOLTAICO "GR GUSPINI"

- COMUNE DI GUSPINI (SU) -

Mauro Pompei
19.04.2024
11:17:30
GMT+00:00

Oggetto	PROGETTO DEFINITIVO	GREN-FVG-RP4-4
Titolo	**INQUADRAMENTO GENERALE DELLE ANALISI GEOGNOSTICHE E GEOTECNICHE**	Cod.elab. / scala 1:5.000

Data	Rev.	Descrizione	Eseg.	Contr.	Appr.
Aprile 2024	0	Integrazioni documentali (MASE)	IAT	GF	GRR7

A cura di:
I.A.T. Consulenza e progetti S.r.l.
Dott. Ing. Giuseppe Frongia

Gruppo di lavoro:
Ing. Giuseppe Frongia (coordinatore e responsabile)
Ing. Marianna Barbarino
Ing. Enrica Batzella
Dott. Pian. Terr. Andrea Cappai
Ing. Paolo Desogus
Dott. Pian. Terr. Veronica Fais
Ing. Gianluca Melis
Ing. Andrea Onnis
Dott.ssa Pian. Terr. Eleonora Re
Ing. Elisa Roych
Ing. Marco Utzeri
Agr. Dott. Nat. Federico Corona
Ing. Antonio Dedoni
Dott. Geol. Maria Francesca Lobina
Agr. Dott. Nat. Fabio Schirru
Dott. Nat. Maurizio Medda
Dott. Matteo Tatti

Progettazione:
Dott. Ing. Giuseppe Frongia

ORDINE INGEGNERI PROVINCIA CAGLIARI
N. 3453 Dott. Ing. Giuseppe Frongia

IAT CONSULENZA E PROGETTI
www.iatprogetti.it

Committente:
GRENERGY
RINNOVABILI 7 S.r.l.
Via Borgonuovo, 9 - 20121 Milano (MI)

Formato	File origine	File di stampa	Codice pratica
A0	GREN-FVG-RP4-4 - Inquadramento generale delle analisi geognostiche e geotecniche	GREN-FVG-RP4-4 - Inquadramento generale delle analisi geognostiche e geotecniche	2022/0349

Elaborazioni: I.A.T. Consulenza e progetti S.r.l. con socio unico - Via Michele Giua s.n.c. ZI CACIP , 09122 Cagliari, Tel./Fax +39.070.658297

Disegni, calcoli, specifiche e tutte le altre informazioni contenute nel presente documento sono di proprieta' della I.A.T. Consulenza e progetti s.r.l. Al ricevimento di questo documento la stessa diffida pertanto di riprodurlo, in tutto o in parte, e di rivelarne il contenuto in assenza di esplicita autorizzazione.