DATI TECNICI FUNZIONALI	
AREA DI PASSAGGIO	PS
AREE SOGGETTE A V.P.E.	
IMPIANTI	
STRADE DI ACCESSO DEFINITIVE	
STRADE / PISTE	
PIAZZOLE	S1
ALLARGAMENTI	A1 A2

CONFINI AMMINISTRATIVI

DATI CARATTERISTICI

DATI DI COSTRUZIONE

PRESSIONE DI PROGETTO 75.0 bar
PRESSIONE MASSIMA DI ESERCIZIO (MOP) 60.0 bar
GRADO DI UTILIZZAZIONE DICHIARATO f - 0.57
DIAMETRO PREVALENTE = 100.0 (DN)

REALIZZATO IN CONFORMITA' AL D.M. 17/04/2008
CONFORMITA' AL D.M. 17/04/2008
PER MODIFICHE REALIZZATE SUCCESSIVAMENTE

RIVESTIMENTO GIUNTI DI SALDATURA

FASCE TERMORESTRINGENTI DN 100 CON PEZZE DI CHIUSURA E PRIMER PER GIUNTI DI SALDATURA, CLASSE DI SOLLECITAZIONE C-50 CON PRIMER

DATI GENERALI

DN 100 SP 5.2 (UNI-EN) 21.90 m

LUNGHEZZA TOTALE IMPIANTO 21.90 m.

FASE EMISSIONE PER APPALTO

PLANIMETRIA 1:2000

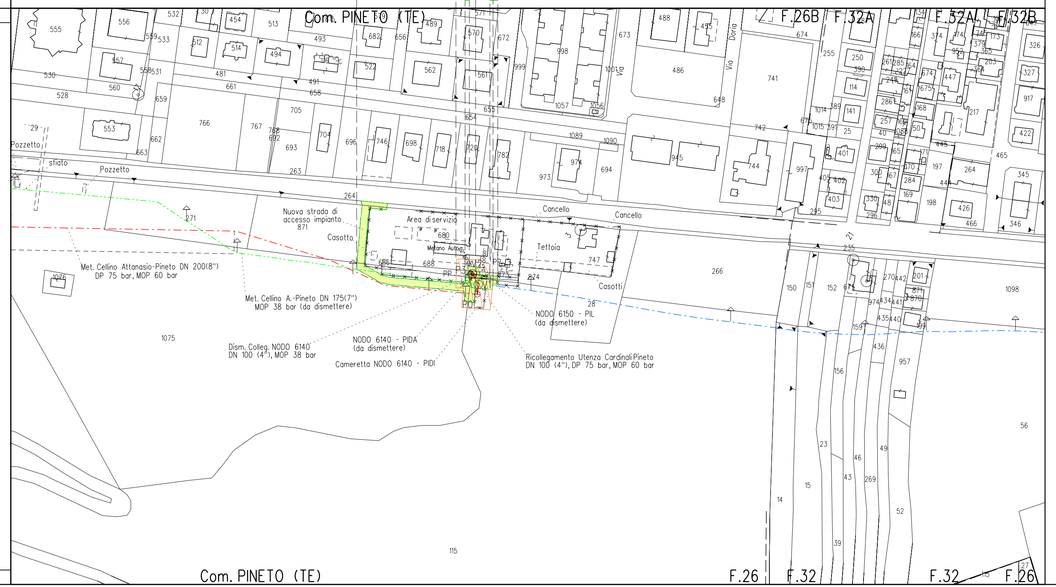

CONFINI AMMINISTRATIVI

LEGENDA PLANIMETRIA

- Fascia di vincolo preordinato all'esproprio (v.p.e.) coincidente con la fascia di servitù
- Impianti in progetto
- S — Strade di accesso definitive
- Area di occupazione lavori temporanea
- A — Allargamenti in corrispondenza di fiumi / infrastrutture esistenti
- S — Strade di accesso provvisorie alle aree di passaggio
- P — Piazzole provvisorie per i materiali

SIMBOLI DI LINEA

- Metanodotto in progetto DN 200 (8"), DP 75 bar, MOP 60 bar
- Metanodotto da dismettere DN 200 (8") e DN 175 (7"), MOP 38 bar
- Metanodotti SGI esistenti
- Metanodotti / servizi esistenti
- V1 — Vertice

SIMBOLOGIE AREE DI PASSAGGIO

PN area di passaggio normale
PNI area di passaggio invertita
PS area di passaggio speciale
PR area di passaggio ristretta

Roseto degli Abruzzi
Pineto
Silvi
Cellino Attanasio
Atri
Città Sant'Angelo
MONTESILVANO
PESCA
Penne
Loreto Aprutino
Collecorvino
Spoltore
Montebello di Bertona
Pianella
Cappelle sul Tavo
Cappelle Sul Tavo
Ch. Cellino
Ch. S. Elmo
Ch. Cavalieri
Ch. Cellino
Ch. Cellino
Ch. Cellino