
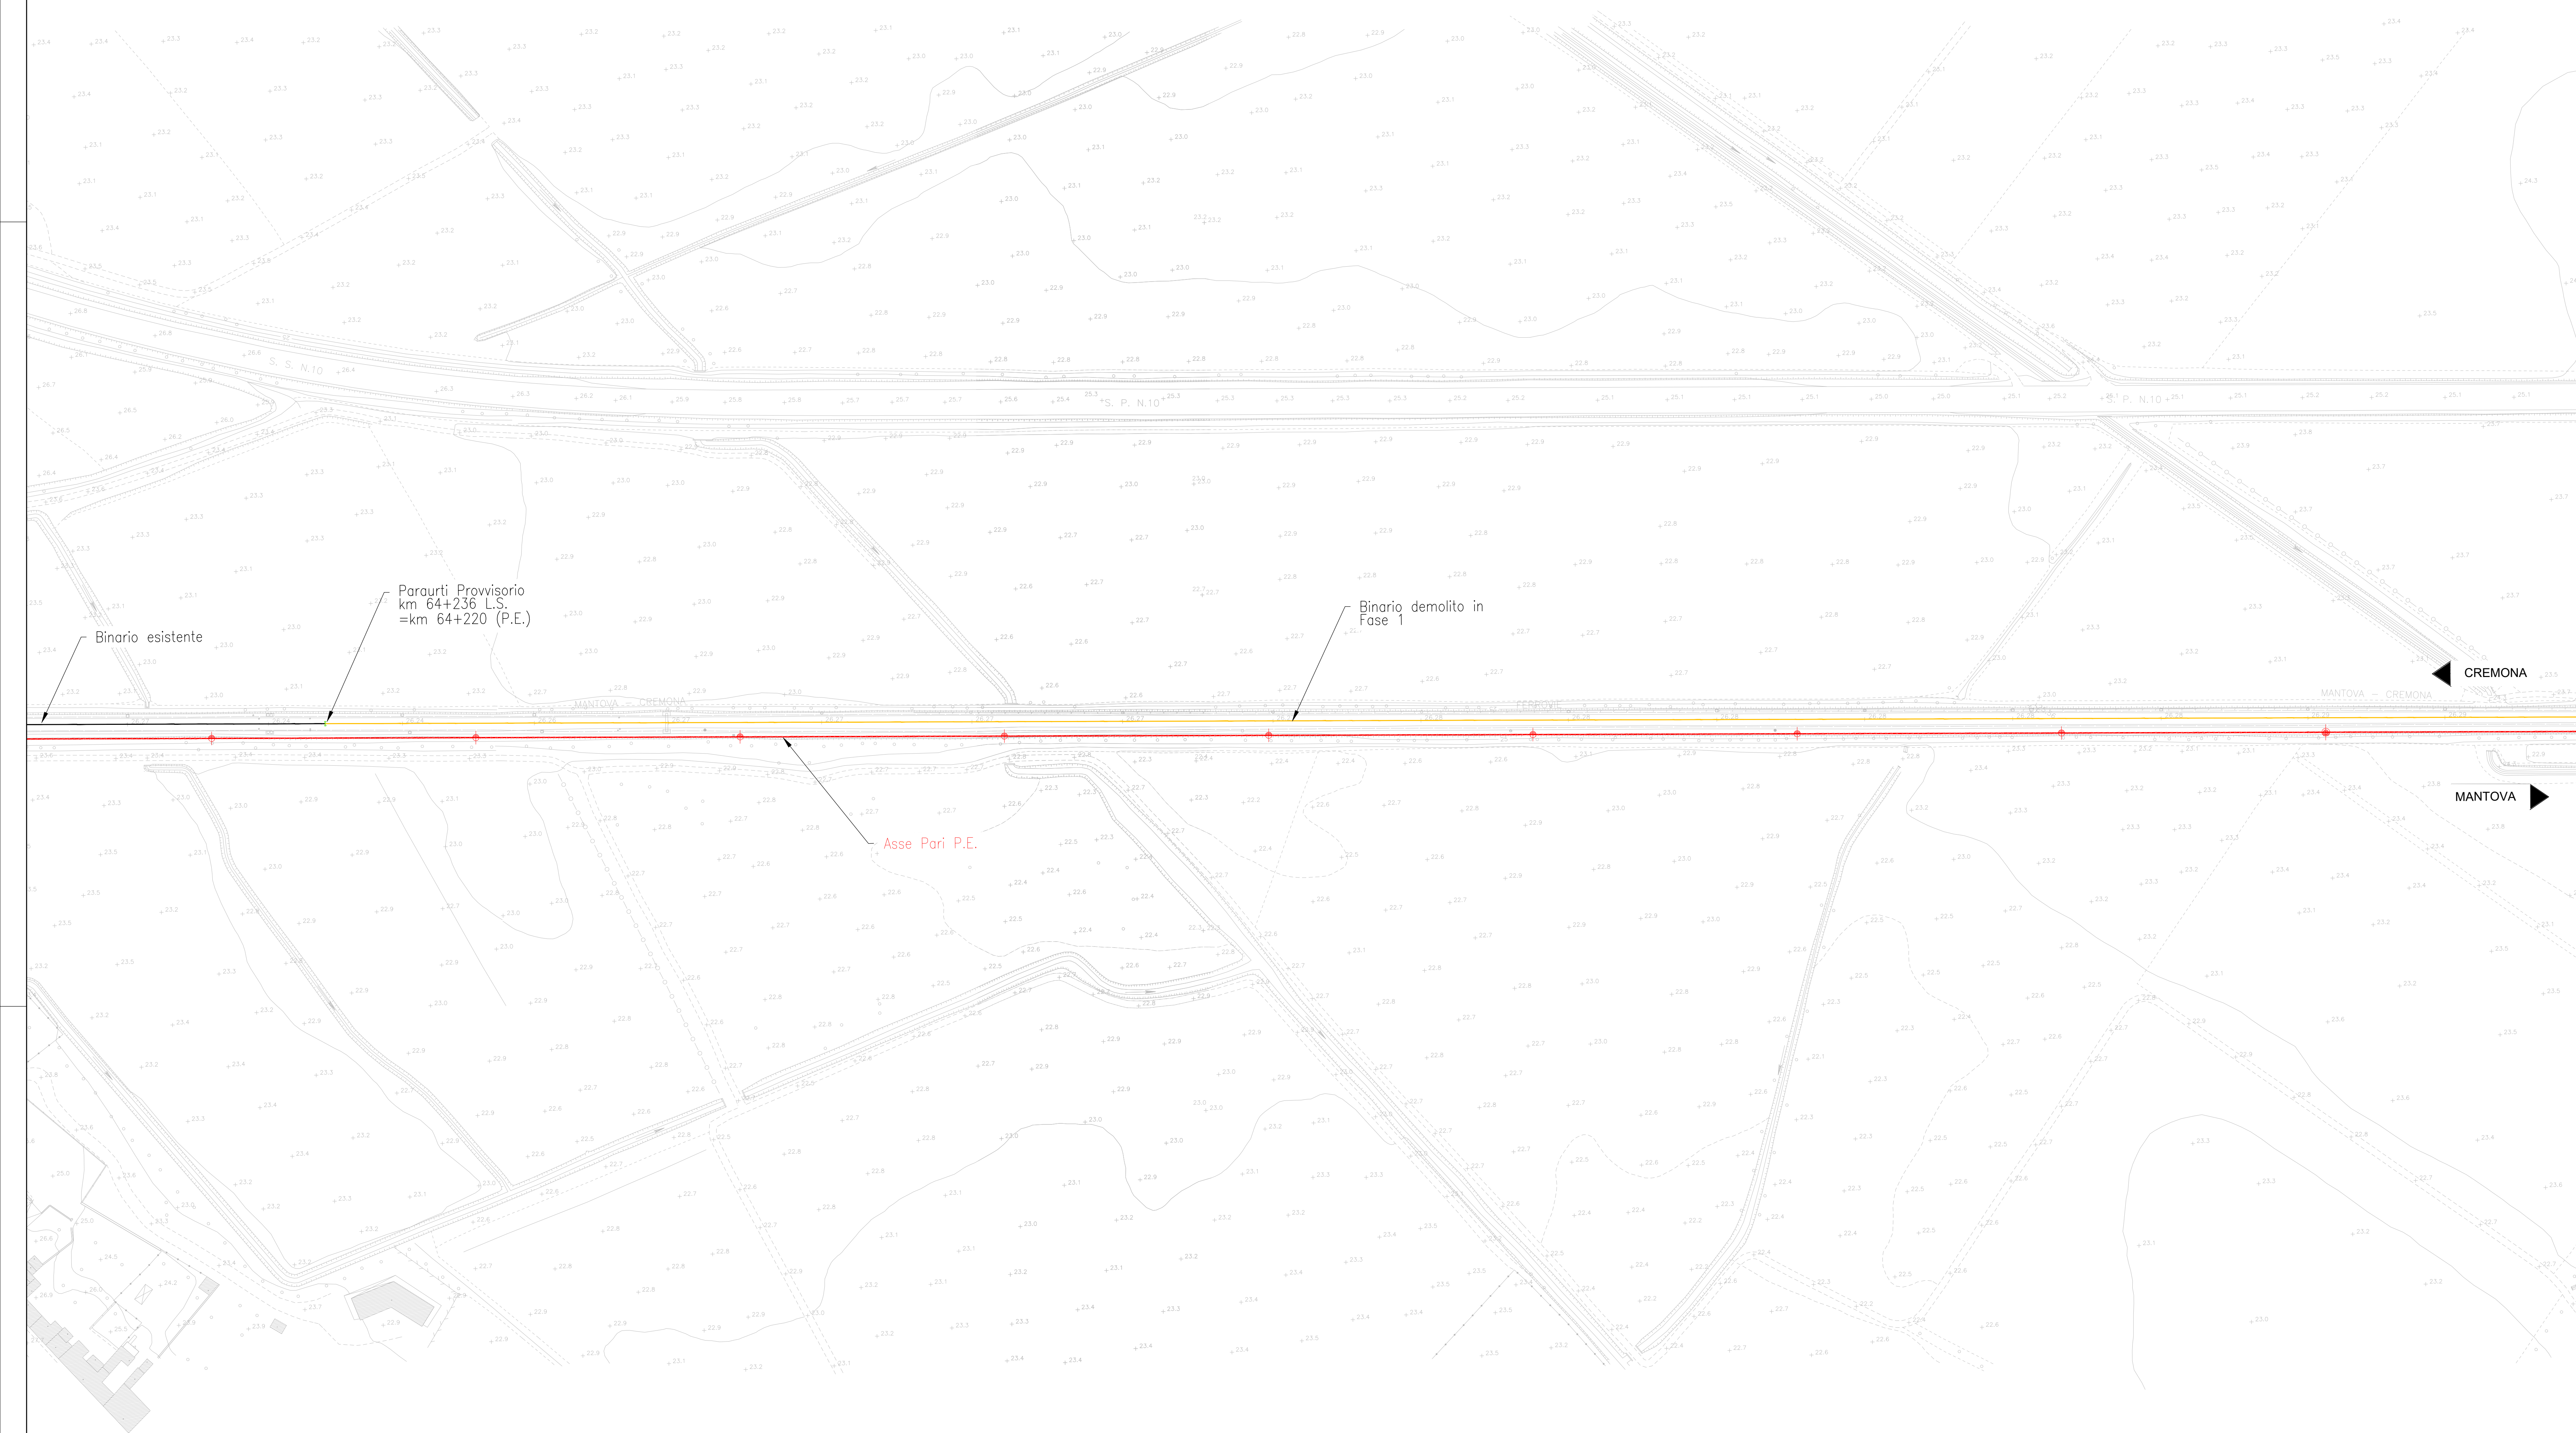


KEYPLAN

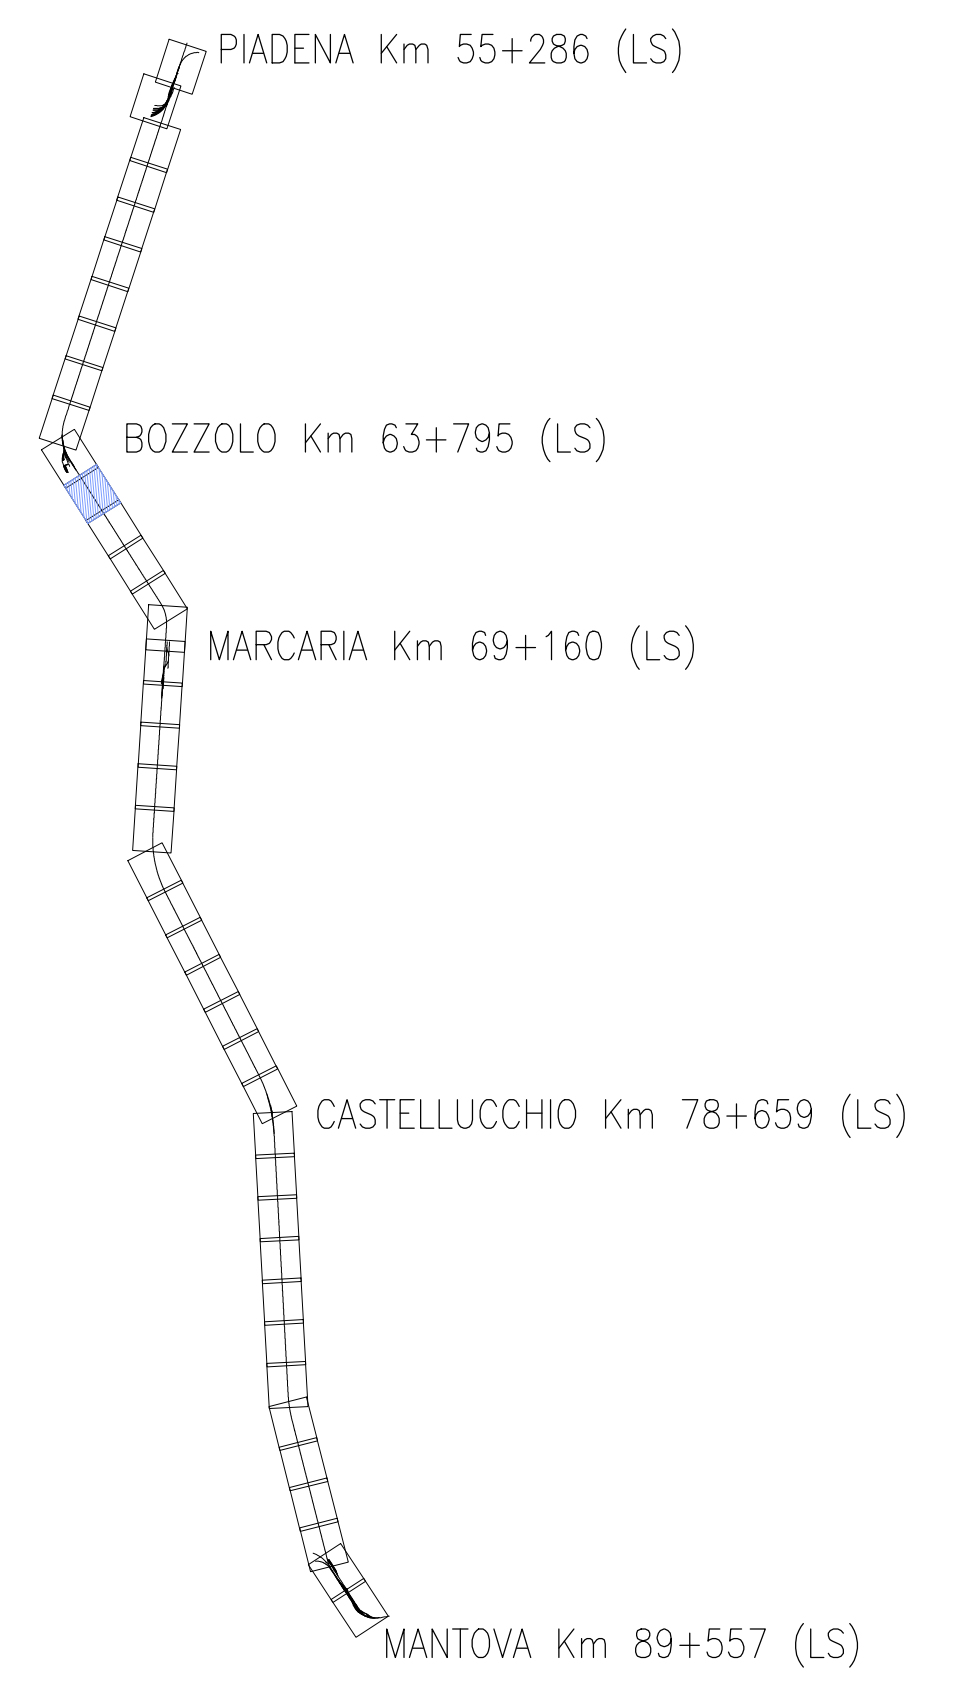

LEGENDA FASI DEMOLIZIONE BINARI

- Binario Esistente
- Binario Demolito Fase 1
- Binario Demolito Fase 2
- Binario Demolito Fase 3
- Binario Demolito Fase 4
- Binario Demolito Fase 5
- Nuovo ASSE PARI in progetto

COMMITTENTE: **RFI**
RETE FERROVIARIA ITALIANA
 GRUPPO FERROVIE DELLO STATO ITALIANO

DIREZIONE LAVORI: **ITALFERR**
 GRUPPO FERROVIE DELLO STATO ITALIANO

APPALTATORE: **PIZZAROTTI**, **SAIPEM**, **ICM**, **SALCEF**

PROGETTAZIONE: **ITALCONSULT**, **Lombardi**, **FSM**

PROGETTO ESECUTIVO
LINEA MILANO - MANTOVA
TRATTA CODOGNO - MANTOVA
LOTTO FUNZIONALE PIADENA - MANTOVA
 04 - TRACCIAMENTO E ARMAMENTO
 IF-Infrastruttura ferroviaria
 Pianimetria delle demolizioni dei binari esistenti - Fase 1
 Tav 2/28

APPALTATORE Ing. L. Biondini	DIRETTORE DELLA PROGETTAZIONE Ing. M. Pignatelli	PROGETTISTA Ing. A. Pignatelli	SCALA: 1:1000
---------------------------------	---	-----------------------------------	------------------

COMMESSA	LOTTO	FASE	ENTE	TIPO DOC.	OPERA/DISCIPLINA	PROGR.	REV.
NM55	03	E	ZZ	P7	IF0002	102	A

Rev.	Descrizione	Redatto	Data	Verificato	Data	Approvato	Data	Autorizzato Data
A	Emissione Esecutiva	A. Cervi	05-01-2024	A. Neri	08-01-2024	G. Marzotto	11-01-2024	Ing. G. Marzotto Giugno 2024