
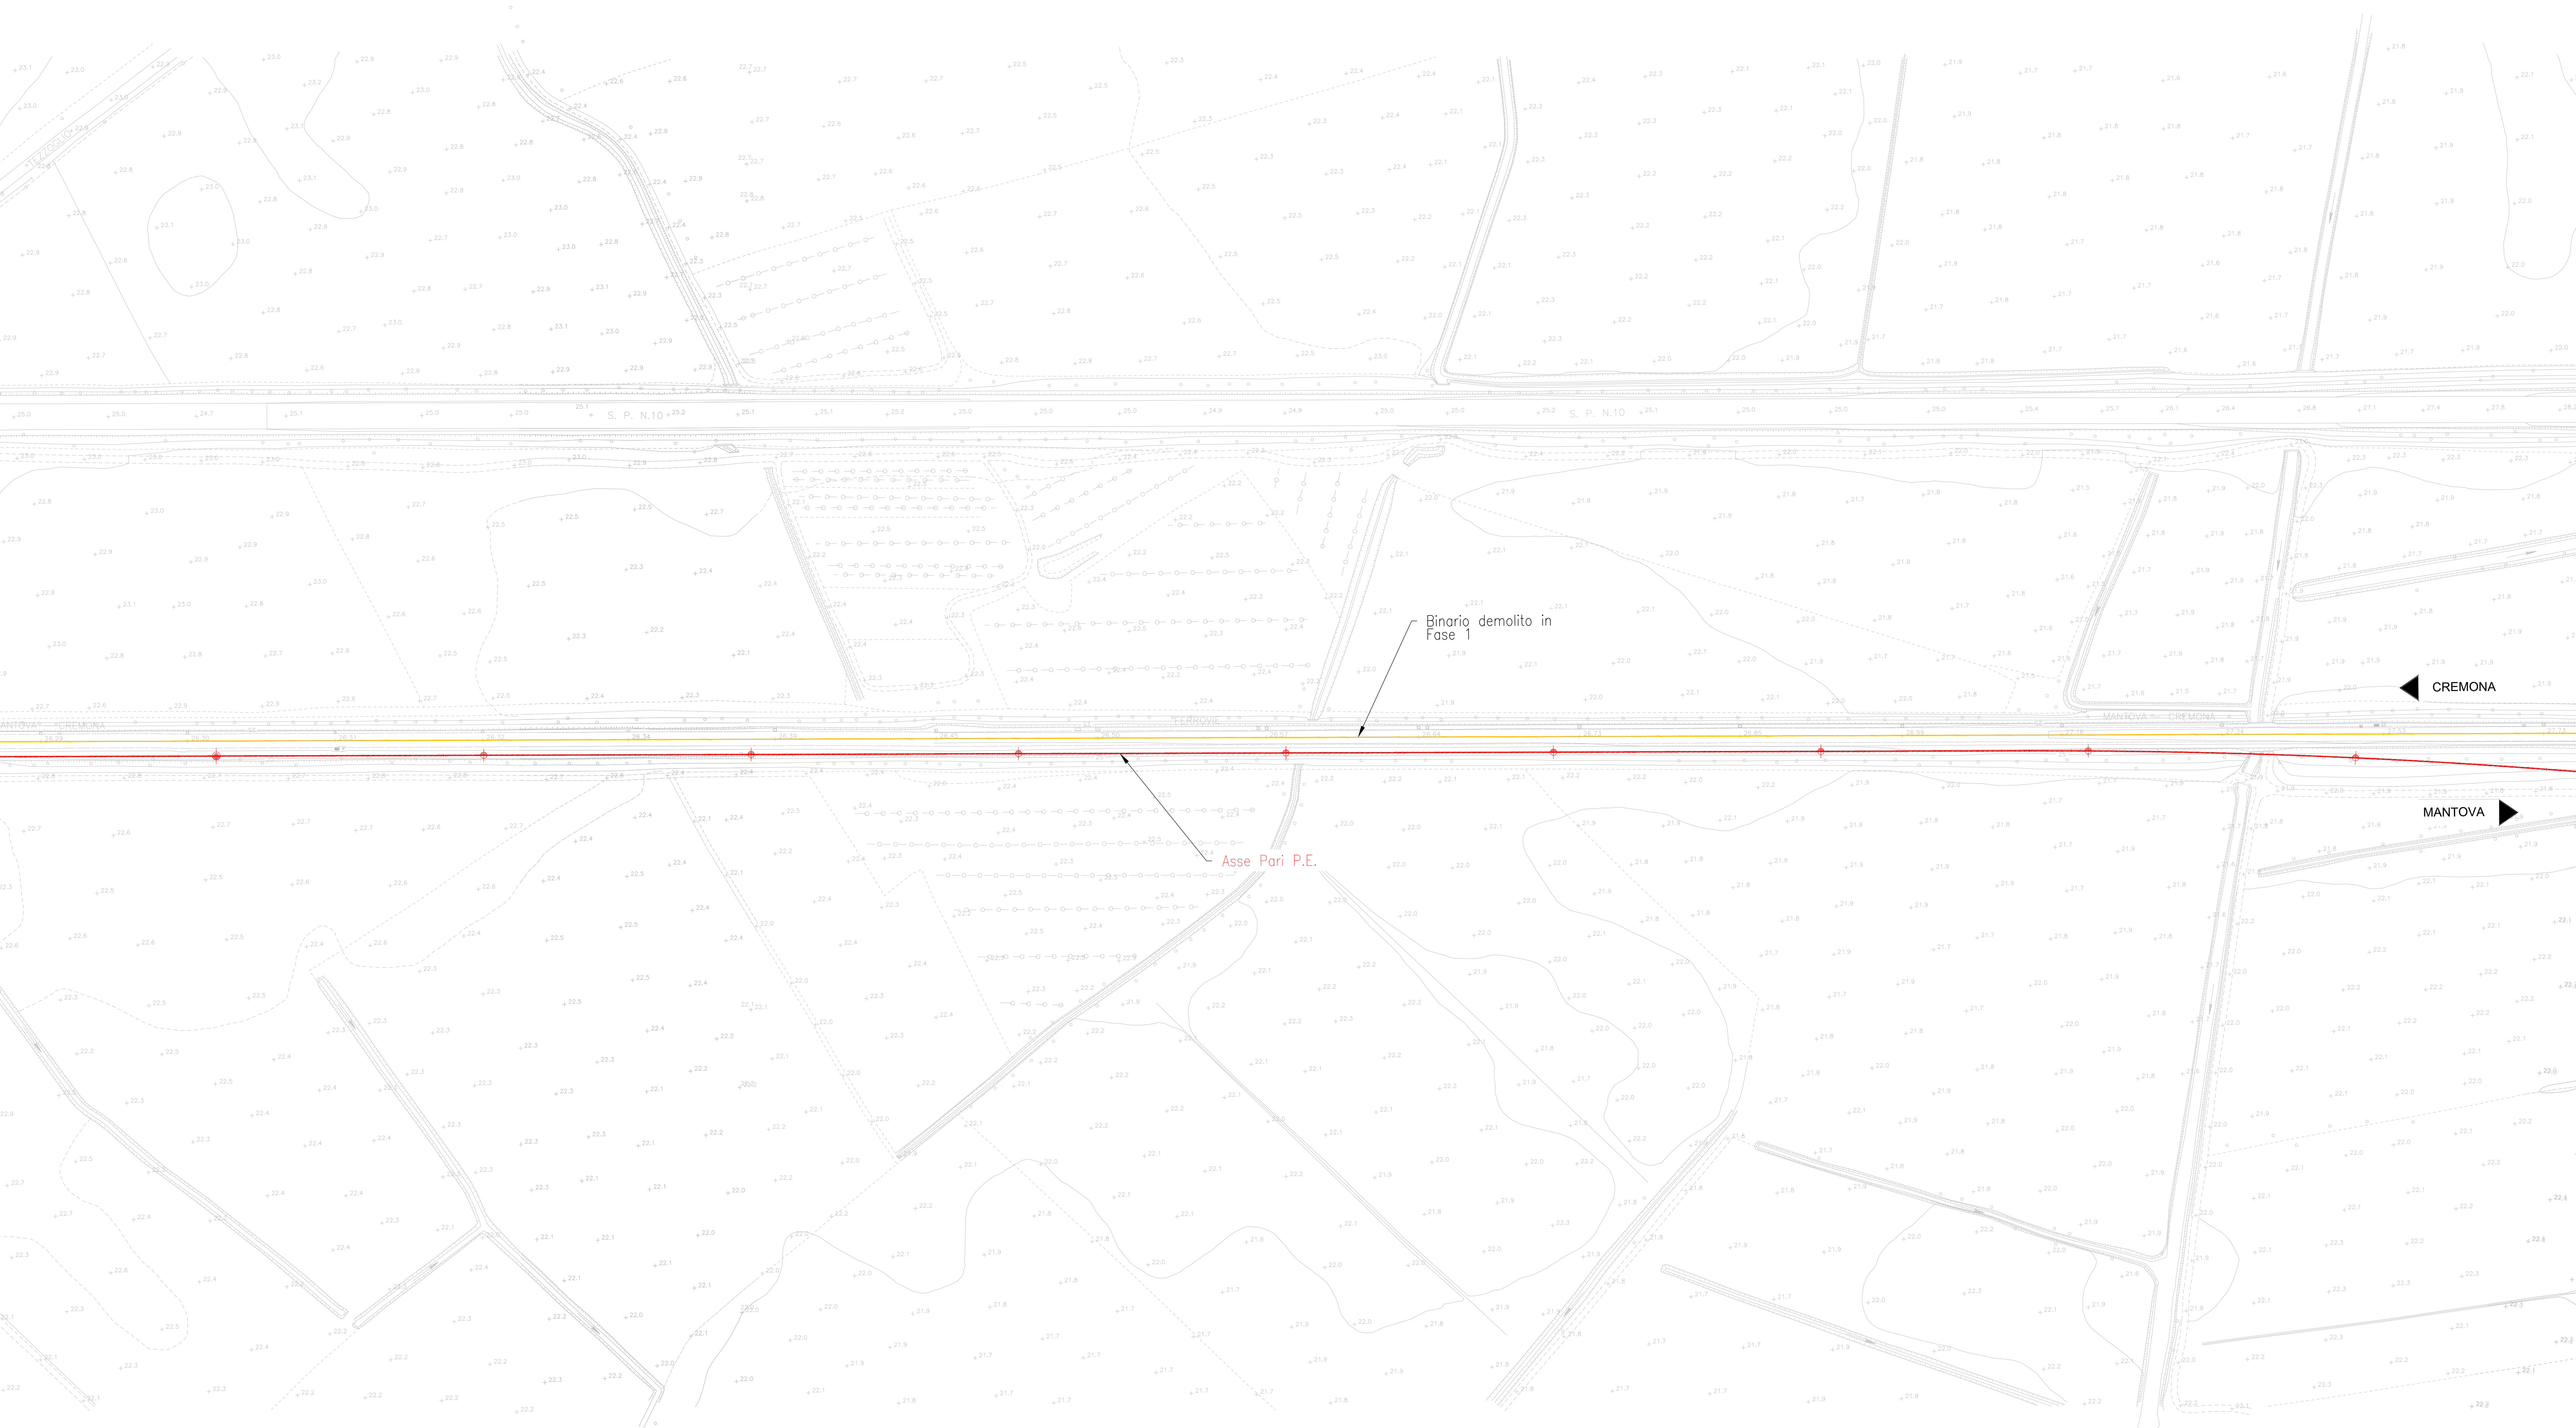


### KEYPLAN

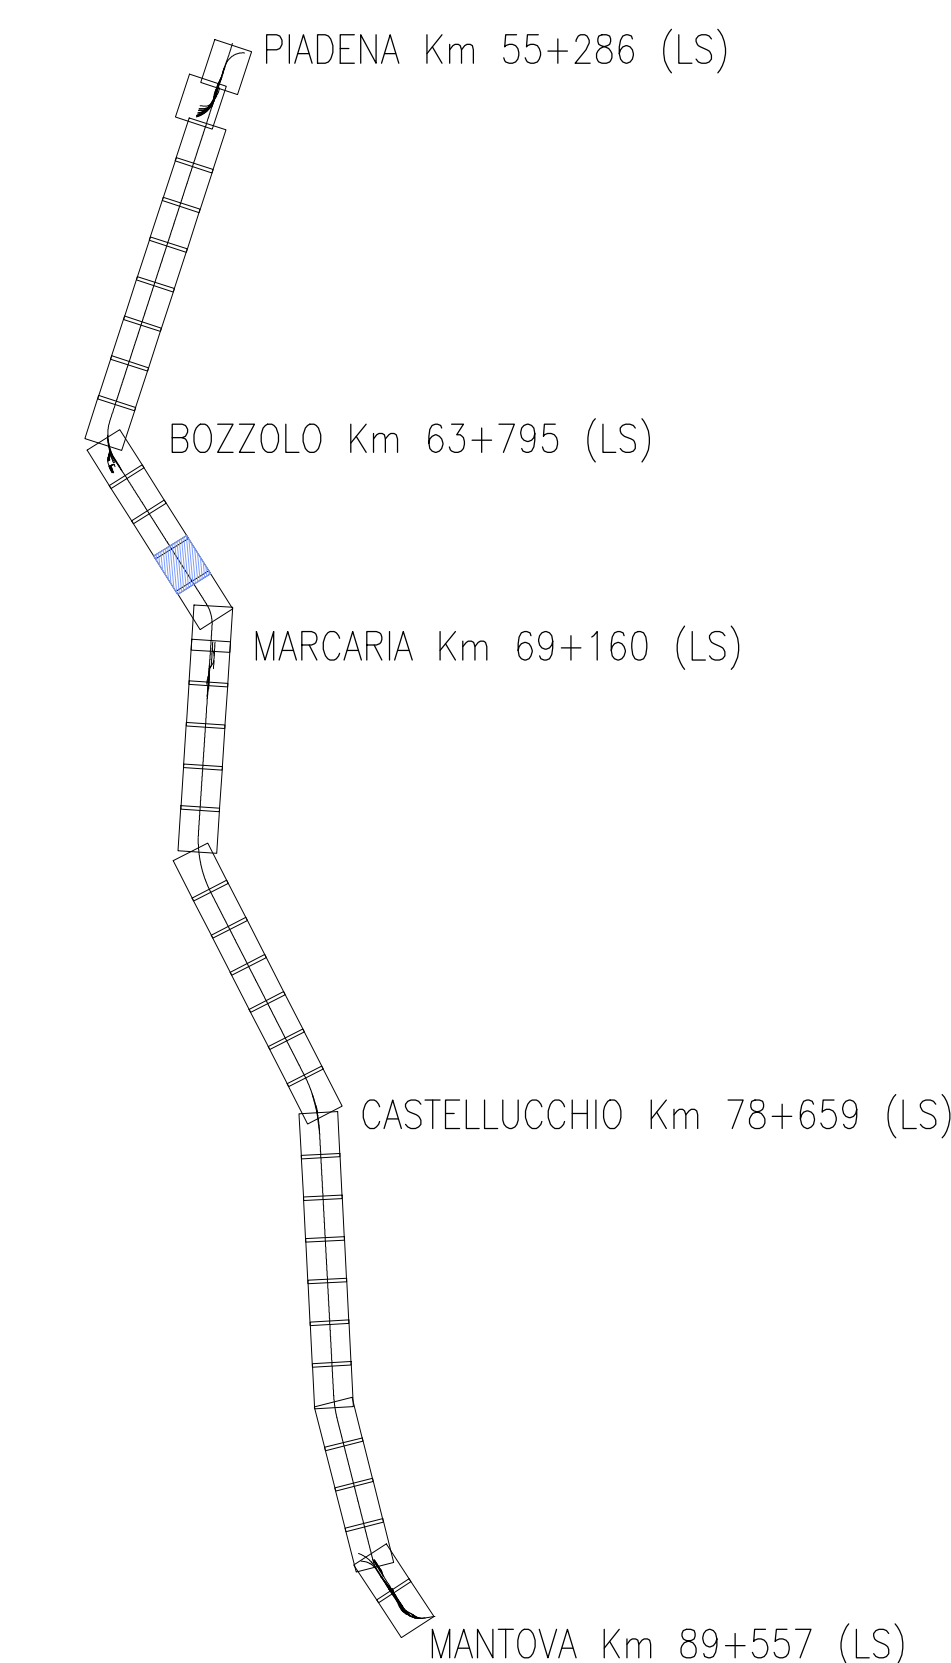

Binario demolito in Fase 1

Asse Pari P.E.

CREMONA

MANTOVA

**LEGENDA FASI DEMOLIZIONE BINARI**

- Binario Esistente
- Binario Demolito Fase 1
- Binario Demolito Fase 2
- Binario Demolito Fase 3
- Binario Demolito Fase 4
- Binario Demolito Fase 5
- Nuovo ASSE PARI in progetto

COMMITTENTE: **RFI**  
**RETE FERROVIARIA ITALIANA**  
 GRUPPO FERROVIE DELLO STATO ITALIANE

DIREZIONE LAVORI: **ITALFERR**  
 GRUPPO FERROVIE DELLO STATO ITALIANE

APPALTATORE: **PIZZAROTTI** SINCE 1912, **SAIPEM**, **ICM** (GRUPPO IRI), **SALCEF**

PROGETTAZIONE: **ITALCONSULT** (Lombardi Ing. e Arch. S.p.A.), **FSM** (Ingegneria)

**PROGETTO ESECUTIVO**  
**LINEA MILANO - MANTOVA**  
**TRATTA CODOGNO - MANTOVA**  
**LOTTO FUNZIONALE PIADENA - MANTOVA**  
 04 - TRACCIAMENTO E ARMAMENTO  
 IF-Infrastruttura ferroviaria  
 Planimetria delle demolizioni dei binari esistenti - Fase 1  
 Tav 4/28

APPALTATORE Ing. L. Biondini	DIRETTORE DELLA PROGETTAZIONE Responsabile dell'ingegneria della Direzione Operativa Ing. G. Mordani	PROGETTISTA Responsabile Progettazione Tracciato Ing. A. Nanni	SCALA: 1:1000
---------------------------------	---	--	------------------

COMMESSA LOTTO FASE ENTE TIPO DOC. OPERA/DISCIPLINA Progr. REV.  
**NM55 03 E ZZ P7 1F0002 104 A**

Rev.	Descrizione	Redatto	Data	Verificato	Data	Approvato	Data	Autorizzato Data
A	Emissione Esecutiva	A. Cenci	05-01-2024	A. Nanni	08-01-2024	G. Mordani	11-01-2024	Ing. G. Mordani Giugno 2024