
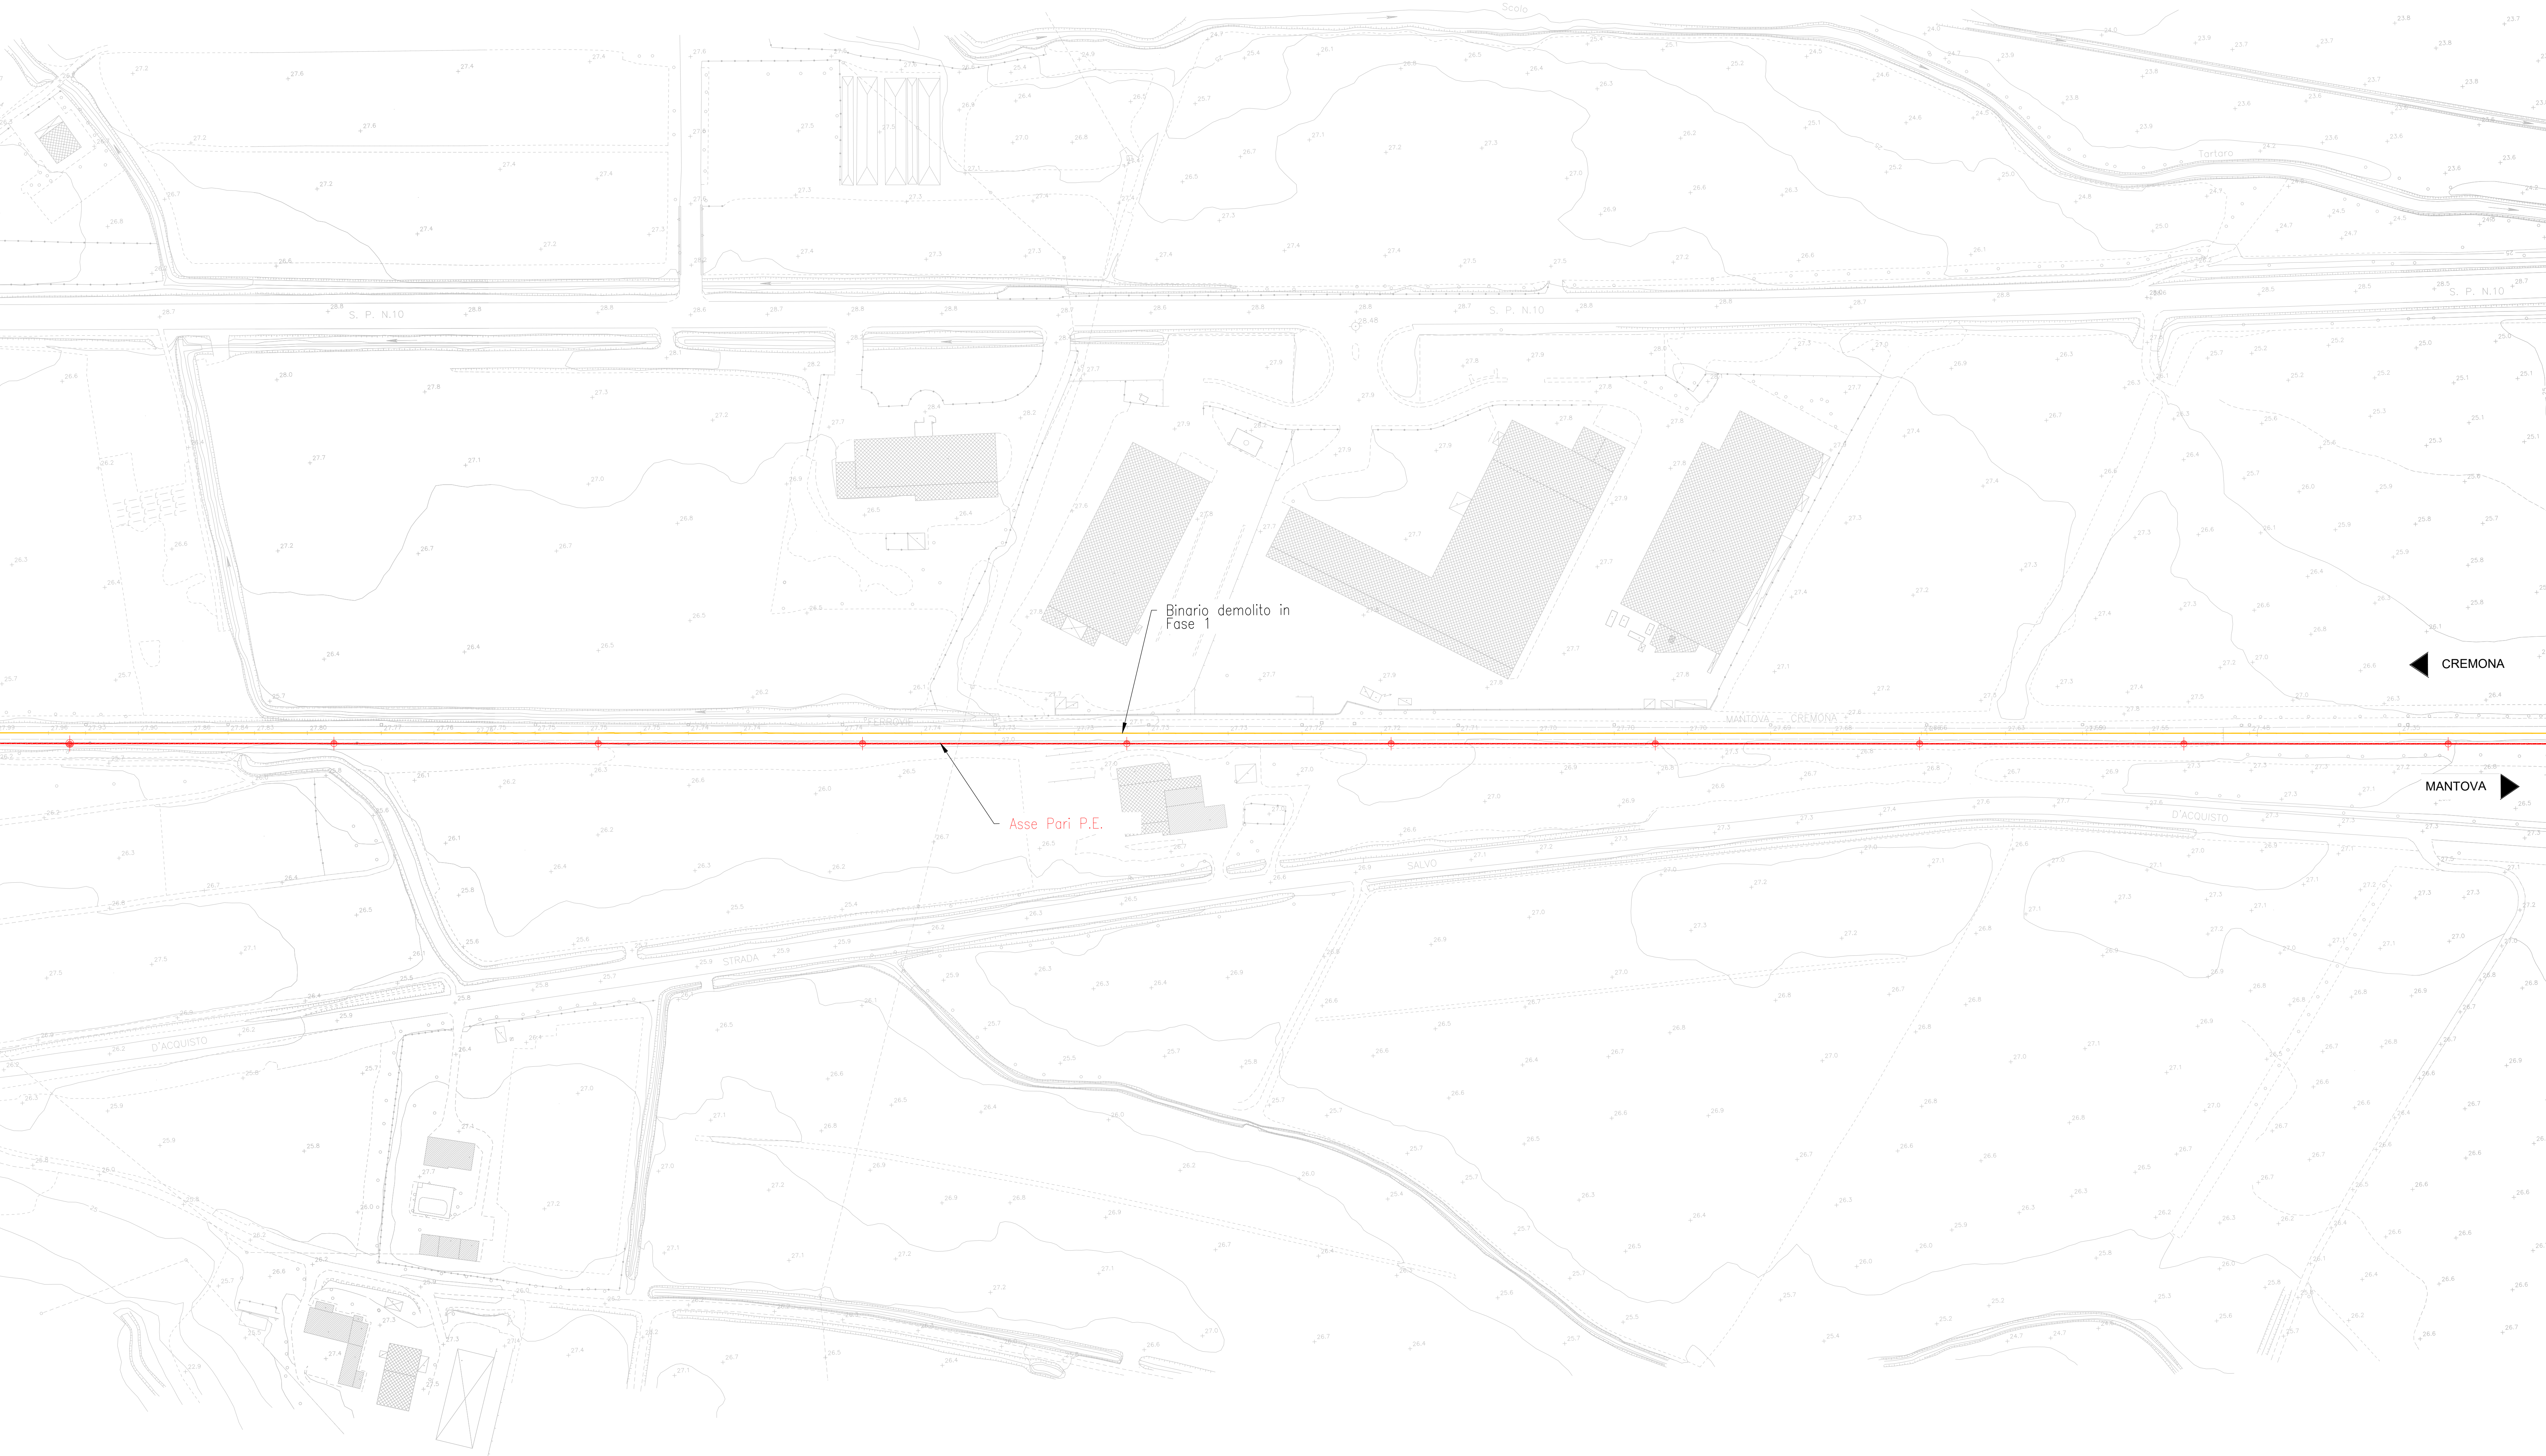
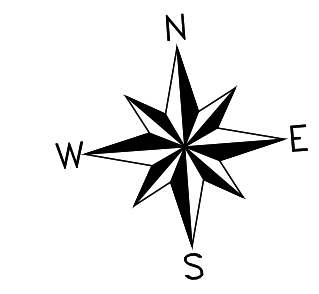
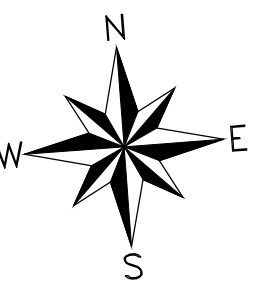


KEYPLAN

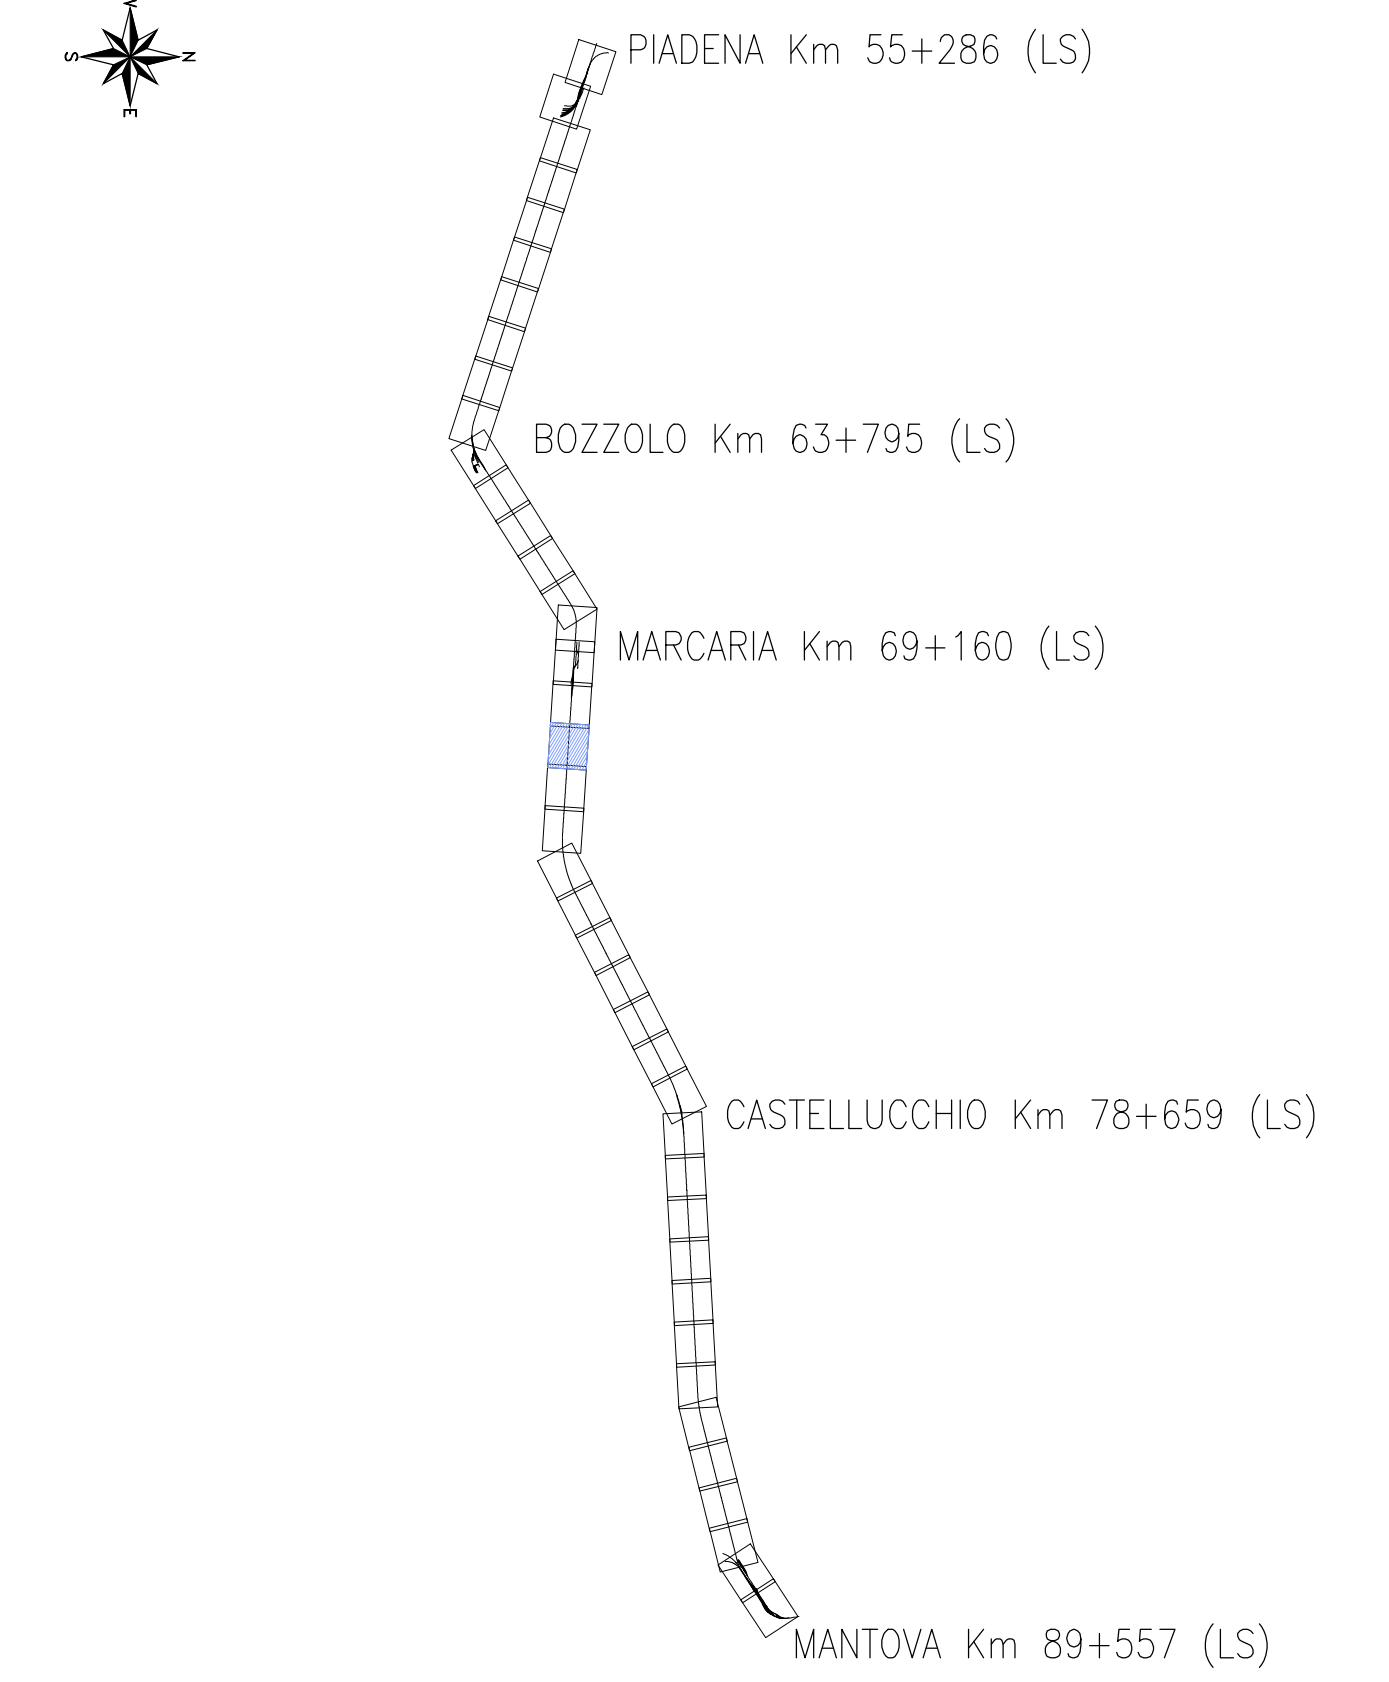

LEGENDA FASI DEMOLIZIONE BINARI

- Binario Esistente
- Binario Demolito Fase 1
- Binario Demolito Fase 2
- Binario Demolito Fase 3
- Binario Demolito Fase 4
- Binario Demolito Fase 5
- Nuovo ASSE PARI in progetto

COMMITTENTE:  **RFI**
RETE FERROVIARIA ITALIANA
GRUPPO FERROVIE DELLO STATO ITALIANE

DIREZIONE LAVORI:  **ITALFERR**
GRUPPO FERROVIE DELLO STATO ITALIANE

APPALTATORE:  **PIZZAROTTI**  **SAIPEM**  **ICM**  **SALCEF**

PROGETTAZIONE:  **ITALCONSULT**  **Lombardi**  **FSM**

PROGETTO ESECUTIVO
LINEA MILANO - MANTOVA
TRATTA CODOGNO - MANTOVA
LOTTO FUNZIONALE PIADENA - MANTOVA
04 - TRACCIAMENTO E ARMAMENTO
IF-Infrastruttura ferroviaria
Planimetria delle demolizioni dei binari esistenti - Fase 1
Tav 9/28

APPALTATORE Ing. L. Biondini	DIRETTORE DELLA PROGETTAZIONE Responsabile dell'operaione della pianimetria demolizioni Ing. G. Mondello	PROGETTISTA Responsabile Progettazione Tracciati Ing. A. Pizzari	SCALA: 1:1000
---------------------------------	---	--	------------------

COMMESSA LOTTO FASE ENTE TIPO DOC. OPERA/DISCIPLINA PROGR. REV.
NM55 03 E ZZ P7 1F0002 109 A

Rev.	Descrizione	Redatto	Data	Verificato	Data	Approvato	Data	Autorizzato Data
A	Emissione Esecutiva	A. Corsi	06-01-2024	A. Nanni	08-01-2024	G. Mondello	11-01-2024	Ing. G. Mondello Giugno 2024