
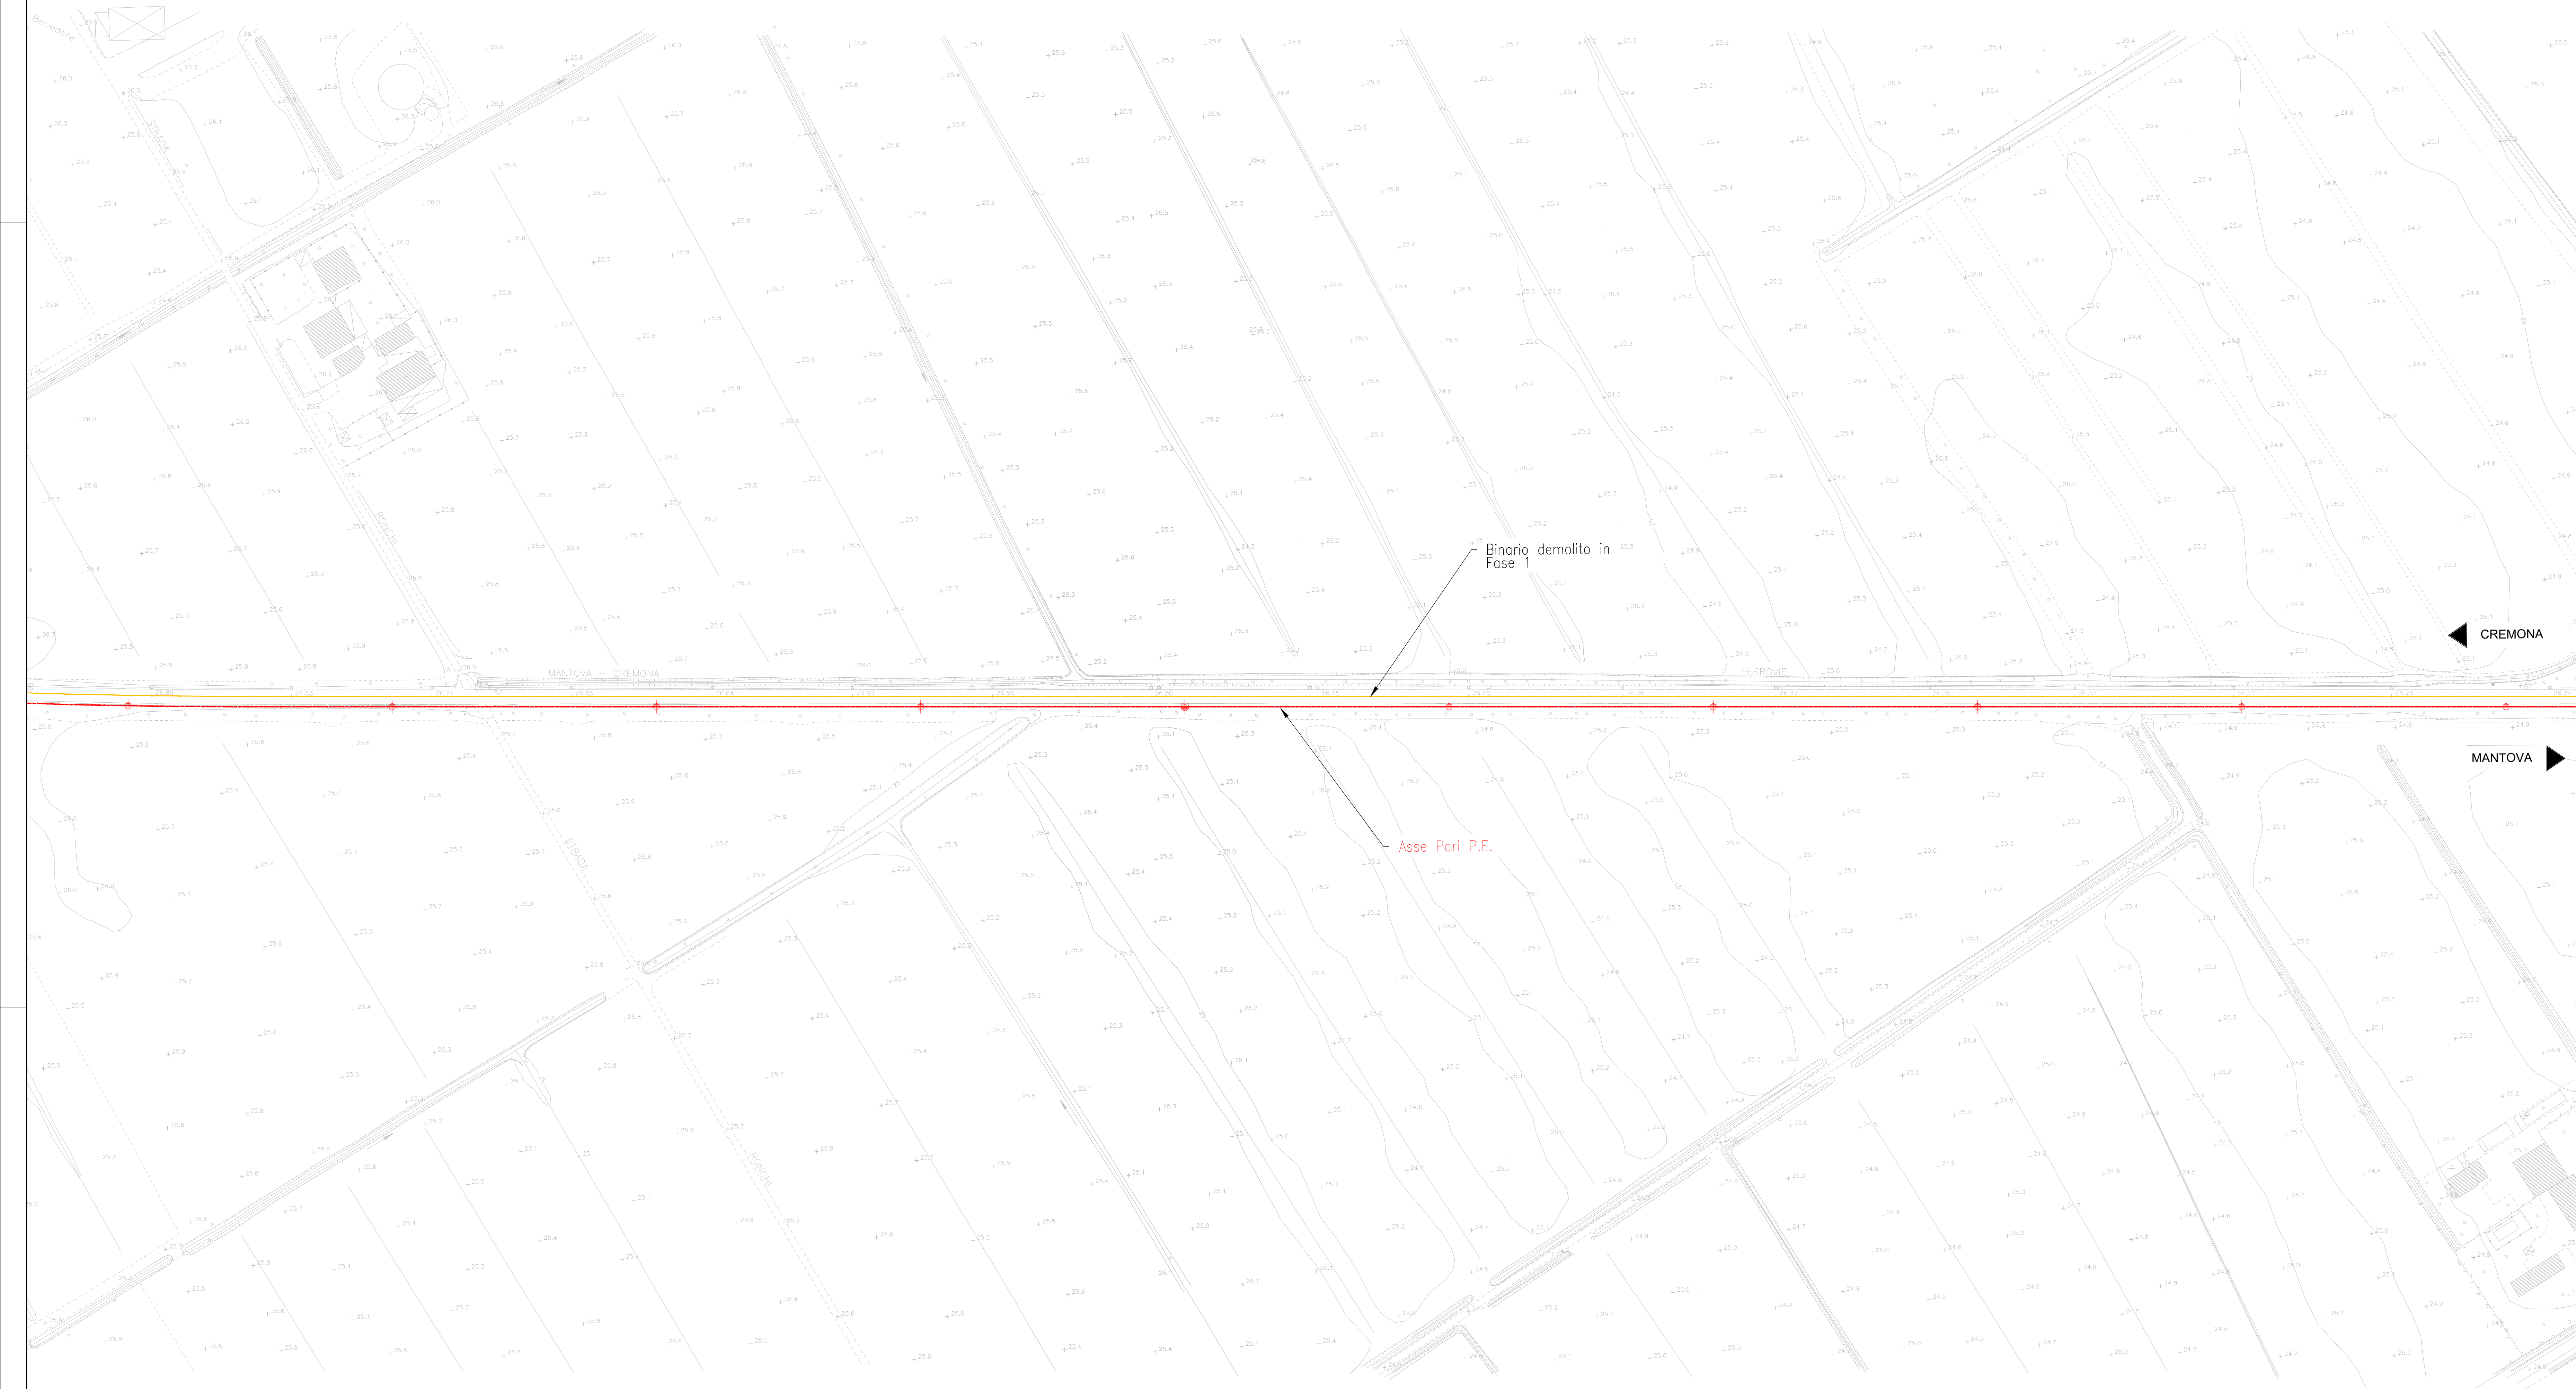


KEYPLAN

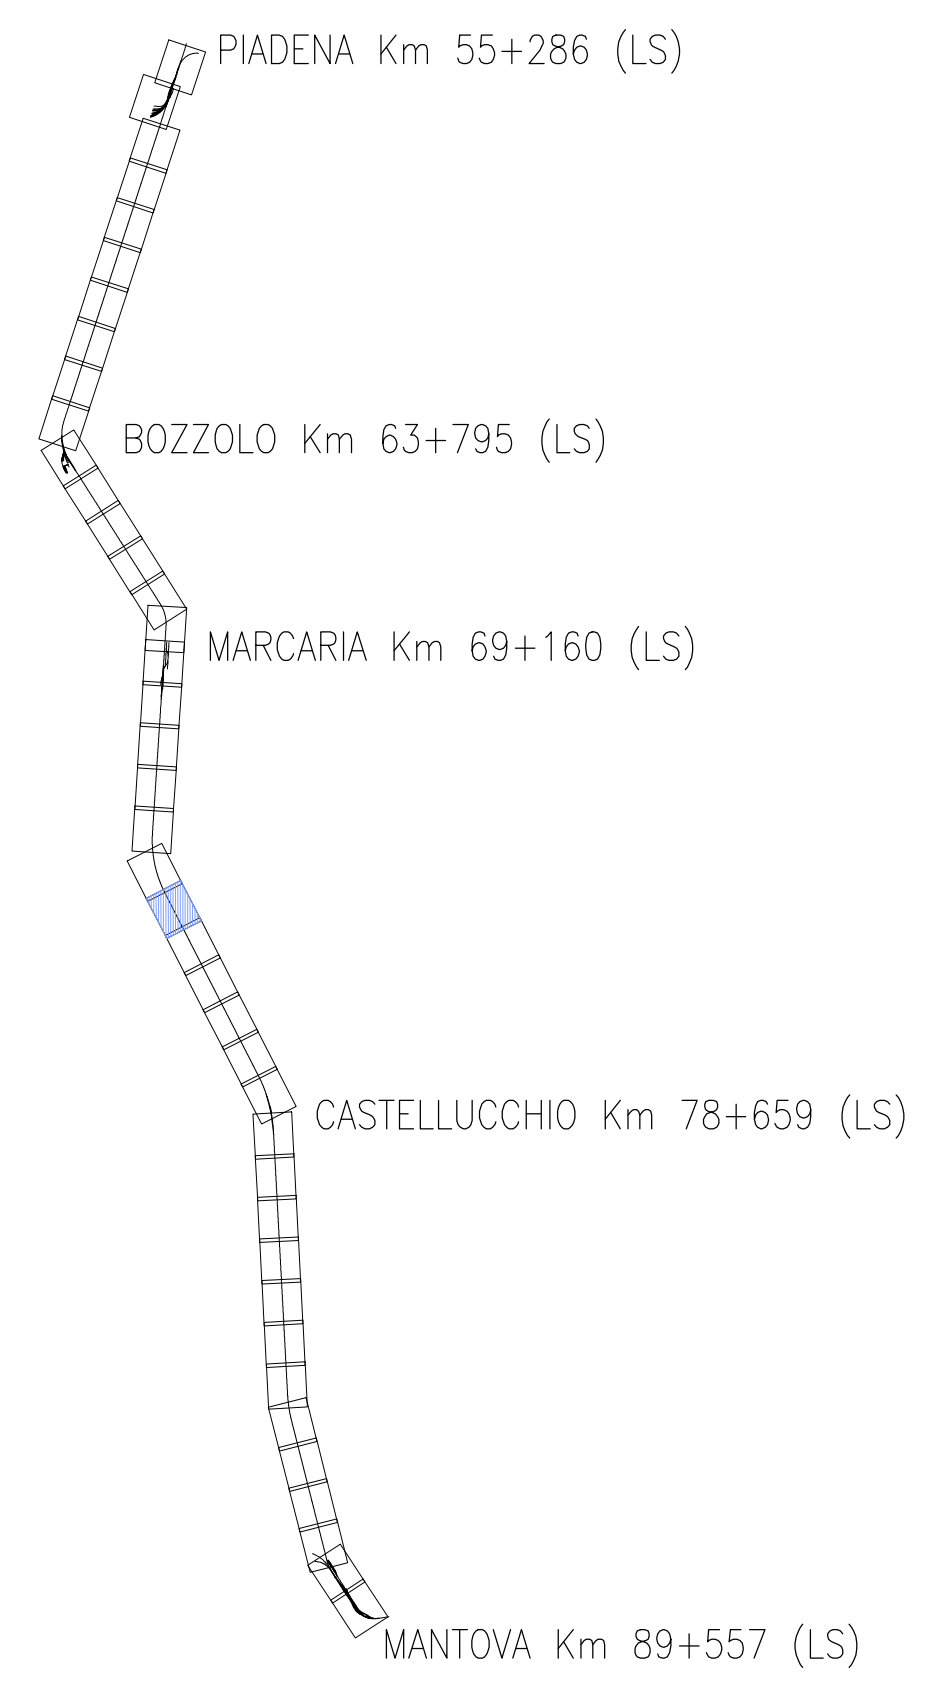

**LEGENDA FASI DEMOLIZIONE BINARI**

- Binario Esistente
- Binario Demolito Fase 1
- Binario Demolito Fase 2
- Binario Demolito Fase 3
- Binario Demolito Fase 4
- Binario Demolito Fase 5
- Nuovo ASSE PARI in progetto

COMMITTENTE: **RFI**  
**RETE FERROVIARIA ITALIANA**  
 GRUPPO FERROVIE DELLO STATO ITALIANO

DIREZIONE LAVORI: **ITALFERR**  
 GRUPPO FERROVIE DELLO STATO ITALIANO

APPALTATORE: **PIZZAROTTI**, **SAIPEM**, **ICM**, **SALCEF**

PROGETTAZIONE: **ITALCONSULT**, **Lombardi**, **FSM**

**PROGETTO ESECUTIVO**  
**LINEA MILANO - MANTOVA**  
**TRATTA CODOGNO - MANTOVA**  
**LOTTO FUNZIONALE PIADENA - MANTOVA**  
**04 - TRACCIAMENTO E ARMAMENTO**  
 IF-Infrastruttura ferroviaria  
 Planimetria delle demolizioni dei binari esistenti - Fase 1  
 Tav 13/28

APPALTATORE Ing. L. Biondini	DIRETTORE DELLA PROGETTAZIONE Responsabile dell'ingegnere della Direzione provinciale Ing. G. Mandoli	PROGETTISTA Responsabile Progettazione Tracciato Ing. A. Nanni	SCALA: 1:1000
---------------------------------	--	--	------------------

COMMESSA	LOTTO	FASE	ENTE	TIPO DOC.	OPERA/DISCIPLINA	PROGR.	REV.
NM55	03	E	ZZ	P7	IF0002	113	A

Rev.	Descrizione	Redatto	Data	Verificato	Data	Approvato	Data	Autorizzato Data
A	Emissione Esecutiva	A. Cenci	06-11-2024	A. Nanni	08-01-2024	G. Mandoli	11-01-2024	Ing. G. Mandoli Giugno 2024